
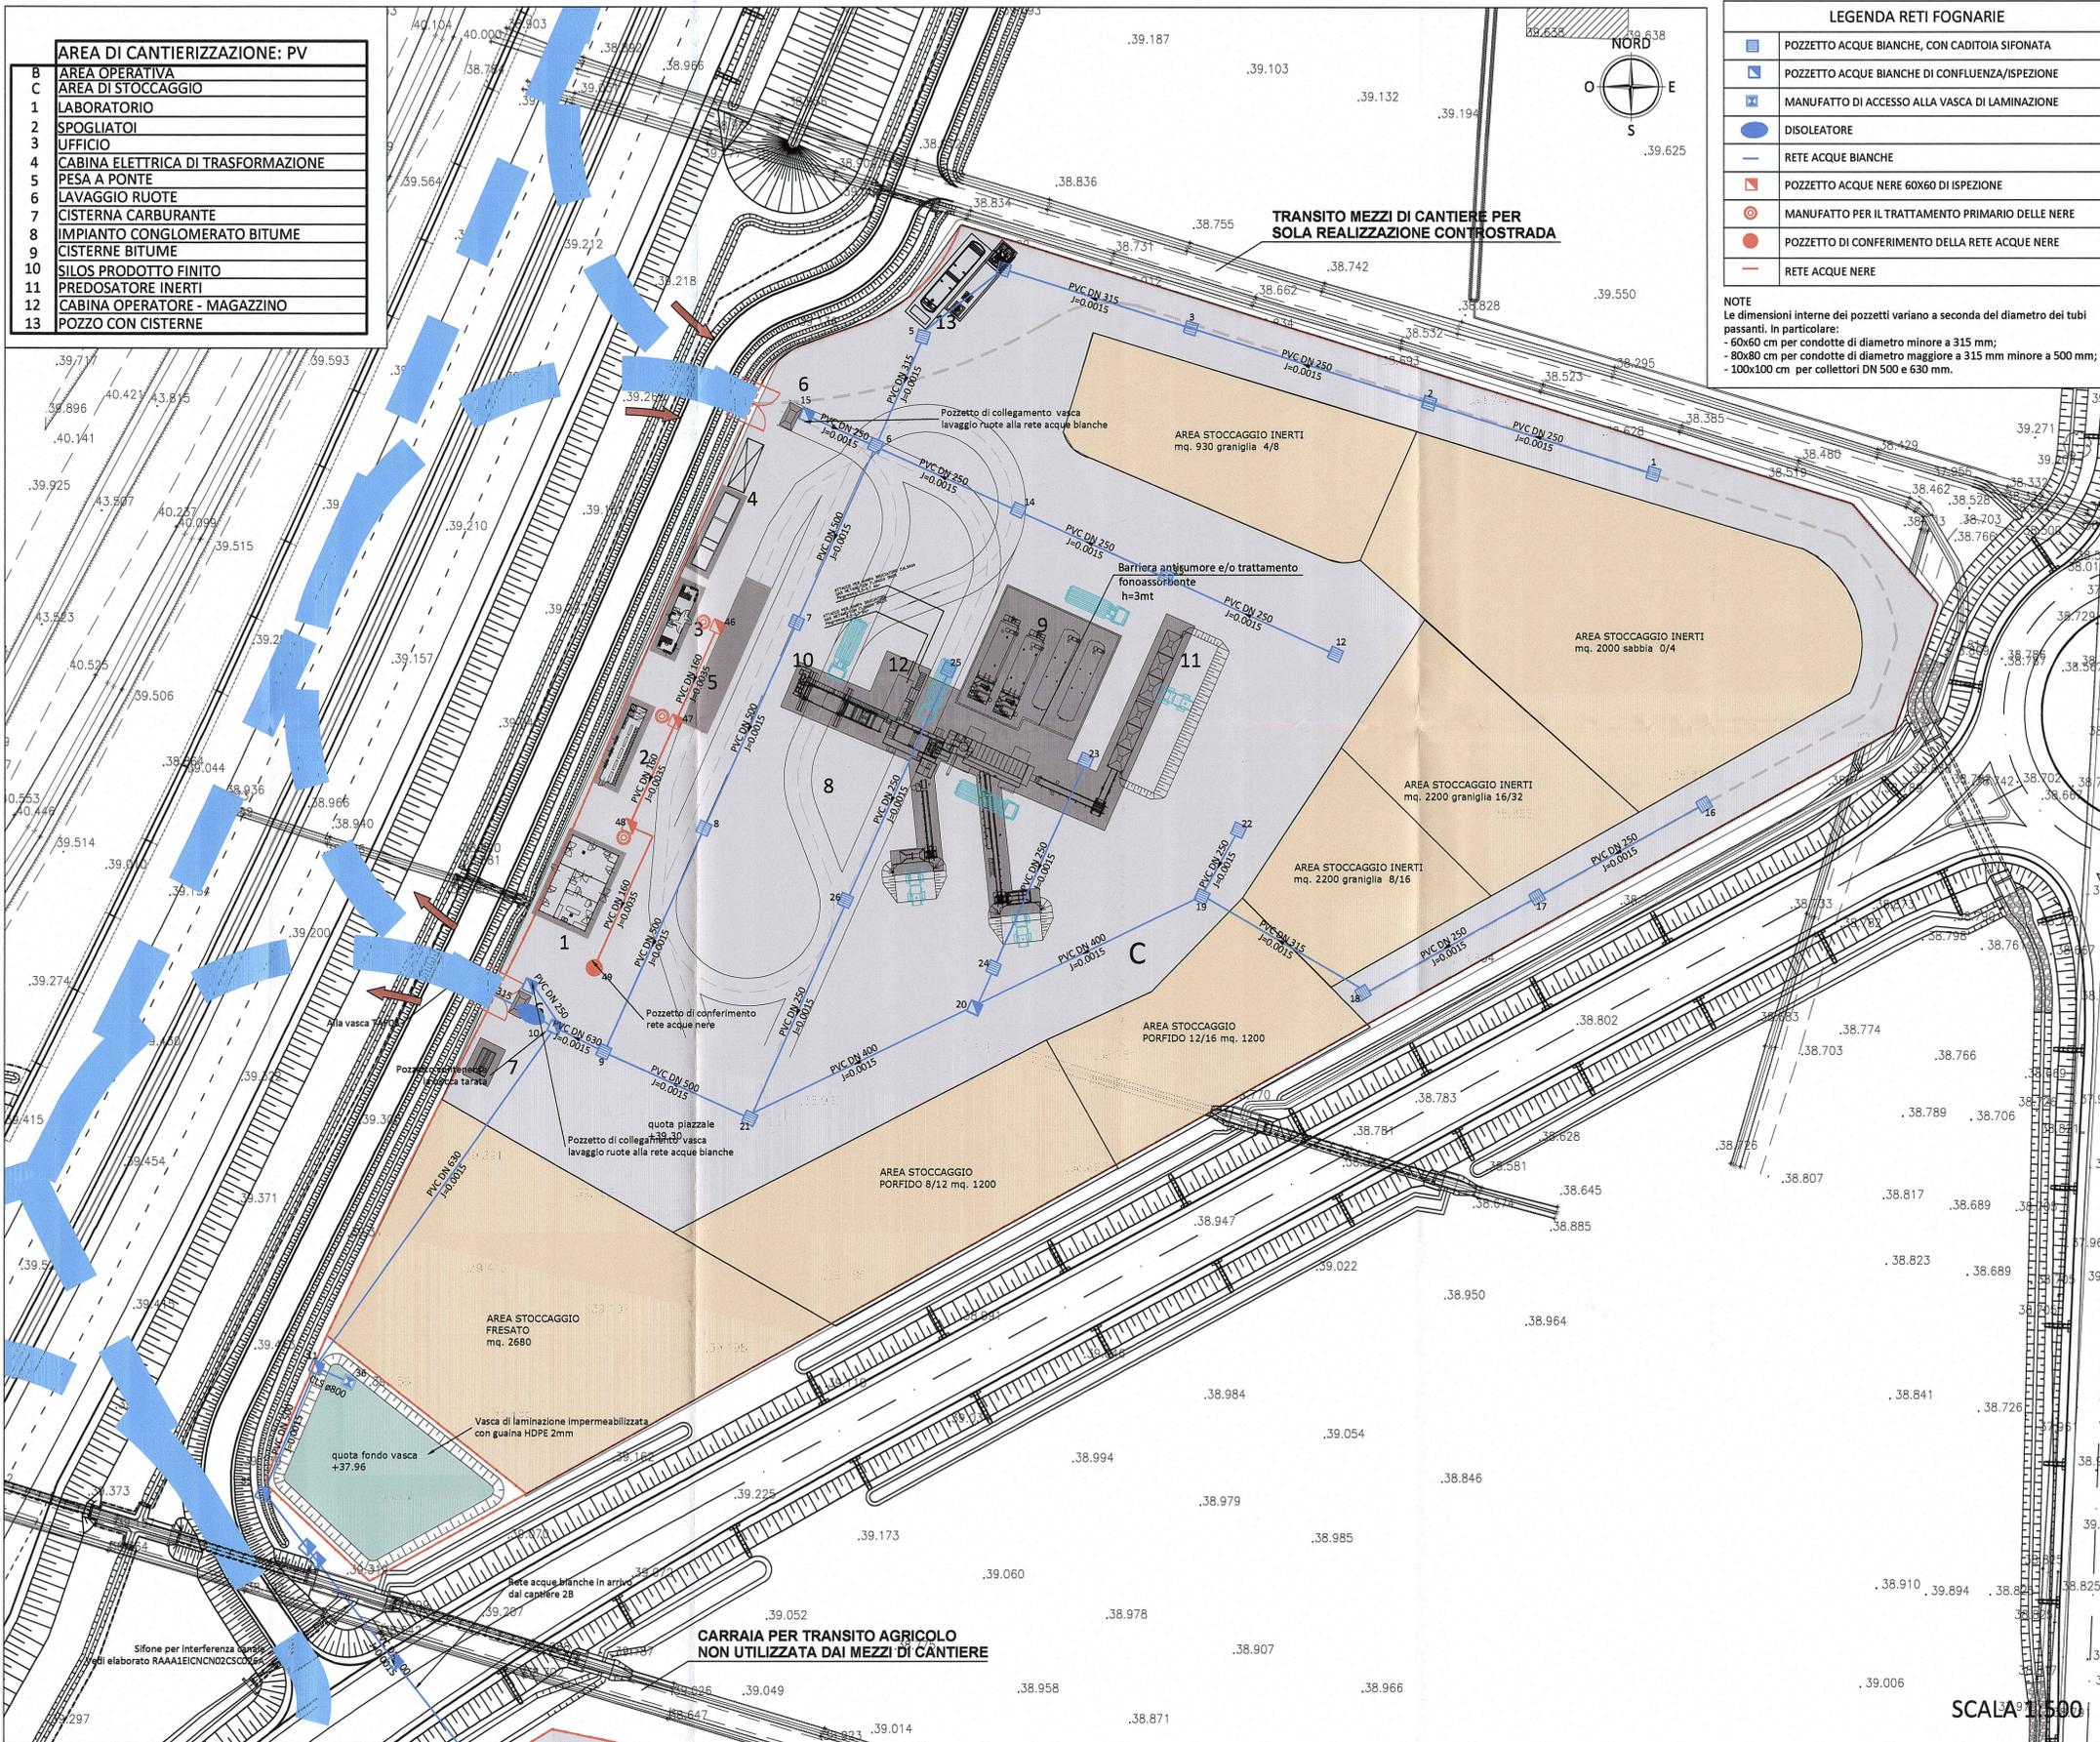


NOTA

REVISIONE GENERALE:
Aggiornamento base planimetrica, inserito note.

KEY-PLAN

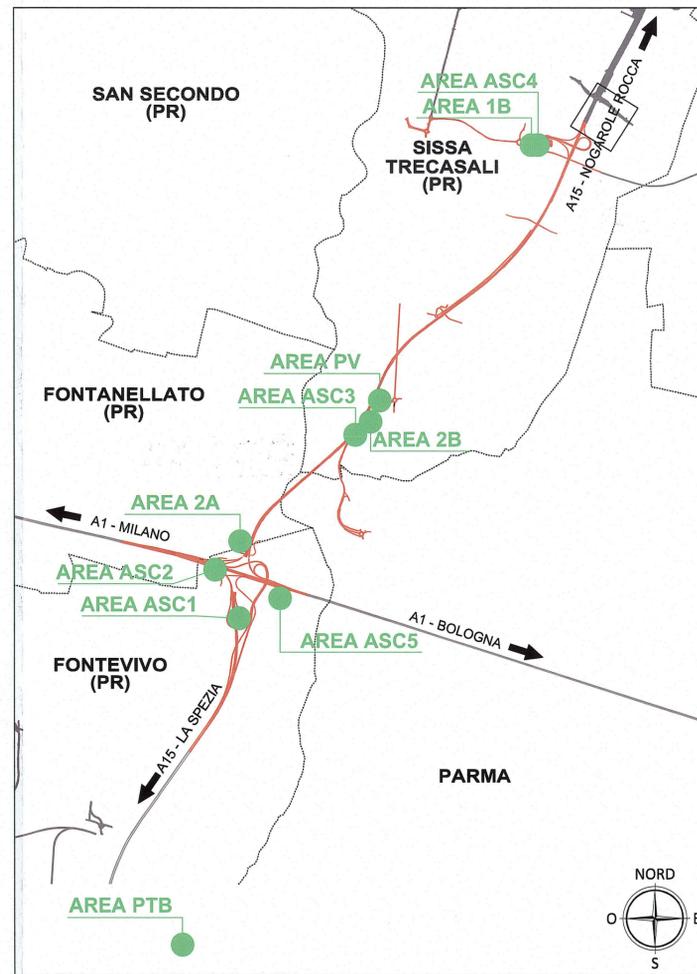

AREA DI CANTIERIZZAZIONE: PV

B	AREA OPERATIVA
C	AREA DI STOCCAGGIO
1	LABORATORIO
2	SPOGLIATOI
3	UFFICIO
4	CABINA ELETTRICA DI TRASFORMAZIONE
5	PESA A PONTE
6	LAVAGGIO RUOTE
7	CISTERNA CARBURANTE
8	IMPIANTO CONGLOMERATO BITUME
9	CISTERNE BITUME
10	SILOS PRODOTTO FINITO
11	PREDOSATORE INERTI
12	CABINA OPERATORE - MAGAZZINO
13	POZZO CON CISTERNE

LEGENDA RETI FOGNARIE

[Symbol]	POZZETTO ACQUE BIANCHE, CON CADITOIA SIFONATA
[Symbol]	POZZETTO ACQUE BIANCHE DI CONFLUENZA/ISPEZIONE
[Symbol]	MANUFATTO DI ACCESSO ALLA VASCA DI LAMINAZIONE
[Symbol]	DISOLEATORE
[Symbol]	RETE ACQUE BIANCHE
[Symbol]	POZZETTO ACQUE NERE 60X60 DI ISPEZIONE
[Symbol]	MANUFATTO PER IL TRATTAMENTO PRIMARIO DELLE NERE
[Symbol]	POZZETTO DI CONFERIMENTO DELLA RETE ACQUE NERE
[Symbol]	RETE ACQUE NERE

NOTE
Le dimensioni interne dei pozzetti variano a seconda del diametro dei tubi passanti. In particolare:
- 60x60 cm per condotte di diametro minore a 315 mm;
- 80x80 cm per condotte di diametro maggiore a 315 mm minore a 500 mm;
- 100x100 cm per collettori DN 500 e 630 mm.

Comitente: **AUTOCAMIONALE DELLA CISA S.p.A.**
Via Camboara 26/A - Frazione Ponte Taro - 43015 NOCETO (PR)

Impresa Esecutrice: **PIZZAROTTI**
FONDATA NEL 1910

**AUTOSTRADA DELLA CISA A15
RACCORDO AUTOSTRADALE A15/A22
CORRIDOIO PLURIMODALE TIRRENO-BRENNERO
RACCORDO AUTOSTRADALE FRA L'AUTOSTRADA DELLA CISA-FONTEVIVO (PR)
E L'AUTOSTRADA DEL BRENNERO-NOGAROLE ROCCA (VR). I LOTTO.**
C.U.P. G61B0400060008 C.I.G. 307068161E

PROGETTO ESECUTIVO

AUTOCAMIONALE DELLA CISA S.p.A. Il Responsabile del Procedimento: Il Presidente:

IMPRESA PIZZAROTTI **IMPRESA PIZZAROTTI & C. S.p.A.** Il Geologo:
Il Direttore Tecnico: **Il Responsabile di Progetto**
Dott. Ing. Luca Bondanelli

PROGETTAZIONE DI: **PIZZAROTTI** Il Progettista:
Ing. Fabio Nigrelli
Ordine degli Ingegneri della Provincia di Viterbo n. 3581

A.T.I.: **idroesse** **ROCK SOIL** **VIA** Coordinatore per la Sicurezza in fase di Progettazione:
Ing. Giovanni Maria Cepparotti
Ordine degli Ingegneri della Provincia di Viterbo n. 392

Consulenza specialistica a cura di: **PIZZAROTTI** Progettista Responsabile Intervento Progettazione Specialistica:
Ing. Pietro Mazzoli
Ordine degli Ingegneri della Provincia di Parma n. 821

Titolo Elaborato: **Cantierizzazione
Cantierizzazione
Ambito operativo 2 - Area di cantierizzazione PV
Planimetria rete fognaria acque bianche e nere** Data Emisione Progetto:
18/03/2014

Identif. Elaborato: **RAAA** **1** **E** **I** **CN** **CN** **02** **C** **PL** **032** **B** Scala:
1:500

Rev.	21/11/2014	Revisione generale	GARILESI	NIGRELLI	MAZZOLI
Rev.	18/06/2014	RIEMMISSIONE PROGETTO ESECUTIVO	Y. ZORZI	F. NIGRELLI	MAZZOLI
Rev.		DESCRIZIONE REVISIONE	Redatto	Controllato	Approvato

SCALA 1:500