
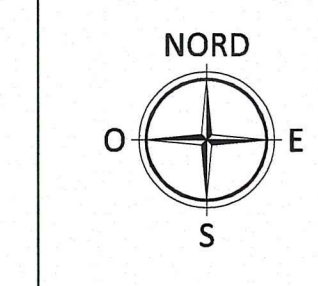



AREA DI CANTIERE 2A

FUNZIONE: AREA LOGISTICA E OPERATIVA

LEGENDA	
	DELIMITAZIONE CANTIERE DI PROGETTO
	RETE MEDIA TENSIONE ESISTENTE
	RETE BASSA TENSIONE ESISTENTE
	LINEA TELECOM (TELEFONICA) ESISTENTE
	LINEA METROWEB (FIBROPTICA) ESISTENTE

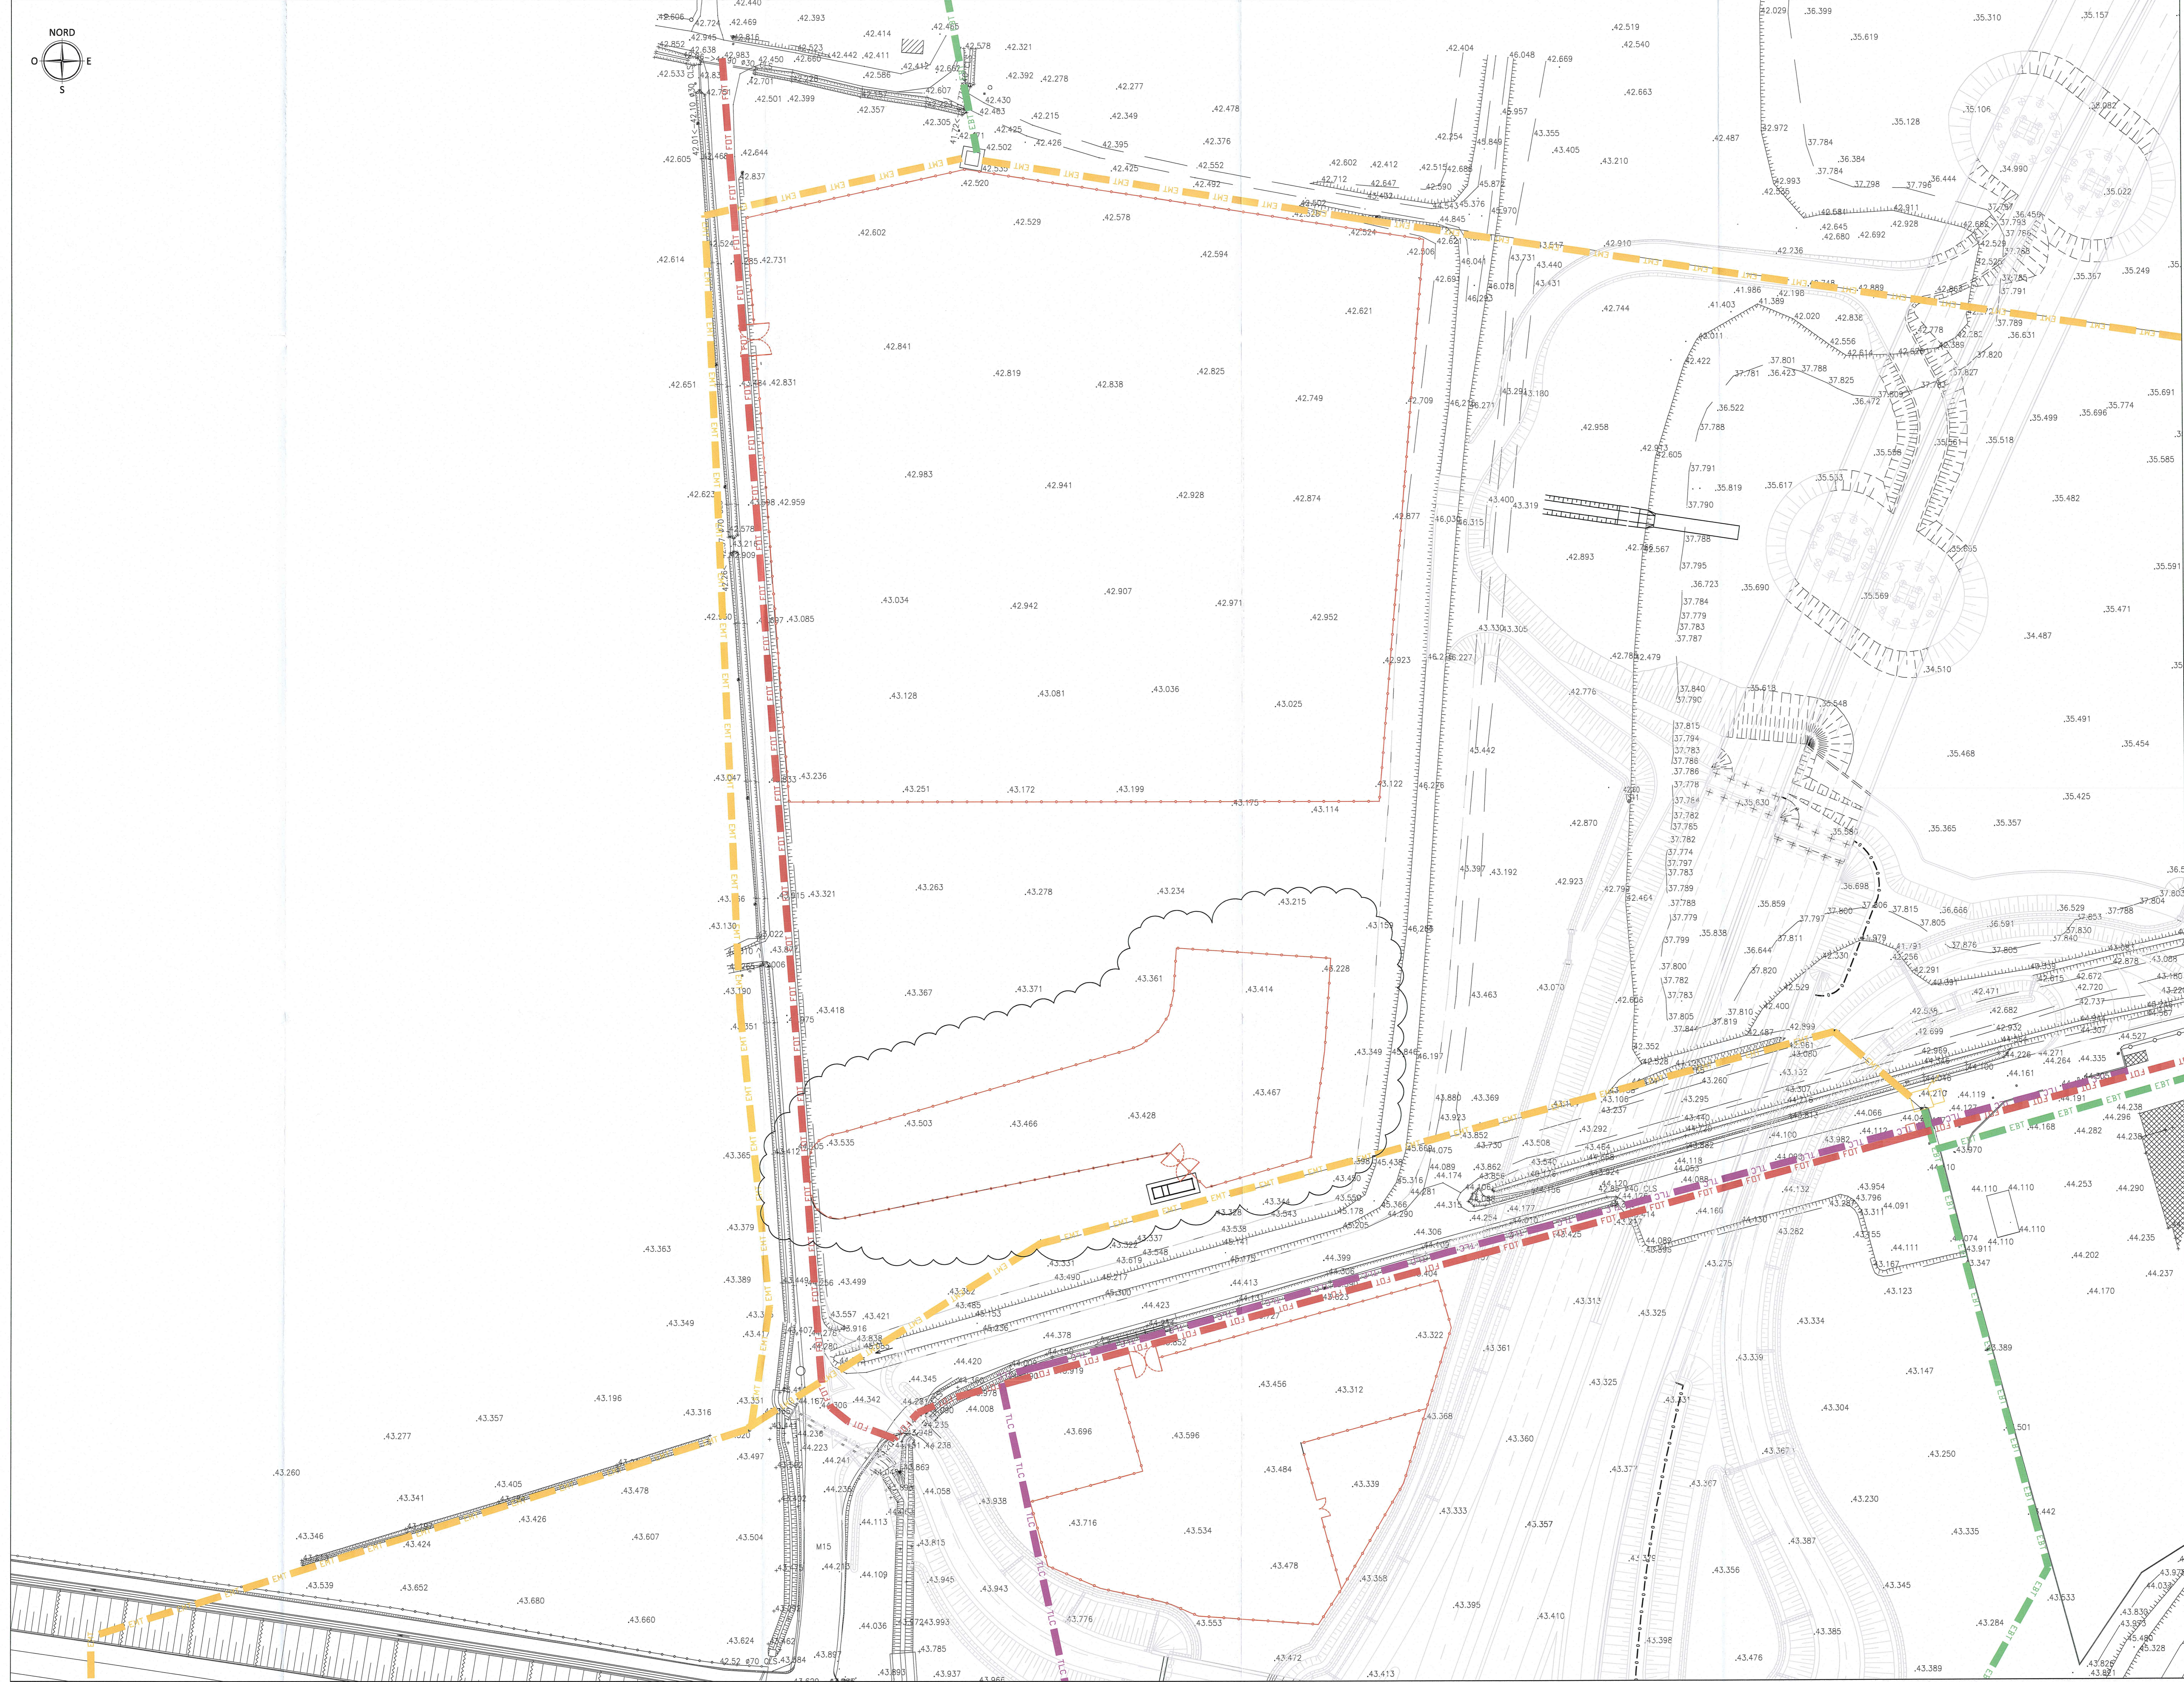

DESCRIZIONE DELLA MODIFICA:
Revisione ingombro area di cantierizzazione 2A

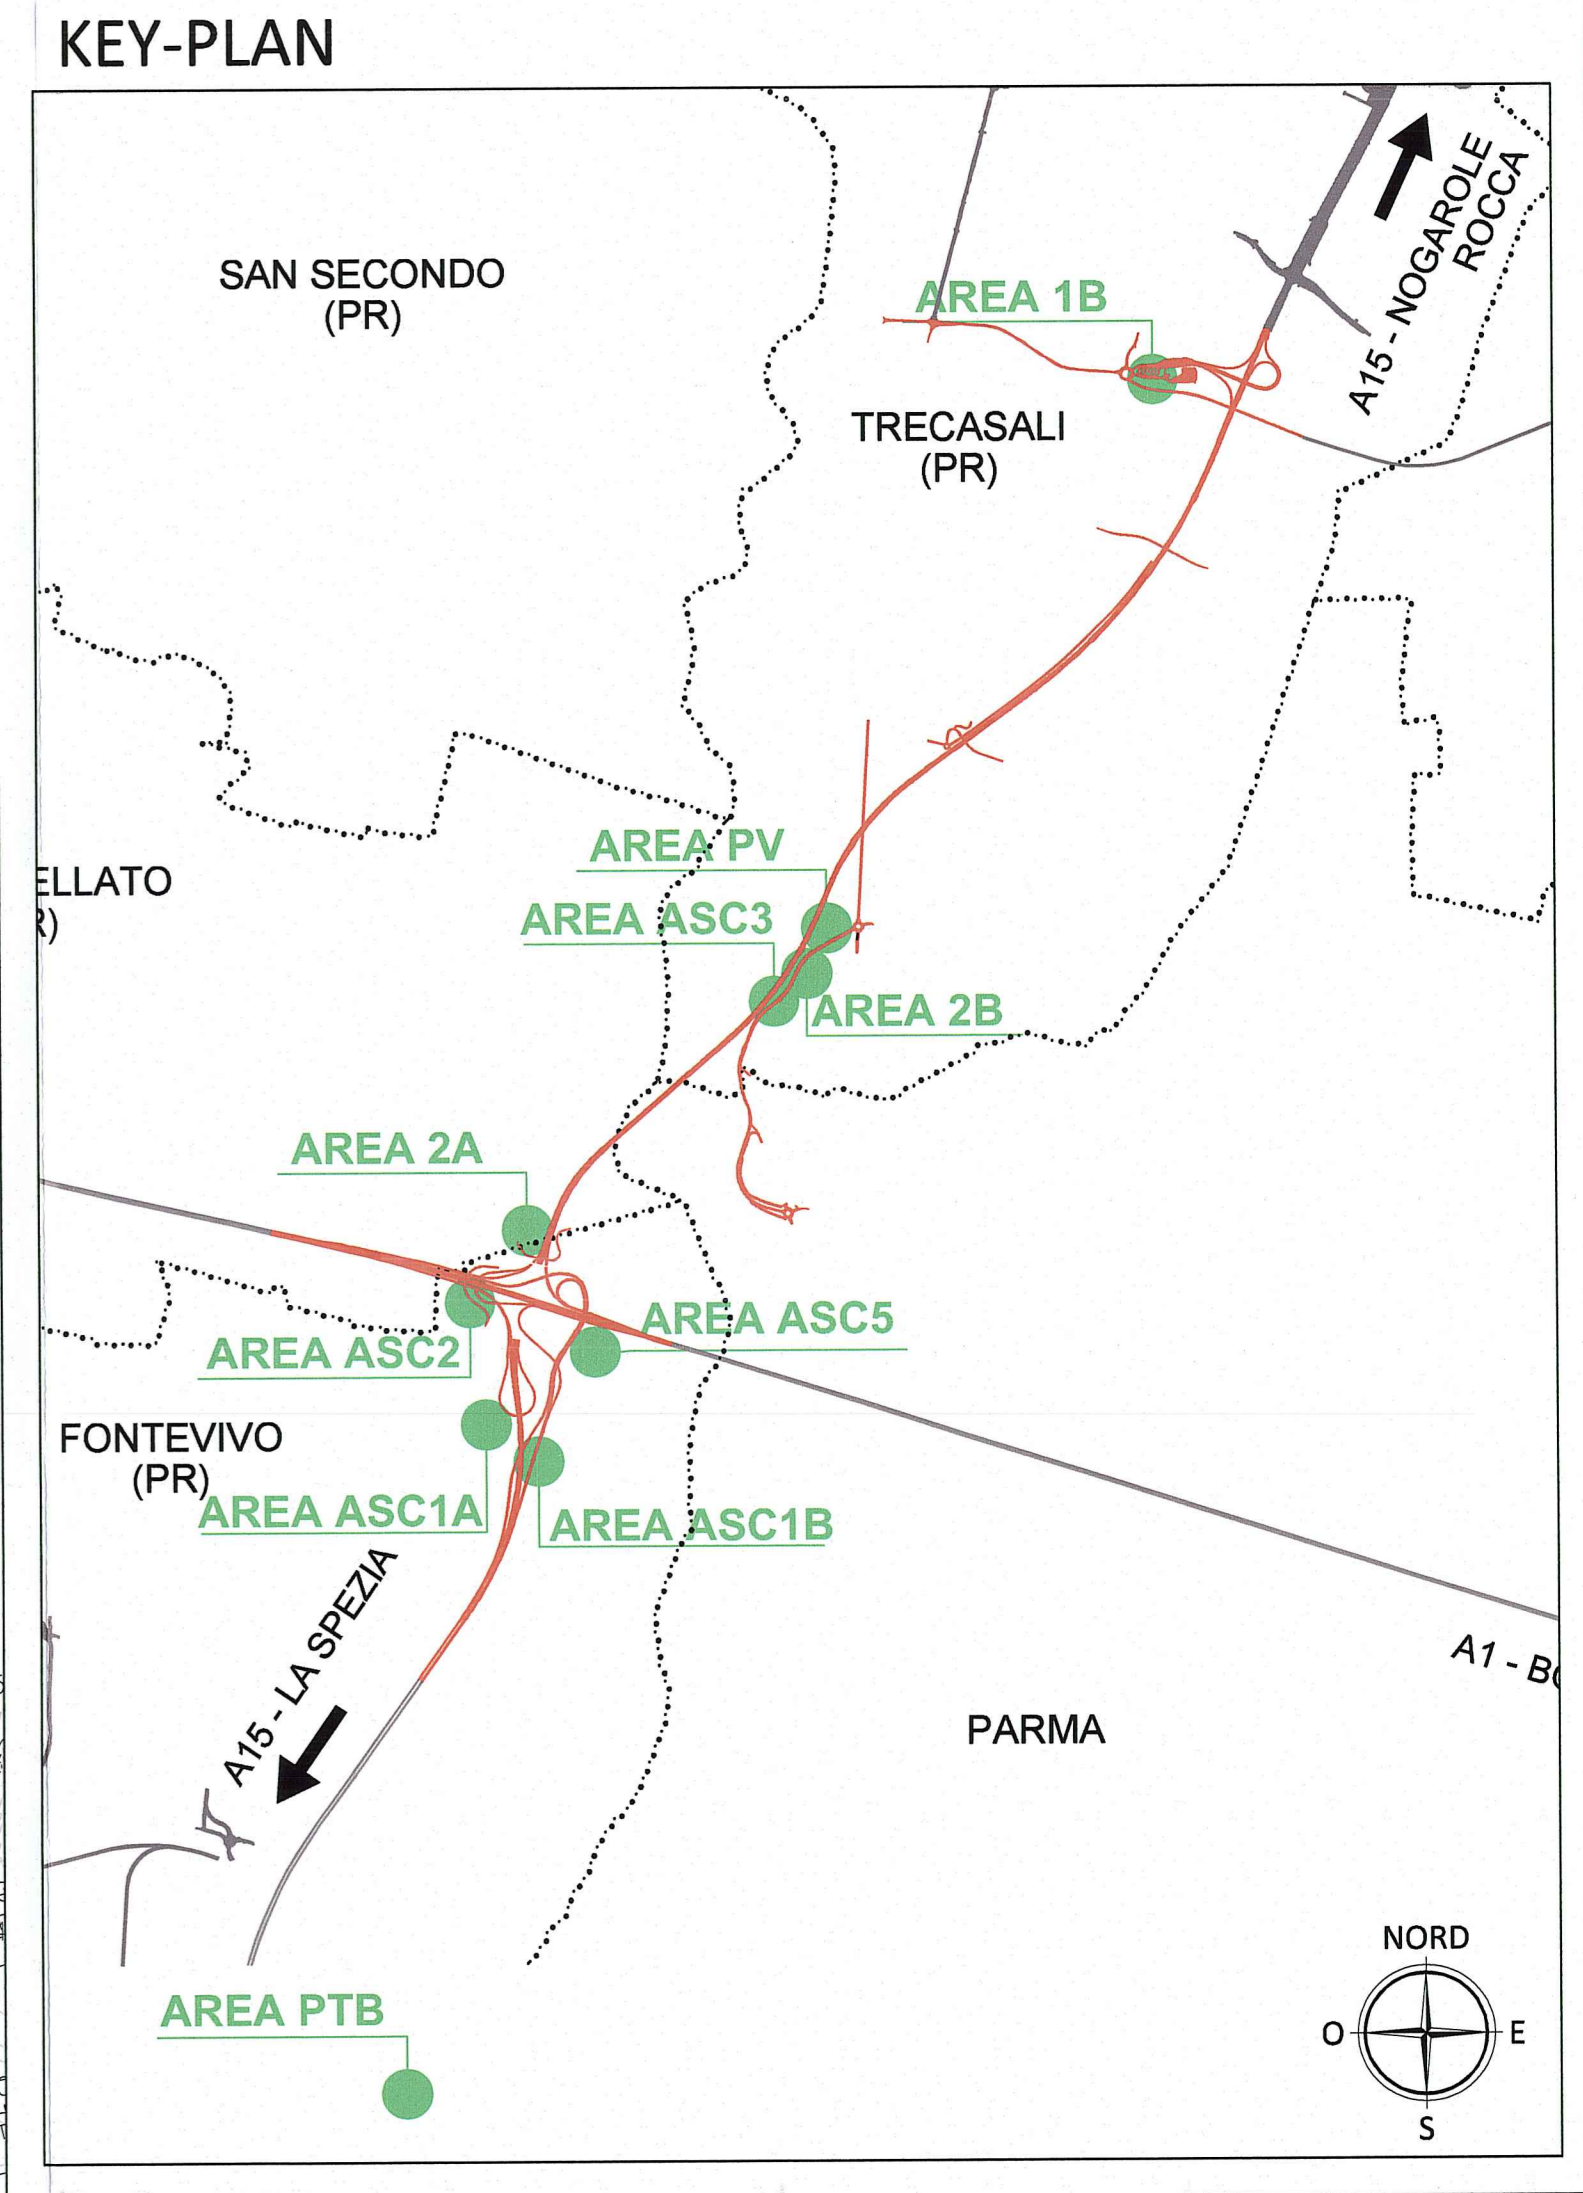

AUTOCAMIONALE DELLA CISA S.p.A.
Via Camborio 26/A - Frazione Ponte Taro - 43015 NOCETO (PR)

PIZZAROTTI
FONDATA NEL 1910

PROGETTO ESECUTIVO

AUTOSTRADA DELLA CISA A15
RACCORDO AUTOSTRADALE A15/A22
CORRIDOIO PLURIMODALE TIRRENO-BRENNERO
RACCORDO AUTOSTRADALE FRA L'AUTOSTRADA DELLA CISA-FONTEVIVO (PR)
E L'AUTOSTRADA DEL BRENNERO-NOGAROLE ROCCA (VR), 1 LOTTO.

C.U.P. G6180400000008 C.I.G. 307068161E

AUTOCAMIONALE DELLA CISA S.p.A.		
Il Direttore Tecnico:	Il Responsabile del Procedimento:	Il Progettista:
IMPRESA PIZZAROTTI & C. S.p.A.	IMPRESA PIZZAROTTI & C. S.p.A.	Ing. Fabio Nigrelli
Il Direttore Tecnico:	Il Responsabile del Progetto:	Il Progettista:
IMPRESA PIZZAROTTI & C. S.p.A.	IMPRESA PIZZAROTTI & C. S.p.A.	Ing. Giovanni Maria Cepparotti
Il Direttore Tecnico:	Il Responsabile del Progetto:	Il Progettista:
IMPRESA PIZZAROTTI & C. S.p.A.	IMPRESA PIZZAROTTI & C. S.p.A.	Ing. Pietro Mazzoli

Titolo Elaborato:		Cantierizzazione Cantierizzazione Ambito operativo 2 - Area di cantierizzazione 2A Planimetria dello stato di fatto e delle interferenze		Data Emissione Progetto: 18/03/2014																									
Scala:		1:500																											
<table border="1"> <thead> <tr> <th>REVISIONE</th> <th>DATA</th> <th>CAUSA</th> <th>ELABORATO</th> <th>VERIFICATO</th> <th>APPROVATO</th> </tr> </thead> <tbody> <tr> <td>C</td> <td>11/02/2014</td> <td>REVISIONE AREA DI CANTIERIZZAZIONE</td> <td>PIZZAROTTI</td> <td>PIZZAROTTI</td> <td>MAZZOLI</td> </tr> <tr> <td>E</td> <td>10/02/2014</td> <td>REVISIONE AREA DI CANTIERIZZAZIONE</td> <td>PIZZAROTTI</td> <td>PIZZAROTTI</td> <td>MAZZOLI</td> </tr> <tr> <td>A</td> <td>18/03/2014</td> <td>REMISSIONE PROGETTO ESECUTIVO</td> <td>PIZZAROTTI</td> <td>PIZZAROTTI</td> <td>MAZZOLI</td> </tr> </tbody> </table>						REVISIONE	DATA	CAUSA	ELABORATO	VERIFICATO	APPROVATO	C	11/02/2014	REVISIONE AREA DI CANTIERIZZAZIONE	PIZZAROTTI	PIZZAROTTI	MAZZOLI	E	10/02/2014	REVISIONE AREA DI CANTIERIZZAZIONE	PIZZAROTTI	PIZZAROTTI	MAZZOLI	A	18/03/2014	REMISSIONE PROGETTO ESECUTIVO	PIZZAROTTI	PIZZAROTTI	MAZZOLI
REVISIONE	DATA	CAUSA	ELABORATO	VERIFICATO	APPROVATO																								
C	11/02/2014	REVISIONE AREA DI CANTIERIZZAZIONE	PIZZAROTTI	PIZZAROTTI	MAZZOLI																								
E	10/02/2014	REVISIONE AREA DI CANTIERIZZAZIONE	PIZZAROTTI	PIZZAROTTI	MAZZOLI																								
A	18/03/2014	REMISSIONE PROGETTO ESECUTIVO	PIZZAROTTI	PIZZAROTTI	MAZZOLI																								