

AREA DI CANTIERE 2A

FUNZIONE: AREA LOGISTICA, OPERATIVA E DI STOCCAGGIO


LEGENDA

- STRADE ESISTENTI
- ACCESSIBILITA' DA VIABILITA' IN PROGETTO
- ACCESSIBILITA' ALL'AREA DI CANTIERE DA STRADE ESISTENTI
- VIABILITA' INTERNA DELL'AREA DI CANTIERIZZAZIONE


AREA DI CANTIERIZZAZIONE: 2A	
1	AREA SECONDO LOGISTICA
2	AREA OPERATIVA
3	AREA DI STOCCAGGIO
4	UFFICIO
5	LABORATORIO
6	AREA STOCCAGGIO LABORATORIO
7	LOCALI VISITE AMERICHE
8	SALETTA
9	SCALA ECONOMICA - RACCOLTA DIFFERENZIATA BSU
10	CABINA DI TRASFORMAZIONE CTRIS
11	CABINA DI CONTROLLO IMPIANTI
12	SALA D'ATTESA AUTISTI
13	SPOLIATOIO + BAGNO + UFFICIO
14	CABINA DI TRASFORMAZIONE CYRIN
15	LOCALI QUADRI GENERALE AREA DI CANTIERE
16	IMPIANTO A R.B. DI CLS
17	IMPIANTO DI MISTO CEMENTATO
18	CISTERNA ADDITIVO + VASCA DI CONTENIMENTO
19	DEPOSITO INERTI
20	CISTERNA ACQUA DA 30000 LITRI
21	PROZIO ACQUA
22	DEPOSITO TEMPORANEO NON PERICOLOSO
23	CANALINA DI RACCOLTA ACQUE IMPIANTI CLS
24	AREA ESTERNA PER PROVE SU CALCESTRUZZO + LABORATORIO
25	IMPIANTO EURODECO-RECUPERO ACQUE DI LAVAGGIO
26	PISTA
27	MAGAZZINO
28	CABINA ENEL DI ARRIVO E RILANCIO CMTALL
29	LAVAGGIO AUTOMATIZZATO
30	CISTERNA GASOLIO

SCHEMA CANTIERI E ACCESSI

Cartello per esigenze 118

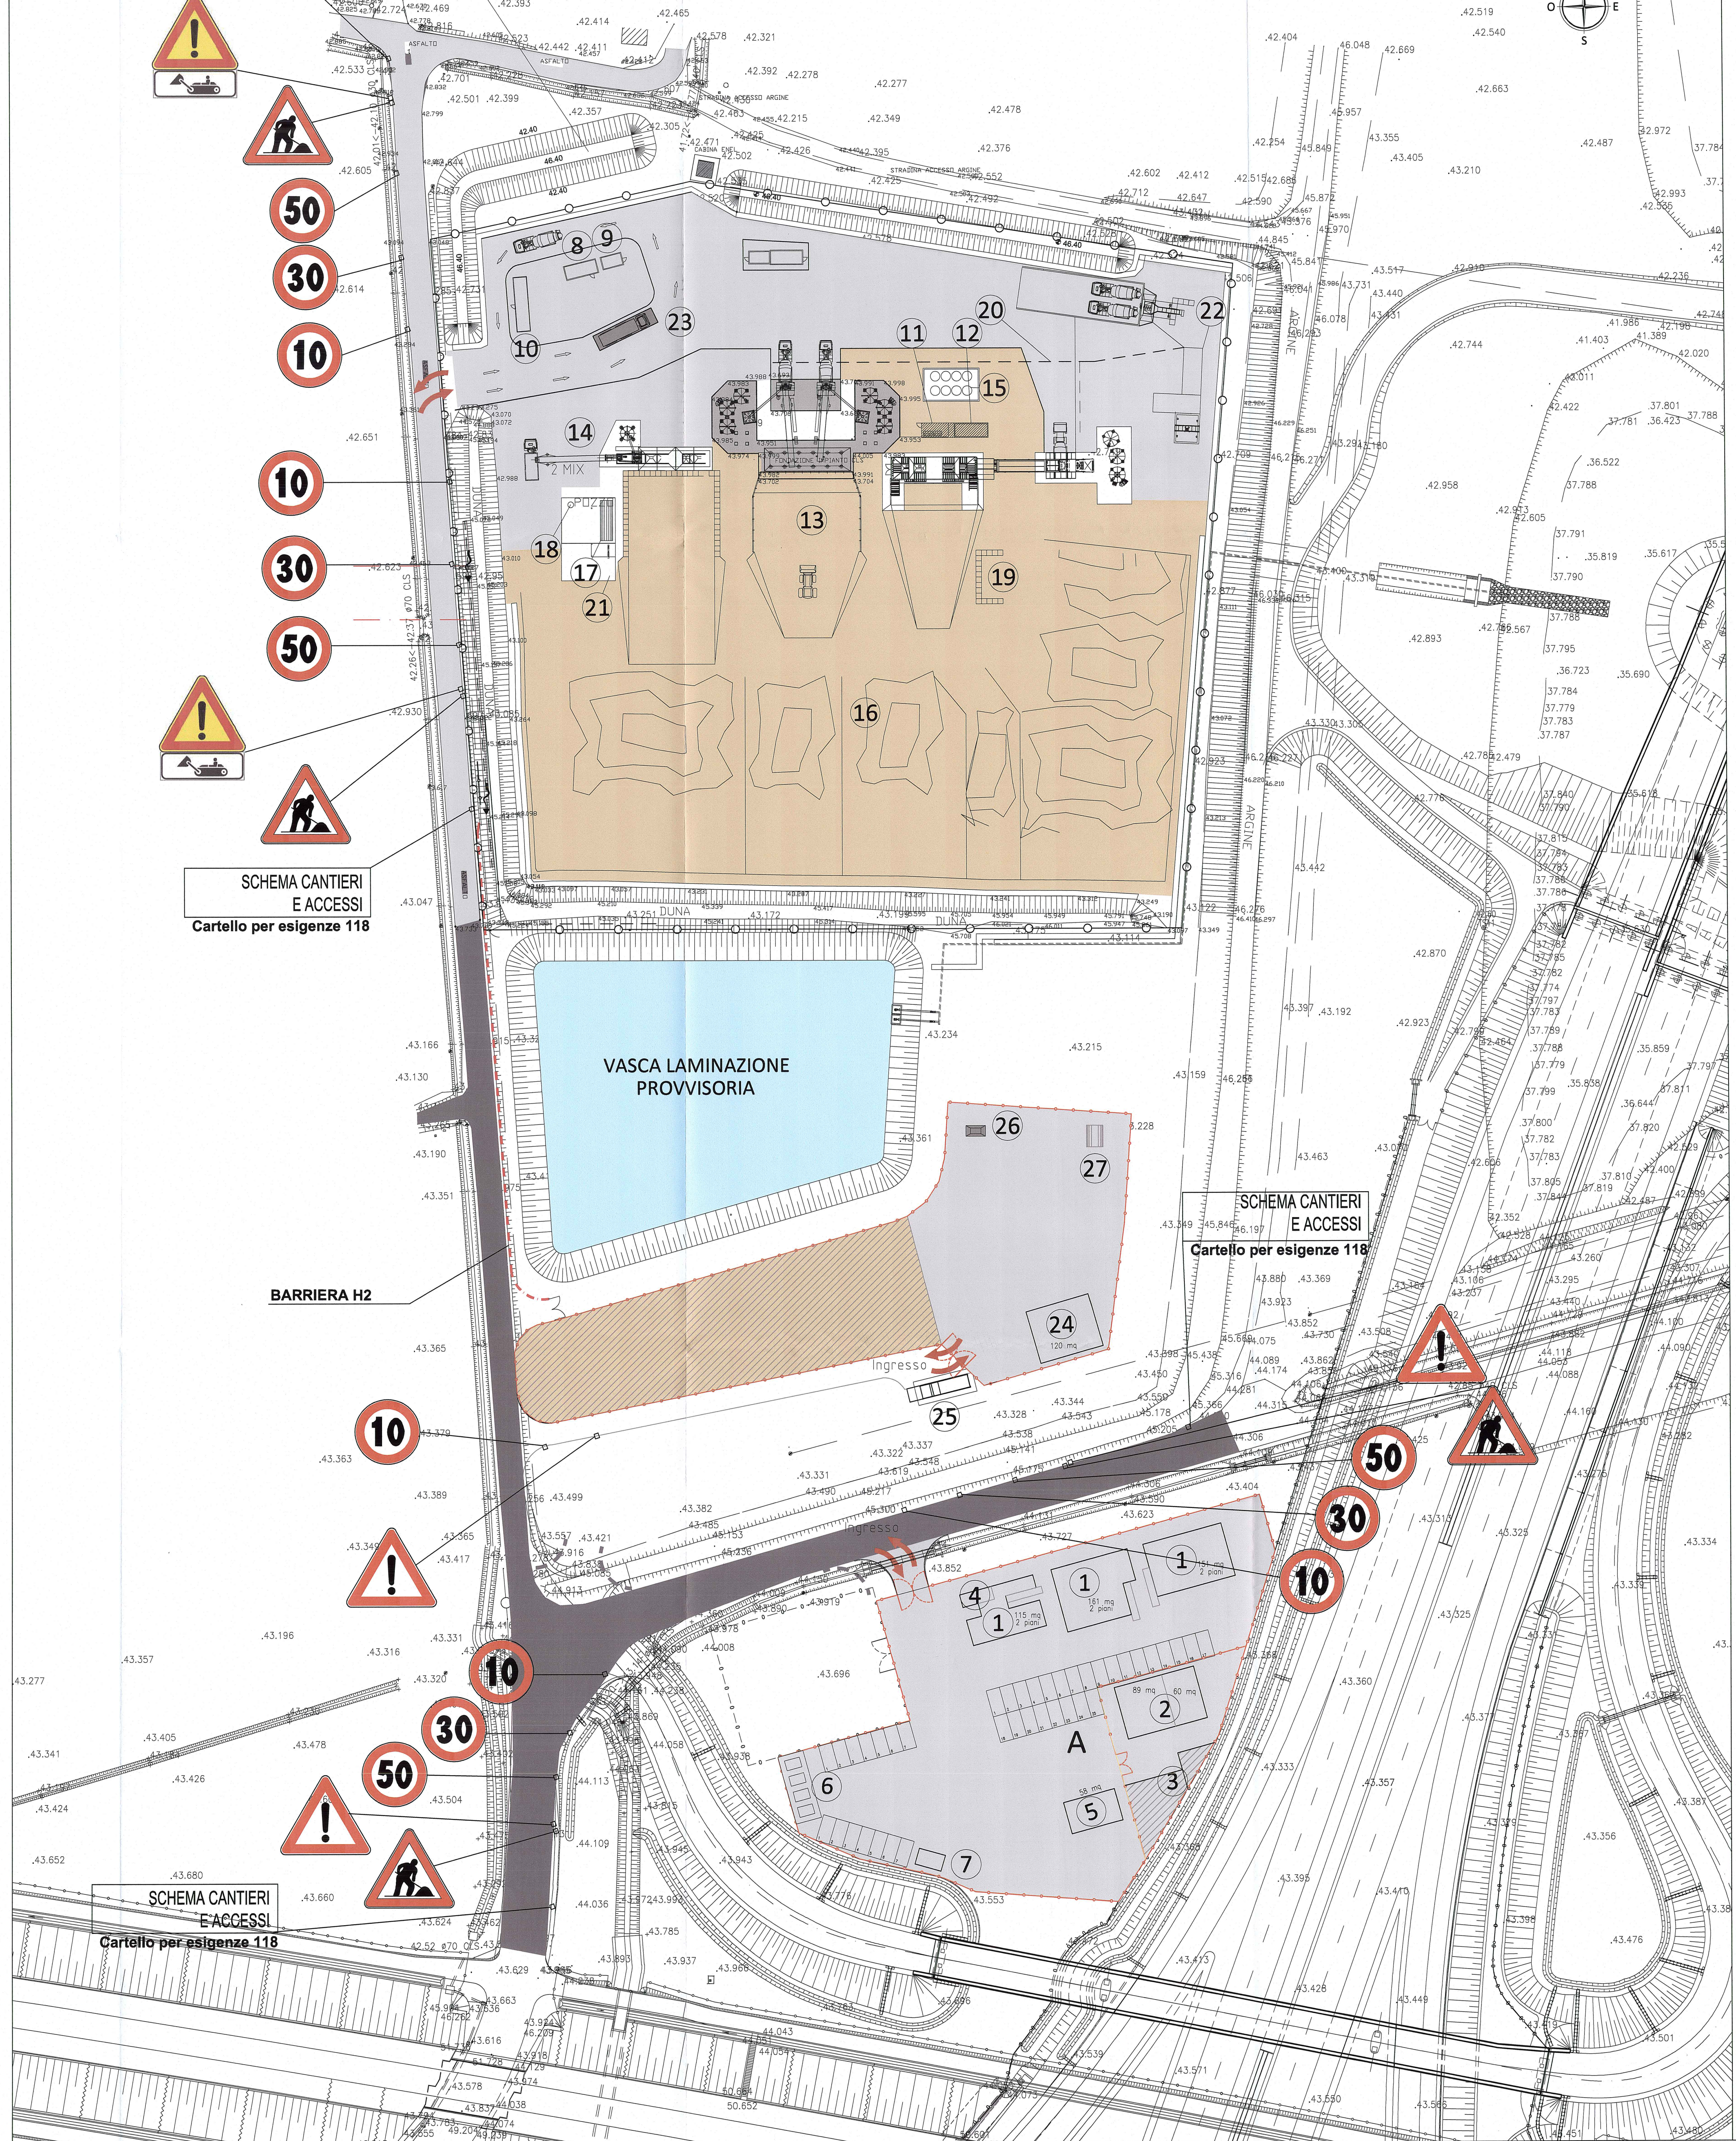

KEY-PLAN

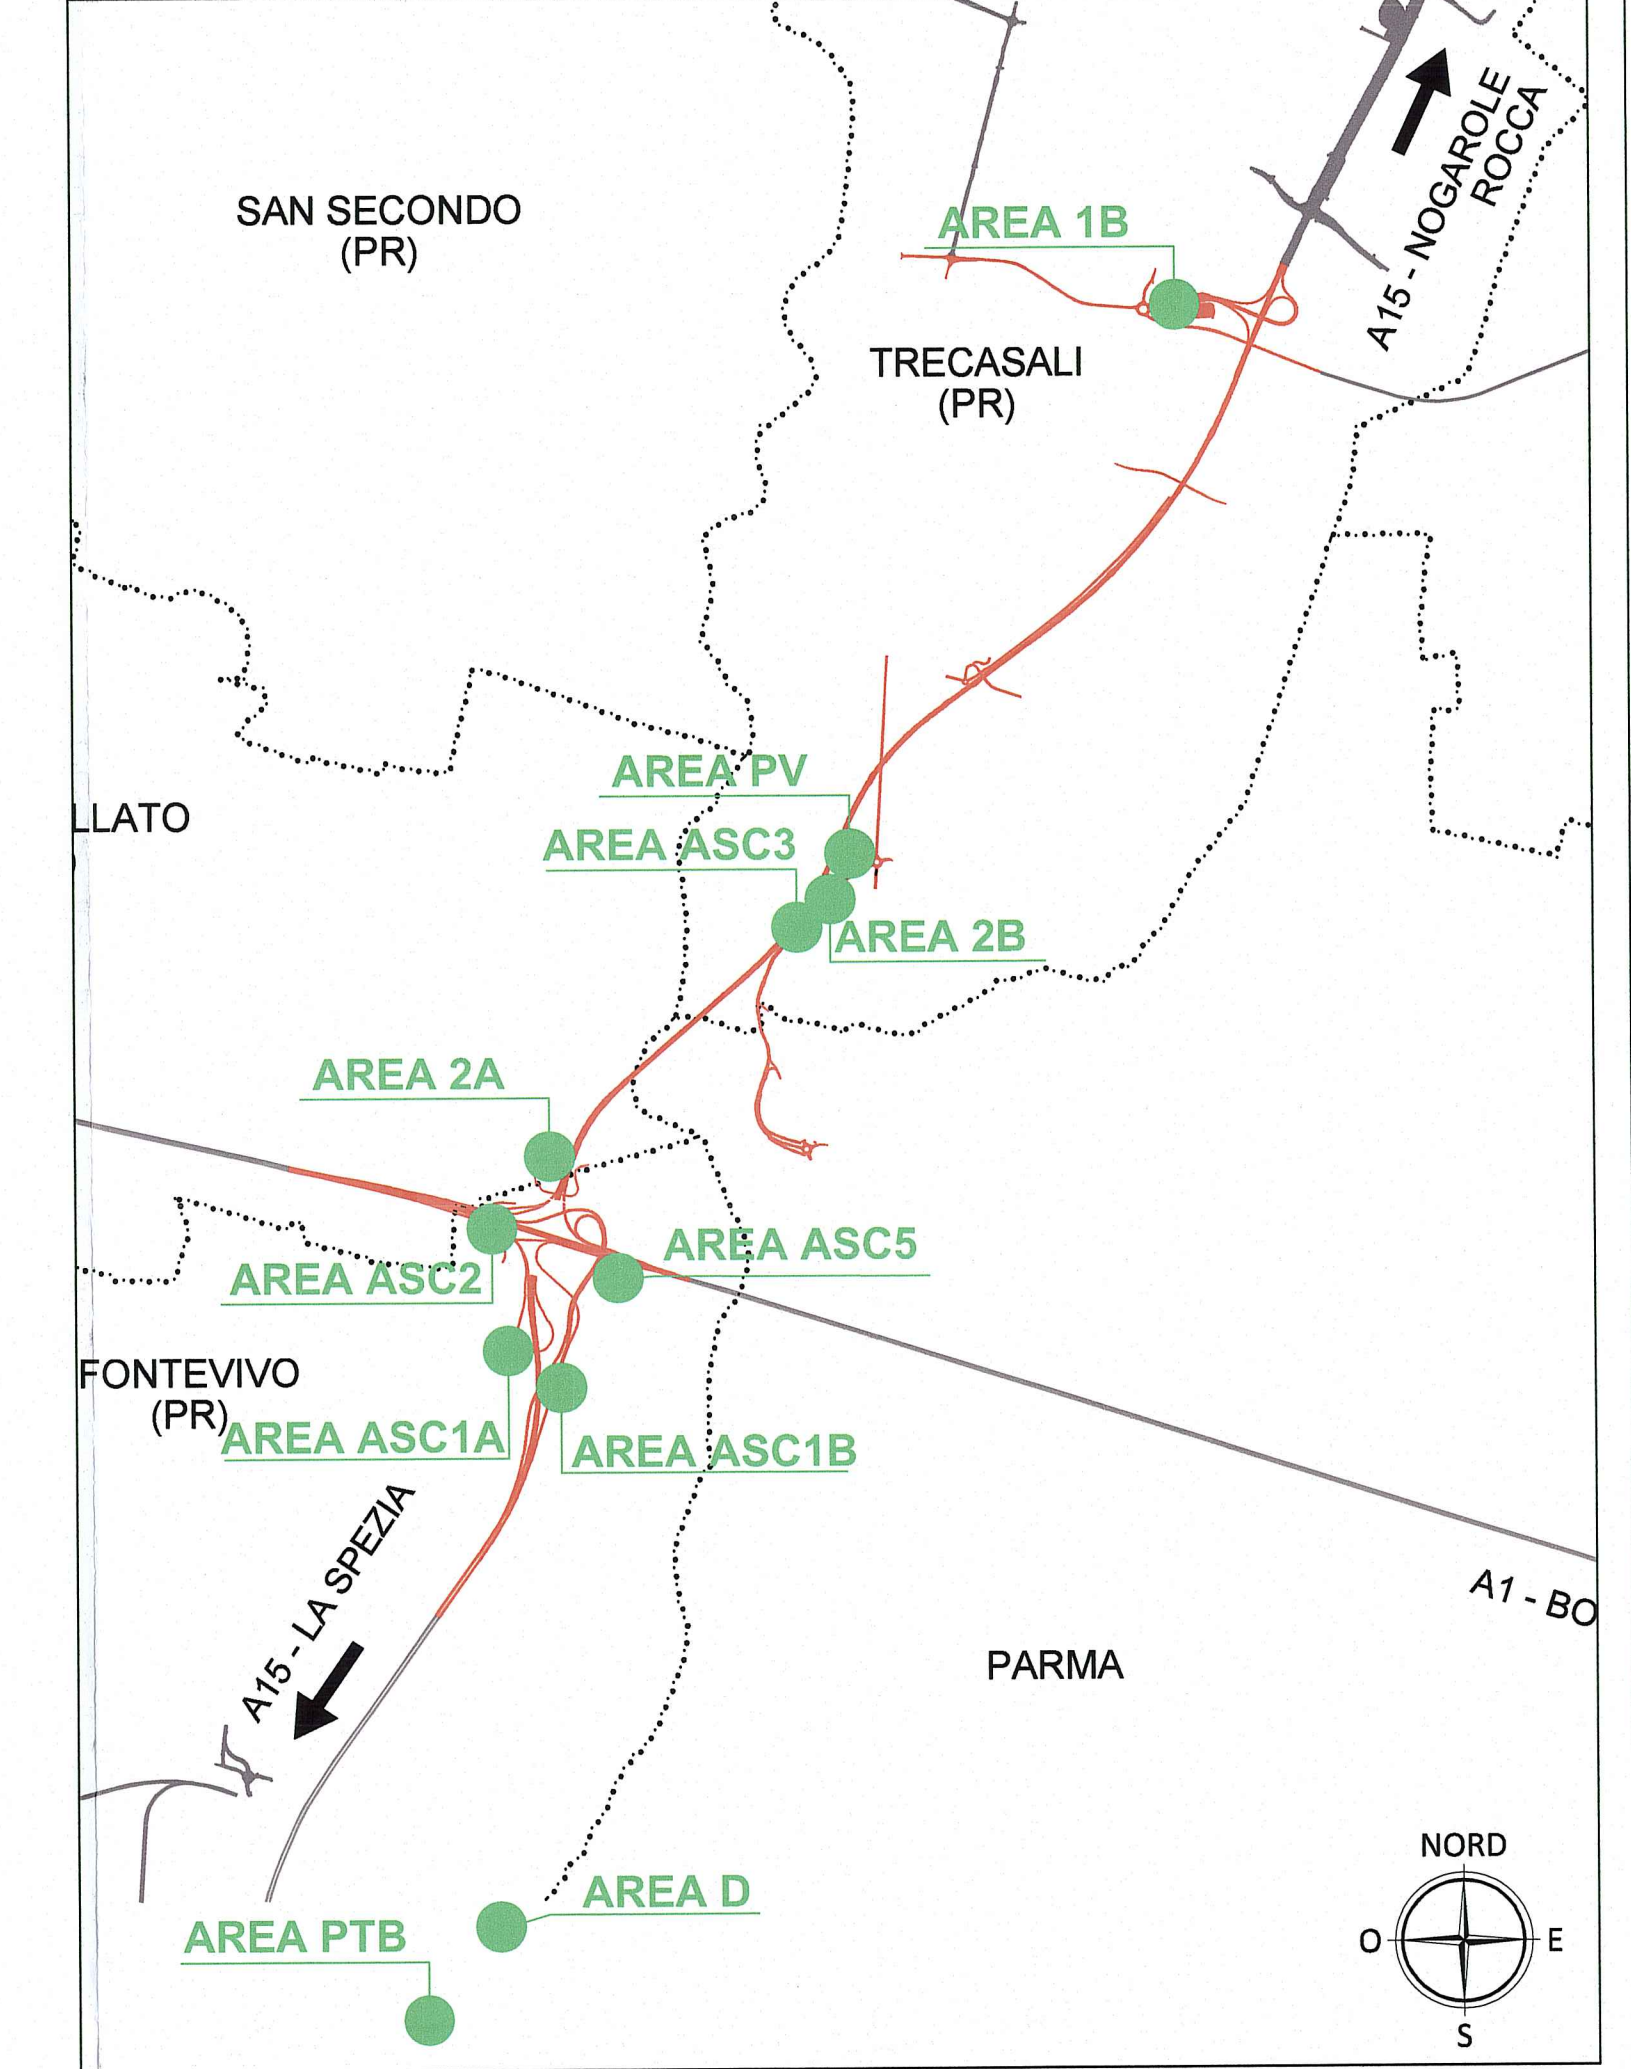

Autocomonale della CISA S.p.A. Via Combaora 26/A - Frazione Ponte Taro - 43015 NOCETO (PR)		
PIZZAROTTI FONDATA NEL 1910		
AUTOSTRADA DELLA CISA A15 RACCORDO AUTOSTRADALE A15/A22 CORRIDOIO PLURIMODALE TIRRENO-BRENERO RACCORDO AUTOSTRADALE FRA L'AUTOSTRADA DELLA CISA-FONTEVIVO (PR) E L'AUTOSTRADA DEL BRENERO-NOGAROLE ROCCA (VR). I LOTTO. C.U.P. G61B0400060008 C.I.G. 307068161E		
PROGETTO ESECUTIVO		
AUTOCOMONALE DELLA CISA S.p.A. Il Direttore Tecnico:	Il Responsabile del Procedimento:	Il Progettista:
IMPRESA PIZZAROTTI & C. S.p.A. Il Direttore Tecnico: Ing. Luca Bondanelli	Il Geologo:	Il Progettista: Ing. Fabio Nigro Ordine degli Ingegneri della Provincia di Modena n. 3581 Coordinatore per la Sicurezza in fase di Progettazione:
PROGETTAZIONE DI: PIZZAROTTI engineering	A.T.I.: idreosse rock soil VIA	Il Progettista: Ing. Giovanni Maria Cepparotti Ordine degli Ingegneri della Provincia di Modena n. 392
Consulenza specialistica e cure di:		Proprietà, Responsabile, Ingegnere-Progettista, Direzione Lavori: Ing. Pietro Mazzoli Ordine degli Ingegneri della Provincia di Modena n. 392
Titolo Elaborato: Cantierizzazione Centri di Cantierizzazione Ambito operativo 2 - Area di cantierizzazione 2A Planimetria di inquadramento generale, layout cantiere e segnaletica		Data Emissione Progetto: 18/03/2014 Scala: 1:500
Identif. Elaborato:		
1 2 3 4 5 6 7 8 9 10 11 12 13 14 15 16 17 18 19 20 21 22 23 24 25 26 27 28 29 30	1 2 3 4 5 6 7 8 9 10 11 12 13 14 15 16 17 18 19 20 21 22 23 24 25 26 27 28 29 30	1 2 3 4 5 6 7 8 9 10 11 12 13 14 15 16 17 18 19 20 21 22 23 24 25 26 27 28 29 30

SCALA 1:500