


AREA DI CANTIERE 2A


FUNZIONE: AREA LOGISTICA E OPERATIVA

- LEGENDA**
- SUPERFICIE IMPERMEABILE IN ASFALTO
 - SUPERFICIE REALIZZATA CON INERTI COSTIPATI
 - SUPERFICIE IMPERMEABILE IN CLS
 - DEPOSITO MATERIALI
 - RECINZIONE DI CANTIERE H=2.0 m


PIAZZALE IN MISTO STABILIZZATO PER VIABILITA' GENERICA

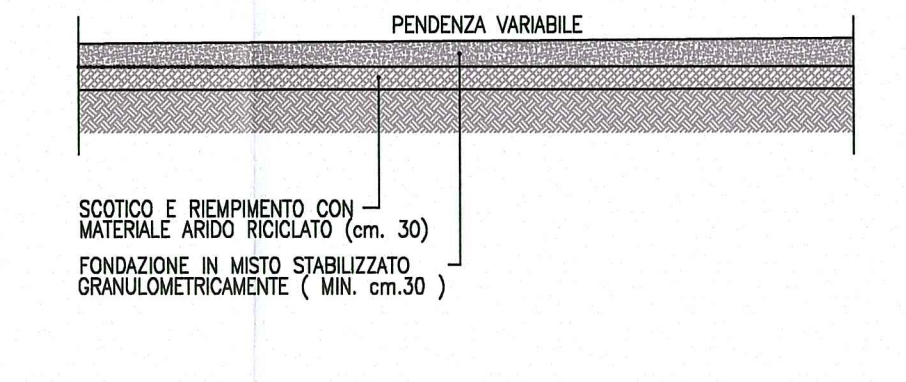


PIAZZALE BITUMATO PER VIABILITA' GENERICA

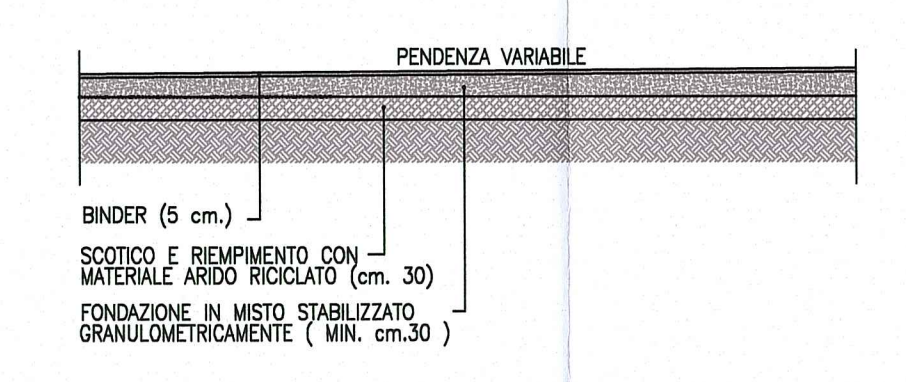


PIAZZALE BITUMATO PER IMPIANTO DI BETONAGGIO

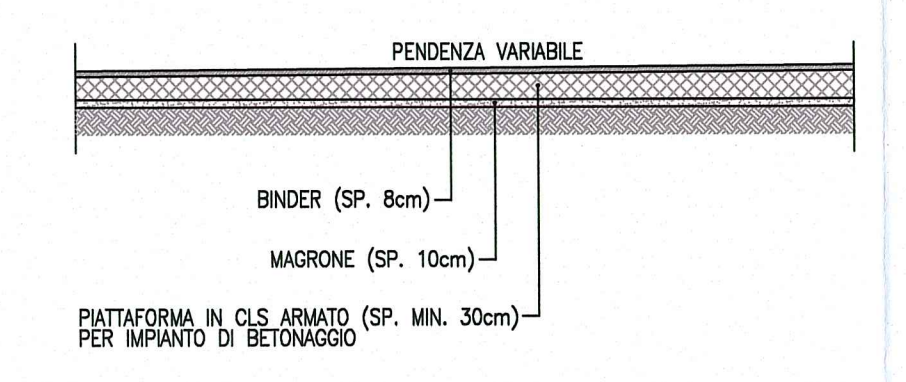

- AREA DI CANTIERIZZAZIONE: 2A**
- A AREA SERVIZI LOGISTICI
 - B AREA OPERATIVA
 - C AREA DI STOCCAGGIO
 - 1 UFFICI
 - 2 LABORATORIO
 - 3 AREA STOCCAGGIO LABORATORIO
 - 4 LOCALE VISITE MEDICHE
 - 5 SALA RITROVO
 - 6 ISOLA ECOLOGICA - RACCOLTA DIFFERENZIATA RSU
 - 7 CABINA DI TRASFORMAZIONE CTRN
 - 8 CABINA DI CONTROLLO IMPIANTI
 - 9 SALA D'ATTESA ALTISTI
 - 10 SPOGLIATOIO + BAGNO + UFFICI
 - 11 CABINA DI TRASFORMAZIONE CTRN
 - 12 LOCALE QUADRI GENERALE AREA DI CANTIERE
 - 13 IMPIANTO A e B DI CLS
 - 14 IMPIANTO DI MISTO CEMENTATO
 - 15 CISTERNA ADDITIVO + VASCA DI CONTENIMENTO
 - 16 DEPOSITO INERTI
 - 17 CISTERNA ACQUA DA 30000 LITRI
 - 18 POZZO ACQUA
 - 19 DEPOSITO TEMPORANEO NON PERICOLOSO
 - 20 CANALINA DI RACCOLTA ACQUE IMPIANTI CLS
 - 21 AREA ESTERNA PER PROVE SU CLS FRESCO + LABORATORIO
 - 22 IMPIANTO EUROECO-RECUPERO ACQUE DI LAVAGGIO
 - 23 PESA
 - 24 MAGAZZINO
 - 25 CABINA ENEL DI ARRIVO E RILANCIO CMT ALL
 - 26 LAVAGGIO AUTOMEZZI
 - 27 CISTERNA GASOLIO

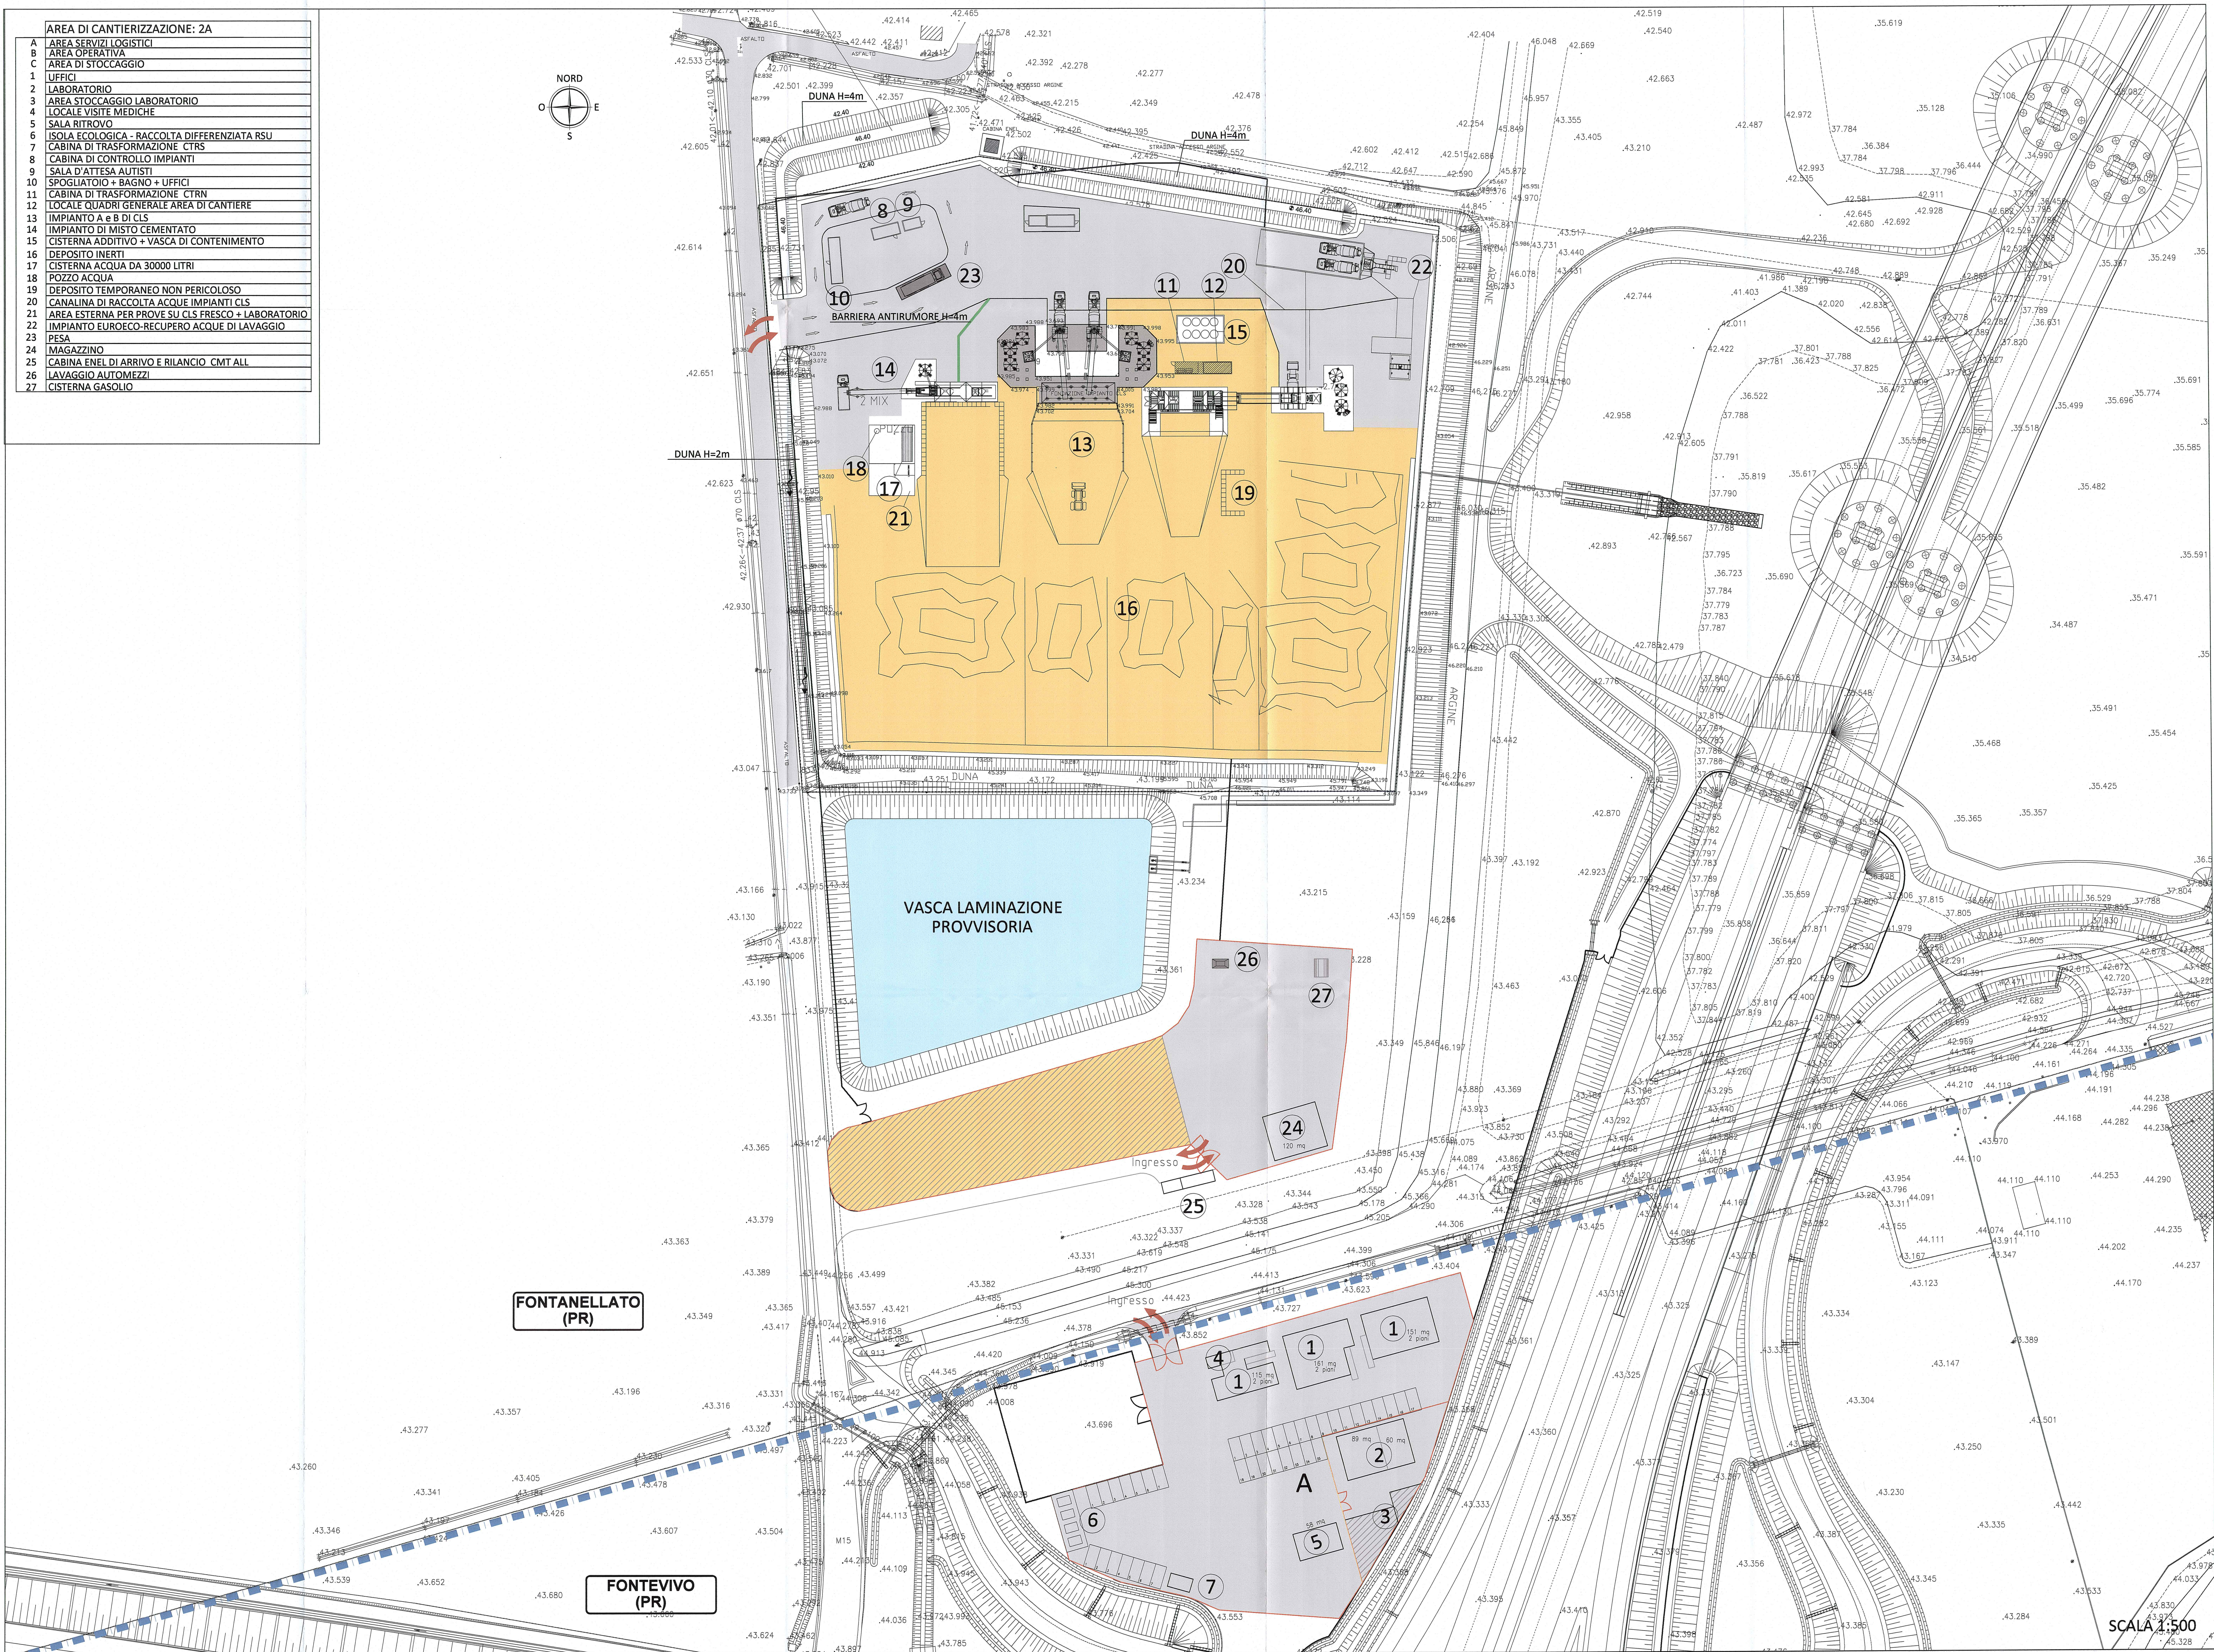

KEY-PLAN

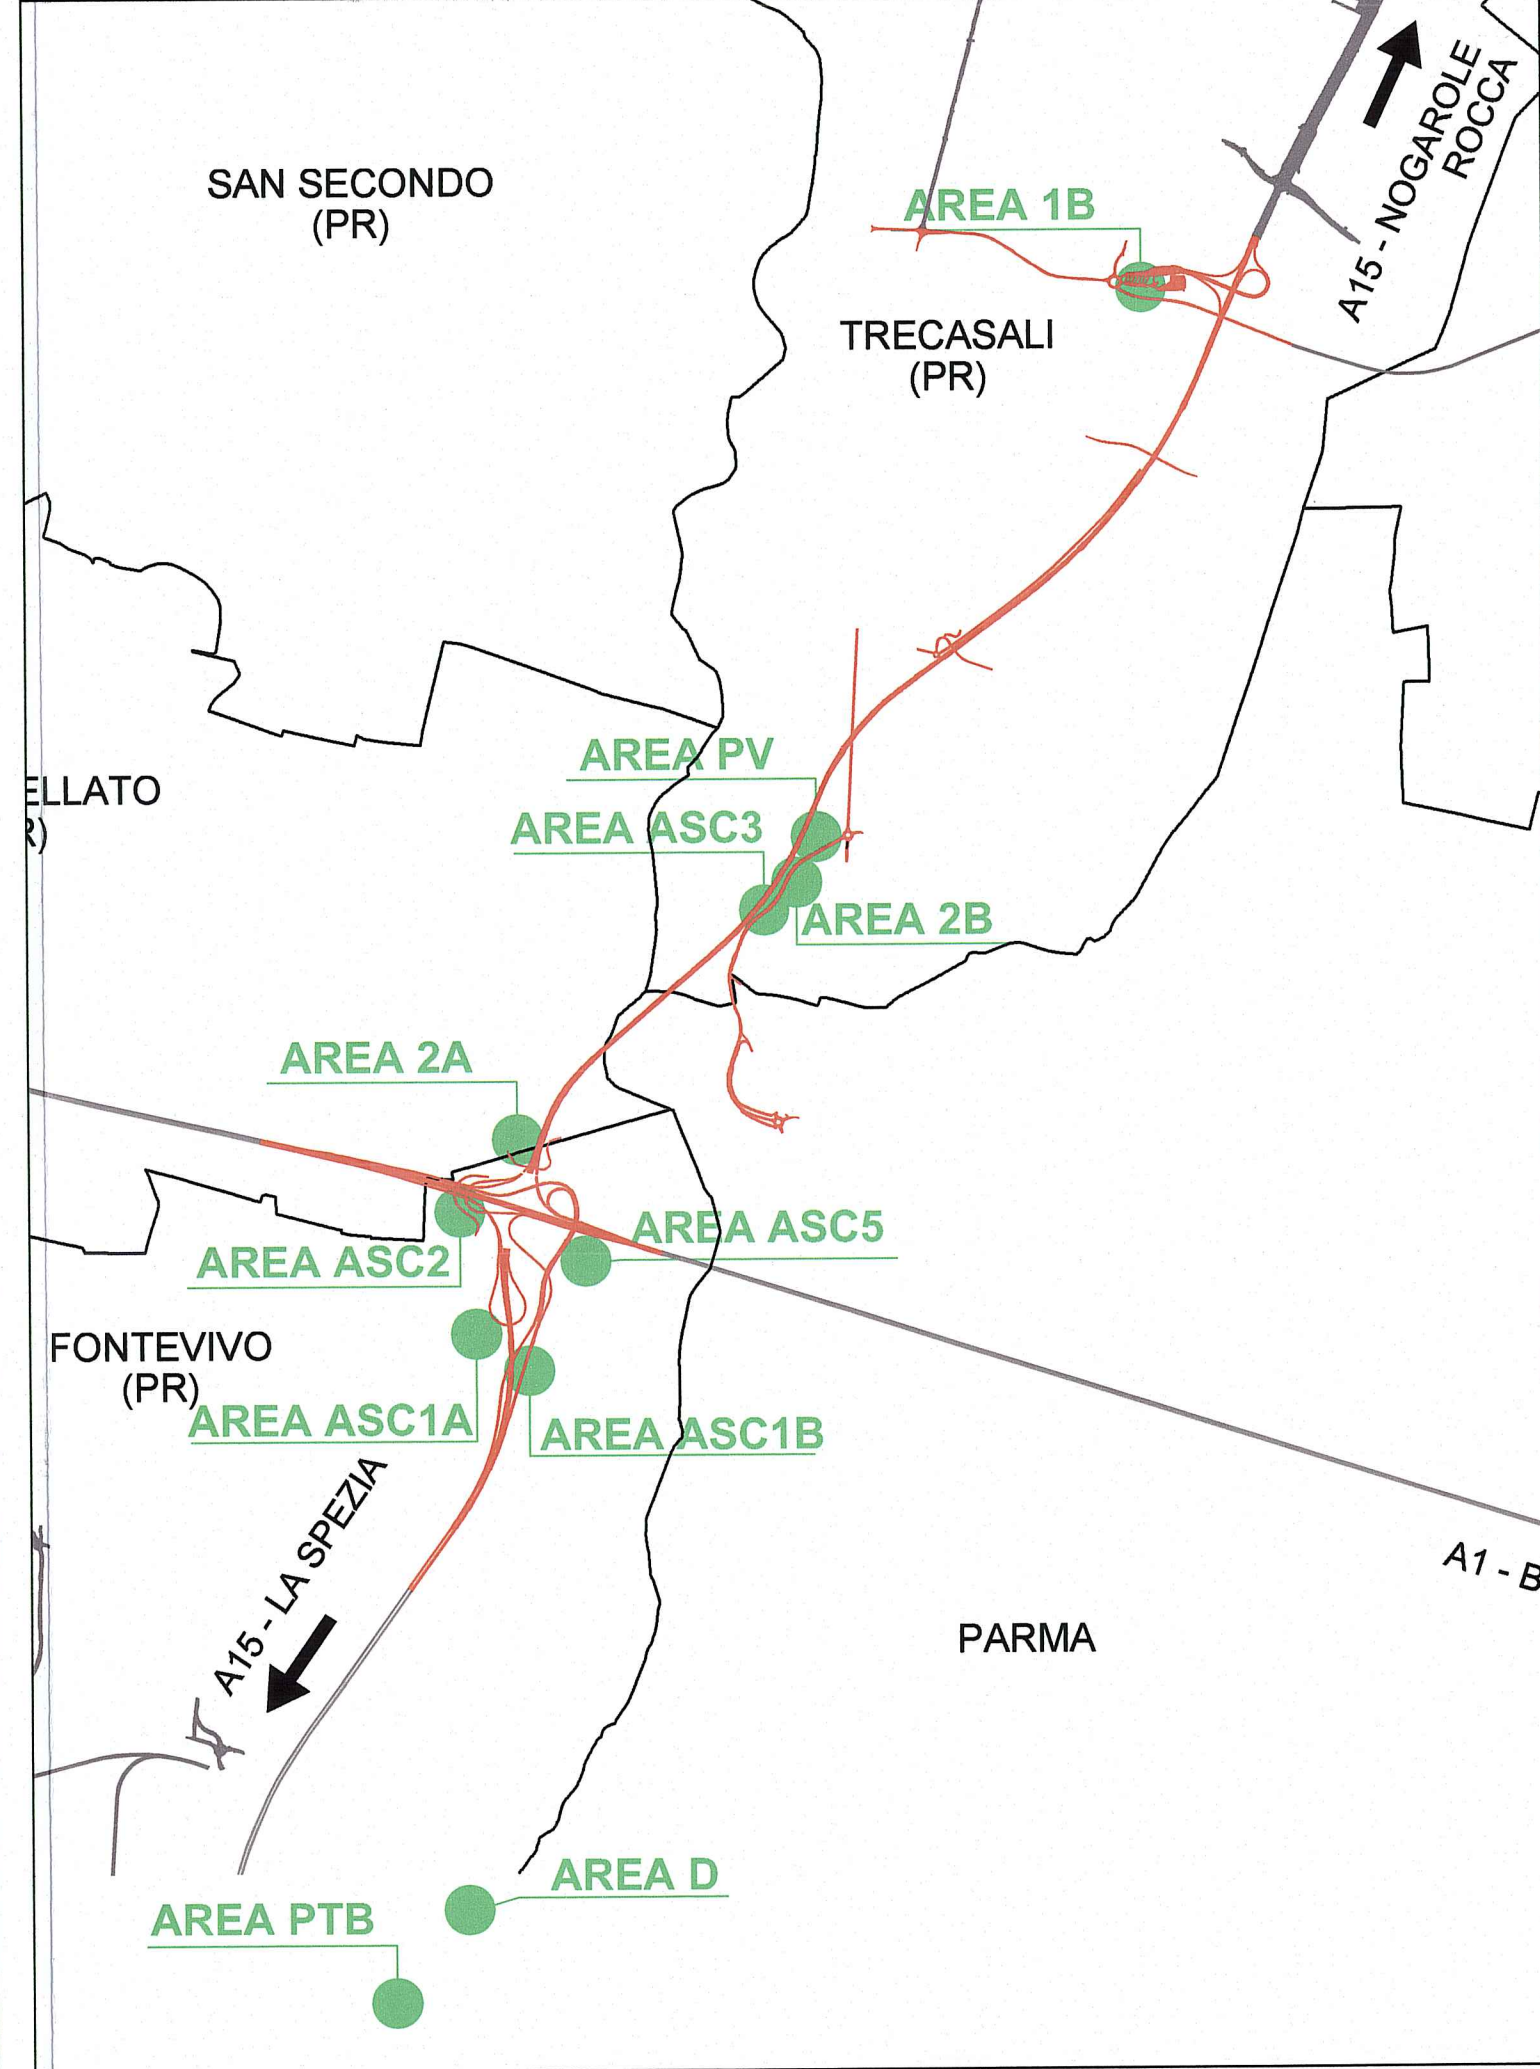

Autocomitoriale della CISA S.p.A.
Via Combaro 26/A - Frazione Ponte Taro - 43015 NOCETO (PR)

PIZZAROTTI
FONDATA NEL 1910

PROGETTO ESECUTIVO

PROGETTAZIONE DI: PIZZAROTTI
idreosse **rock soil** **VIA**

Consulenza specialistica a cura di: PIZZAROTTI

Titolo Elaborato: Cantierizzazione Cantierizzazione
Ambito operativo 2 - Area di cantierizzazione 2A
Planimetria generale pavimentazione zonizzazione e sezioni tipiche

Data Emissione Progetto: 18/03/2014

Scala: 1:500

| Identif. Elaborato: | DATA | OPERAZIONE | REVISIONE | PROGETTO | VERIFICA | APPROVAZIONE |
|---------------------|------------|--|-----------|----------|------------|--------------|
| D | 08/09/2010 | REVISIONE GENERALE | | MORRACCI | F. MORELLI | MAZZOLI |
| C | 28/01/2015 | REVISIONE GENERALE | | MORRACCI | F. MORELLI | MAZZOLI |
| B | 10/02/2014 | REVISIONE COPERTURA AREA ENPIR DI IMPIANTI | | MORRACCI | F. MORELLI | MAZZOLI |
| A | 16/09/2014 | REMISSIONE PROGETTO ESECUTIVO | | MORRACCI | F. MORELLI | MAZZOLI |