

PLANIMETRIA GENERALE DI TRACCIAMENTO



FUNZIONE: AREA LOGISTICA E OPERATIVA

- VIABILITÀ ESISTENTE ORDINARIA O AUTOSTRADALE E/O PISTA LOCALE DI CANTIERE INTERESSATA DALLA MOVIMENTAZIONE DEI MEZZI OPERATIVI
- VIABILITÀ INTERNA DELL'AREA DI CANTIERIZZAZIONE

NOTA

REVISIONE GENERALE:
Aggiornato base planimetrica e inserito nota.

KEY-PLAN

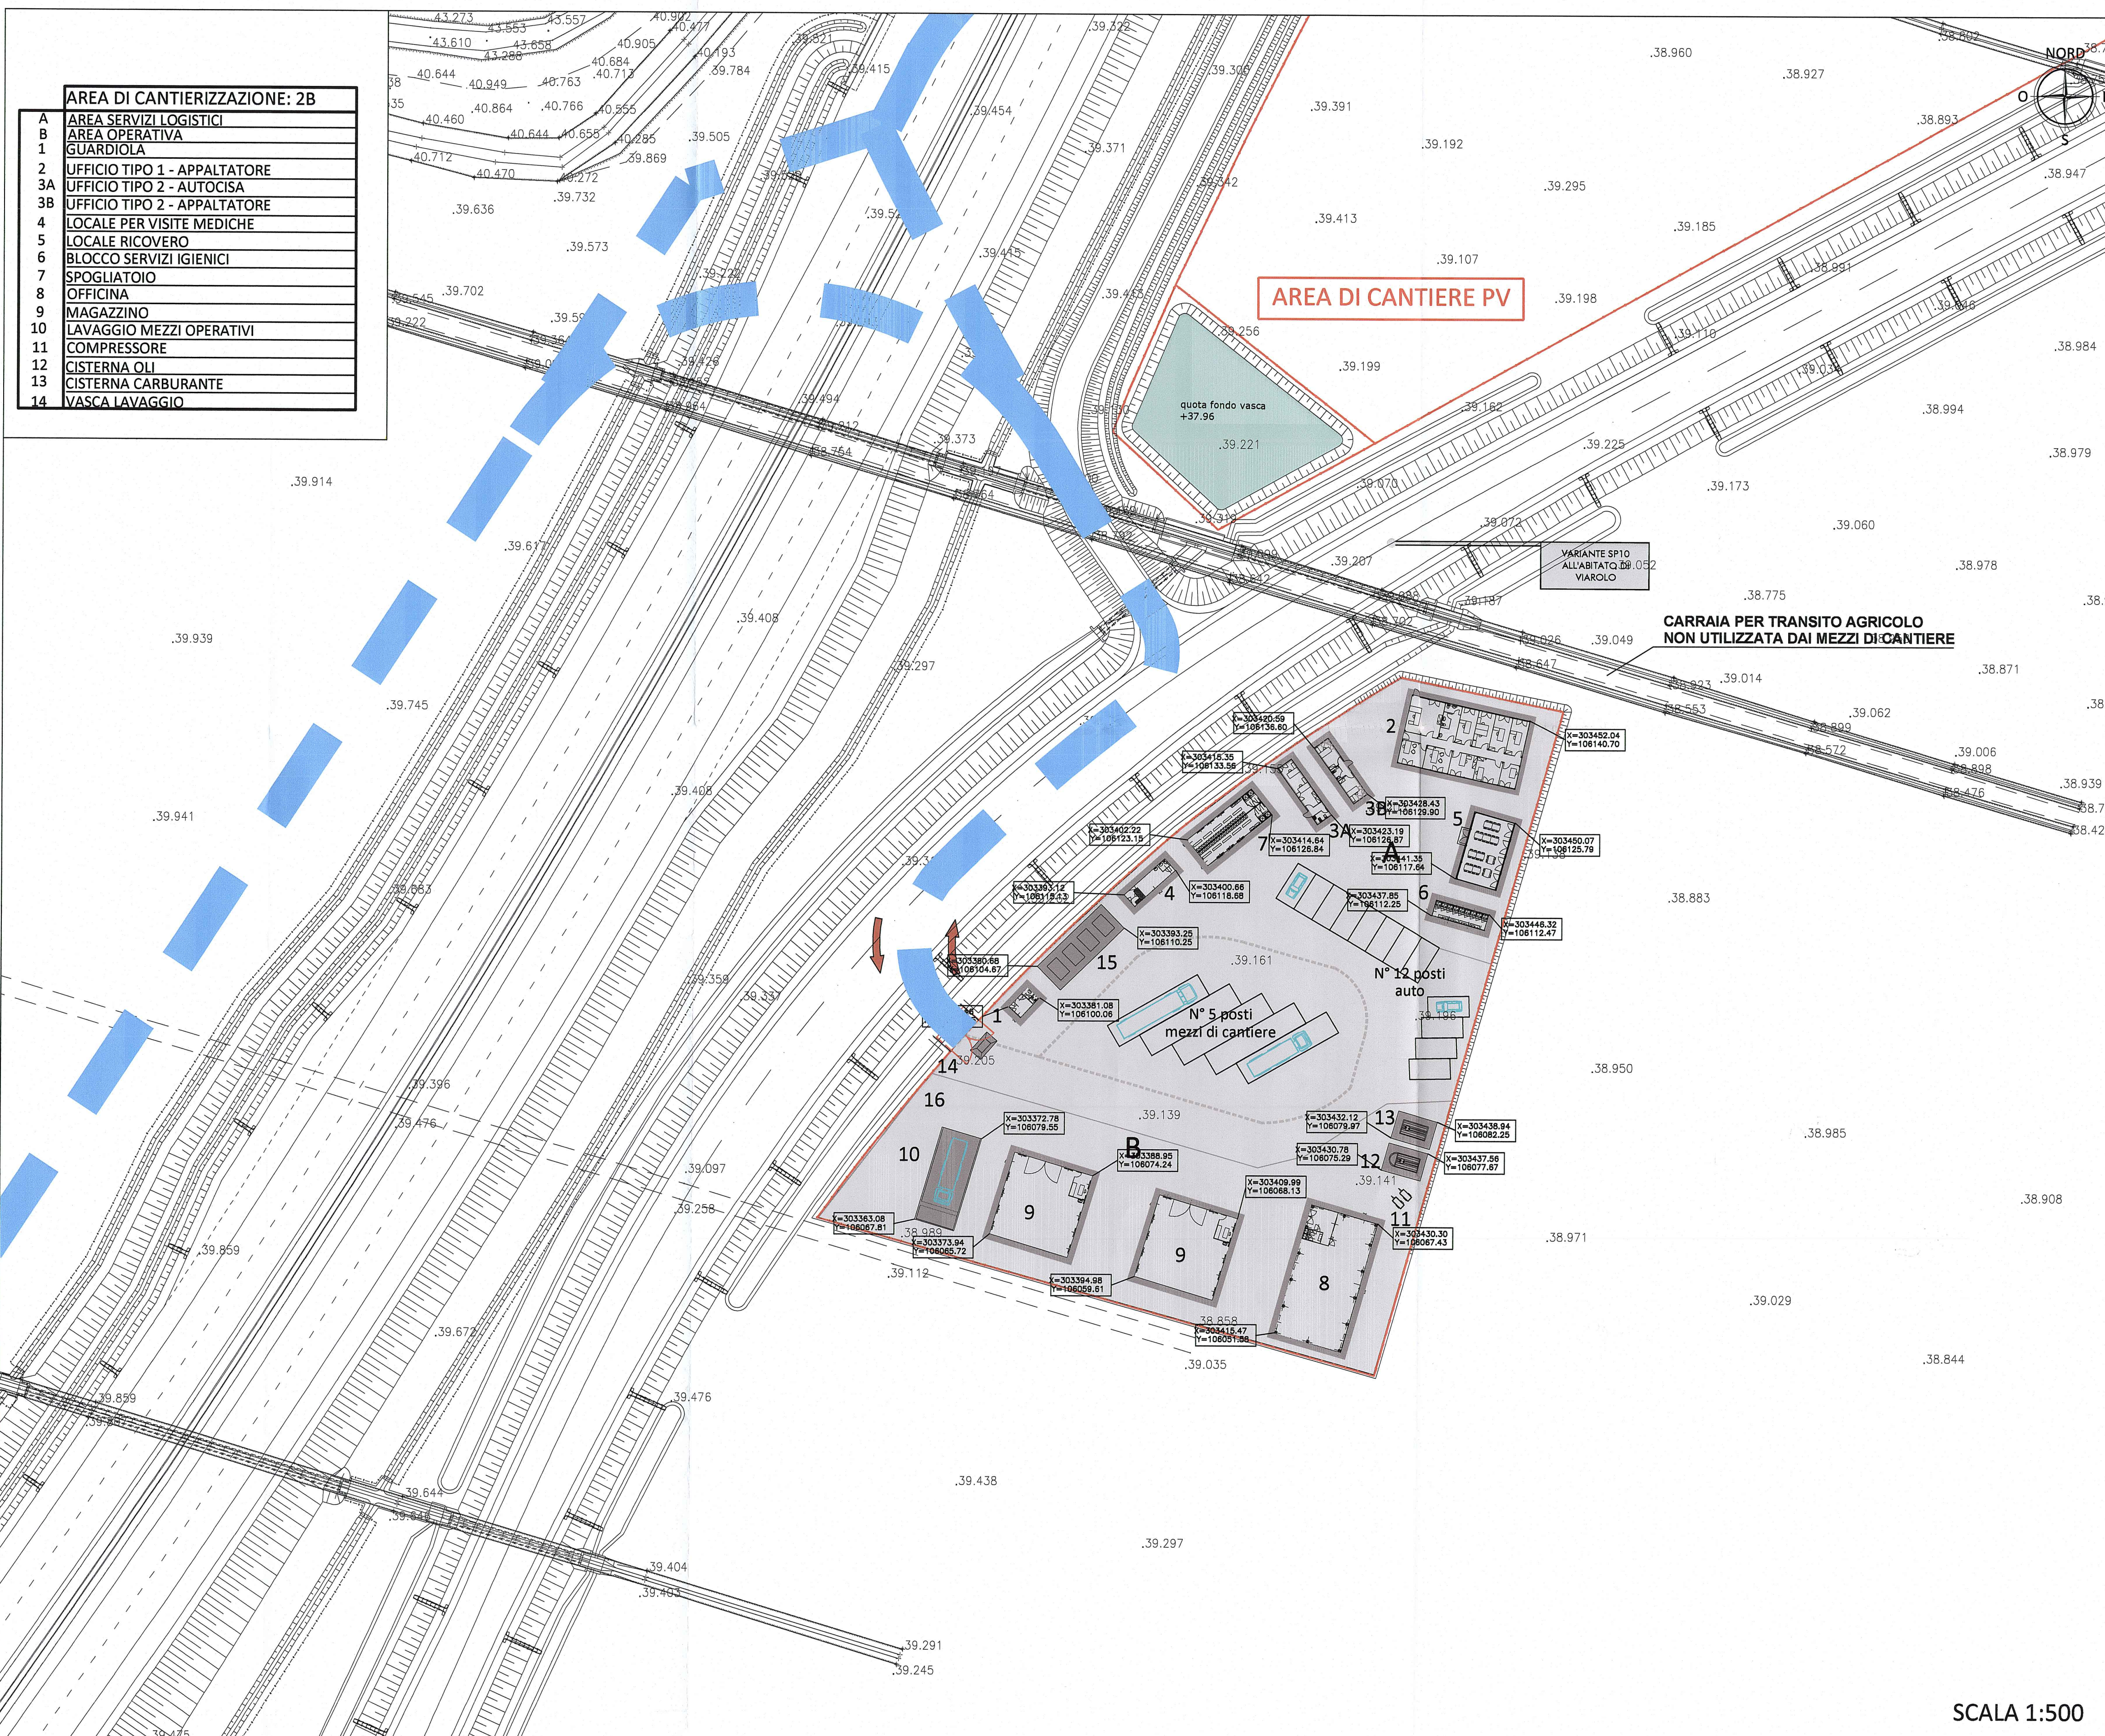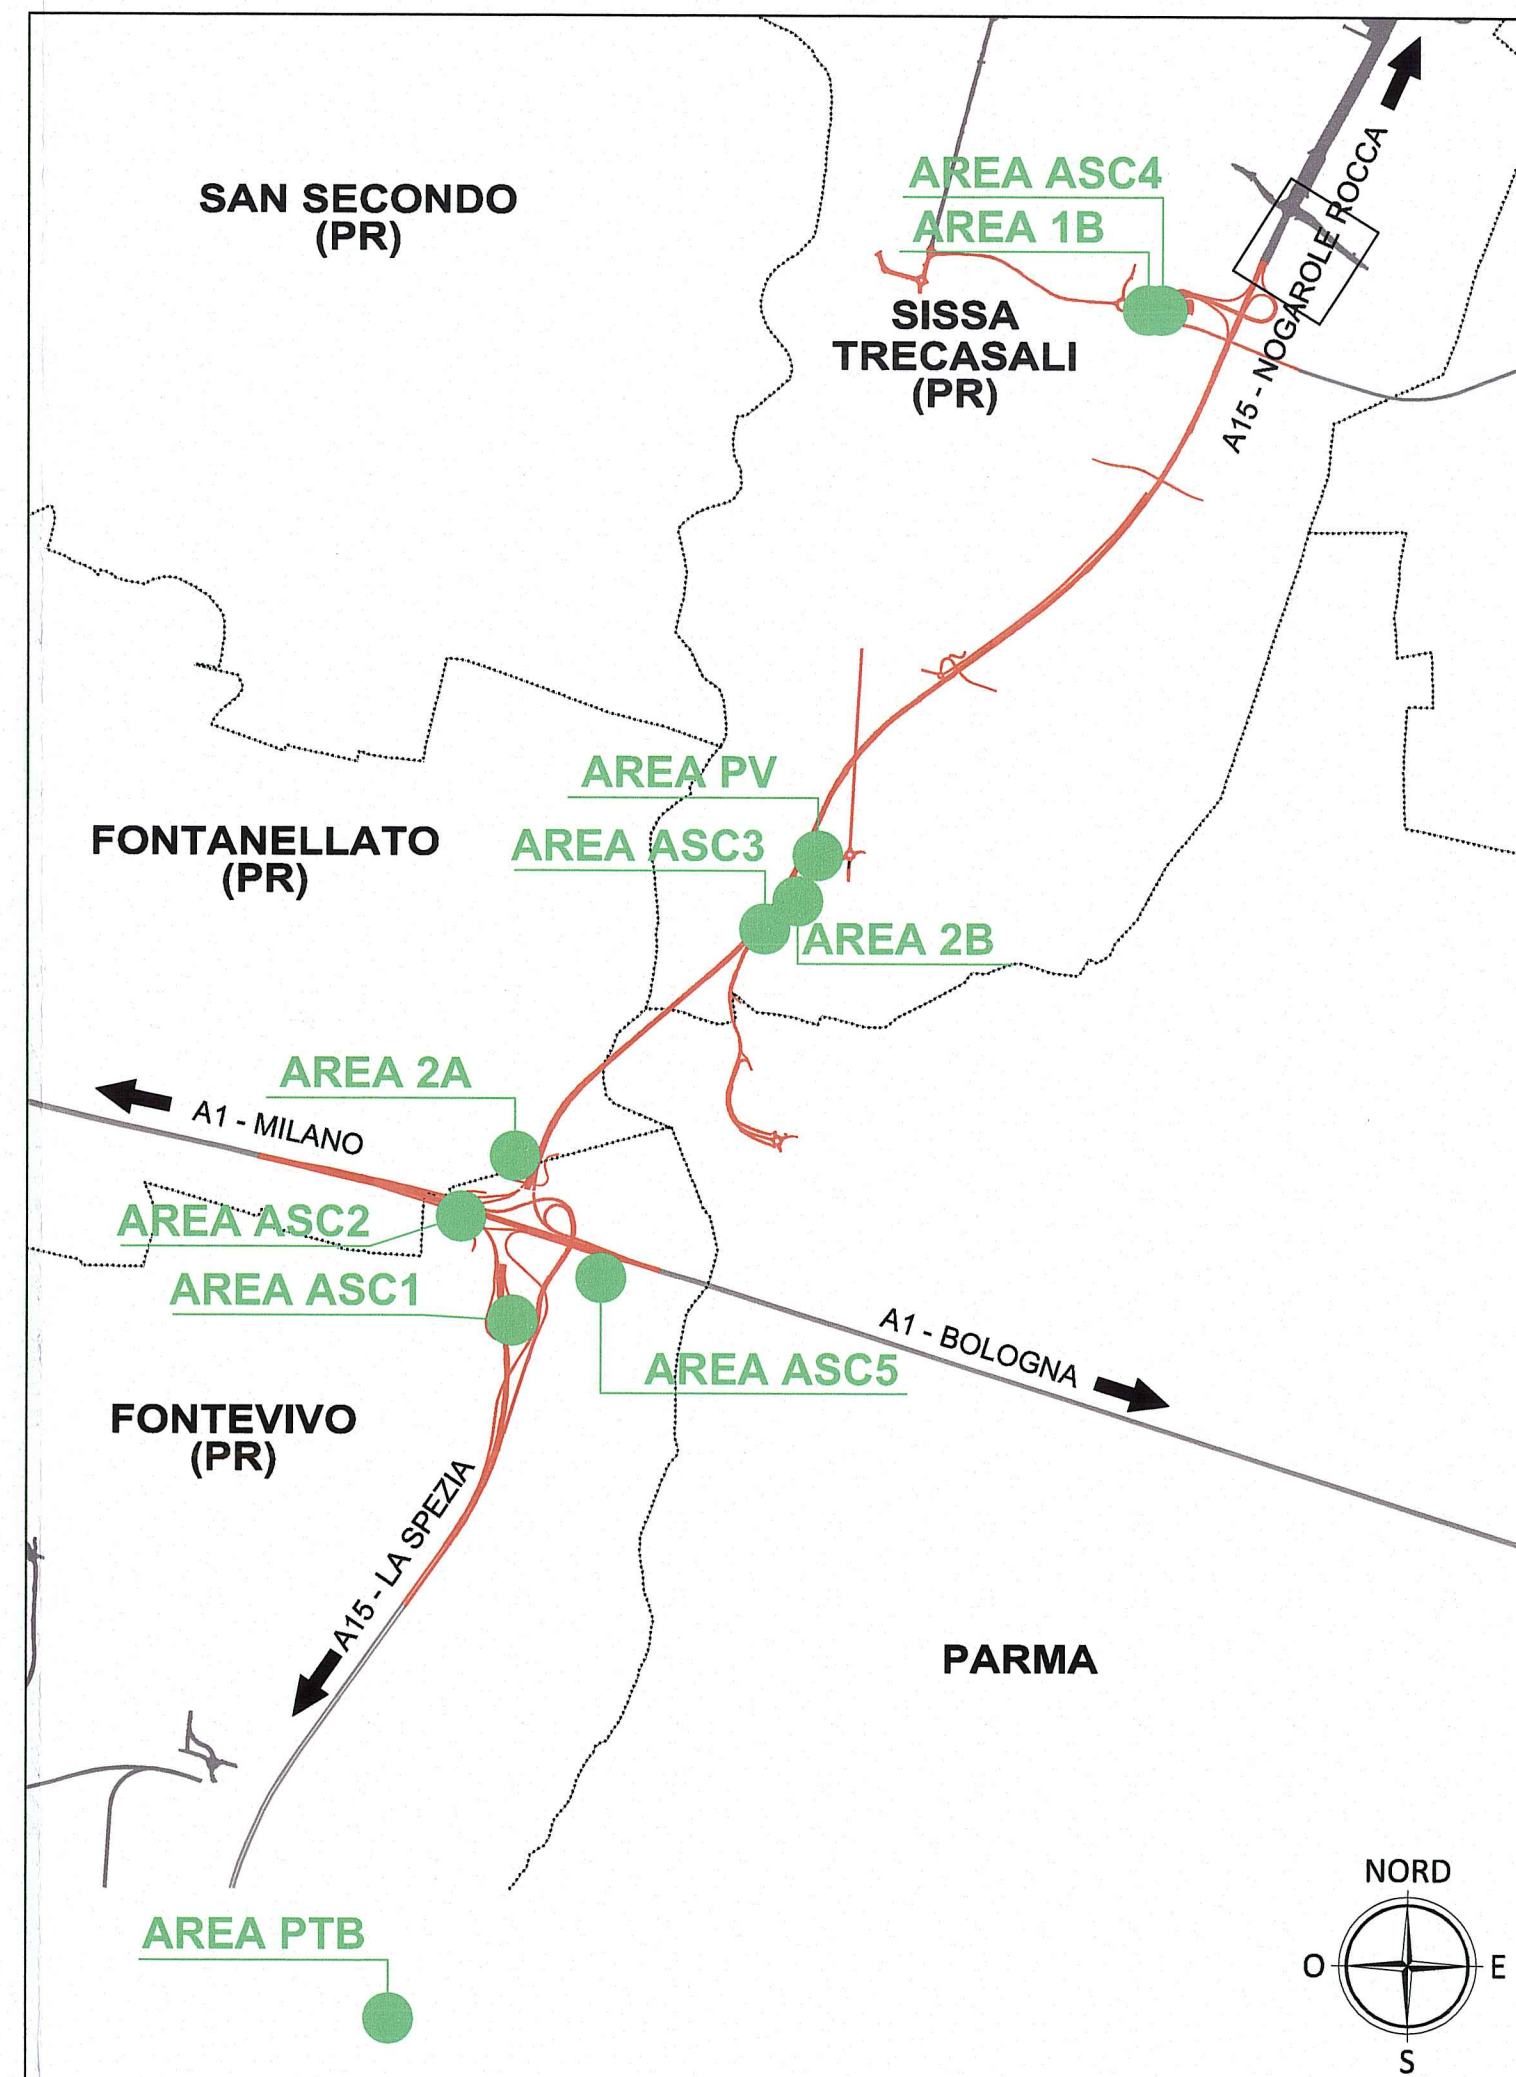

AREA DI CANTIERIZZAZIONE: 2B	
A	AREA SERVIZI LOGISTICI
B	AREA OPERATIVA
1	GUARDIOLA
2	UFFICIO TIPO 1 - APPALTATORE
3A	UFFICIO TIPO 2 - AUTOCISA
3B	UFFICIO TIPO 2 - APPALTATORE
4	LOCALE PER VISITE MEDICHE
5	LOCALE RICOVERO
6	BLOCCO SERVIZI IGIENICI
7	SPOGLIATOIO
8	OFFICINA
9	MAGAZZINO
10	LAVAGGIO MEZZI OPERATIVI
11	COMPRESSORE
12	CISTERNA OLI
13	CISTERNA CARBURANTE
14	VASCA LAVAGGIO

SCALA 1:500

Comitato:  AUTOCAMIONALE DELLA CISA S.p.A. Via Camboara 26/A - Frazione Ponte Taro - 43015 NOCETO (PR)																												
Imprese Esecutrici:  PIZZAROTTI FONDATA NEL 1910																												
AUTOSTRADA DELLA CISA A15 RACCORDO AUTOSTRADALE A15/A22 CORRIDOIO PLURIMODALE TIRRENO-BRENNERO RACCORDO AUTOSTRADALE FRA L'AUTOSTRADA DELLA CISA-FONTEVIVO (PR) E L'AUTOSTRADA DEL BRENNERO-NOGAROLE ROCCA (VR). I LOTTO. C.U.P. G61B0400060008 C.I.G. 307068161E																												
PROGETTO ESECUTIVO																												
AUTOCAMIONALE DELLA CISA S.p.A. Il Direttore TIRE: _____ Il Responsabile del Procedimento: _____ Il Presidente: _____																												
IMPRESA PIZZAROTTI & C. S.p.A. Il Direttore Tecnico: IMPRESA PIZZAROTTI & C. S.p.A. Il Responsabile di Progetto Dot. Ing. Luca Bondanelli	Il Geologo: _____	Il Progettista: Ing. Fabio Nigrelli Ordine degli Ingegneri della Provincia di Bergamo n. 2581																										
PROGETTAZIONE DI:  PIZZAROTTI FONDATA NEL 1910	Coordinatore per la Sicurezza in fase di Progettazione: Ing. Giovanni Maria Cepparotti Ordine degli Ingegneri della Provincia di Viterbo n. 392																											
A.T.I.: idresse engineering ROCKSOIL S.p.A. VIA S.p.A. MANDATARIA MANDATARIA MANDATARIA	Consulenza specialistica a cura di: Progettista Responsabile Impresa Pizzarotti & C. S.p.A. Ing. Pietro Mazzoli Ordine degli Ingegneri della Provincia di Parma n. 2581																											
Titolo Elaborato: Cantierizzazione Cantierizzazione Ambito operativo 2 - Area di cantierizzazione 2B Planimetria di tracciamento generale, delle viabilità e dei parcheggi	Data Emissione Progetto: 18/03/2014 Scala: 1:500	Identif. Elaborato: <table border="1"> <tr> <td>NRO IDENTIFICAZIONE</td> <td>CODICE COMMESSA</td> <td>LOTTO</td> <td>FASE</td> <td>ENTE</td> <td>AUT. DATA</td> <td>CAL. OPER.</td> <td>N.RO OPER.</td> <td>PARTE OPER.</td> <td>TIPO DOC.</td> <td>N.RO PROJ.</td> <td>DOC.</td> <td>REVISIONE</td> </tr> <tr> <td></td> <td>RAAA</td> <td>1</td> <td>E</td> <td>I</td> <td>CN</td> <td>CN</td> <td>02</td> <td>C</td> <td>PT</td> <td>002</td> <td>C</td> <td></td> </tr> </table>	NRO IDENTIFICAZIONE	CODICE COMMESSA	LOTTO	FASE	ENTE	AUT. DATA	CAL. OPER.	N.RO OPER.	PARTE OPER.	TIPO DOC.	N.RO PROJ.	DOC.	REVISIONE		RAAA	1	E	I	CN	CN	02	C	PT	002	C	
NRO IDENTIFICAZIONE	CODICE COMMESSA	LOTTO	FASE	ENTE	AUT. DATA	CAL. OPER.	N.RO OPER.	PARTE OPER.	TIPO DOC.	N.RO PROJ.	DOC.	REVISIONE																
	RAAA	1	E	I	CN	CN	02	C	PT	002	C																	
C 21/11/2014 Revisione generale base planimetrica B 10/10/2014 Istruttoria A15 prot. n. 731 del 08/08/2014 A 16/08/2014 REMISSIONE PROGETTO ESECUTIVO	GARILESI NIGRELLI MAZZOLI	MAZZOLI MAZZOLI MAZZOLI																										
Rev. Data DESCRIZIONE REVISIONE Redatto Controllato Approvato																												