



PLANIMETRIA GENERALE DI TRACCIAMENTO

FUNZIONE: AREA LOGISTICA, OPERATIVA E DI STOCCAGGIO

VIABILITÀ ESISTENTE ORDINARIA O AUTOSTRADALE E/O PISTA
 LOCALE DI CANTIERE INTERESSATA DALLA MOVIMENTAZIONE
 DEI MEZZI OPERATIVI
 VIABILITÀ INTERNA DELL'AREA DI CANTIERIZZAZIONE

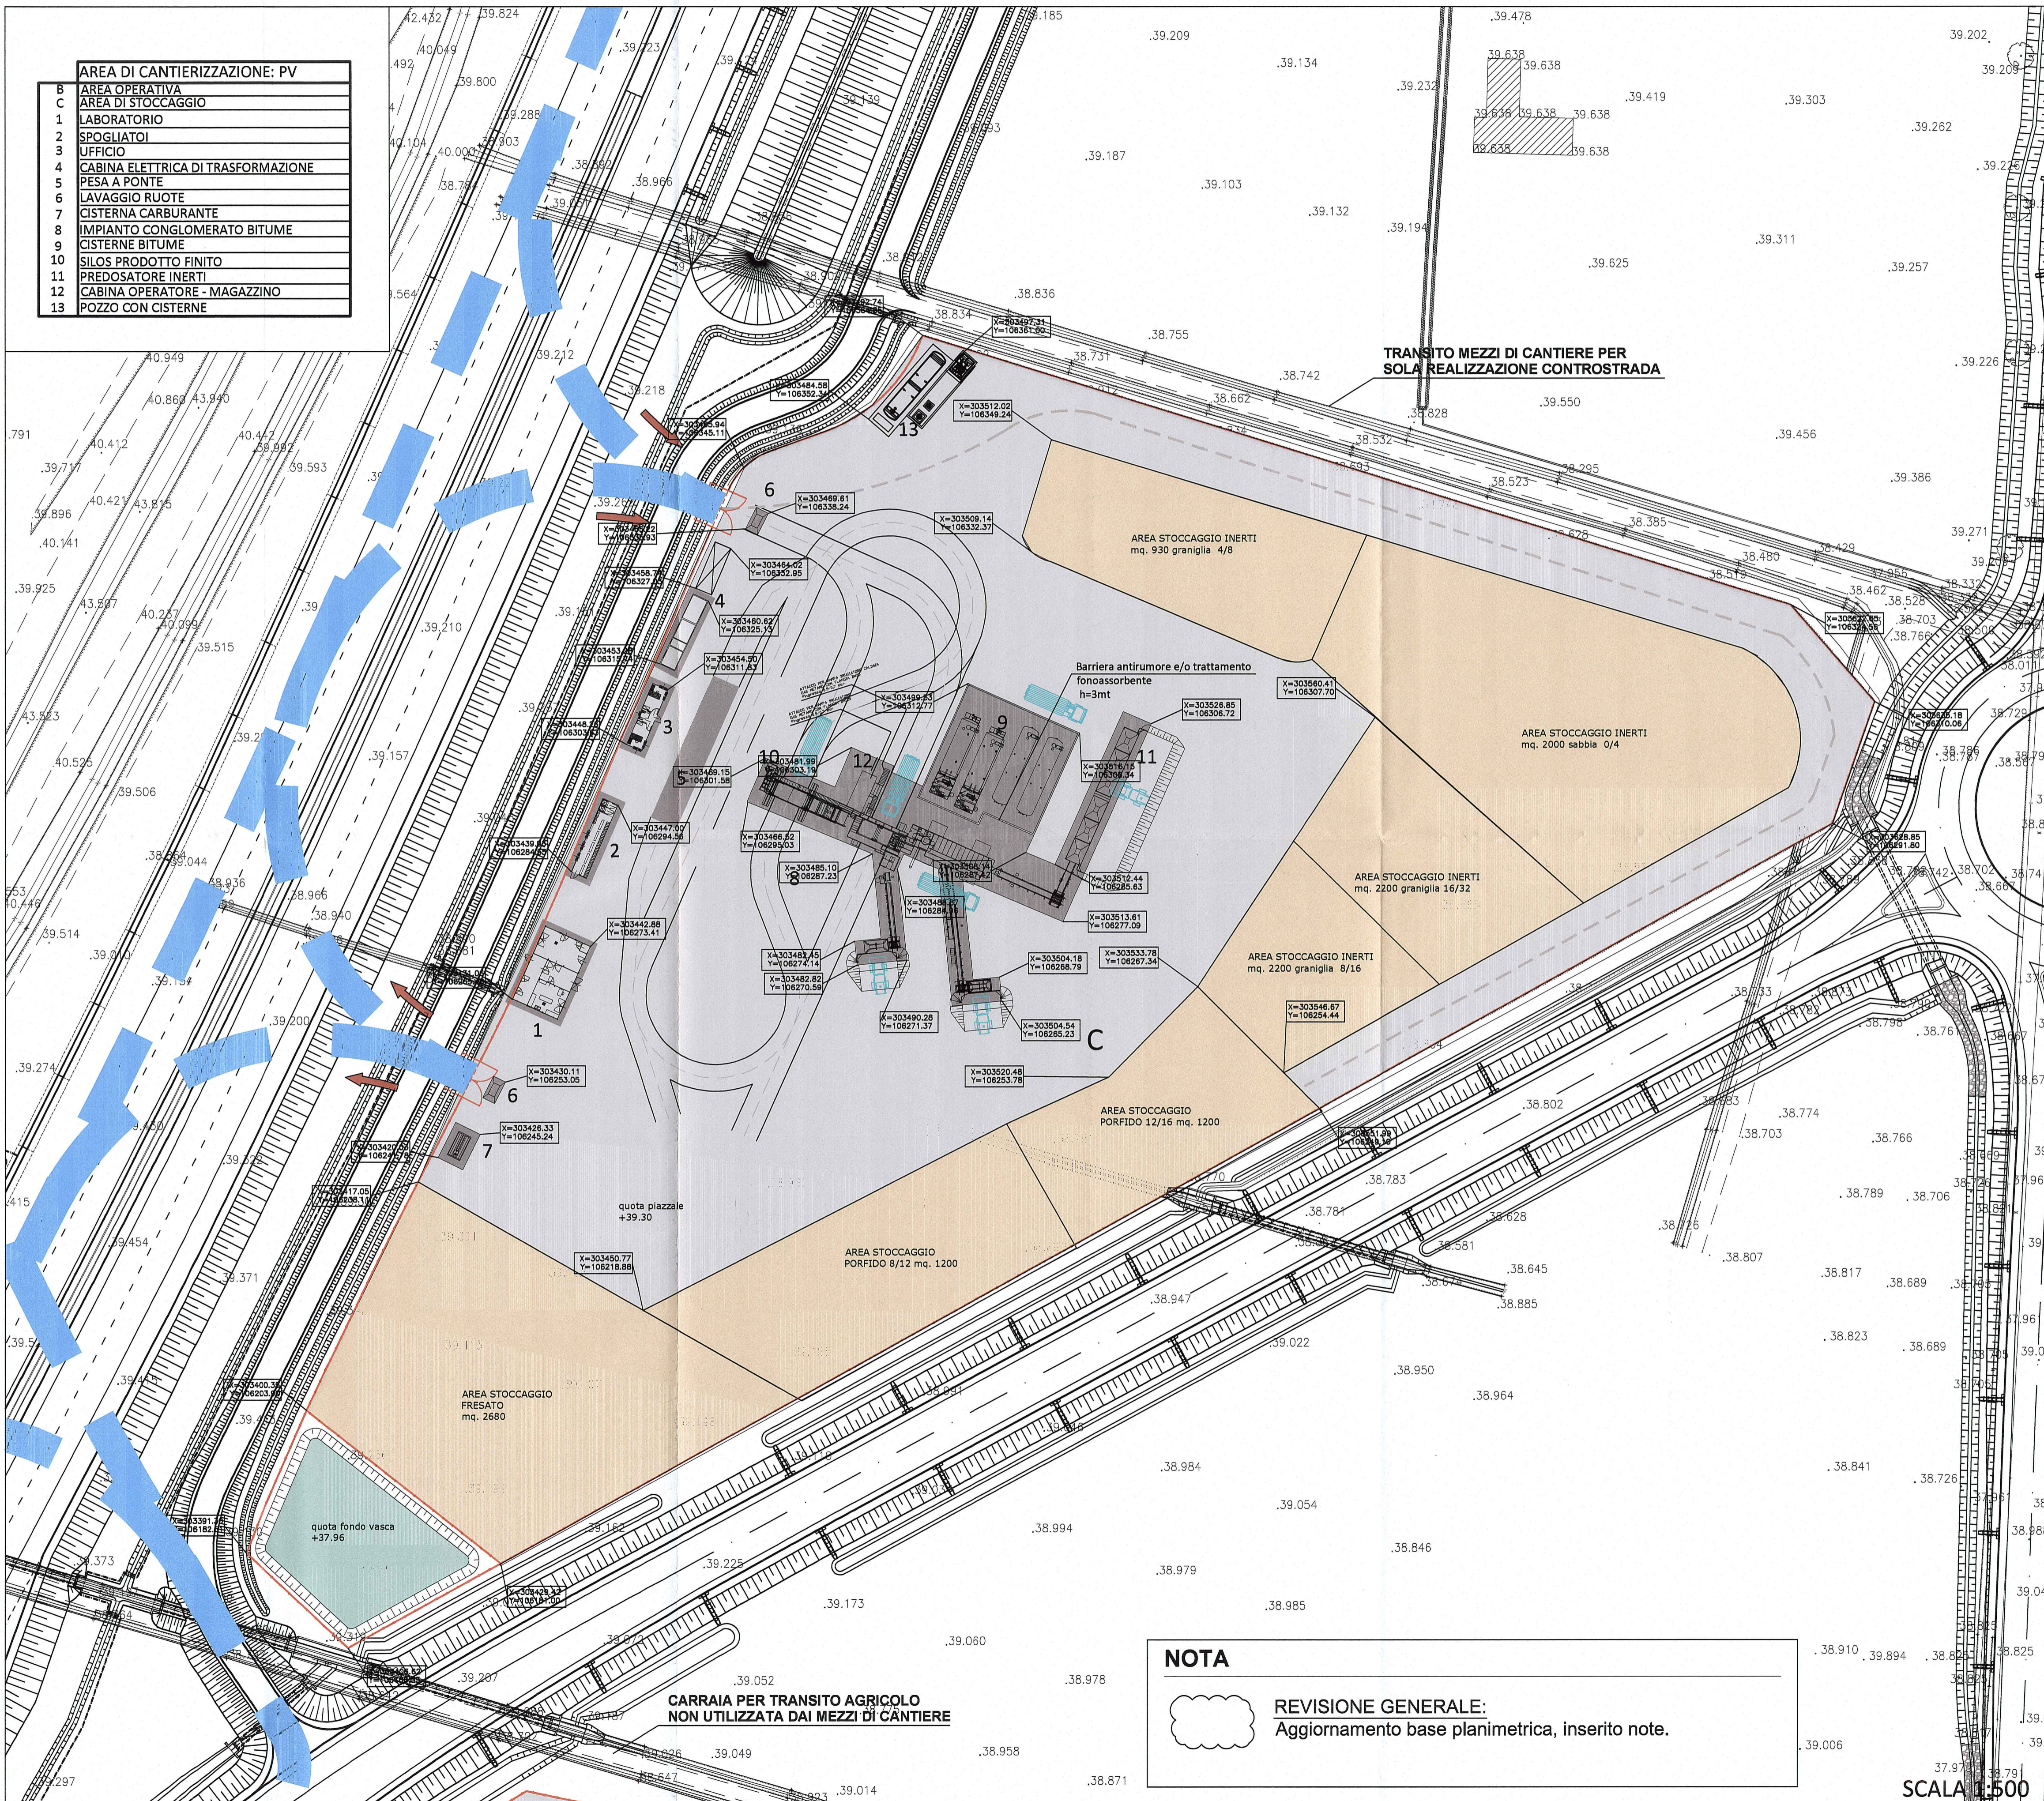

KEY-PLAN

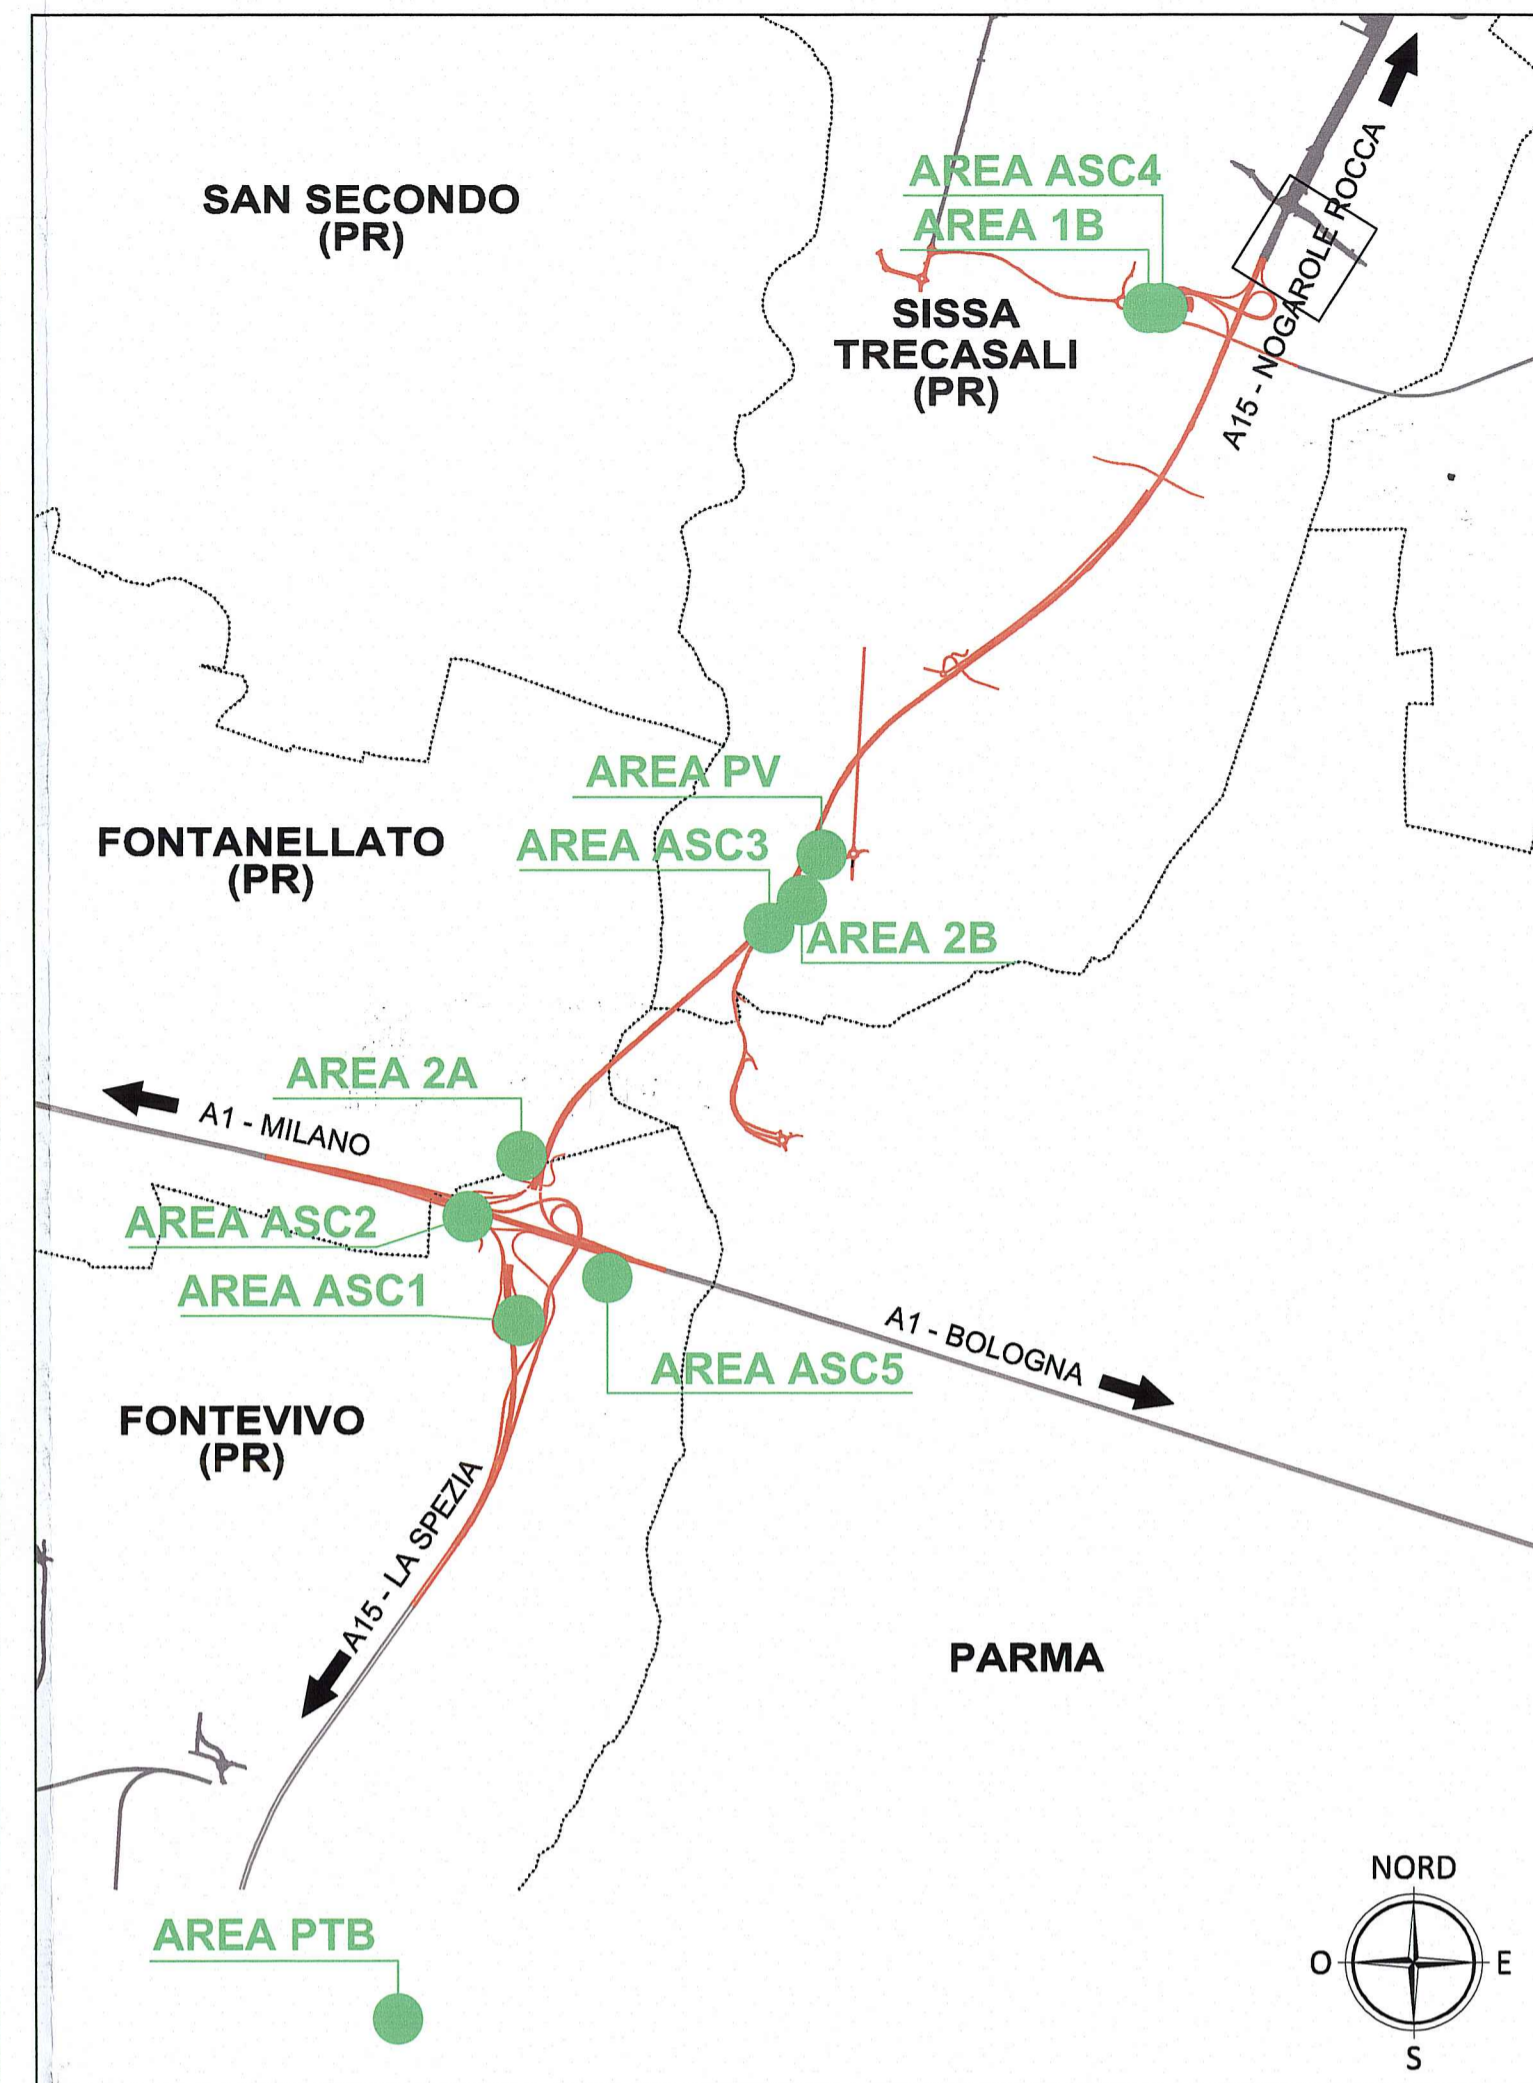

Committente:
AUTOCAMIONALE DELLA CISA S.p.A.
 Via Combara 26/A - Frazione Ponte Taro - 43015 NOCETO (PR)

Impresa Esecutrice:
PIZZAROTTI
 FONDATA NEL 1910

**AUTOSTRADA DELLA CISA A15
 RACCORDO AUTOSTRADALE A15/A22
 CORRIDOIO PLURIMODALE TIRRENO-BRENNERO
 RACCORDO AUTOSTRADALE FRA L' AUTOSTRADA DELLA CISA-FONTEVIVO (PR)
 E L' AUTOSTRADA DEL BRENNERO-NOGAROLE ROCCA (VR). I LOTTO.**
 C.U.P. G61B04000060008 C.I.G. 307068161E

PROGETTO ESECUTIVO

Il Direttore TIBRE: _____ Il Responsabile del Procedimento: _____ Il Presidente: _____

IMPRESA PIZZAROTTI & C. S.p.A.
 Il Direttore Tecnico: **Il Responsabile di Progetto**
Dot. Ing. Luca Bondanetti

Il Geologo: _____

PROGETTAZIONE DI:
PIZZAROTTI
 FONDATA NEL 1910

Il Progettista:
 Ing. Fabio Nigrelli
 Ordine degli Ingegneri della Provincia di Palermo n.3581

A.T.I.: **idroesse engineering** **ROCKSOIL S.p.A.** **VIA**
 INGEGNERIA MANIFATTURA MANIFATTURA

Coordinatore per la Sicurezza in fase di Progettazione:
 Ing. Giovanni Maria Cepparotti
 Ordine degli Ingegneri della Provincia di Viterbo n. 392

Consulenza specialistica a cura di:
ING. PIETRO MAZZOLI
 Impresa Pizzarotti & C. S.p.A.
 Ing. Pietro Mazzoli
 Ordine degli Ingegneri della Provincia di Parma n.821

Titolo Elaborato:
**Cantierizzazione
 Cantierizzazione
 Ambito operativo 2 - Area di cantierizzazione PV
 Planimetria di tracciamento generale, delle viabilità e dei parcheggi**

Data Emisione Progetto:
 18/03/2014

Scala:
 1:500

Identif. Elaborato:

NUM. IDENTIFICATIVO	CODICE COMESSA	LOTTO	FASE	ENTE	AMBITO	CAT. OPERA	NUM. PROG.	PARTE OPERA	TIPO DOC.	NUM. PROG. DOC.	REVISIONE
	RAAA	1	E	I	CN	CN	02	C	PT	003	B

Rev. Data DESCRIZIONE REVISIONE

B	21/11/2014	Revisione generale base planimetrica	GARILESI	NIGRELLI	MAZZOLI
A	18/08/2014	REMISSIONE PROGETTO ESECUTIVO	E.BRAGLIA	F.NIGRELLI	MAZZOLI
Rev.	Data	DESCRIZIONE REVISIONE	Redatto	Controllato	Approvato