


# AREA DI CANTIERE 1B


FUNZIONE: AREA LOGISTICA, OPERATIVA E DI STOCCAGGIO

LEGENDA	
	DELIMITAZIONE CANTIERE DI PROGETTO
	RETE MEDIA TENSIONE ESISTENTE
	RETE BASSA TENSIONE ESISTENTE
	OLEODOTTO ESISTENTE

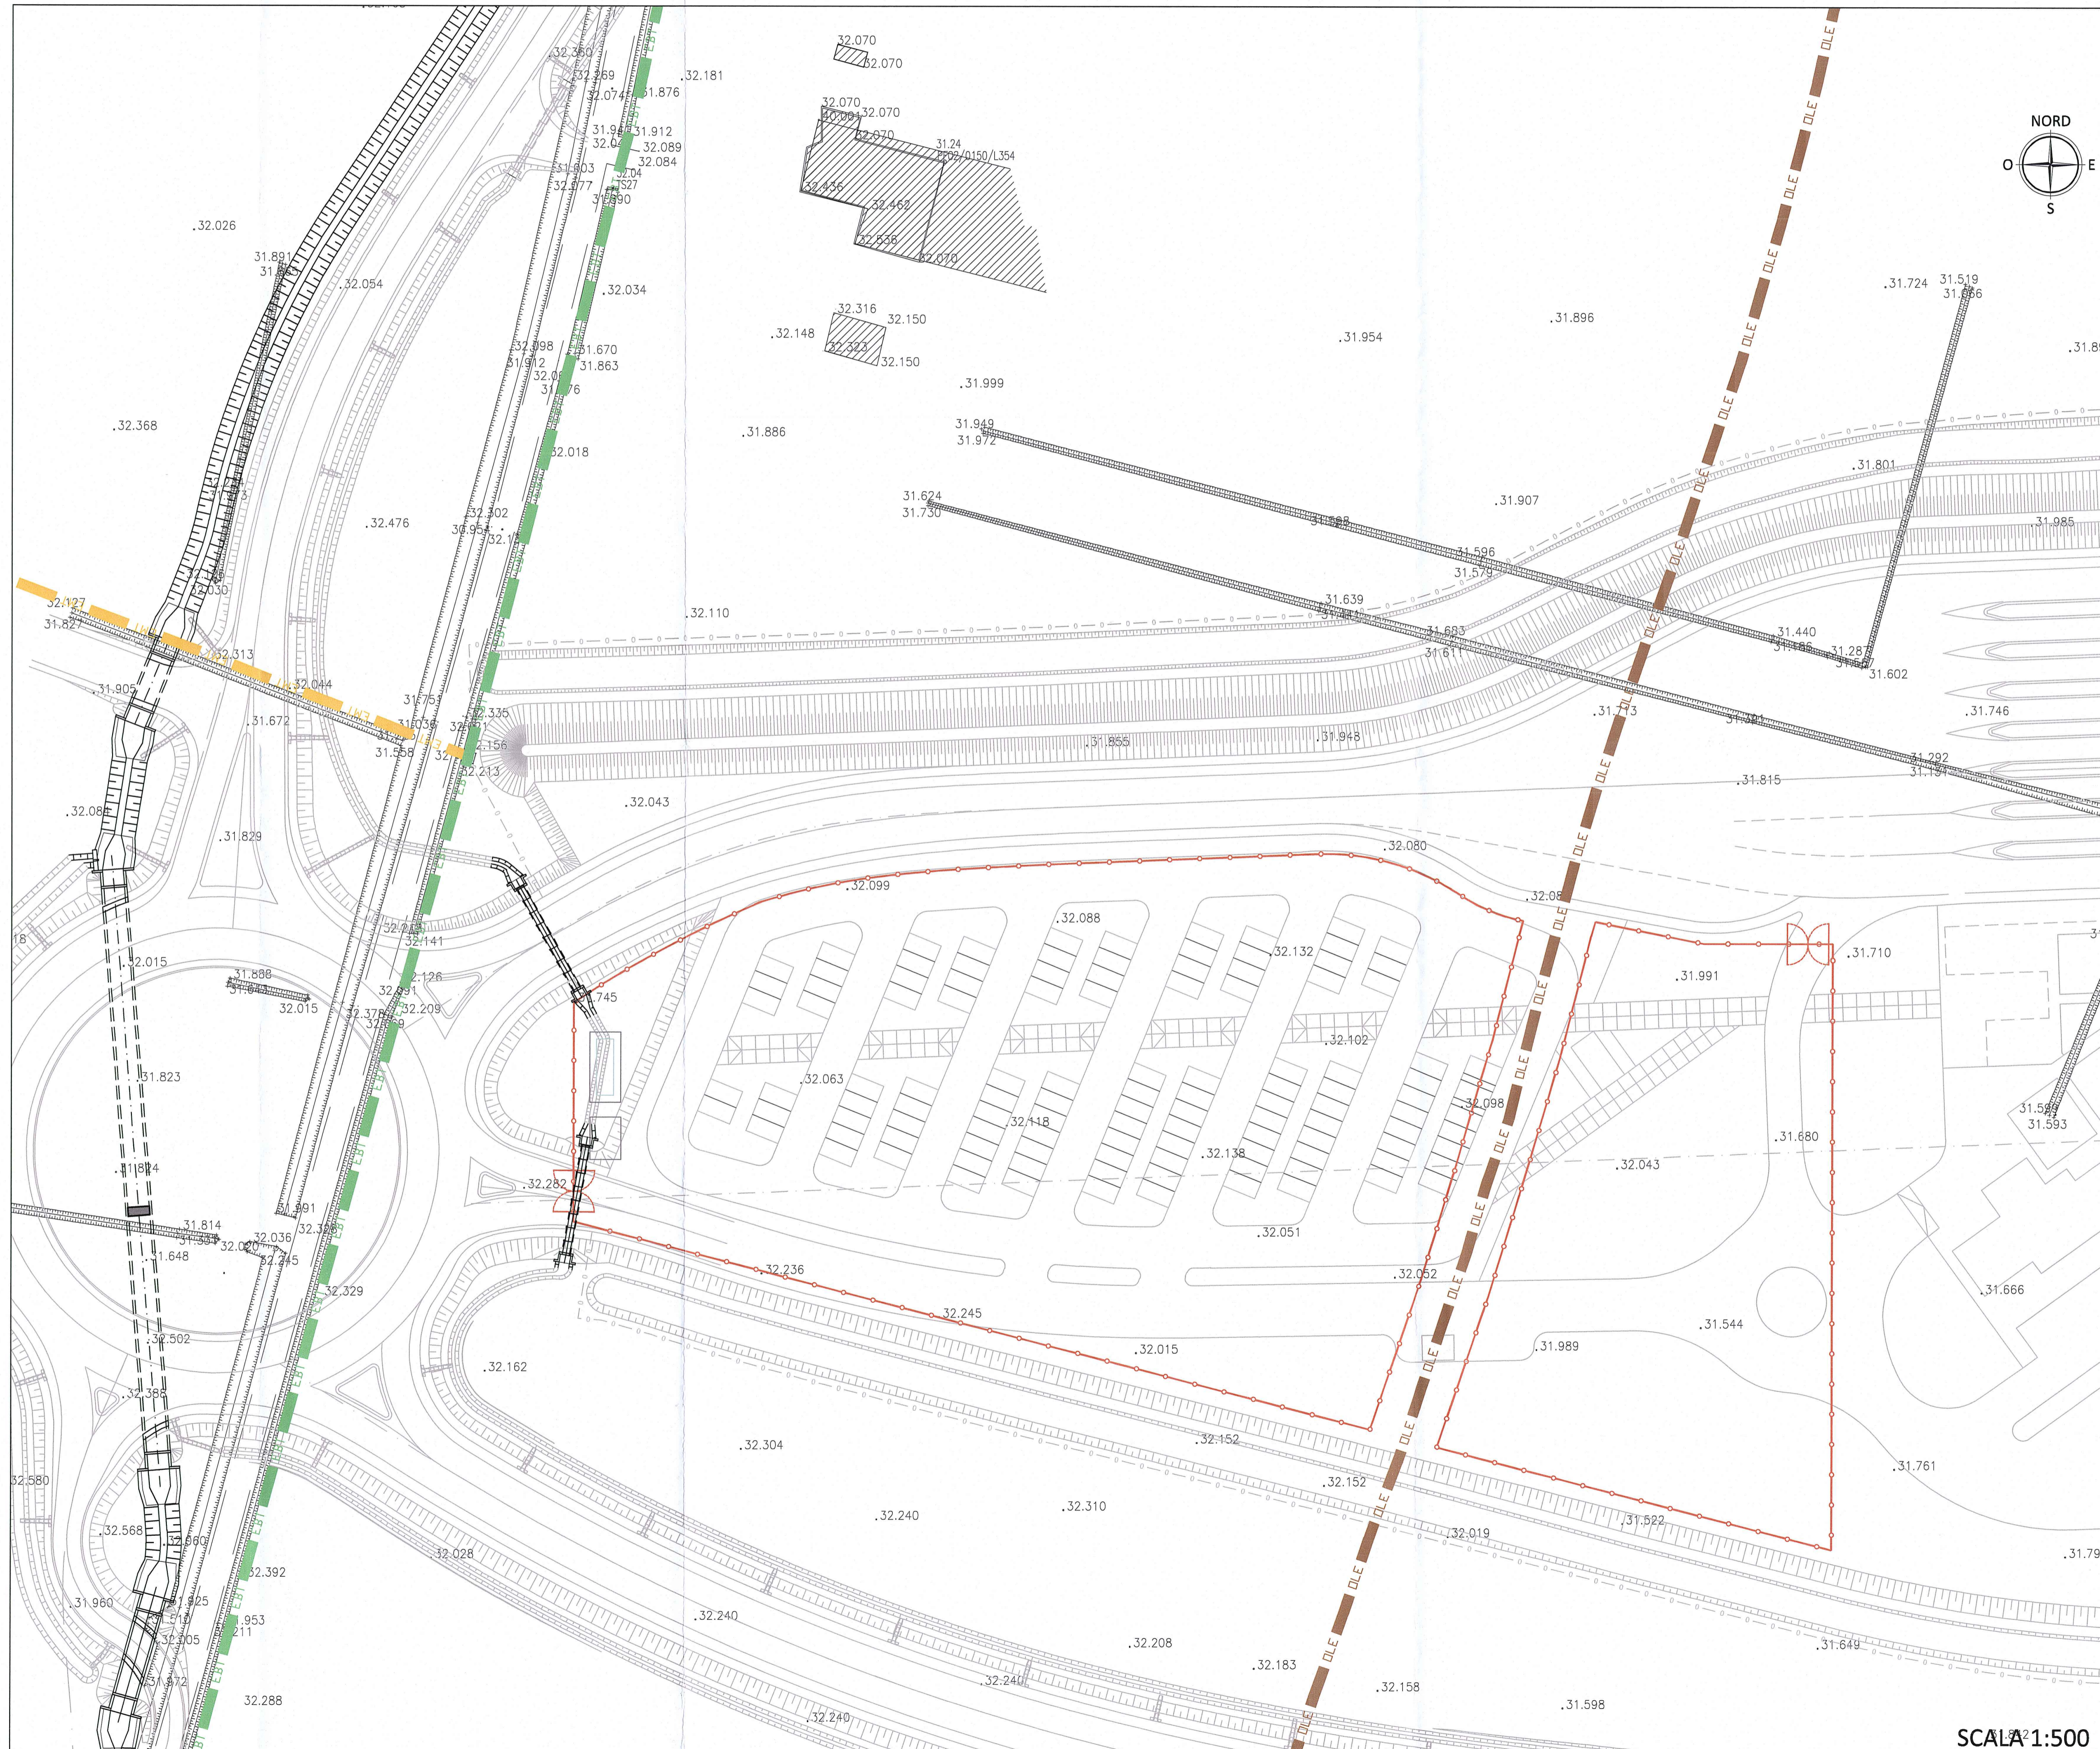

SCALA: 1:500

# KEY-PLAN

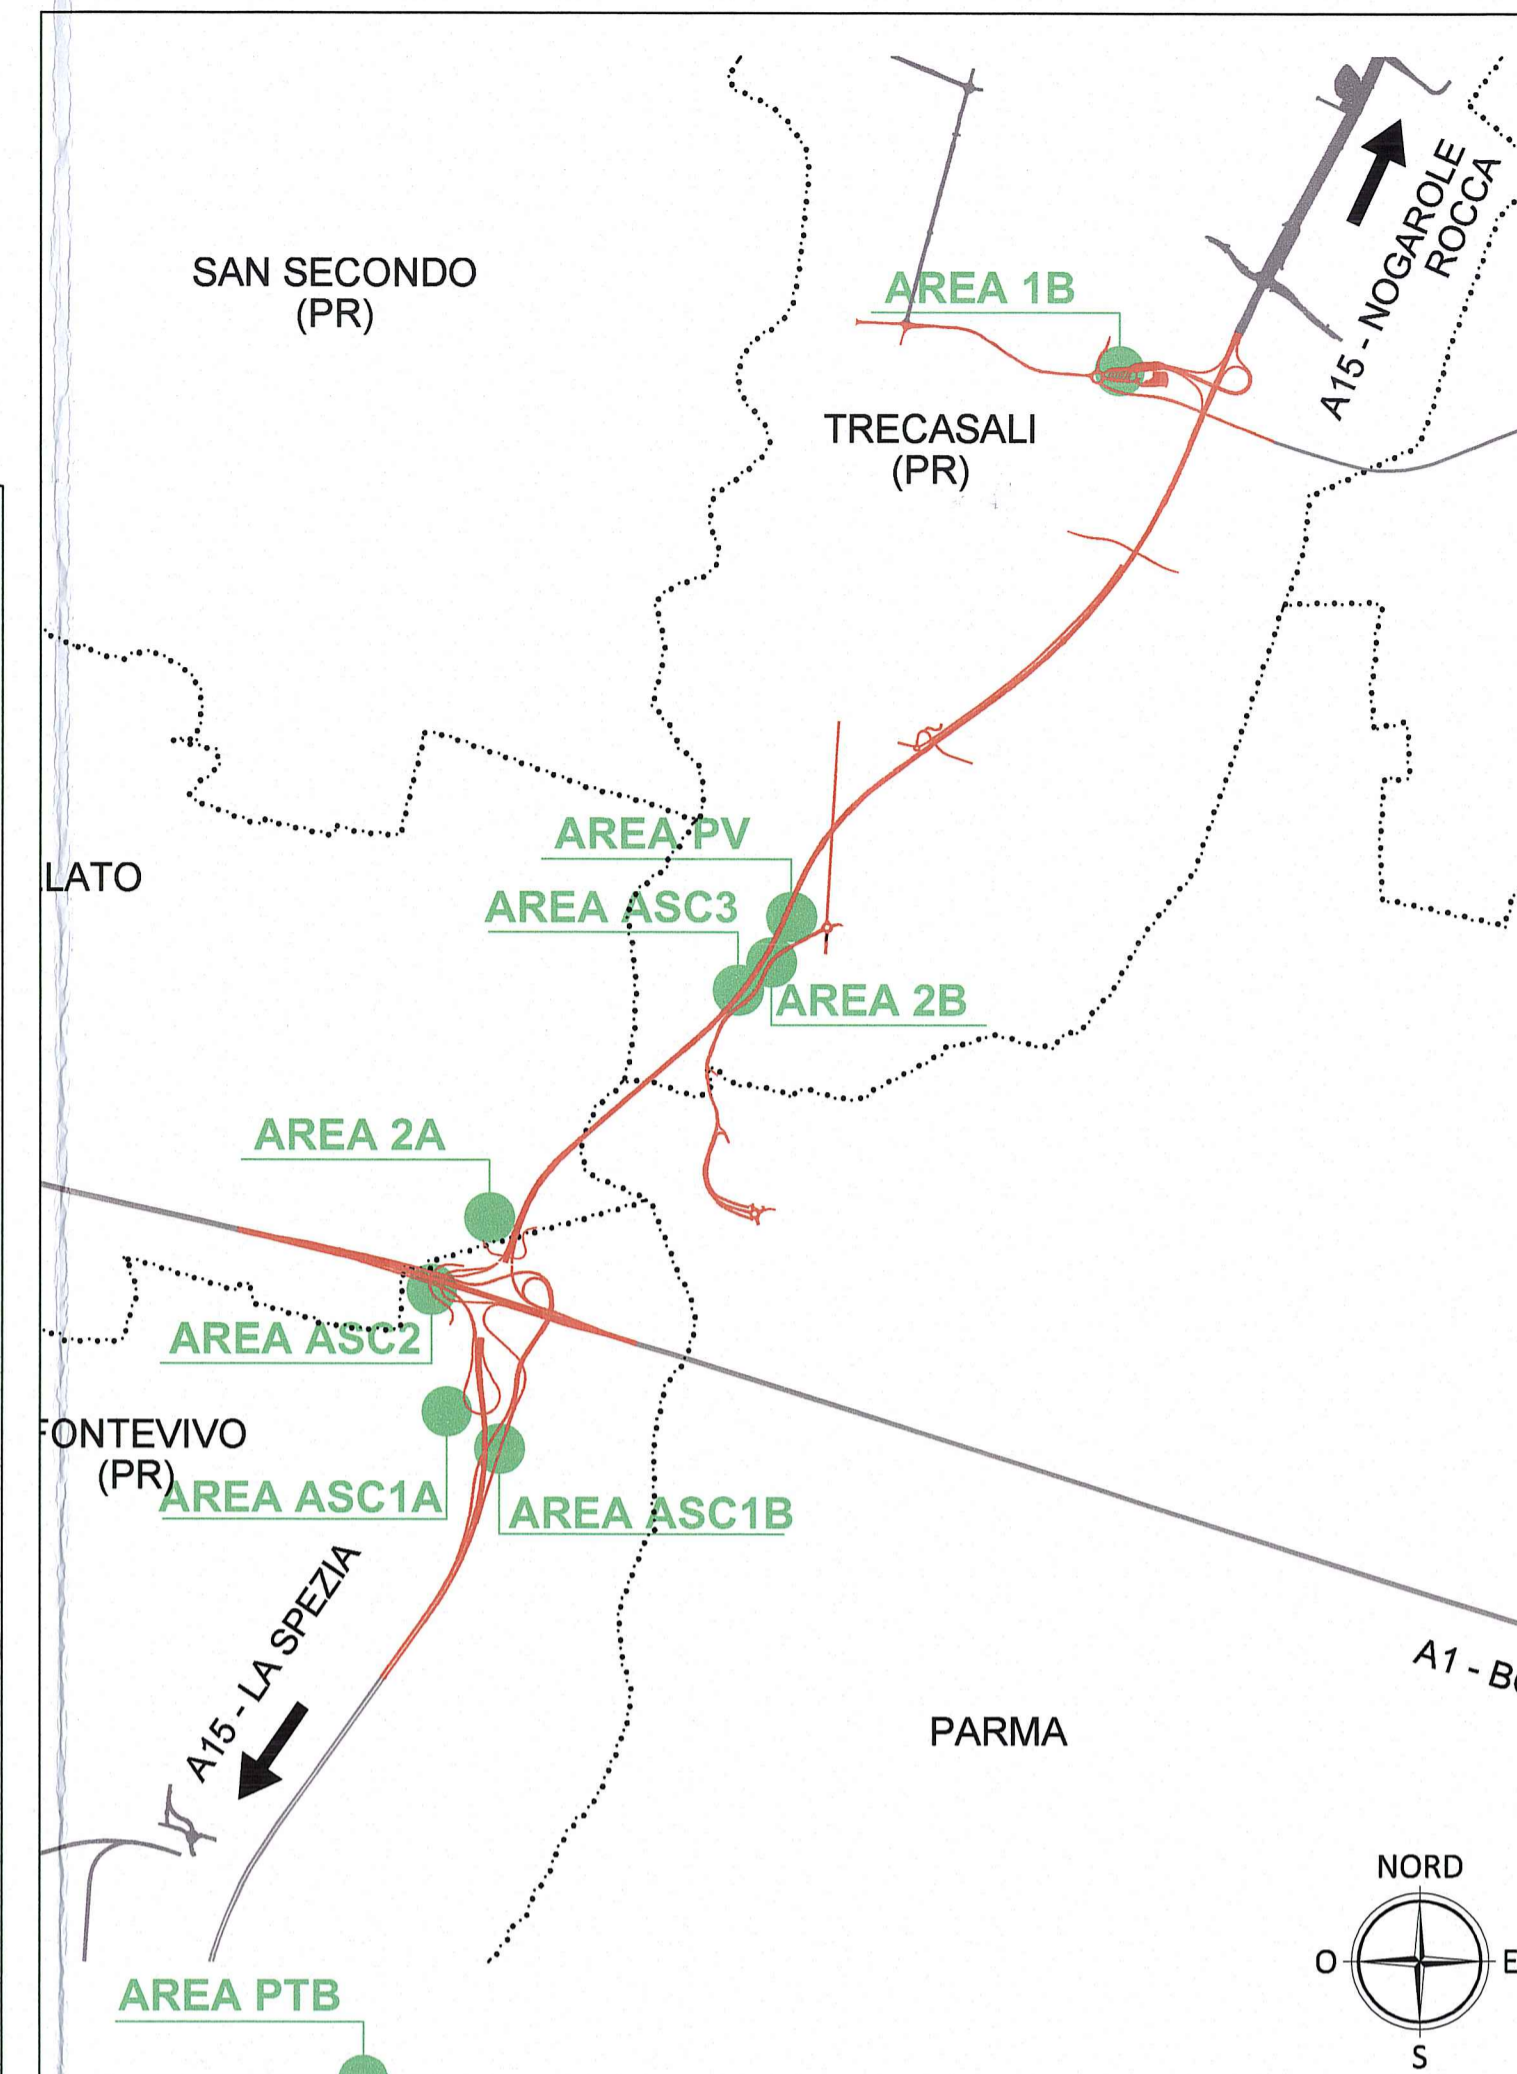

Committente: <b>AUTOCAMIONALE DELLA CISA S.P.A.</b> Via Camboara 26/A - Frazione Ponte Taro - 43015 NOCETO (PR)																									
Impresa Esecutrice: <b>PIZZAROTTI</b> FONDATA NEL 1910																									
AUTOSTRADA DELLA CISA A15 RACCORDO AUTOSTRADALE A15/A22 CORRIDOIO PLURIMODALE TIRRENO-BRENNERO RACCORDO AUTOSTRADALE FRA L'AUTOSTRADA DELLA CISA-FONTEVIVO (PR) E L'AUTOSTRADA DEL BRENNERO-NOGAROLE ROCCA (VR). I LOTTO. C.U.P. G61B04000060008 C.I.G. 307068161E																									
<b>PROGETTO ESECUTIVO</b>																									
AUTOCAMIONALE DELLA CISA S.p.A. Il Direttore: <i>[Signature]</i> Il Responsabile del Procedimento: <i>[Signature]</i> Il Presidente: <i>[Signature]</i>																									
IMPRESA PIZZAROTTI & C. S.p.A. Il Direttore Tecnico: <b>IMPRESA PIZZAROTTI &amp; C. S.p.A.</b> Il Responsabile di Progetto Dott. Ing. Luca Bondanelli	Il Geologo: Ing. Fabio Nigrelli Ordine degli Ingegneri della Provincia di Palermo n.3581																								
PROGETTAZIONE DI: <b>PIZZAROTTI</b> FONDATA NEL 1910	Il Progettista: Ing. Giovanni Maria Cepparotti Ordine degli Ingegneri della Provincia di Viterbo n. 392																								
A.T.I.: <b>idresse engineering</b> <b>ROCKSOIL</b> <b>VIA</b> MANDATARIA MANDATARIE MANDATARIE	Coordinatore per la Sicurezza in fase di Progettazione: Ing. Giovanni Maria Cepparotti Ordine degli Ingegneri della Provincia di Viterbo n. 392																								
Consulenza specialistica a cura di: Ing. Giovanni Maria Cepparotti Ing. Pietro Mazzoli Ordine degli Ingegneri della Provincia di Viterbo n. 392	Progettista Responsabile Interpretazione Progettazioni Specialistiche: Ing. Giovanni Maria Cepparotti Ing. Pietro Mazzoli Ordine degli Ingegneri della Provincia di Viterbo n. 392																								
Titolo Elaborato: <b>Cantierizzazione                  Cantierizzazione                  Ambito operativo 1 - Area di cantierizzazione 1B                  Planimetria dello stato di fatto e delle interferenze</b>	Data Emissione Progetto: 18/03/2014 Scala: 1:500																								
Identif. Elaborato: <table border="1"> <thead> <tr> <th>N.RO IDENTIFICATIVO</th> <th>CODICE COMESA</th> <th>LOTTO</th> <th>FASE</th> <th>ENTE</th> <th>AUTR</th> <th>CAT. OPERA</th> <th>N.RO OPERA</th> <th>PARTE OPERA</th> <th>TIPO DOC.</th> <th>N.RO PROG. DOC.</th> <th>REVISIONE</th> </tr> </thead> <tbody> <tr> <td></td> <td>RAAA</td> <td>1</td> <td>E</td> <td>I</td> <td>CN</td> <td>CN</td> <td>02</td> <td>C</td> <td>PL</td> <td>019</td> <td>A</td> </tr> </tbody> </table>		N.RO IDENTIFICATIVO	CODICE COMESA	LOTTO	FASE	ENTE	AUTR	CAT. OPERA	N.RO OPERA	PARTE OPERA	TIPO DOC.	N.RO PROG. DOC.	REVISIONE		RAAA	1	E	I	CN	CN	02	C	PL	019	A
N.RO IDENTIFICATIVO	CODICE COMESA	LOTTO	FASE	ENTE	AUTR	CAT. OPERA	N.RO OPERA	PARTE OPERA	TIPO DOC.	N.RO PROG. DOC.	REVISIONE														
	RAAA	1	E	I	CN	CN	02	C	PL	019	A														
A 16/06/2014 Rev. Data	RIEMMISSIONE PROGETTO ESECUTIVO DESCRIZIONE REVISIONE																								
E.BRAGLIA Redatto	F.NIGRELLI Controllato																								
MAZZOLI Approvato																									