

AREA DI CANTIERE 1B

FUNZIONE: AREA LOGISTICA, OPERATIVA E DI STOCCAGGIO
 N° STIMATO DI ADDETTI: 30


LEGENDA

- VIABILITÀ INTERNA DELL'AREA DI CANTIERIZZAZIONE
- VIABILITÀ DI SERVIZIO DELL'INFRASTRUTTURA AUTOSTRADALE E/O PISTA LOCALE DI CANTIERE INTERESSATA DALLA MOVIMENTAZIONE DEI MEZZI OPERATIVI


NOTA

REVISIONE :
 Inserimento segnaletica.

KEY-PLAN

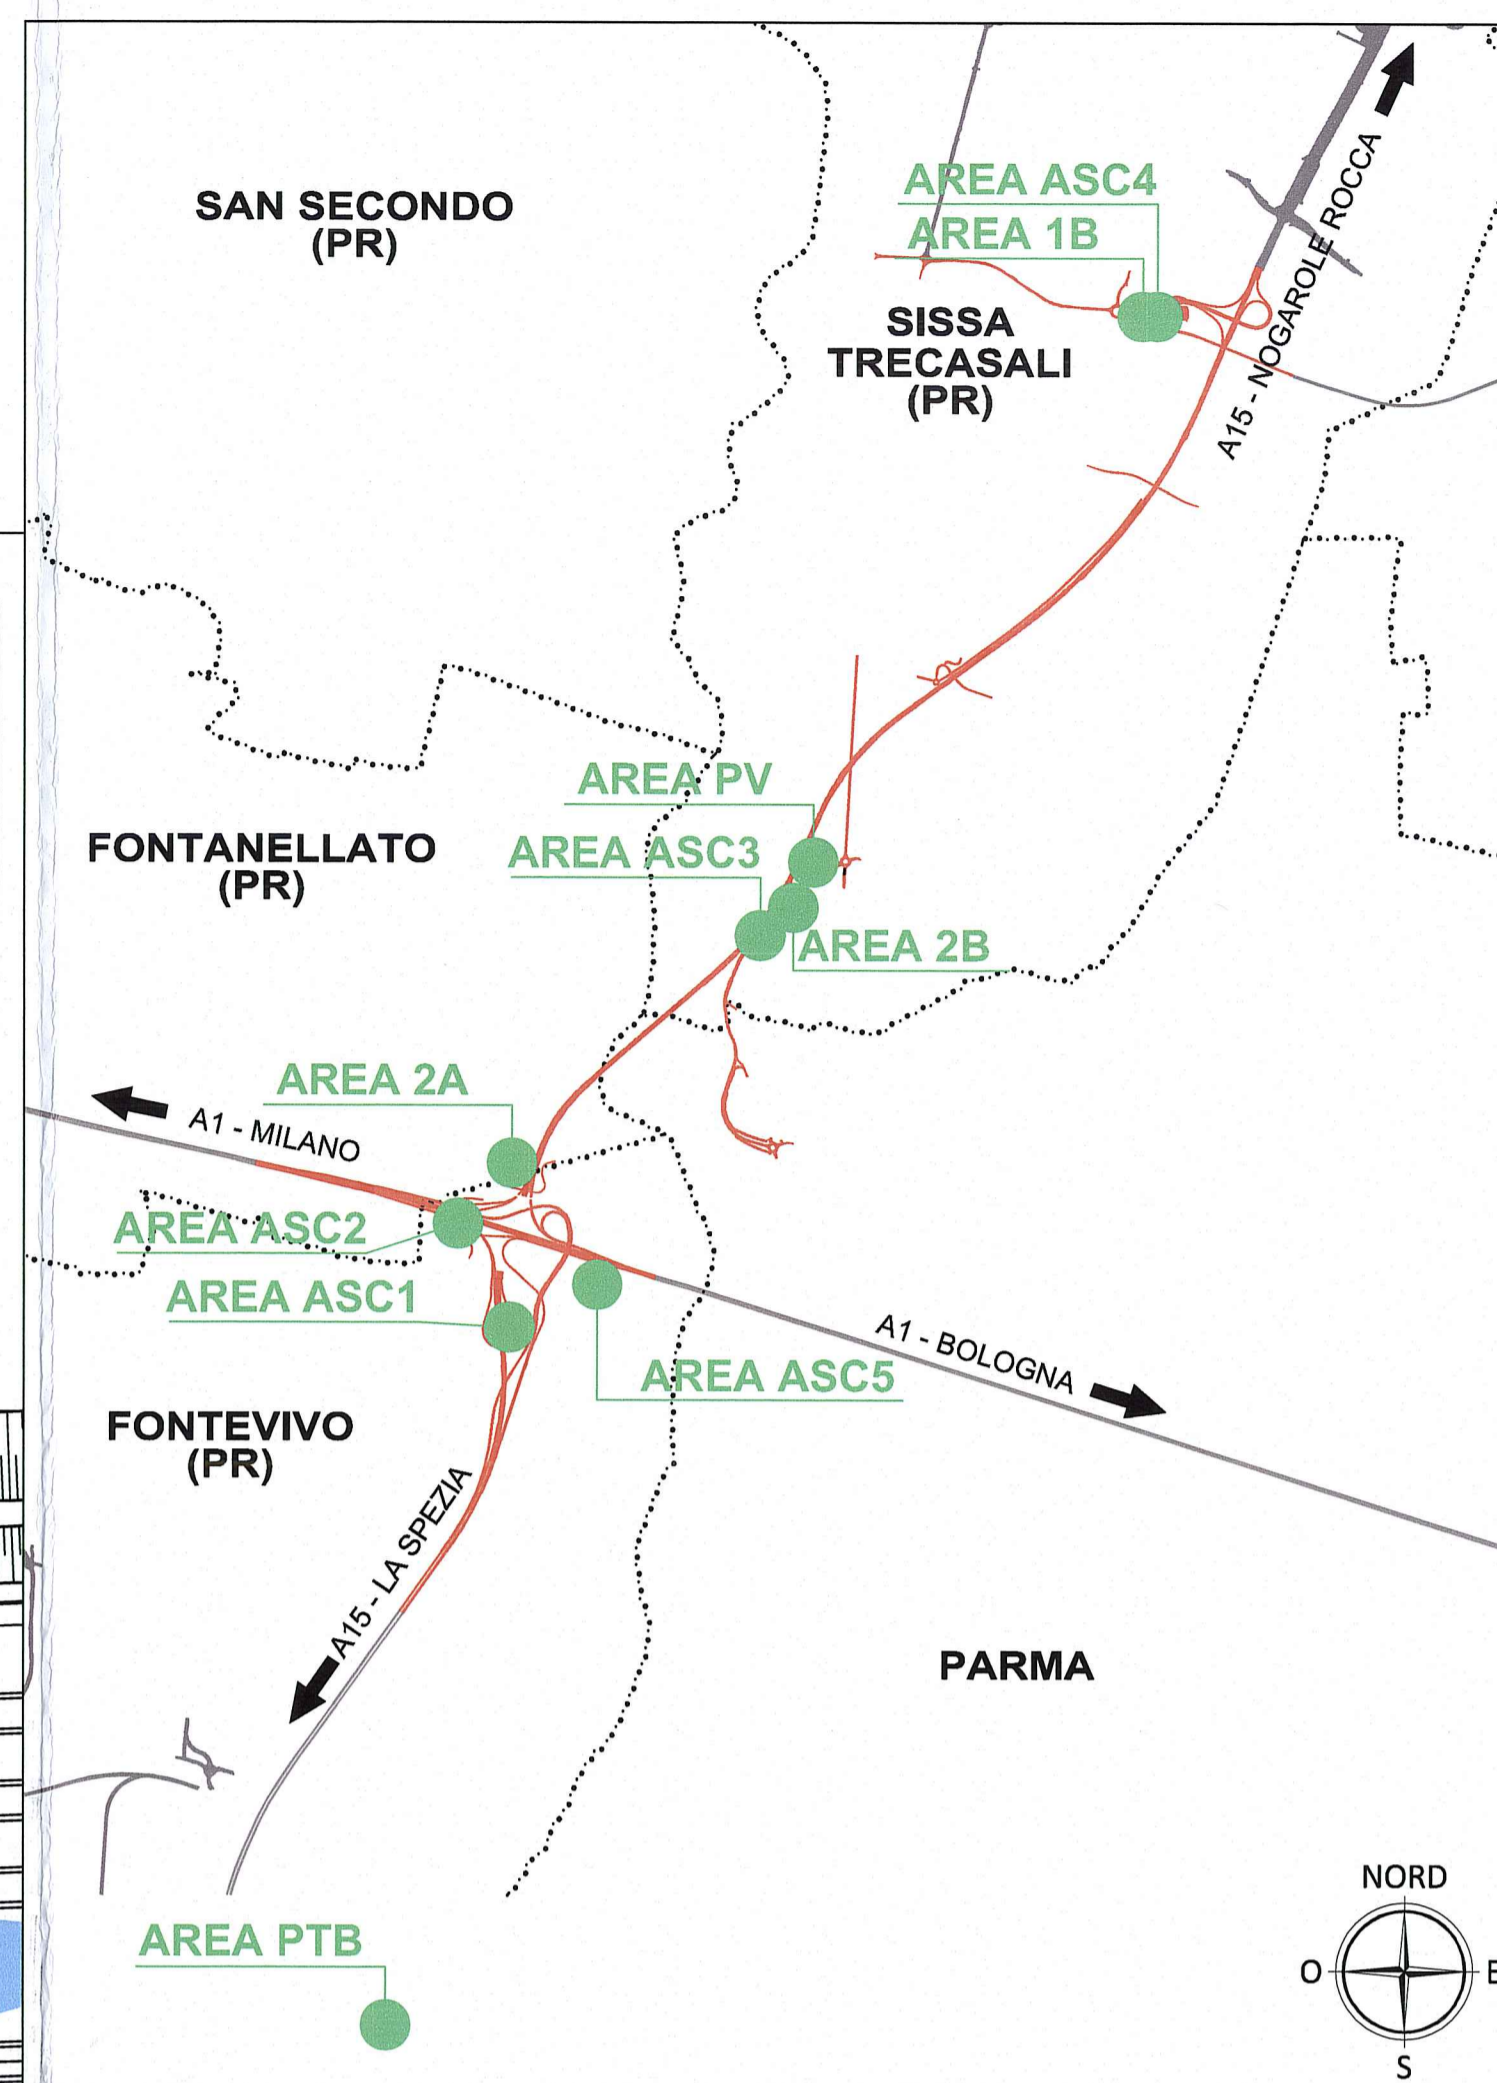

AREA DI CANTIERIZZAZIONE: 1B	
A	AREA SERVIZI LOGISTICI
B	AREA OPERATIVA
C	AREA DI STOCCAGGIO
1	UFFICI APPALTATORE E AUTOCISA
2	LOCALE RICOVERO
3	SPOGLIATOI
4	MAGAZZINO
5	OFFICINA
6	MAGAZZINO
7	GUARDIOLA
8	SERVIZI IGIENICI
9	PESA
10	LAVAGGIO MEZZI OPERATIVI
11	COMPRESSORE
12	CISTERNA CARBURANTE
13	CISTERNA OLI
14	ISOLA ECOLOGICA - RACCOLTA DIFFERENZIATA
15	LAVAGGIO RUOTE

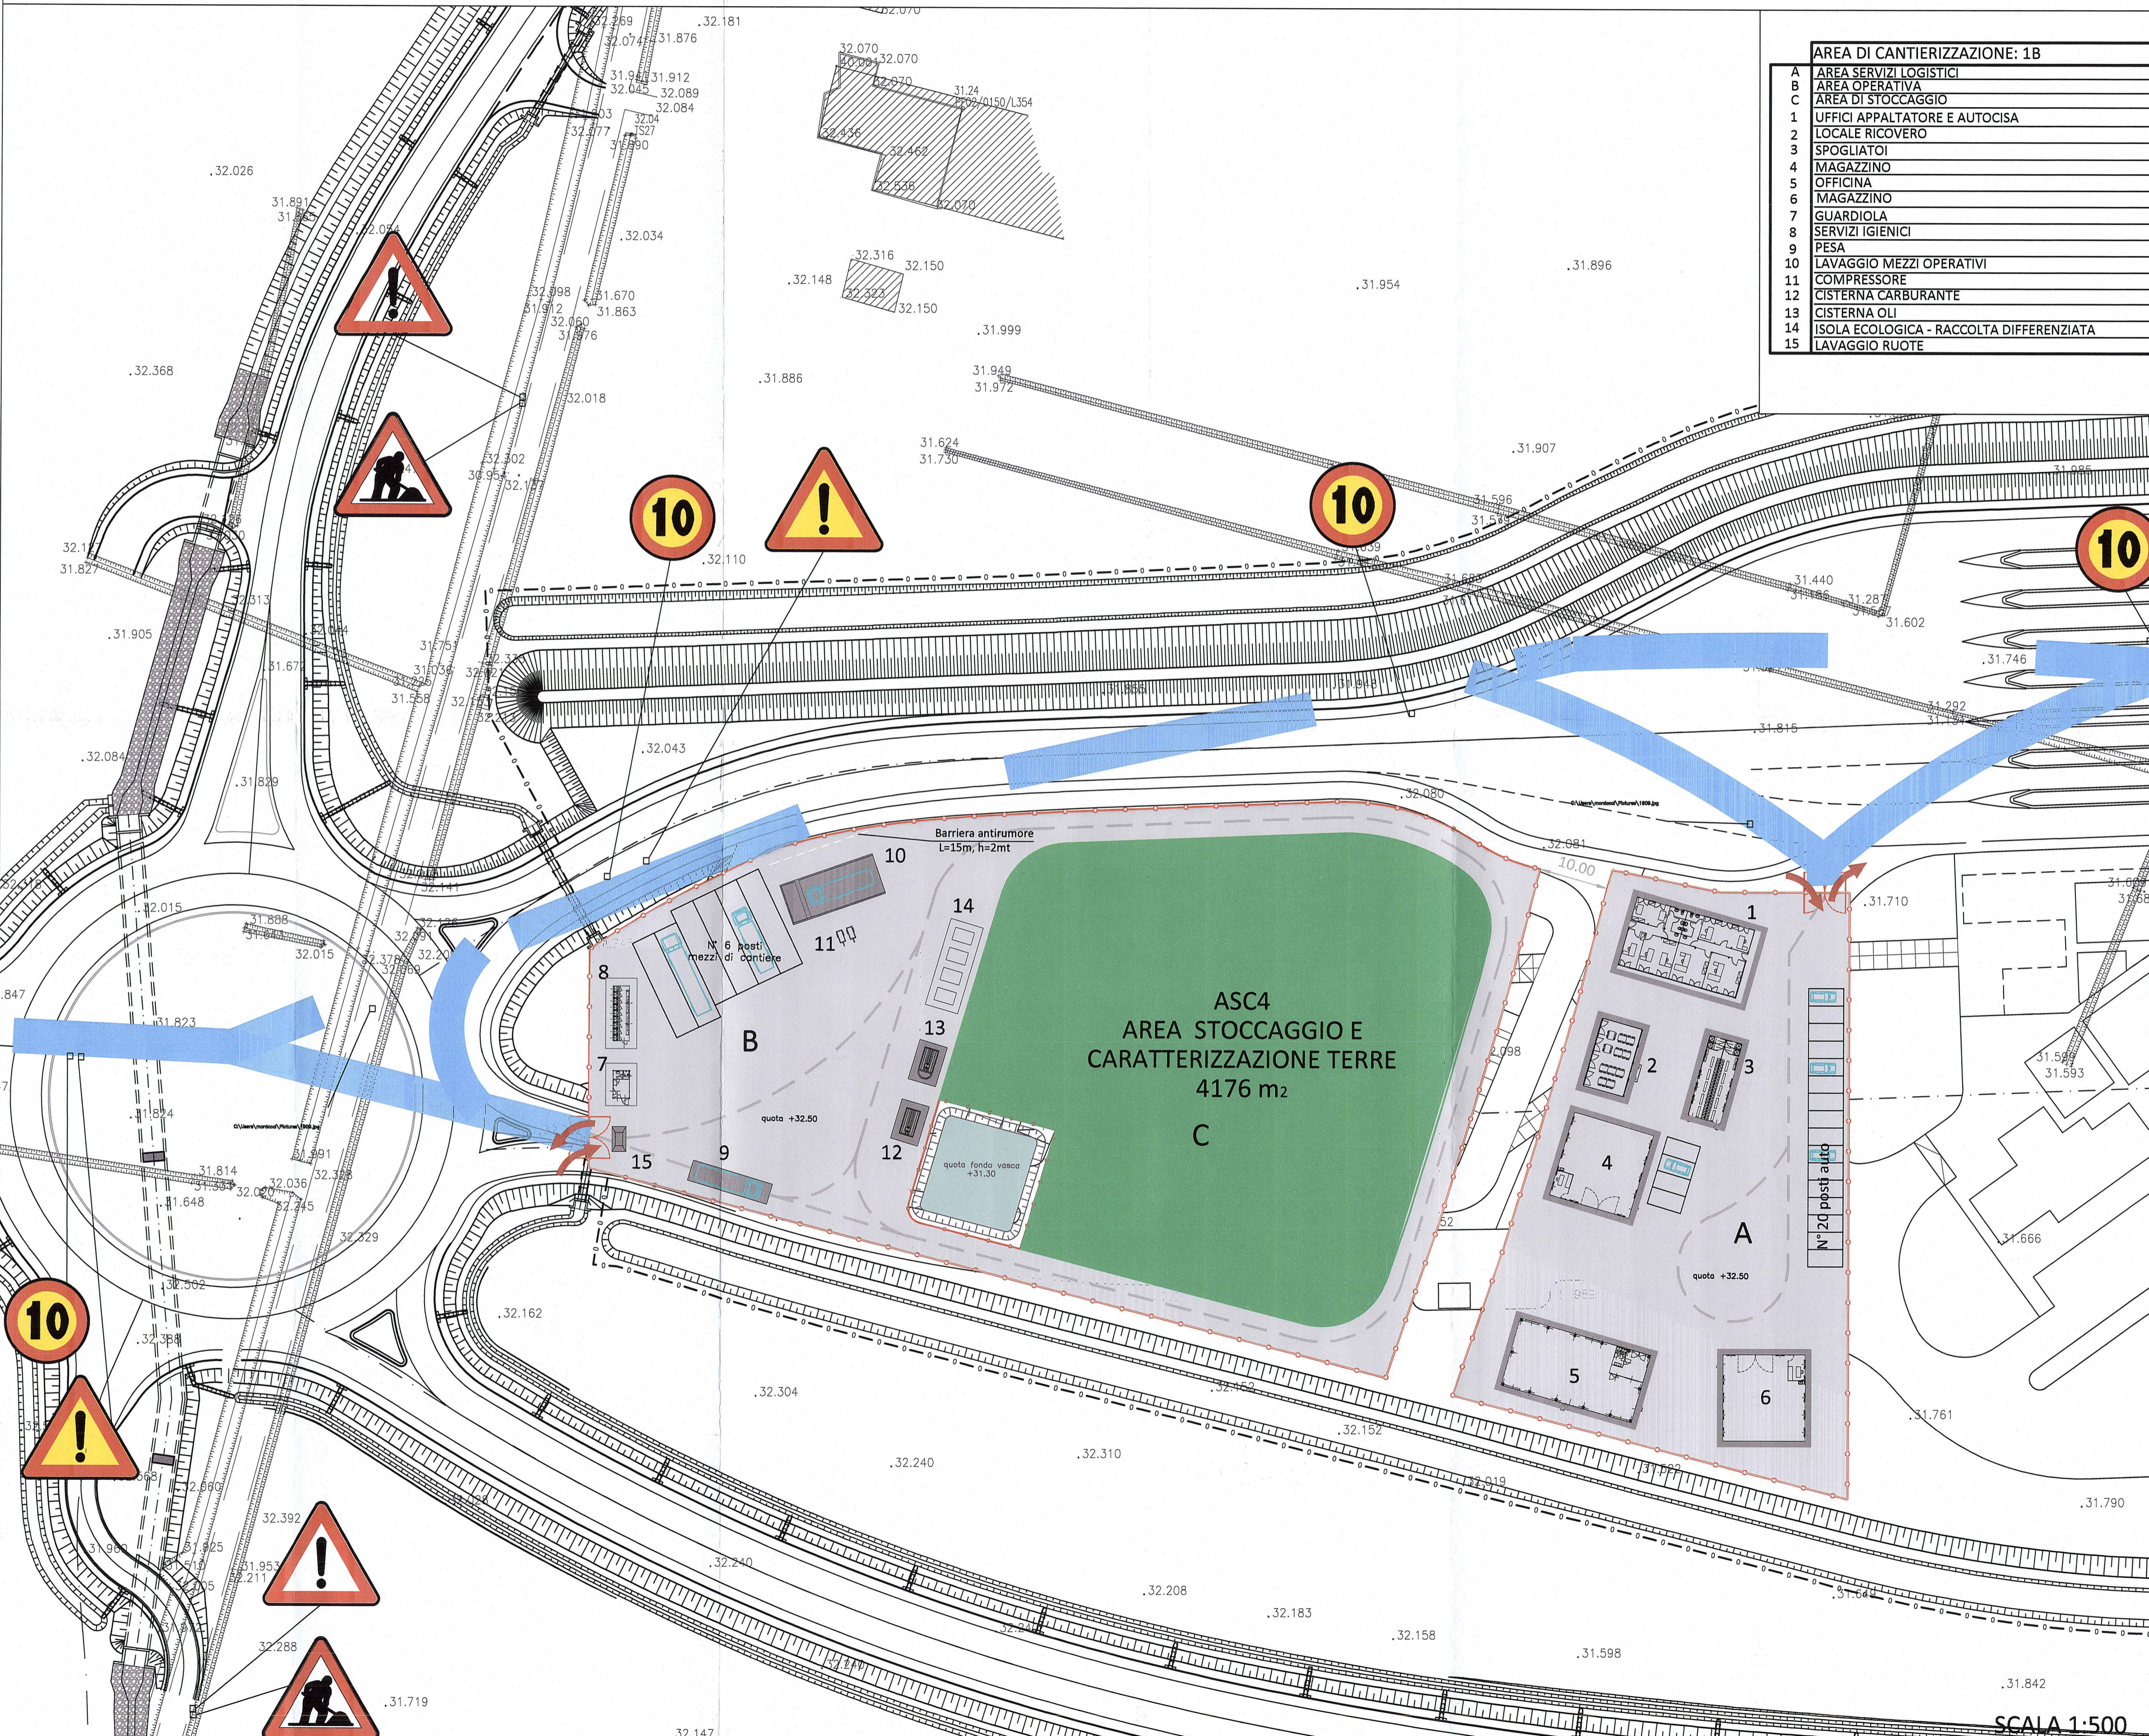

Committente:
AUTOCAMIONALE DELLA CISA S.P.A.
 Via Camboara 26/A - Frazione Ponte Taro - 43015 NOCETO (PR)

Impresa Esecutrice:
PIZZAROTTI
 FONDATA NEL 1910

AUTOSTRADA DELLA CISA A15
 RACCORDO AUTOSTRADALE A15/A22
 CORRIDOIO PLURIMODALE TIRRENO-BRENNERO
 RACCORDO AUTOSTRADALE FRA L'AUTOSTRADA DELLA CISA-FONTEVIVO (PR)
 E L'AUTOSTRADA DEL BRENNERO-NOGAROLE ROCCA (VR). I LOTTO.
 C.U.P. G61B04000060008 C.I.G. 30706B161E

PROGETTO ESECUTIVO

AUTOCAMIONALE DELLA CISA S.p.A.
 Il Direttore TIRE: _____ Il Responsabile del Procedimento: _____ Il Presidente: _____

IMPRESA PIZZAROTTI & C. S.p.A.
 Il Direttore Tecnico: **IMPRESA PIZZAROTTI & C. S.p.A.**
Il Responsabile di Progetto
Dot. Ing. Luca Bondanelli

PROGETTAZIONE DI:
PIZZAROTTI
 FONDATA NEL 1910

A.T.L.: **idresse engineering** **ROCKSOIL** **VIA**
 MANDATARIA MANDATARIA MANDATARIA
 Ordine degli Ingegneri della Provincia di Parma n. 392

Consulenza specialistica a cura di:
IMPRESA PIZZAROTTI & C. S.p.A.
Ing. Pietro Mazzoli
 Ordine degli Ingegneri della Provincia di Parma n. 392

Titolo Elaborato:
Cantierizzazione
Cantierizzazione
Ambito operativo 1 - Area di cantierizzazione 1B
Planimetria di inquadramento generale, layout cantiere e segnaletica

NR0 IDENTIFICATIVO	RAAA	LOTTO	1	FASE	E	ENTE	I	AURTO	CN	CAT. OPERA	CN	N.RO OPERA	02	PRATE OPERA	C	TIPO DOC.	PL	N.RO PROG. DOC.	018	REVISIONE	D
--------------------	------	-------	---	------	---	------	---	-------	----	------------	----	------------	----	-------------	---	-----------	----	-----------------	-----	-----------	---

Rev.	Data	DESCRIZIONE REVISIONE	Redatto	Controllo	Approvato
D	02/02/2016	Inserimento segnaletica	MORDACCI	NIGRELLI	MAZZOLI
C	23/11/2014	Eliminato indicazione rifuso strada esistente, aggiornato piante e aggiornato legenda	GARLESINI	F.NIGRELLI	MAZZOLI
B	10/10/2014	Istruttoria A15 prot. n. 781 del 09/09/2014	MORDACCI	F.NIGRELLI	MAZZOLI
A	16/06/2014	RIEMMISSIONE PROGETTO ESECUTIVO	E.BRAGLIA	F.NIGRELLI	MAZZOLI

SCALA 1:500