



PROFILI RETE ACQUE BIANCHE

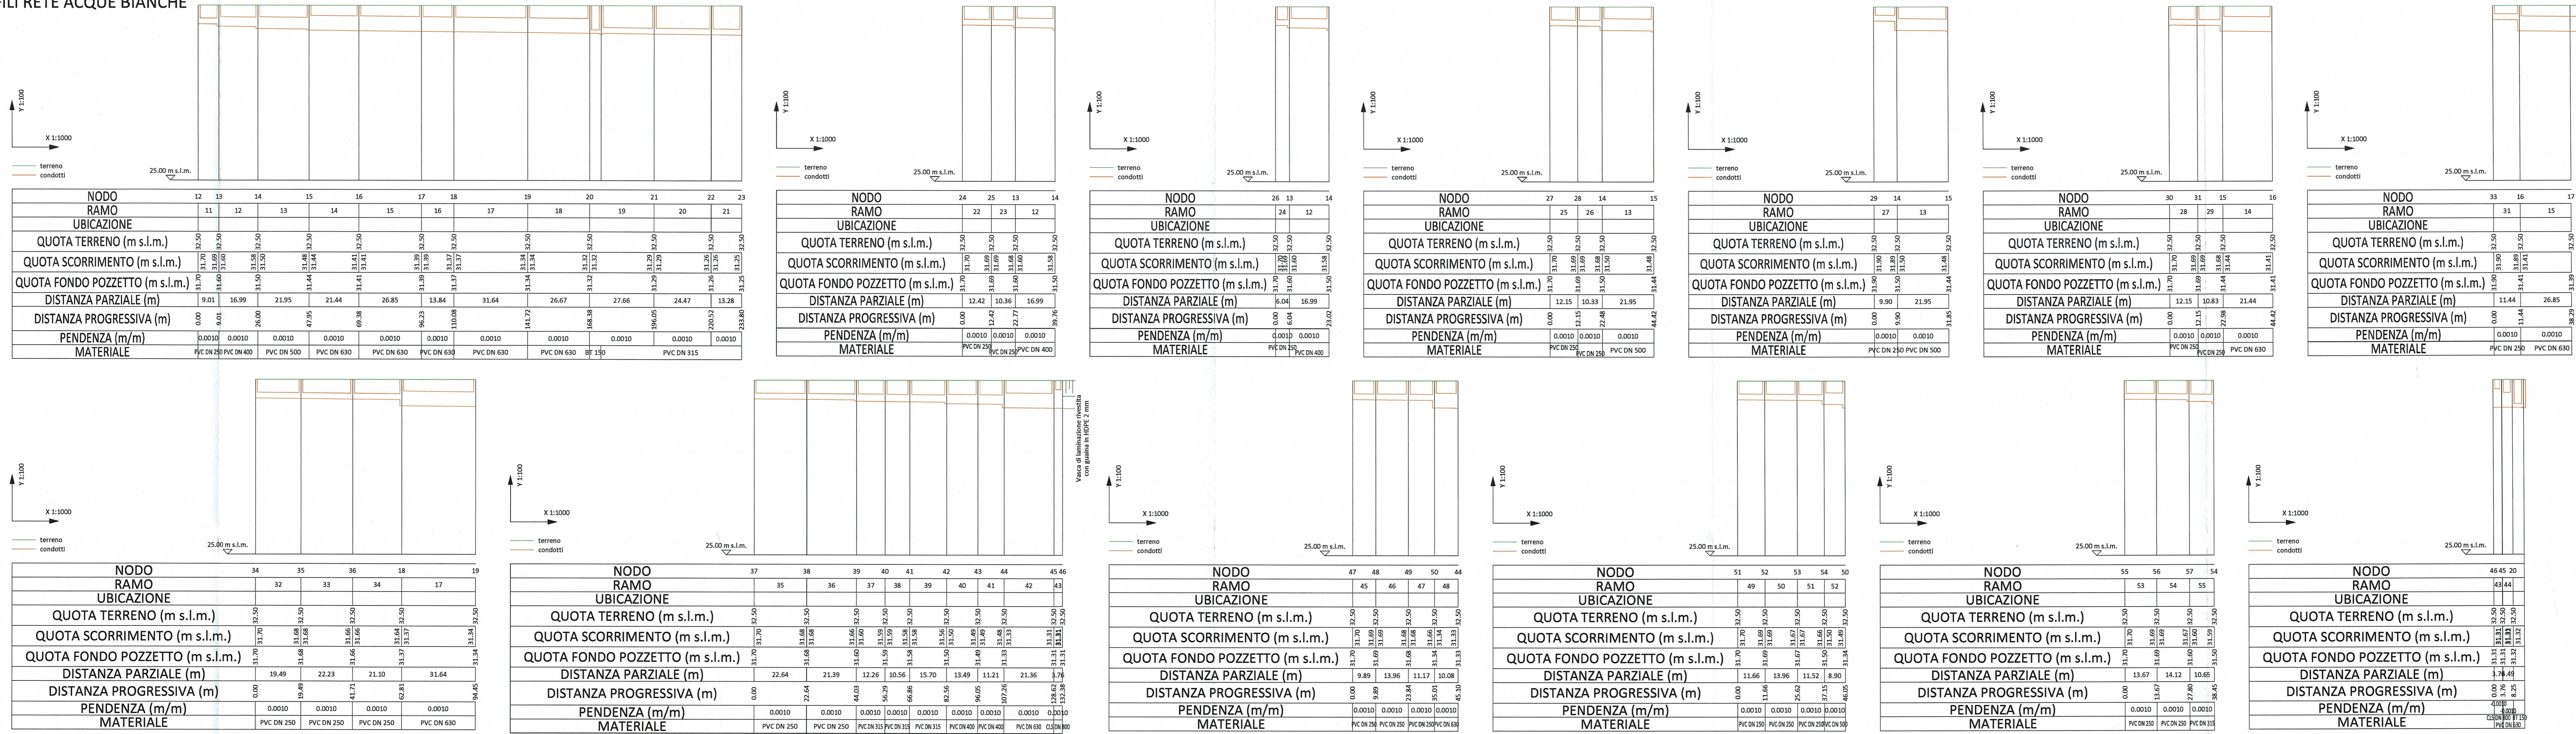


PARTICOLARI TIPOLOGICI RETE ACQUE BIANCHE

SEZIONI DI POSA, POZZETTI E DISOLEATORI

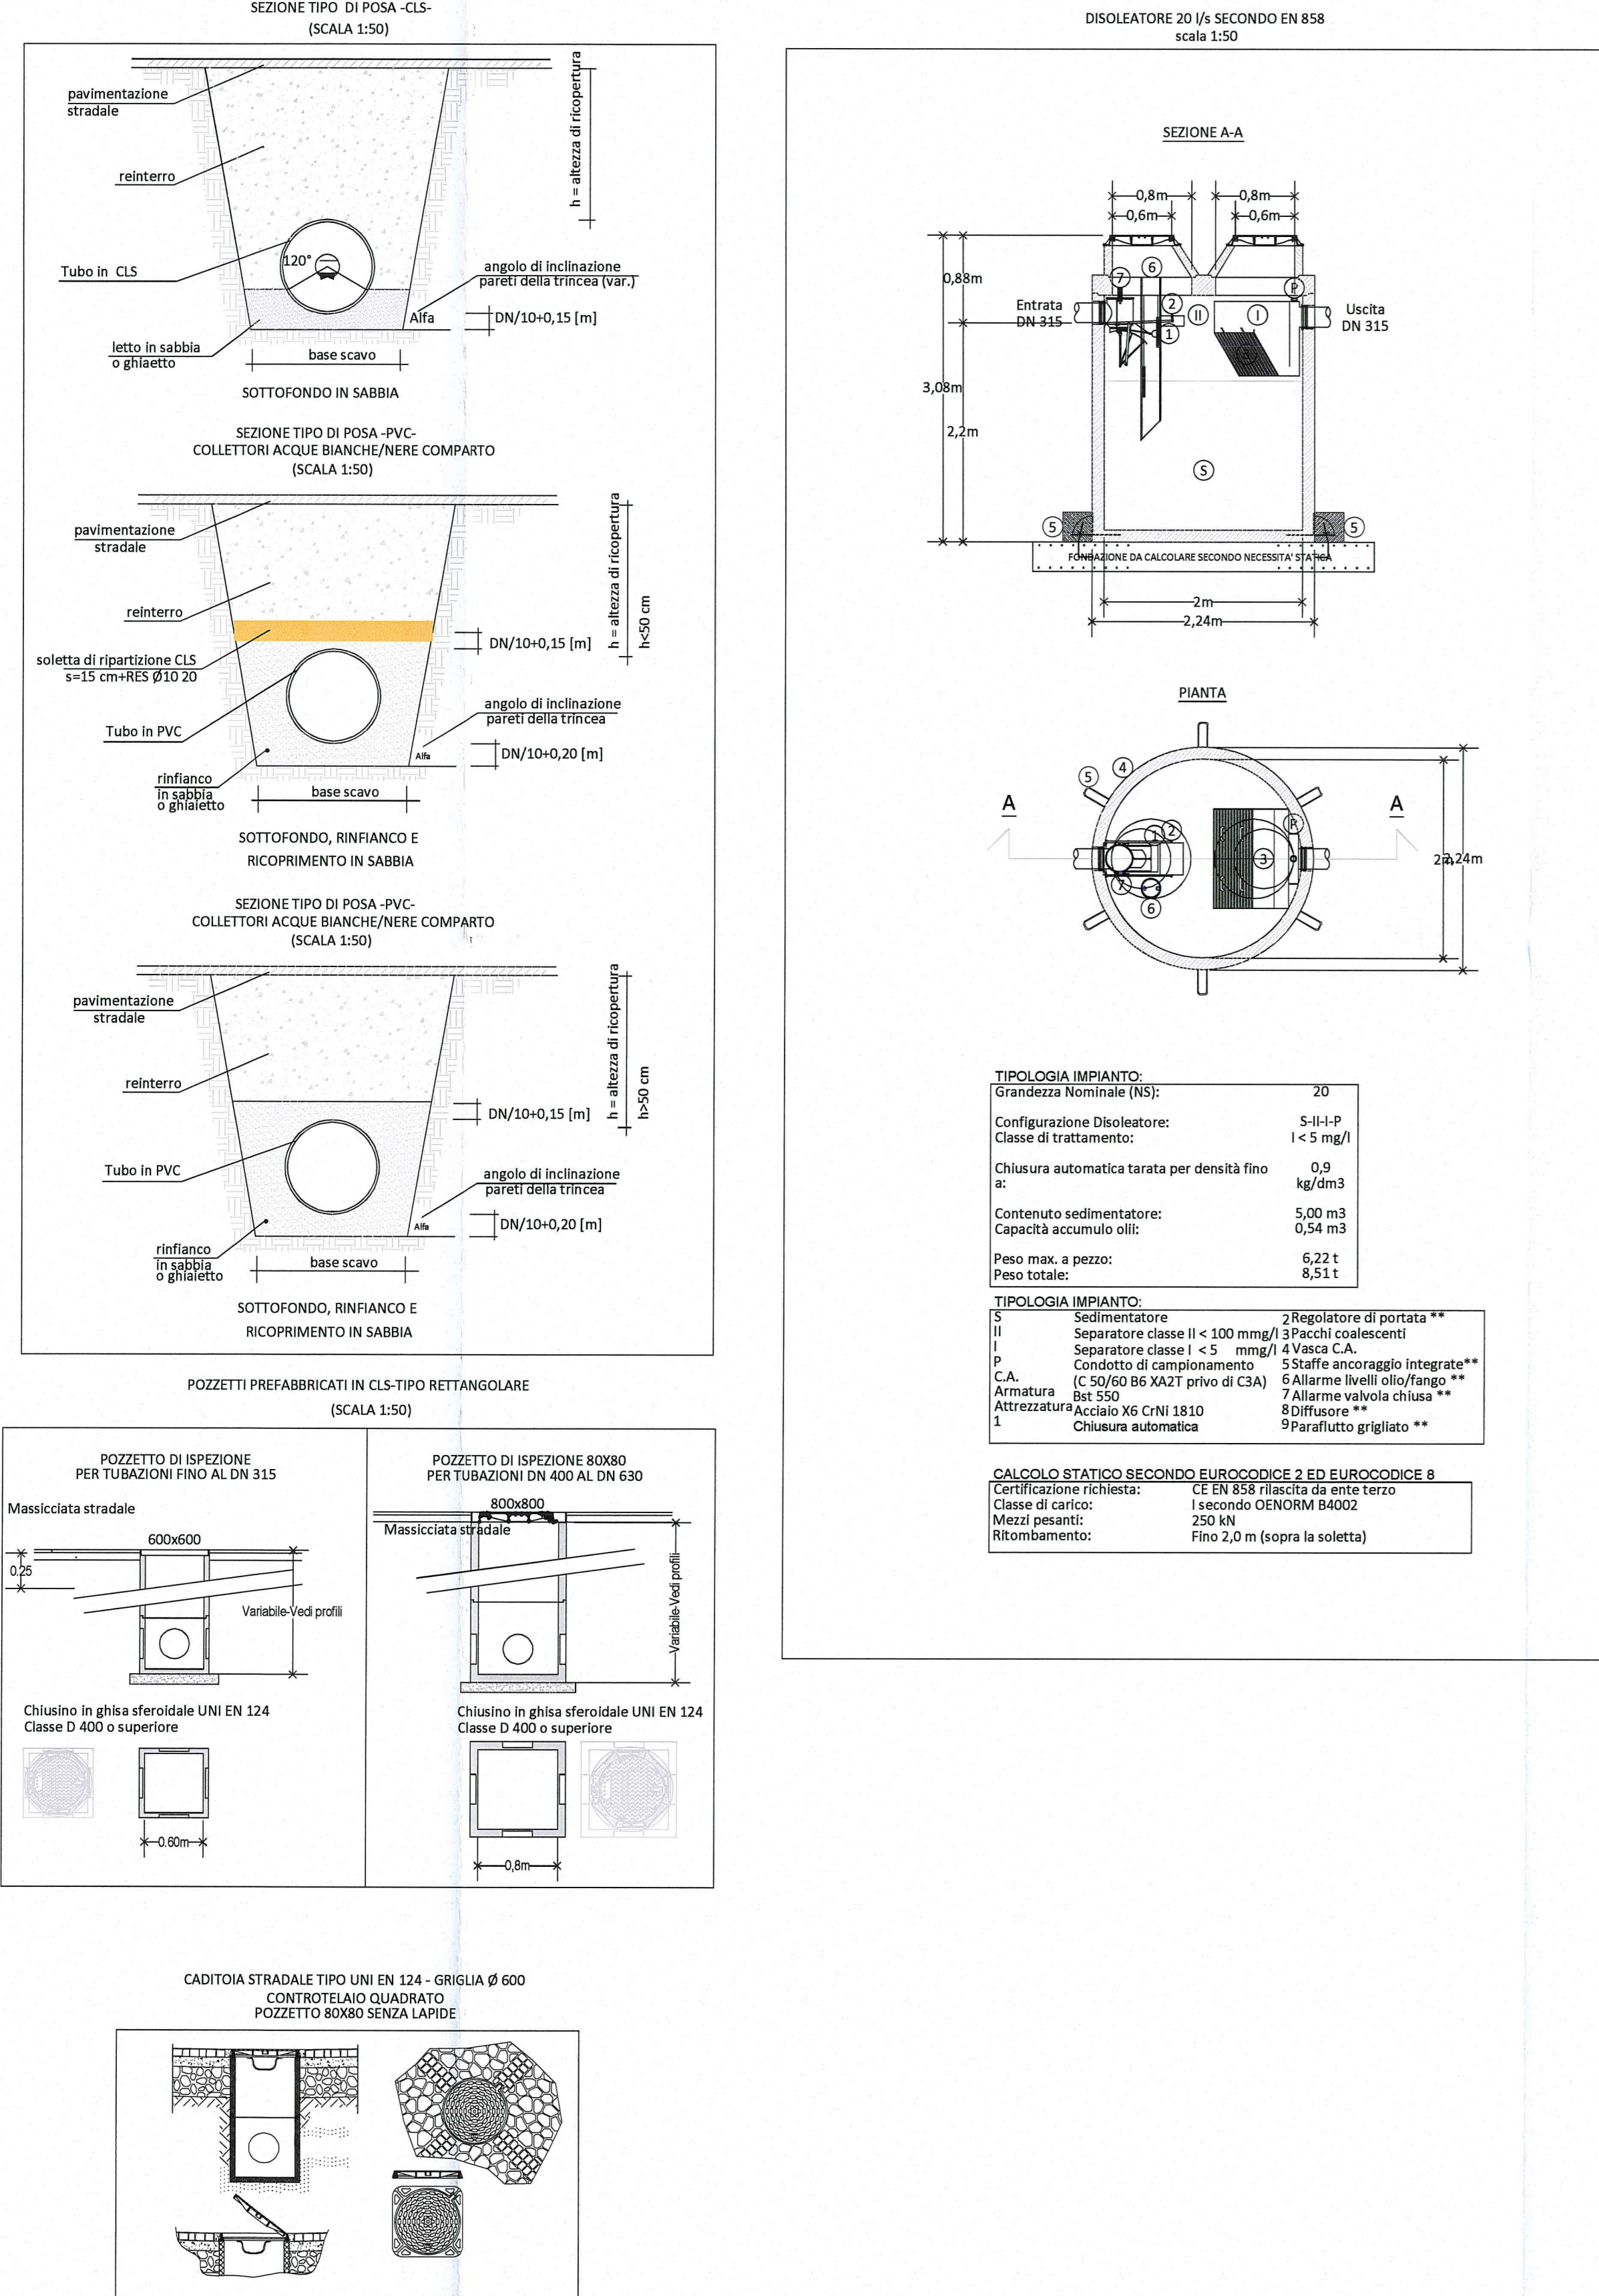

PARTICOLARI SISTEMA DI LAMINAZIONE RETE ACQUE BIANCHE

POZZETTO CONTENENTE BOCCA TARATA E VASCA DI LAMINAZIONE

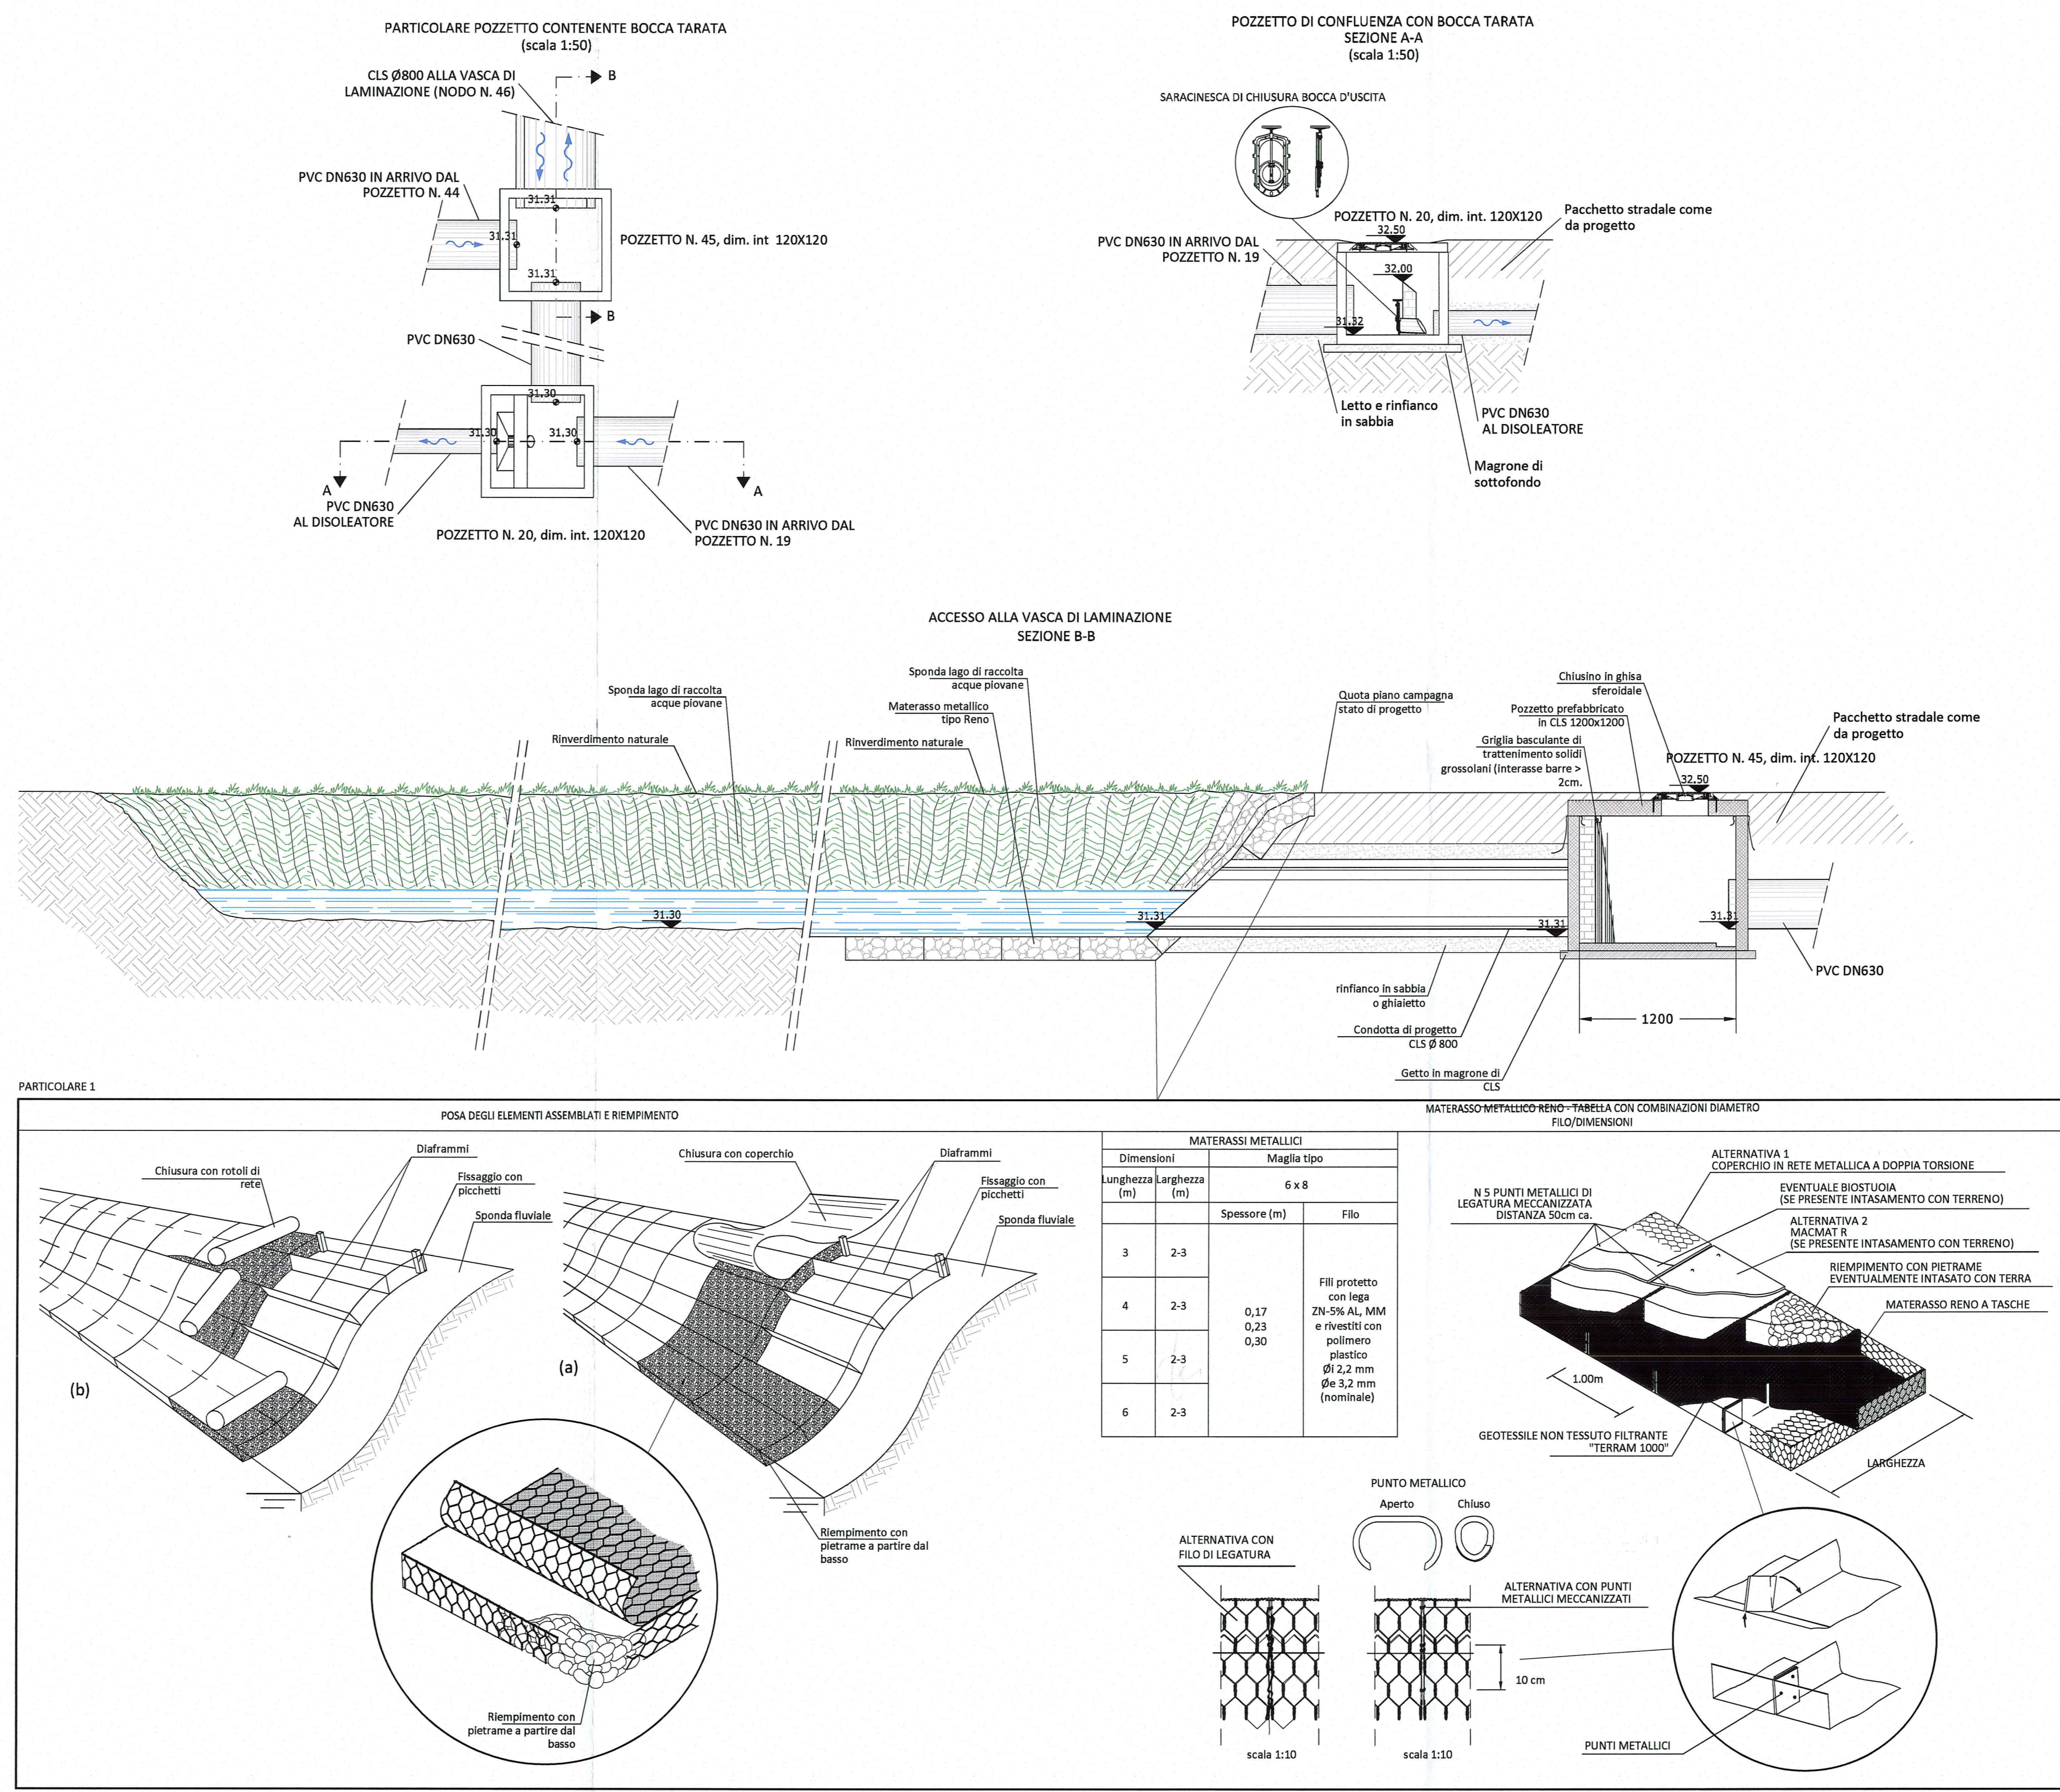

PER IL POSIZIONAMENTO PLANIMETRICO DELLE CONDOTTE VEDASI ELABORATO RAAA1E1CNCN02CPL021A

Autocamionale della CISA S.p.A.
 Via Combaro 26/A - Frazione Ponte Taro - 43015 NOCETO (PR)

IMPRESA PIZZAROTTI
 FONDATA NEL 1910

PROGETTO ESECUTIVO

Autocamionale della CISA S.p.A.
 RACCORDO AUTOSTRADALE A15/A22
 CORRIDOIO PLURIMODALE TIRRENO-BRENNERO
 RACCORDO AUTOSTRADALE FRA L'AUTOSTRADA DELLA CISA-FONTEVIVO (PR)
 E L'AUTOSTRADA DEL BRENNERO-NOGAROLE ROCCA (VR) I LOTTO.
 C.U.P. G6180400060008 C.I.G. 30768161E

PROGETTAZIONE DI:
 Ing. Fabio Nigrelli
 Ordine degli Ingegneri della Provincia di Pistoia n. 3581

PROGETTAZIONE ESECUTIVA:
 Ing. Giovanni Maria Cepparotti
 Ordine degli Ingegneri della Provincia di Viterbo n. 392

PROGETTAZIONE ESECUTIVA:
 Ing. Pietro Mazzoli
 Ordine degli Ingegneri della Provincia di Roma n. 100

Consulenza specialistica a cura di:
 Ing. Giovanni Maria Cepparotti
 Ing. Pietro Mazzoli

Titolo Elaborato:
Cantierizzazione
Cantierizzazione
Ambito operativo 1 - Area di cantierizzazione 1B
Profili e particolari acque bianche

Data Emisione Progetto:
 18/03/2014

Scala:
 1:800

Identif. Elaborato:
 RAAA1E1CNCN02CPL021A

Rev.:
 A 18/03/2014 RIBMISSIONE PROGETTO ESECUTIVO V. ZORDI P. NIGRELLI M. MAZZOLI
 Data Revisore Comprova Approvato