



AREA DI CANTIERE PV

FUNZIONE: AREA LOGISTICA, OPERATIVA E DI STOCCAGGIO

LEGENDA	
	DELIMITAZIONE CANTIERE DI PROGETTO
	RETE GAS ALTA PRESSIONE ESISTENTE
	RETE TELECOM (TELEFONICA) ESISTENTE

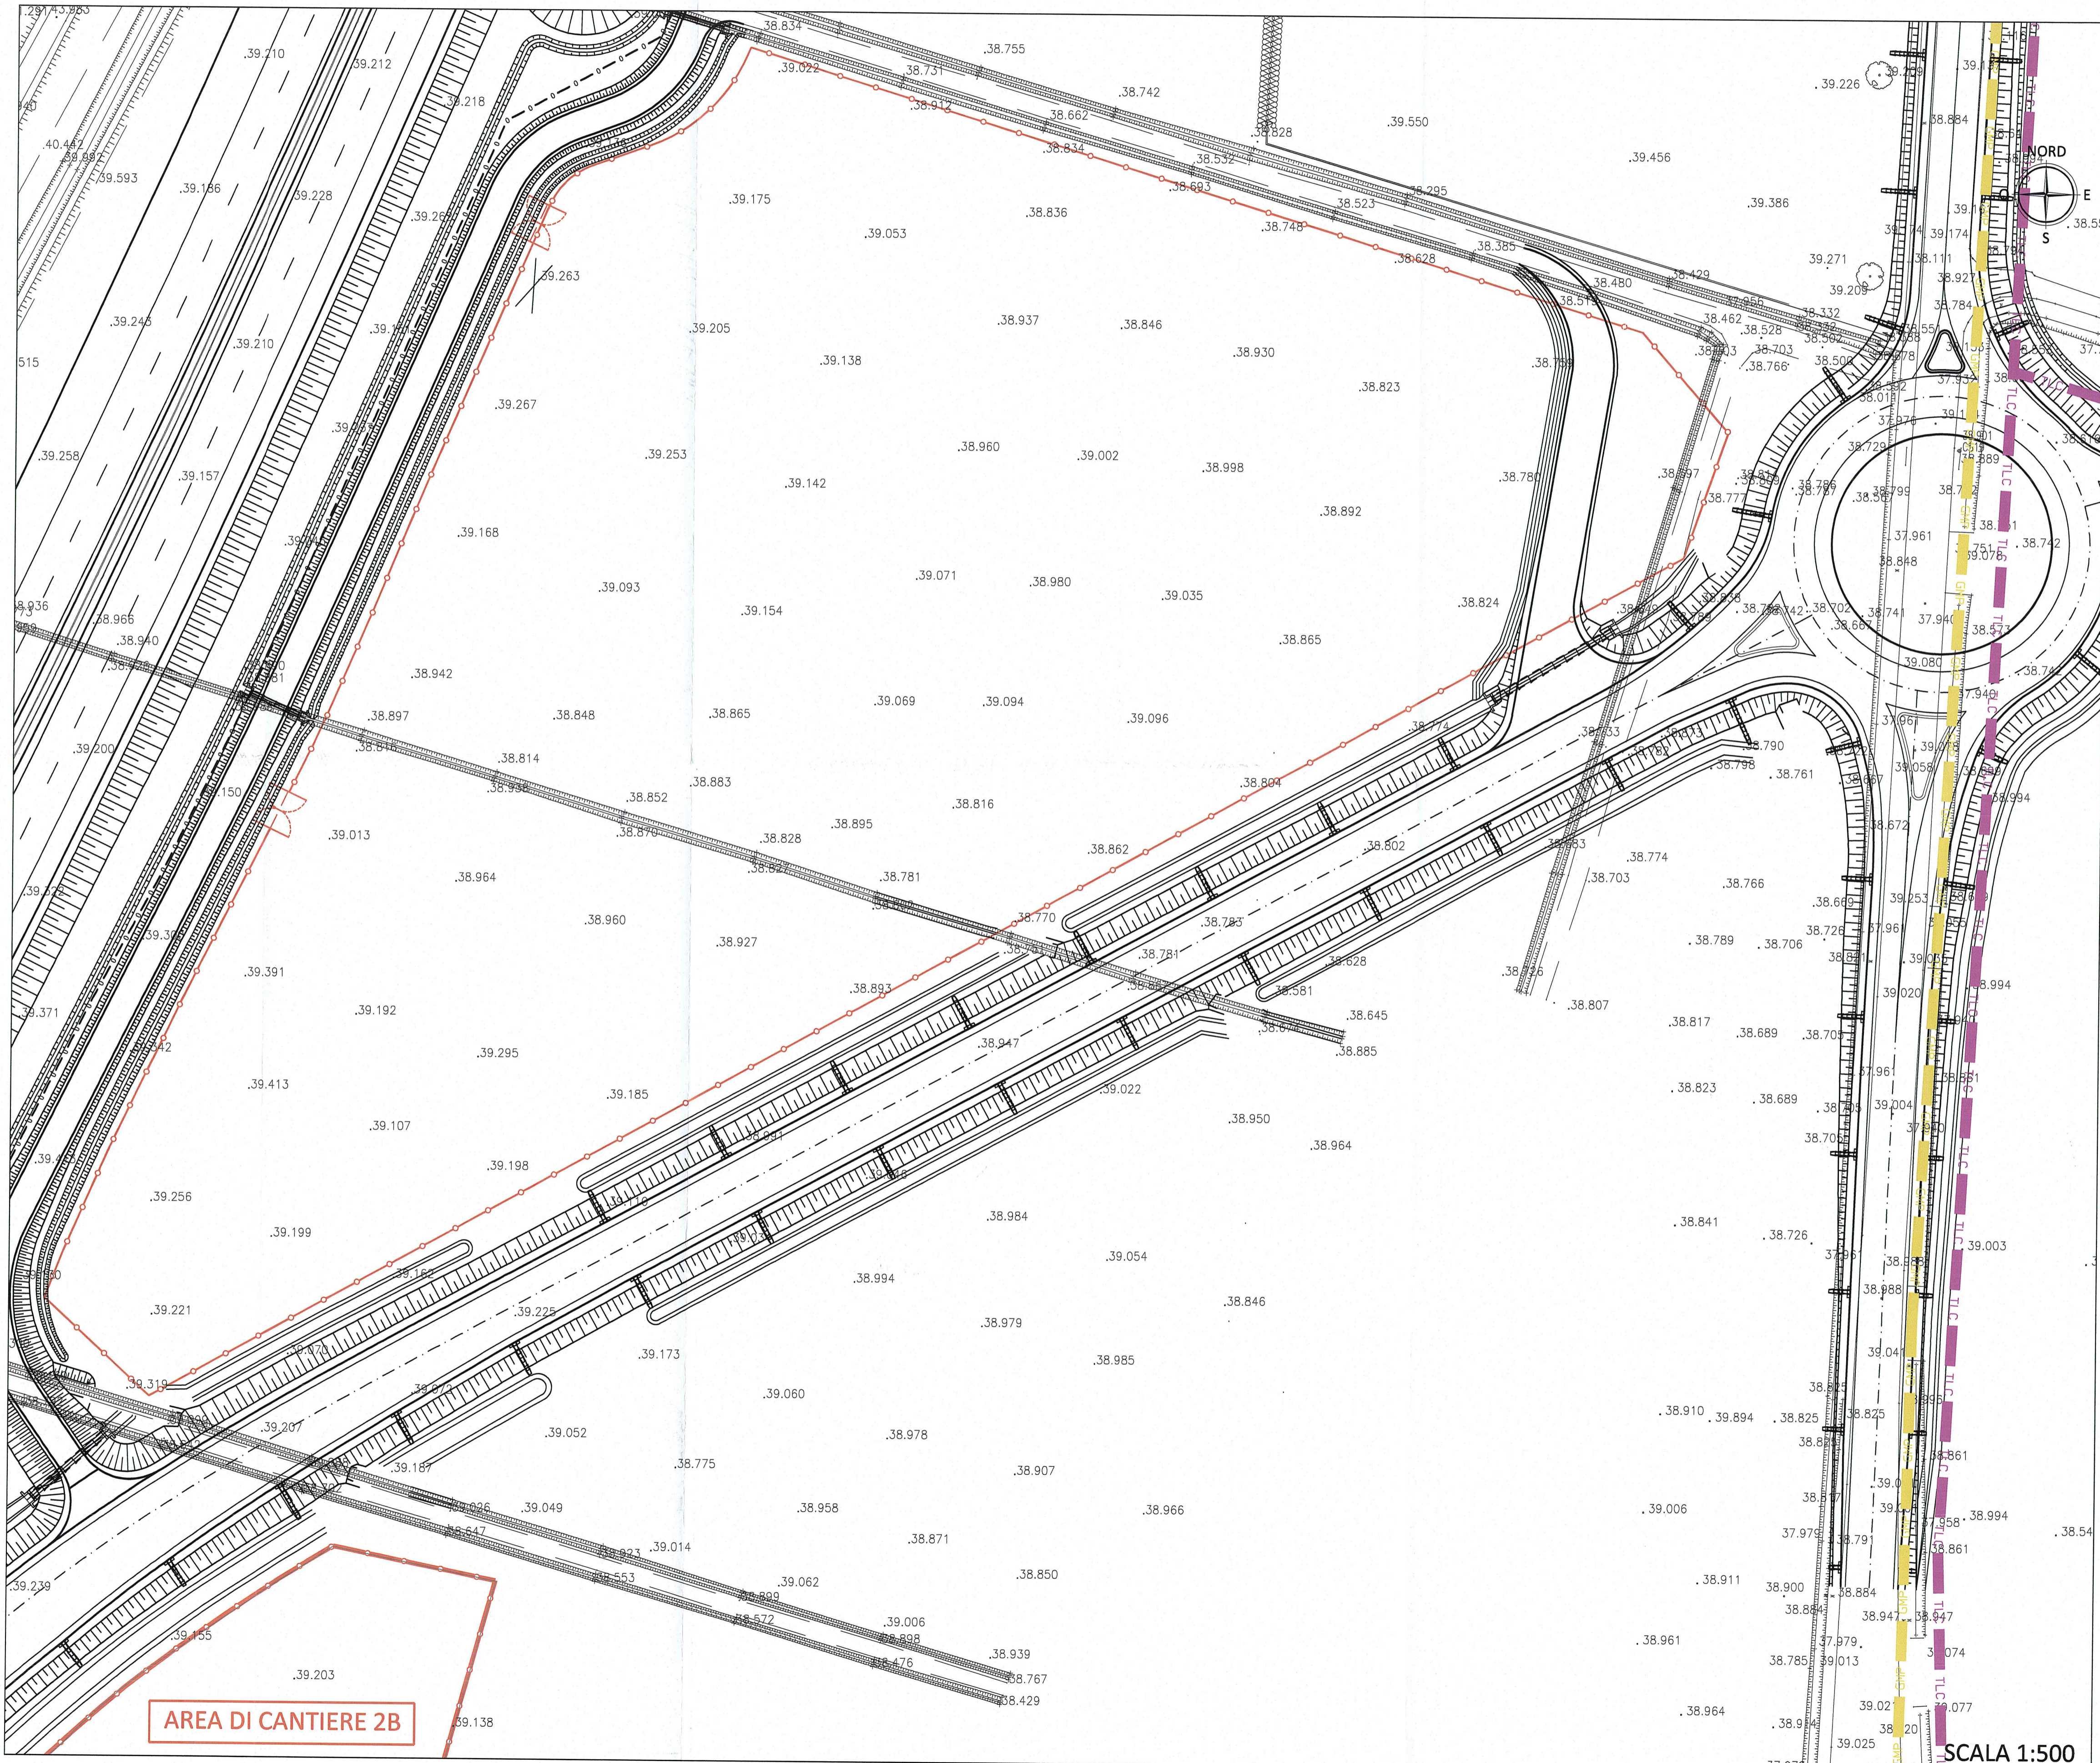

KEY-PLAN

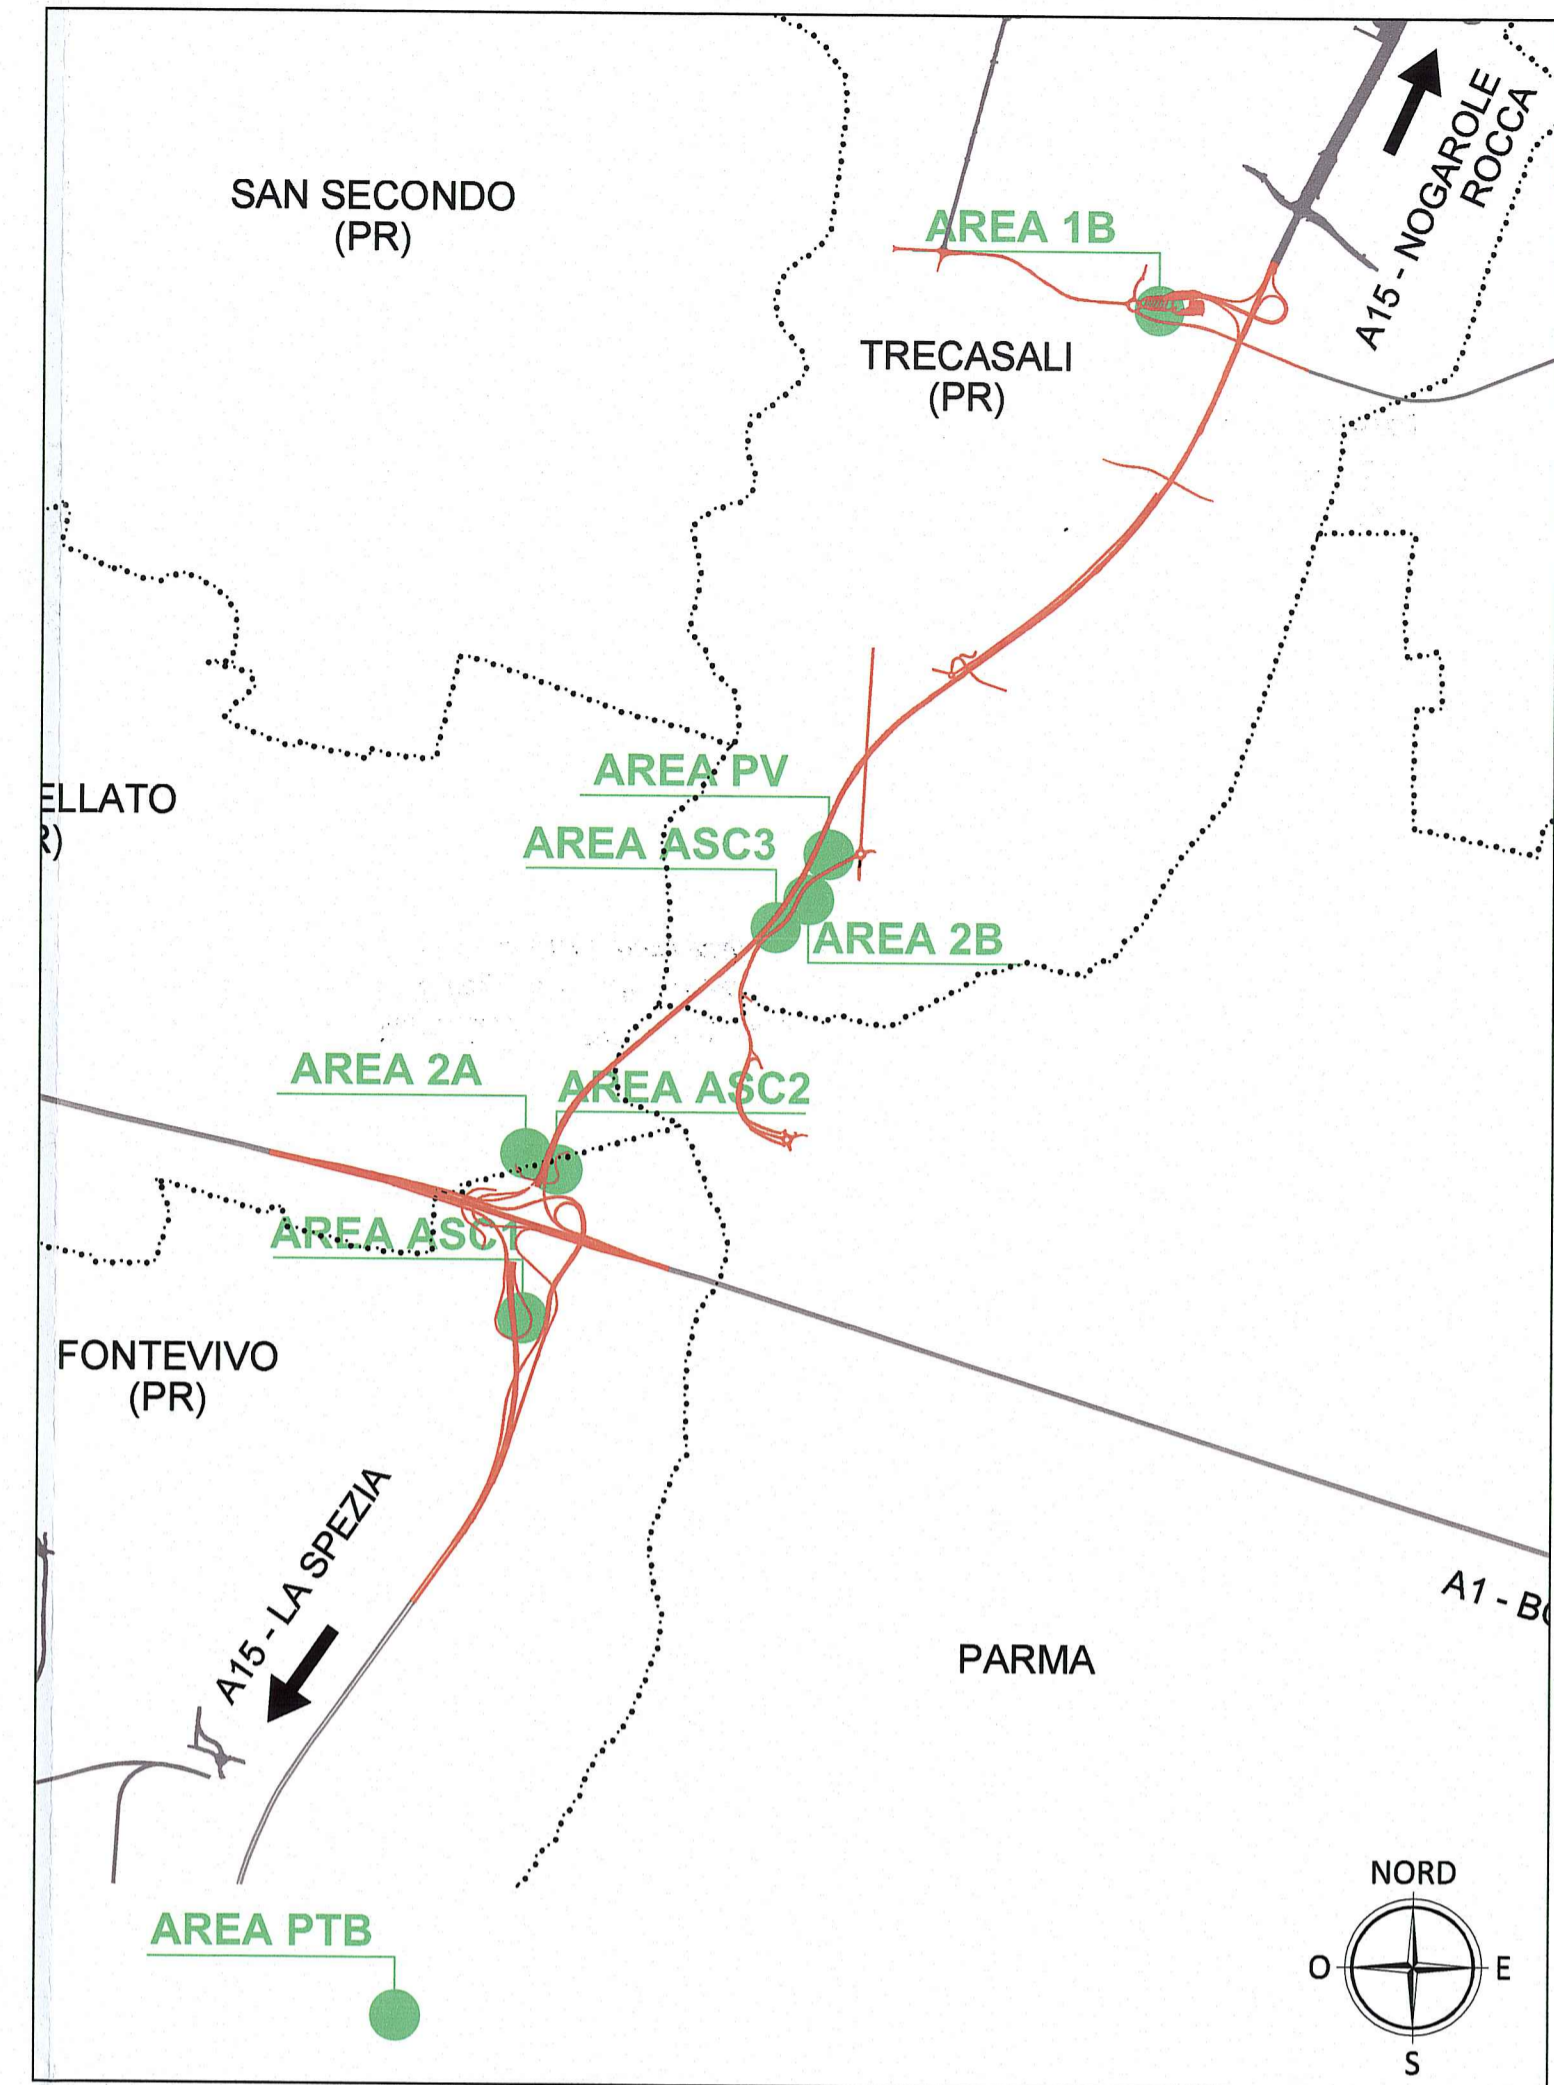

<p>Comittente:</p> <p>AUTOCAMIONALE DELLA CISA S.p.A. Via Camboara 26/A - Frazione Ponte Taro - 43015 NOCETO (PR)</p>																									
<p>Impresa Esecutrice:</p> <p>PIZZAROTTI FONDATA NEL 1910</p>																									
<p>AUTOSTRADA DELLA CISA A15 CORRIDOIO PLURIMODALE TIRRENO-BRENNERO RACCORDO AUTOSTRADALE FRA L' AUTOSTRADA DELLA CISA-FONTEVIVO (PR) E L' AUTOSTRADA DEL BRENNERO-NOGAROLE ROCCA (VR). I LOTTO. C.U.P. G61B04000060008 C.I.G. 307068161E</p>																									
<p>PROGETTO ESECUTIVO</p>																									
<p>AUTOCAMIONALE DELLA CISA S.p.A. Il Direttore TIRE: _____ Il Responsabile del Procedimento: _____ Il Presidente: _____</p>																									
<p>IMPRESA PIZZAROTTI & C. S.p.A. Il Direttore Tecnico: PIRESA PIZZAROTTI & C. S.p.A. Il Responsabile di Progetto Dot. Ing. Luca Bondanelli</p>	<p>Il Geologo: _____</p>																								
<p>PROGETTAZIONE DI: </p>	<p>Il Progettista: Ing. Fabio Nigrelli Ordine degli Ingegneri della Provincia di Palermo n.3581</p>																								
<p>A.T.I.: idrosse engineering ROCKSOIL S.p.A. VIA</p>	<p>Coordinatore per la Sicurezza in fase di Progettazione: Ing. Giovanni Maria Cepparotti Ordine degli Ingegneri della Provincia di Viterbo n. 392</p>																								
<p>Consulenza specialistica a cura di:</p>	<p>Progettista Responsabile Integrato: Impresa Pizzarotti & C. S.p.A. Ing. Pietro Mazzoli Ordine degli Ingegneri della Provincia di Parma n. 821</p>																								
<p>Titolo Elaborato: Cantierizzazione Cantierizzazione Ambito operativo 2 - Area di cantierizzazione PV Planimetria dello stato di fatto e delle interferenze</p>																									
<p>Data Emissione Progetto: 18/03/2014</p>																									
<p>Scala: 1:500</p>																									
<p>Identif. Elaborato:</p> <table border="1"> <thead> <tr> <th>NRO IDENTIFICATIVO</th> <th>CODICE COMESSA</th> <th>LOTTO</th> <th>FINI</th> <th>ENTE</th> <th>AMBITO</th> <th>CAT. OPERA</th> <th>NARO OPERA</th> <th>PARTE OPERA</th> <th>TIPO DOC.</th> <th>NARO PROJ. DOC.</th> <th>REVISIONE</th> </tr> </thead> <tbody> <tr> <td>001</td> <td>RAAA</td> <td>1</td> <td>E</td> <td>I</td> <td>CN</td> <td>CN</td> <td>02</td> <td>C</td> <td>PL</td> <td>030</td> <td>A</td> </tr> </tbody> </table>		NRO IDENTIFICATIVO	CODICE COMESSA	LOTTO	FINI	ENTE	AMBITO	CAT. OPERA	NARO OPERA	PARTE OPERA	TIPO DOC.	NARO PROJ. DOC.	REVISIONE	001	RAAA	1	E	I	CN	CN	02	C	PL	030	A
NRO IDENTIFICATIVO	CODICE COMESSA	LOTTO	FINI	ENTE	AMBITO	CAT. OPERA	NARO OPERA	PARTE OPERA	TIPO DOC.	NARO PROJ. DOC.	REVISIONE														
001	RAAA	1	E	I	CN	CN	02	C	PL	030	A														
<table border="1"> <thead> <tr> <th>A</th> <th>Data</th> <th>DESCRIZIONE REVISIONE</th> <th>Redatto</th> <th>Controllo</th> <th>Approvato</th> </tr> </thead> <tbody> <tr> <td>1</td> <td>16/06/2014</td> <td>RIEMMISSIONE PROGETTO ESECUTIVO</td> <td>E.BRAGLIA</td> <td>F.NIGRELLI</td> <td>MAZZOLI</td> </tr> </tbody> </table>		A	Data	DESCRIZIONE REVISIONE	Redatto	Controllo	Approvato	1	16/06/2014	RIEMMISSIONE PROGETTO ESECUTIVO	E.BRAGLIA	F.NIGRELLI	MAZZOLI												
A	Data	DESCRIZIONE REVISIONE	Redatto	Controllo	Approvato																				
1	16/06/2014	RIEMMISSIONE PROGETTO ESECUTIVO	E.BRAGLIA	F.NIGRELLI	MAZZOLI																				