




1 Planimetria di progetto - 1:1000

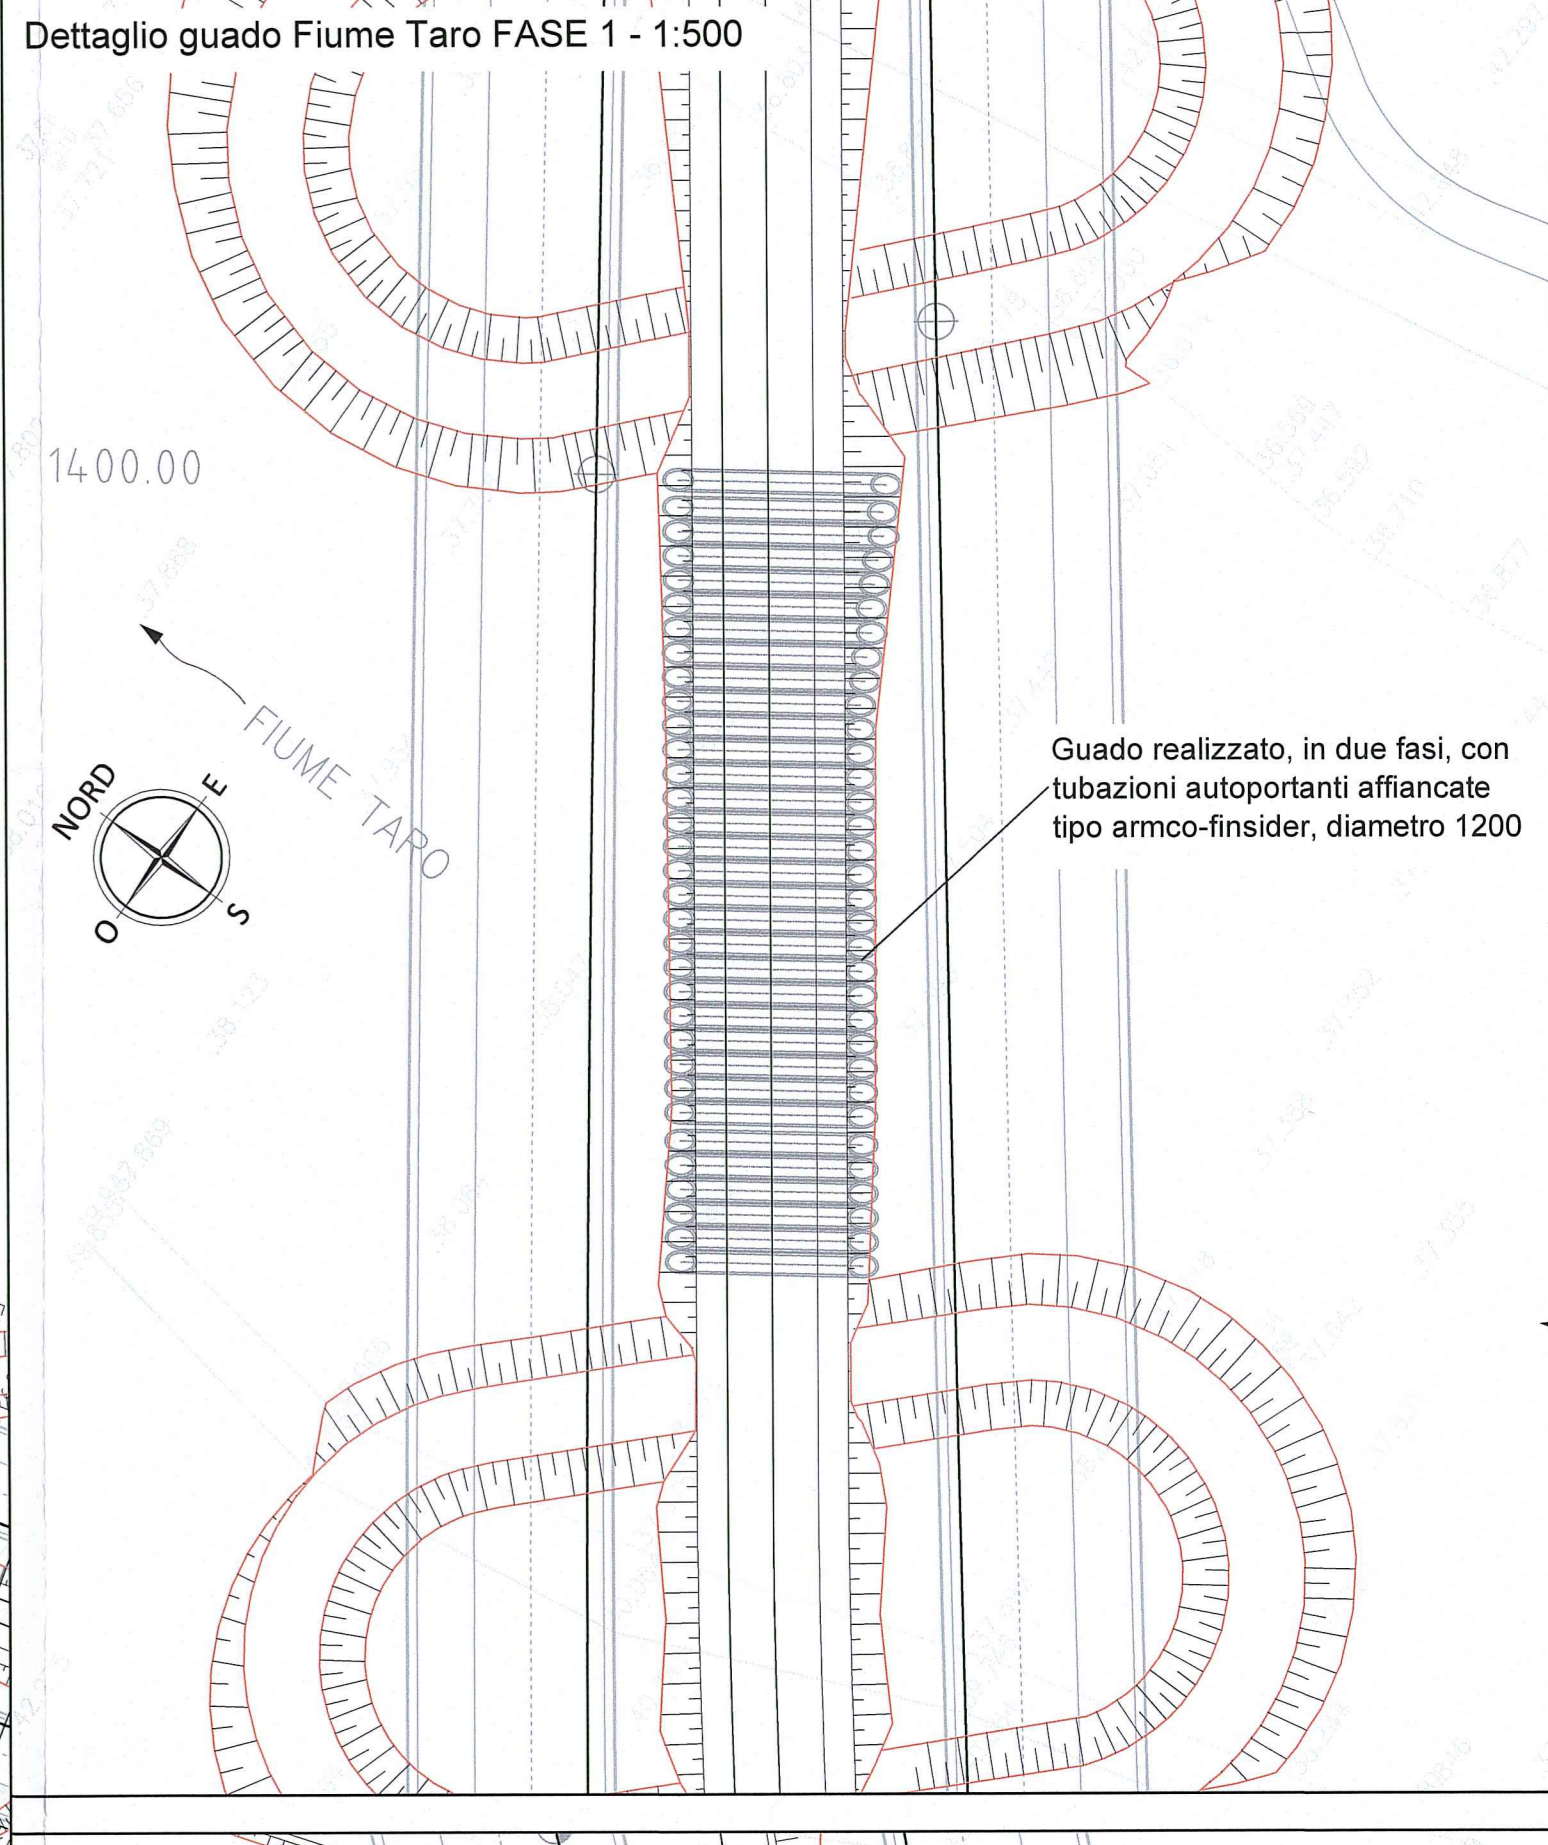


Dettaglio guado Fiume Tarò FASE 1 - 1:500

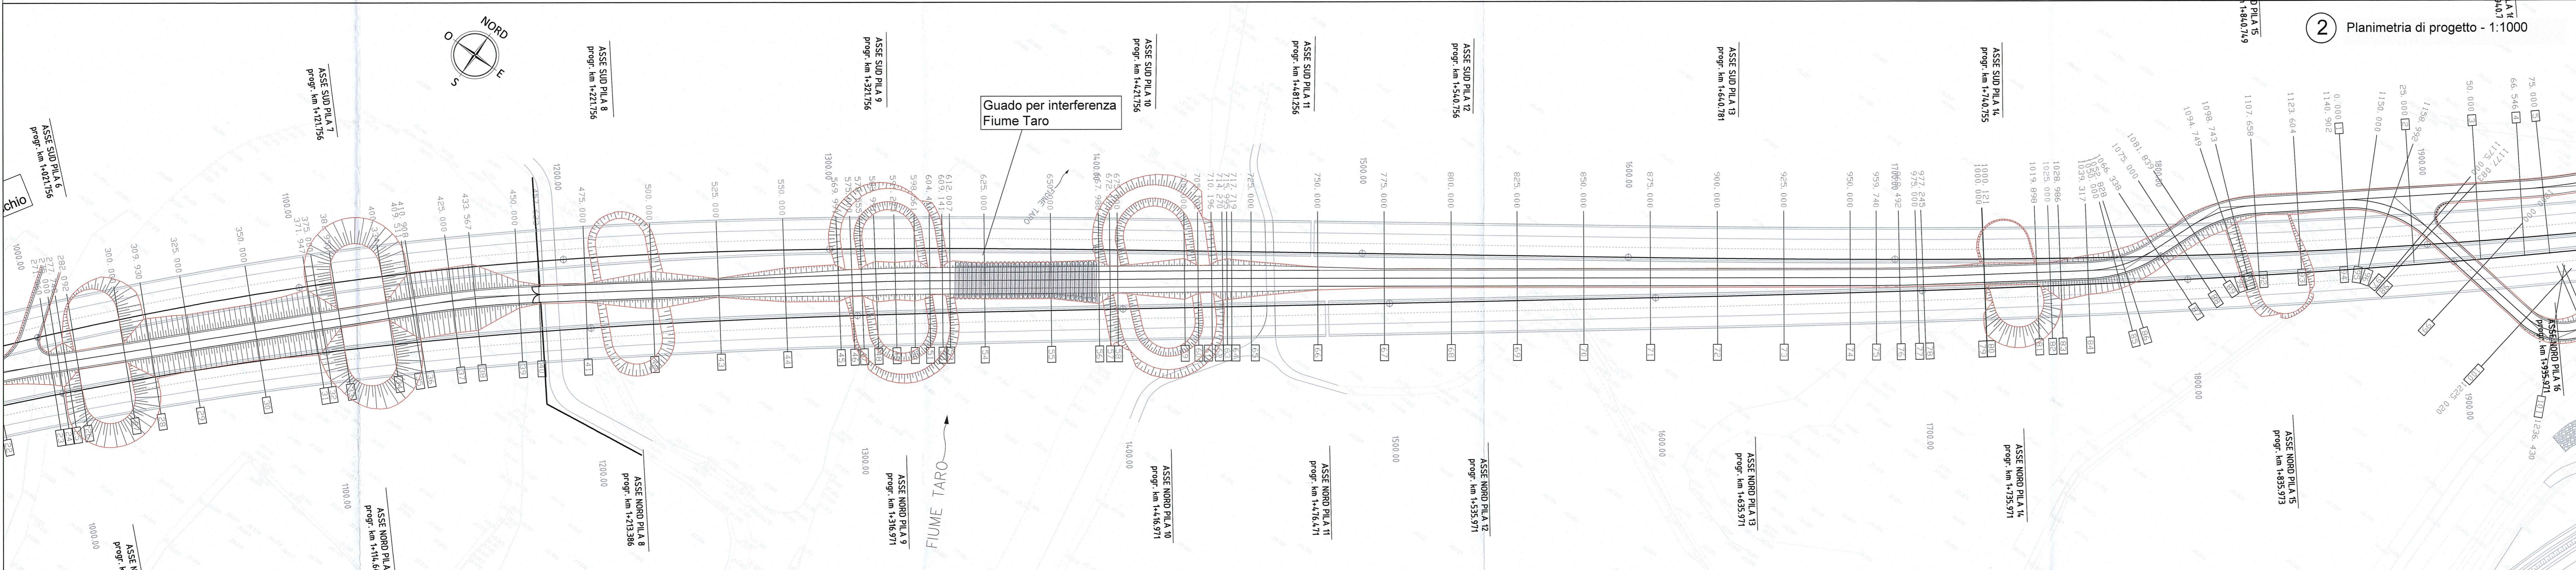


2 Planimetria di progetto - 1:1000

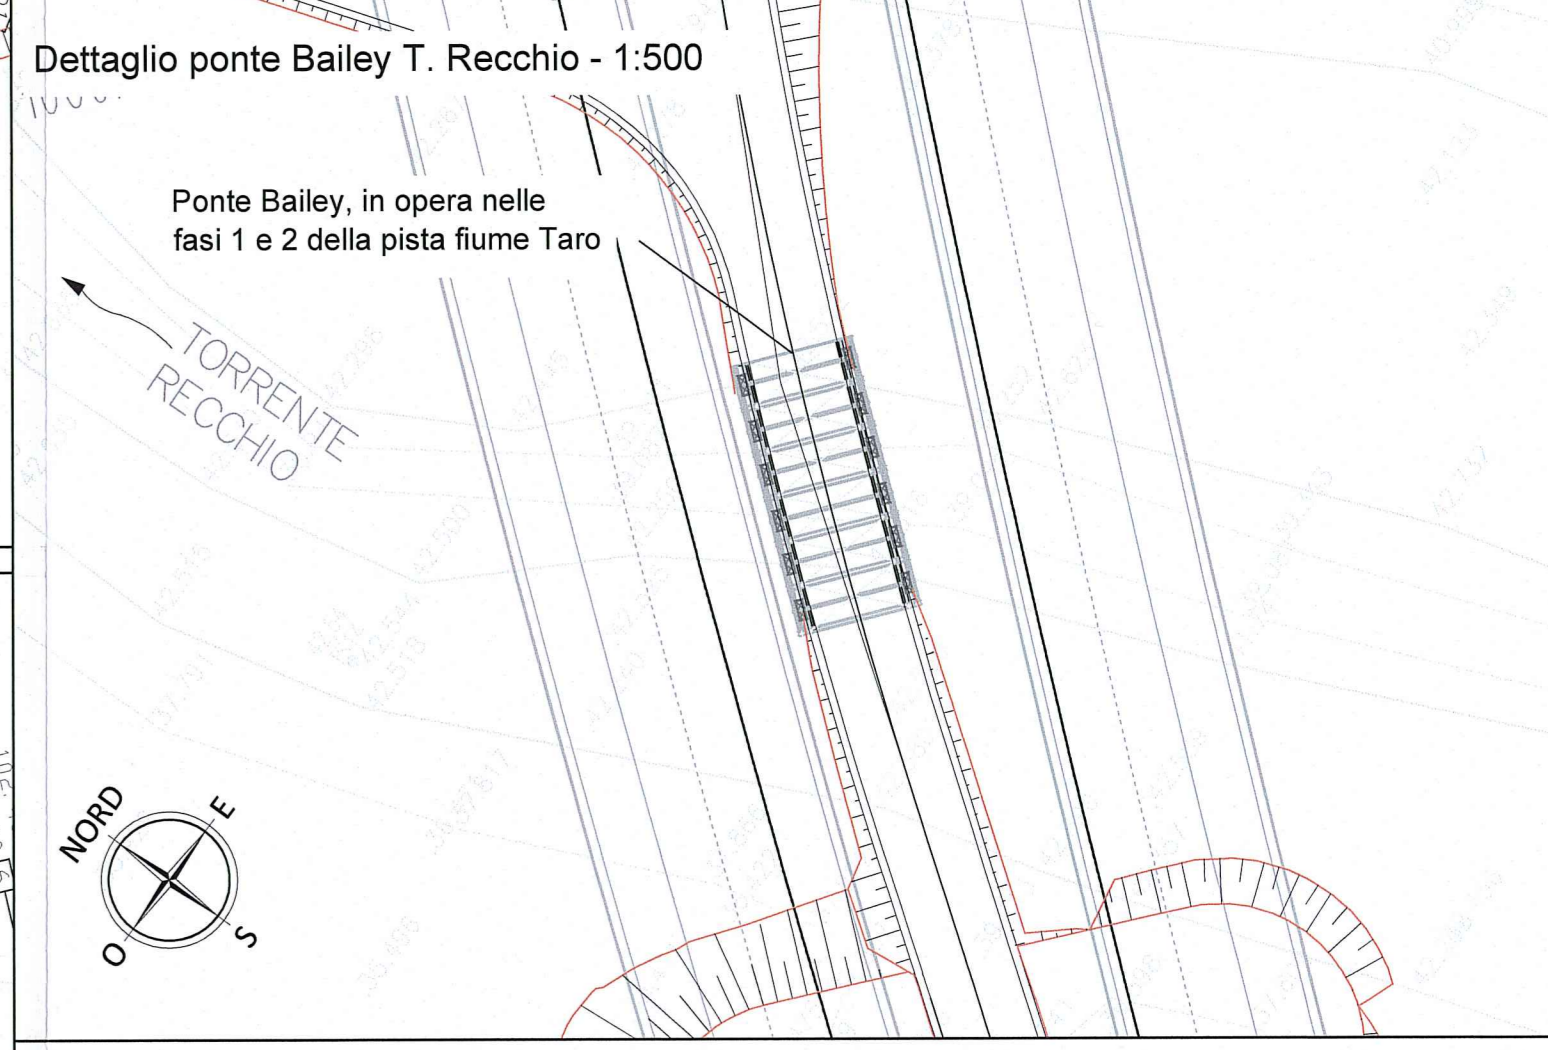

Dettaglio ponte Bailey T. Recchio - 1:500

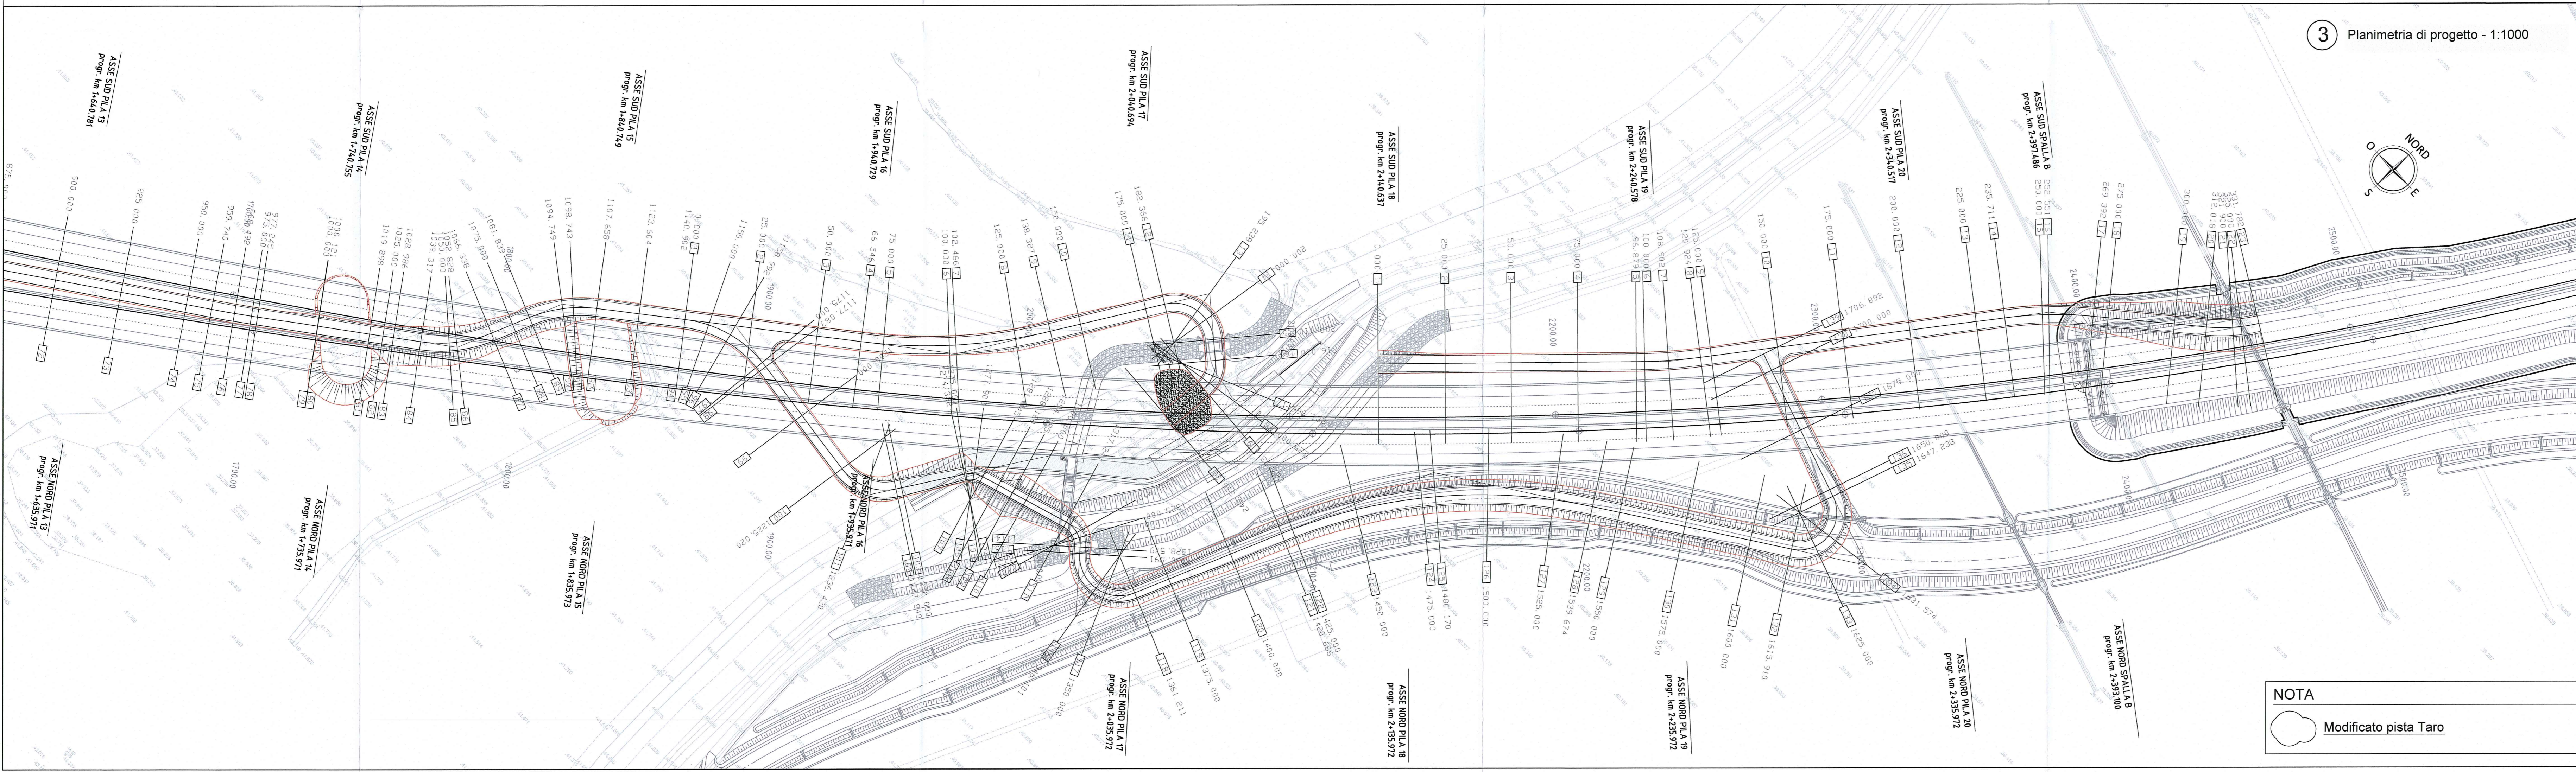

3 Planimetria di progetto - 1:1000

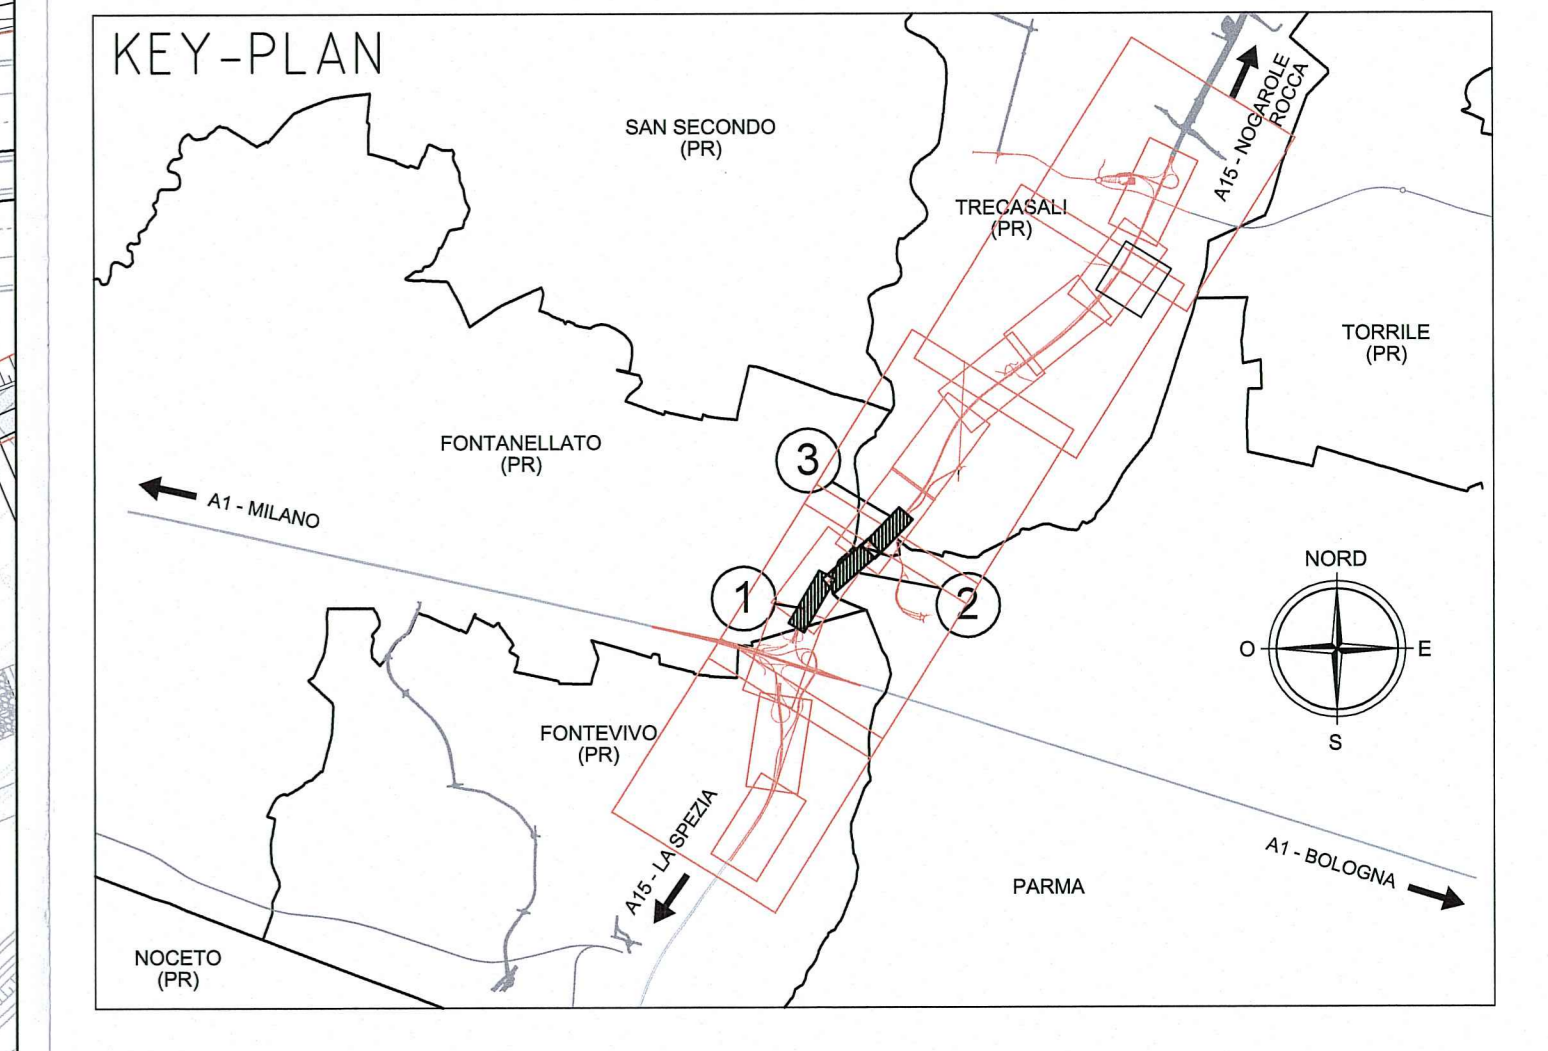

Comitente: **AUTOCAMIONALE DELLA CISA S.p.A.**
Via Combara 26/A - Frazione Ponte Tarò - 43015 NOCETO (PR)

Impresa Esecutrice: **PIZZAROTTI**
FONDATA NEL 1918

**AUTOSTRADA DELLA CISA A15
RACCORDO AUTOSTRADALE A15/A22
CORRIDOIO PLURIMODALE TIRRENO-BRENNERO
RACCORDO AUTOSTRADALE FRA L'AUTOSTRADA DELLA CISA-PONTEVIVO (PR)
E L'AUTOSTRADA DEL BRENNERO-NOGAROLE ROCCA (VR) - 1 LOTTO.**
C.U.P. G6180400060008 C.I.G. 307068161E

PROGETTO ESECUTIVO

AUTOCAMIONALE DELLA CISA S.p.A. Direzione Generale
Il Responsabile del Procedimento: Il Progettista:

IMPRESA PIZZAROTTI & C. S.p.A. Direzione Tecnica: **IMPRESA PIZZAROTTI & C. S.p.A. Responsabili di Progetto**
Dott. Ing. Luca Bondanelli

Il Geologo: **Ing. Fabio Nigrelli**
Ordine degli Ingegneri della Provincia di Palermo N. 3581

PROGETTAZIONE DI: **PIZZAROTTI**
FONDATA NEL 1918

Il Progettista: **Ing. Giovanni Maria Cepparotti**
Ordine degli Ingegneri della Provincia di Palermo N. 352

Coordinatore per la Sicurezza in fase di Progettazione: **Ing. Pietro Mazzoli**
Ordine degli Ingegneri della Provincia di Palermo N. 821

AT: **idroesse engineering** **POKSON** **VIA**

Conseguenze specialistiche a cura di: **Ing. Pietro Mazzoli**
Ordine degli Ingegneri della Provincia di Palermo N. 821

Titolo Elaborato: **Cantierizzazione Viabilità Planimetria di progetto pista fiume Tarò Fase 1 - Tav. 1/1**

Data Emissione Progetto: 18/03/2014

Scala: 1:1000

Tabella Elaborato:

NO	DATA	DESCRIZIONE	ELABORATO	VERIFICATO	APPROVATO
1	18/03/2014	PROGETTO ESECUTIVO	PIZZAROTTI	PIZZAROTTI	PIZZAROTTI
2	18/03/2014	REVISIONE	PIZZAROTTI	PIZZAROTTI	PIZZAROTTI

NOTA: Modificato pista Tarò