

CS.01_Centrotrade in dx	
C2	E(m) 30324.1210
	N(m) 106352.678
Ve2	E(m) 303424.248
	N(m) 106267.076
R(m)	202.000
A(c)	3.2531c
T(m)	5.162
Sv(m)	10.322
Bs(m)	0.066

CS.01_Centrotrade in dx	
Vi2	E(m) 303424.248
	N(m) 106267.076

CS.01_Centrotrade in dx	
C4	E(m) 303469.683
	N(m) 106373.408
Ve4	E(m) 303483.081
	N(m) 106359.185
R(m)	18.000
A(c)	50.8815c
T(m)	7.602
Sv(m)	14.386
Bs(m)	1.540

CS.01_Centrotrade in dx	
Vi4	E(m) 303483.081
	N(m) 106359.185

CS.01_Centrotrade in dx	
C5	E(m) 303425.545
	N(m) 106431.903
Ve5	E(m) 303501.846
	N(m) 106406.230
R(m)	82.000
A(c)	12.5855c
T(m)	8.132
Sv(m)	16.211
Bs(m)	0.402

CS.01_Centrotrade in dx	
Vi5	E(m) 303501.846
	N(m) 106406.230

CS.01_Centrotrade in dx	
C7	E(m) 303588.240
	N(m) 106574.998
Ve7	E(m) 303581.375
	N(m) 106586.467
R(m)	11.000
A(c)	76.9303c
T(m)	7.594
Sv(m)	13.293
Bs(m)	2.367

CS.01_Centrotrade in dx	
Vi7	E(m) 303581.375
	N(m) 106586.467

CS.01_Centrotrade in dx	
V8	E(m) 303594.518
	N(m) 106585.614

CS.01_Centrotrade in dx	
V0	E(m) 303402.674
	N(m) 106148.346

CS.01_Centrotrade in dx	
Vi1	E(m) 303380.738
	N(m) 106179.914




CS.01_Centrotrade in dx	
C1	E(m) 303393.492
	N(m) 106180.836
Ve1	E(m) 303380.738
	N(m) 106179.914
R(m)	11.000
A(c)	68.1365c
T(m)	6.521
Sv(m)	11.773
Bs(m)	1.788

CS.01_Centrotrade in dx	
Vi3	E(m) 303460.886
	N(m) 106350.935

CS.01_Centrotrade in dx	
C3	E(m) 303474.320
	N(m) 106336.726
Ve3	E(m) 303460.886
	N(m) 106350.935
R(m)	18.000
A(c)	51.1218c
T(m)	7.642
Sv(m)	14.454
Bs(m)	1.555

CS.01_Centrotrade in dx	
Vi6	E(m) 303508.131
	N(m) 106425.575

CS.01_Centrotrade in dx	
C6	E(m) 303586.329
	N(m) 106399.436
Ve6	E(m) 303508.131
	N(m) 106425.575
R(m)	82.000
A(c)	13.3191c
T(m)	8.609
Sv(m)	17.156
Bs(m)	0.451

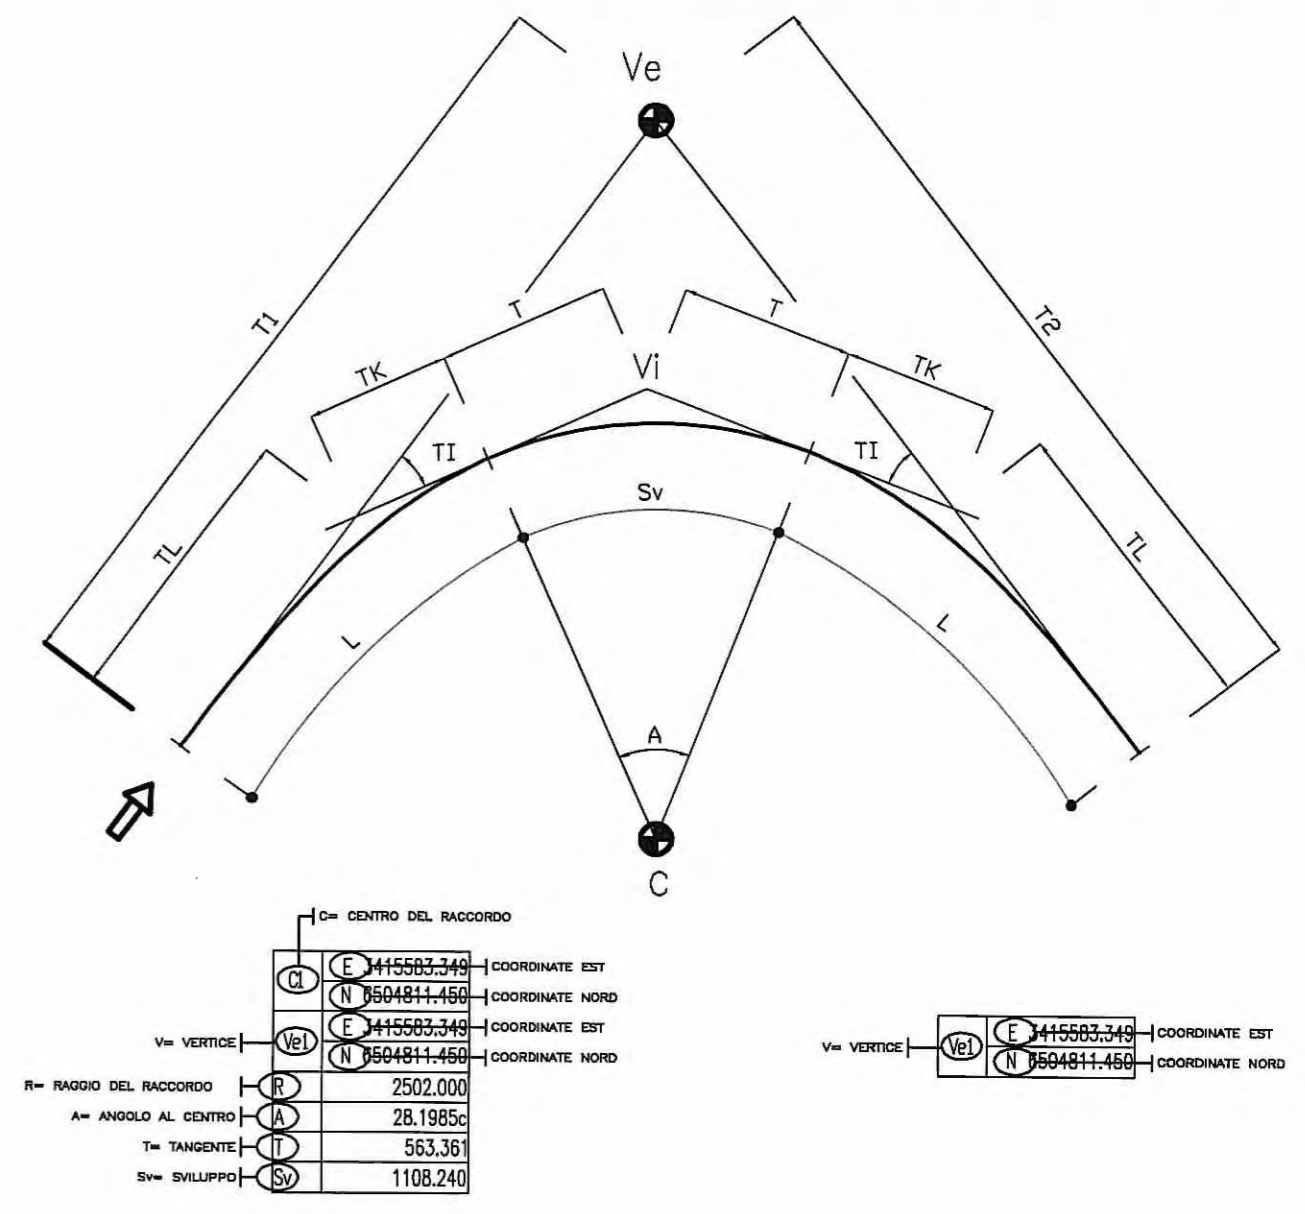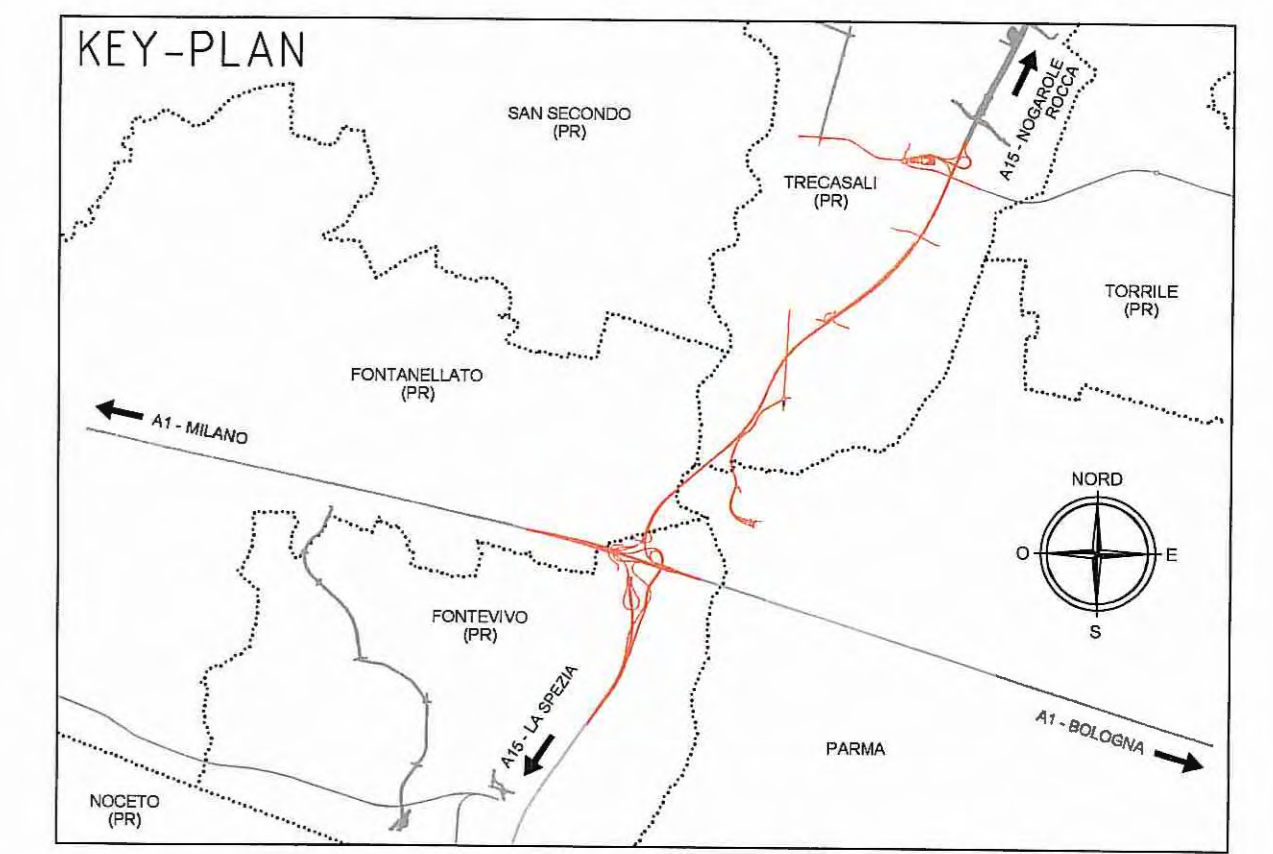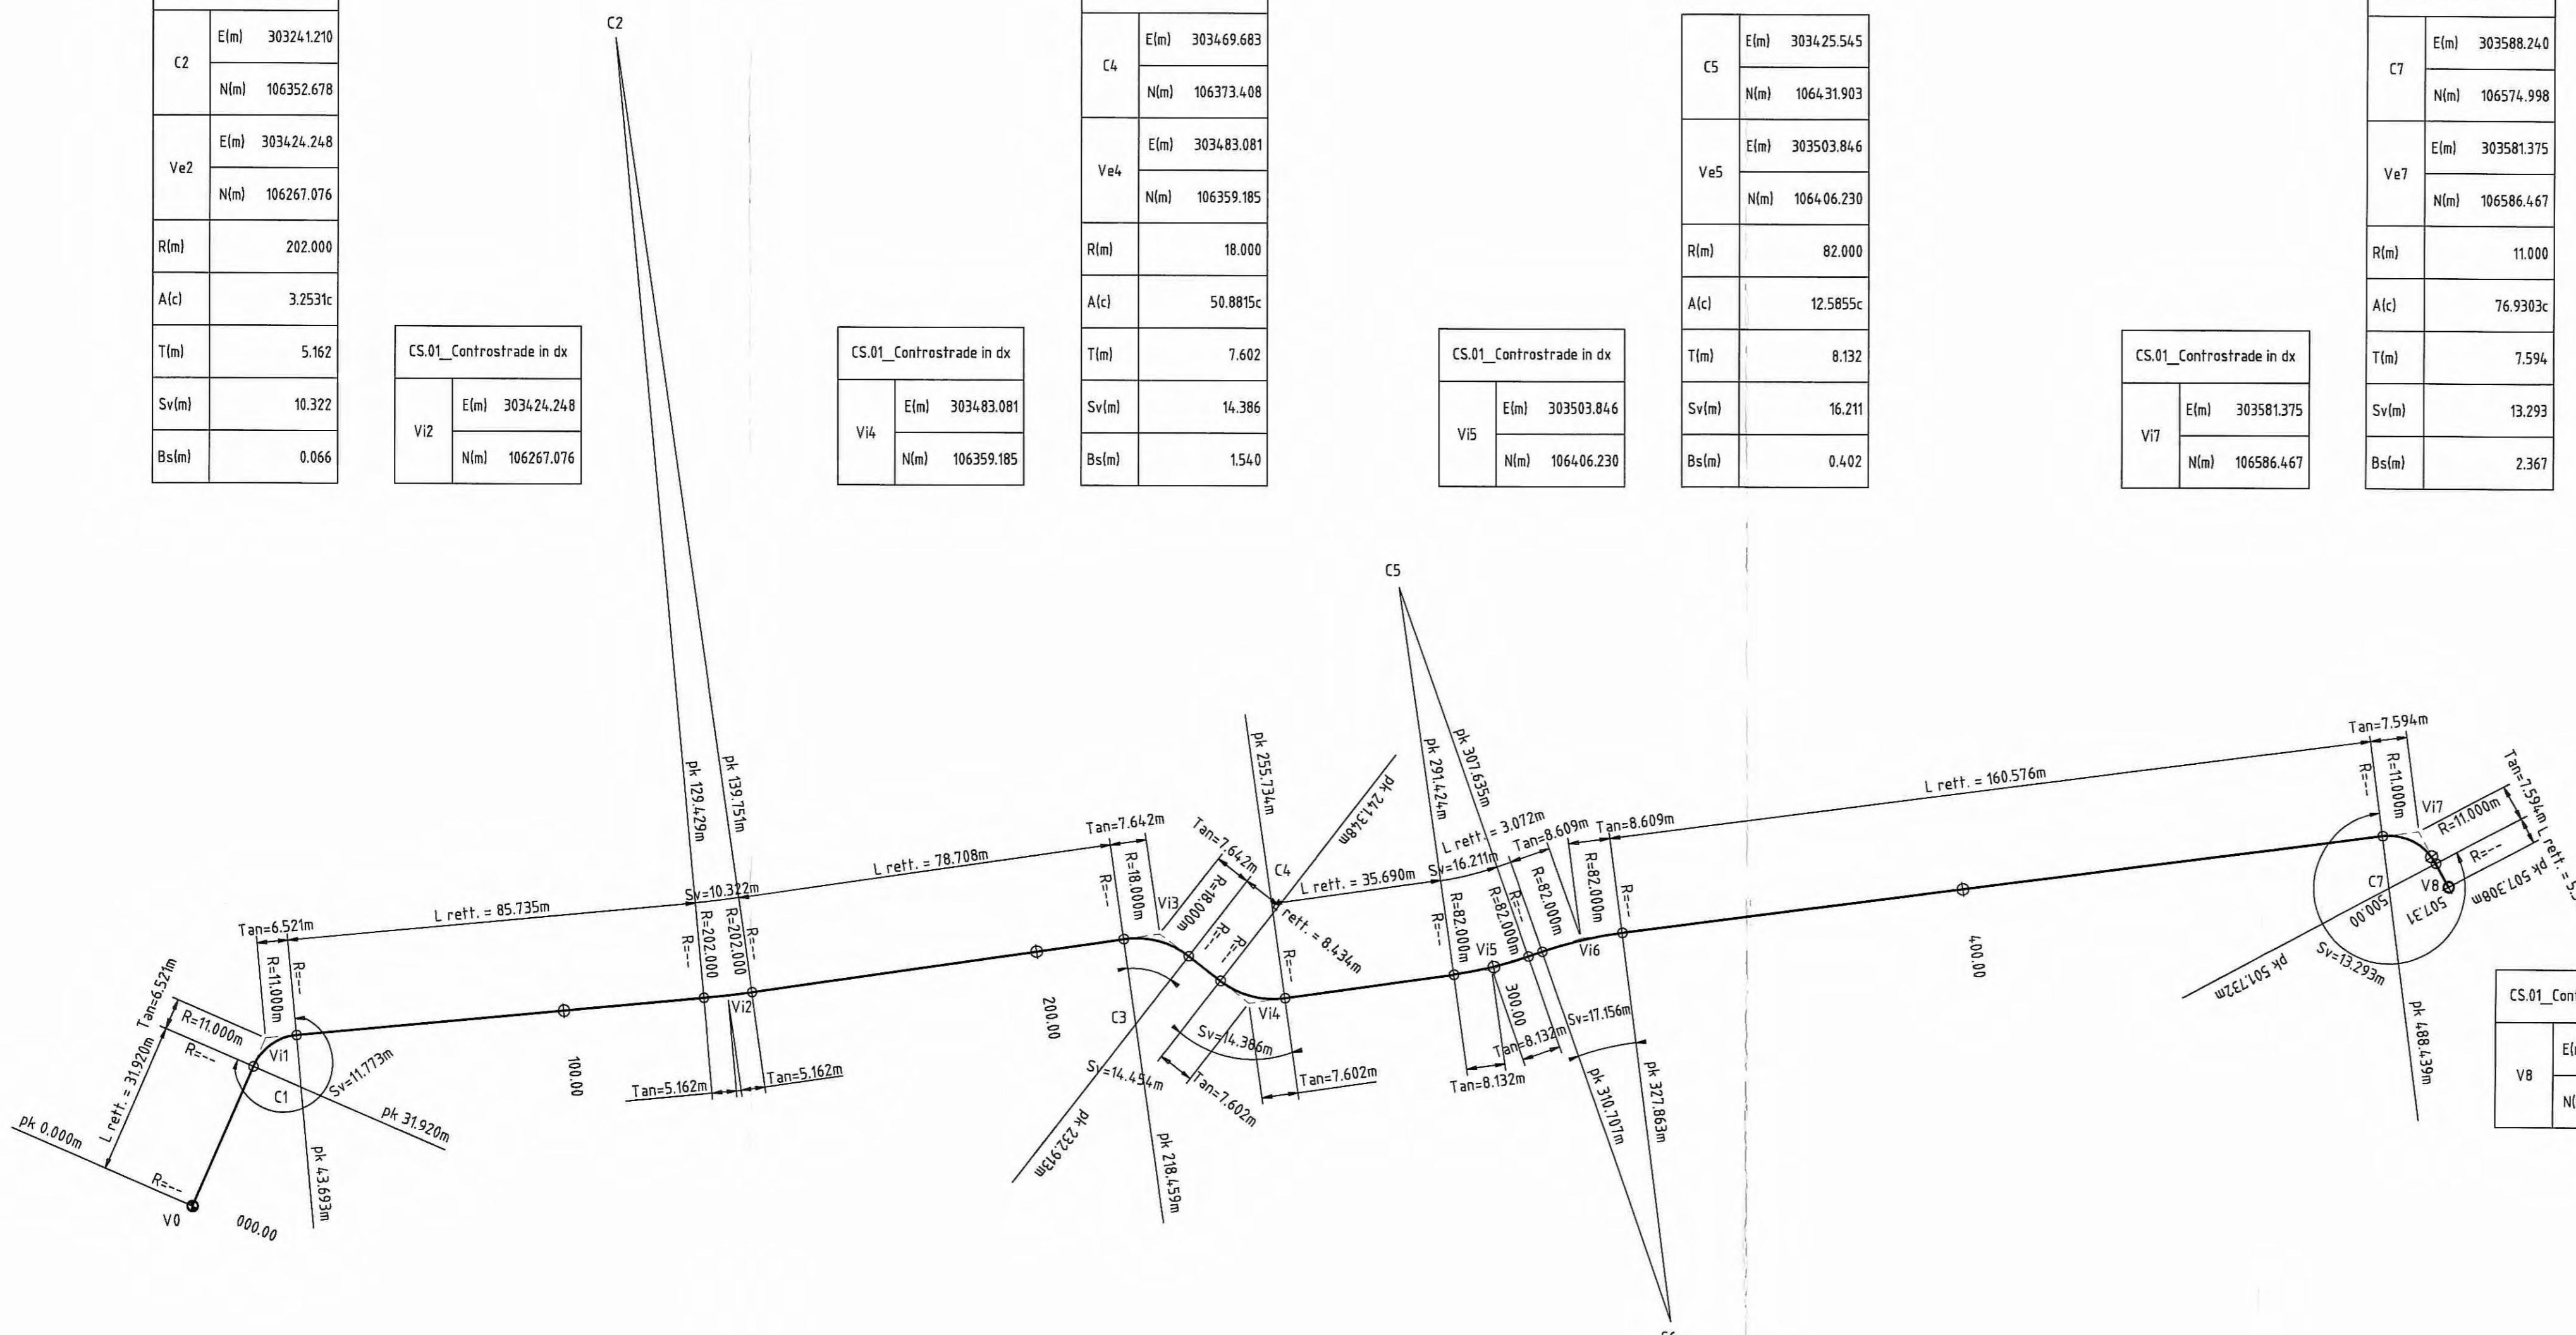

Autocamionale della CISA S.p.A. Via Camboara 26/A - Frazione Ponte Taro - 43015 NOCETO (PR)

**PIZZAROTTI** FONDATA NEL 1910

**AUTOSTRADA DELLA CISA A15 RACCORDO AUTOSTRADALE A15/A22 CORRIDOIO PLURIMODALE TIRRENO-BRENNERO RACCORDO AUTOSTRADALE FRA L'AUTOSTRADA DELLA CISA-FONTEVIVO (PR) E L'AUTOSTRADA DEL BRENNERO-NOGAROLE ROCCA (VR). I LOTTO.**

C.U.P. G61B04000060008 C.I.G. 307068161E

**PROGETTO ESECUTIVO**

Autocamionale della CISA S.p.A. Il Direttore TIRE: [Signature] Il Responsabile del Procedimento: [Signature] Il Presidente: [Signature]

IMPRESA PIZZAROTTI & C. S.p.A. Il Direttore Tecnico: **IMPRESA PIZZAROTTI & C. S.p.A. Il Responsabile di Progetto Dott. Ing. Luca Bonanelli** Il Geologo: [Signature]

PROGETTAZIONE DI: **PIZZAROTTI** FONDATA NEL 1910 Il Progettista: Ing. Fabio Nigrelli Ordine degli Ingegneri della Provincia di Palermo n. 3581

A.T.I.: **idrosesse engineering** **ROCKSOUL** **VIA** Coordinatore per la Sicurezza in fase di Progettazione: Ing. Giovanni Maria Cepparotti Ordine degli Ingegneri della Provincia di Viterbo n. 392

Consulenza specialistica a cura di: **IMPRESA PIZZAROTTI & C. S.p.A. Il Responsabile di Progetto Dott. Ing. Pietro Mazzoli** Progettista Responsabile Integrazione Prestazioni Specialistiche: Ing. Pietro Mazzoli Ordine degli Ingegneri della Provincia di Parma n. 681

Titolo Elaborato: **Cantierizzazione Viabilità Pista di cantiere su sedime CS 01 Planimetria di tracciamento** Data Emissione Progetto: 18/03/2014 Scala: 1:1000

NUM. IDENTIFICATIVO	CODICE COMMESSA	LOTTO	FASE	ENTE	AMBITO	CAI. OPERA	N. OPERA	PARTE OPERA	TIPO DOC.	NUM. PROGR. DOC.	REVISIONE
	RAAA	1	E	I	CN	CN	02	V	PT	008	A

Elaborato: A 18/03/2014 RIEMMISSIONE PROGETTO ESECUTIVO Y. ZORZI F. NIGRELLI MAZZOLI Redatto Controllo Approvato