
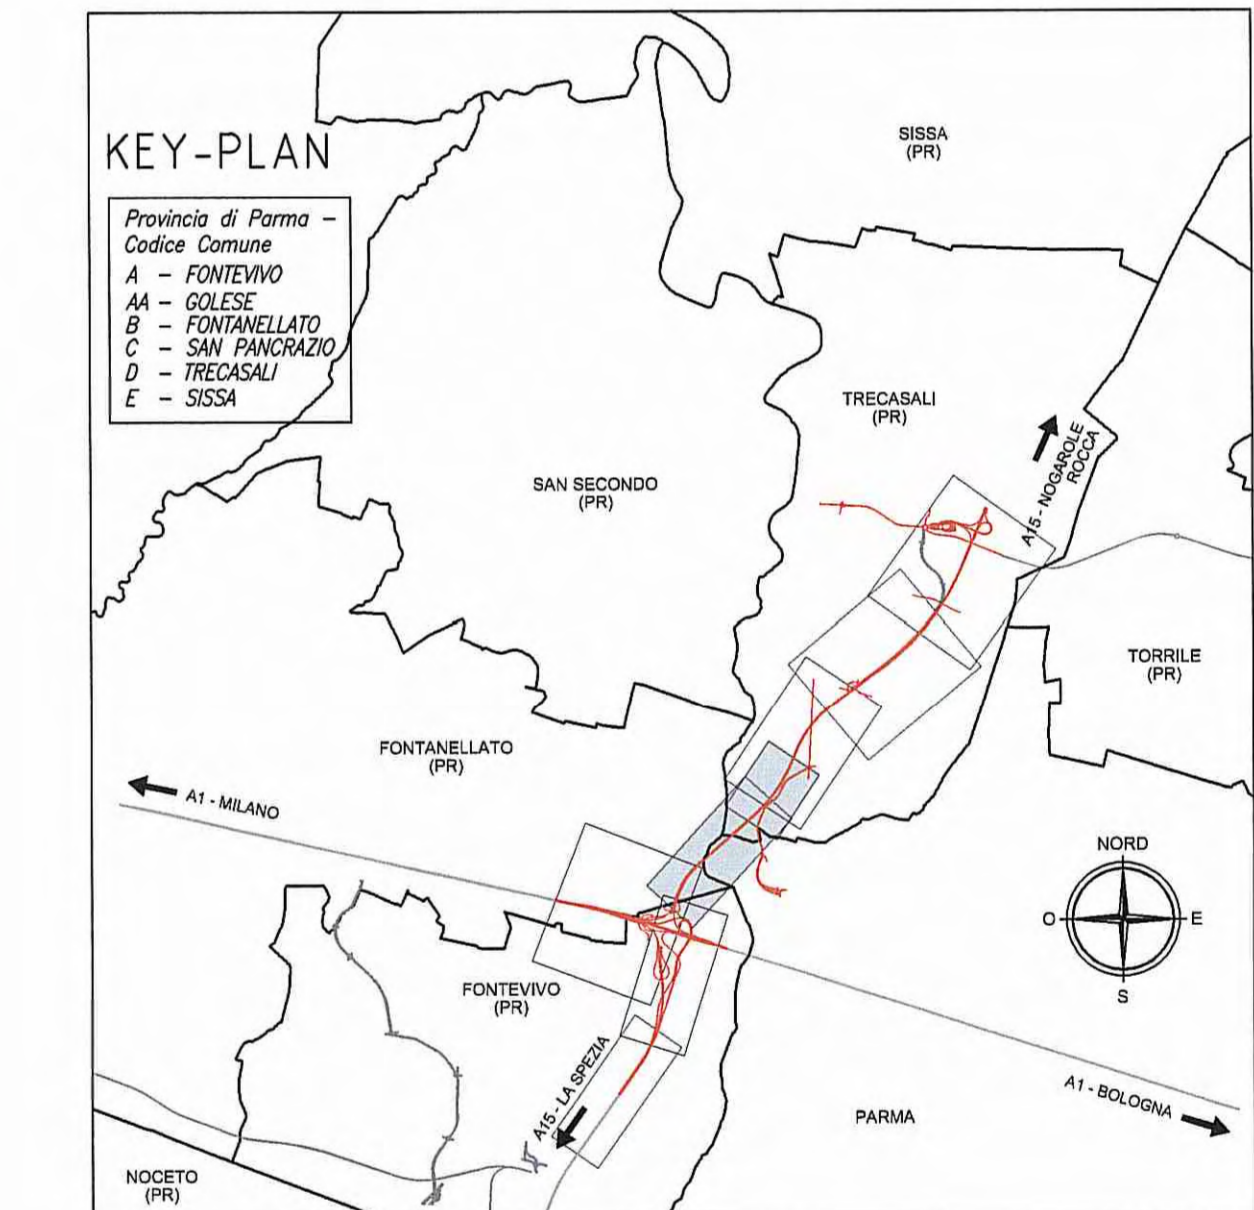


COLORAZIONI PIANO PARTICELLARE

- VERDE - per le superfici che si espropriano per la sede autostradale e sue dipendenze
- GIALLO - per le strade pubbliche
- ARANCIONE - per le superfici che si espropriano per deviazione di strade e corsi d'acqua
- CIANO - per i corsi d'acqua
- VERDE SCURO - per le superfici che si espropriano per mitigazioni ambientali
- VERDE OLIVA - per gli stralci che si presume possano essere acquistati ai sensi dell'art. 16 comma 11 del D.P.R. n.327 del 08.06.2001 e successive modifiche ed integrazioni.

LEGENDA

- CONFINE DI FOGLIO
- CONFINE DI COMUNE
- CONFINE DI PROVINCIA
- CONFINE DI REGIONE
- 10/D NUMERO DI PIANO/Codice Comune (per i beni immobili espropriati)
- II/D NUMERO DI PIANO/Codice Comune (per i beni immobili non espropriati)
- ASSE AUTOSTRADA (CARR.NORD) con progressiva KM km 0-300
- AREE DI ESPROPRIO RAPPRESENTATE SU ALTRO ELABORATO

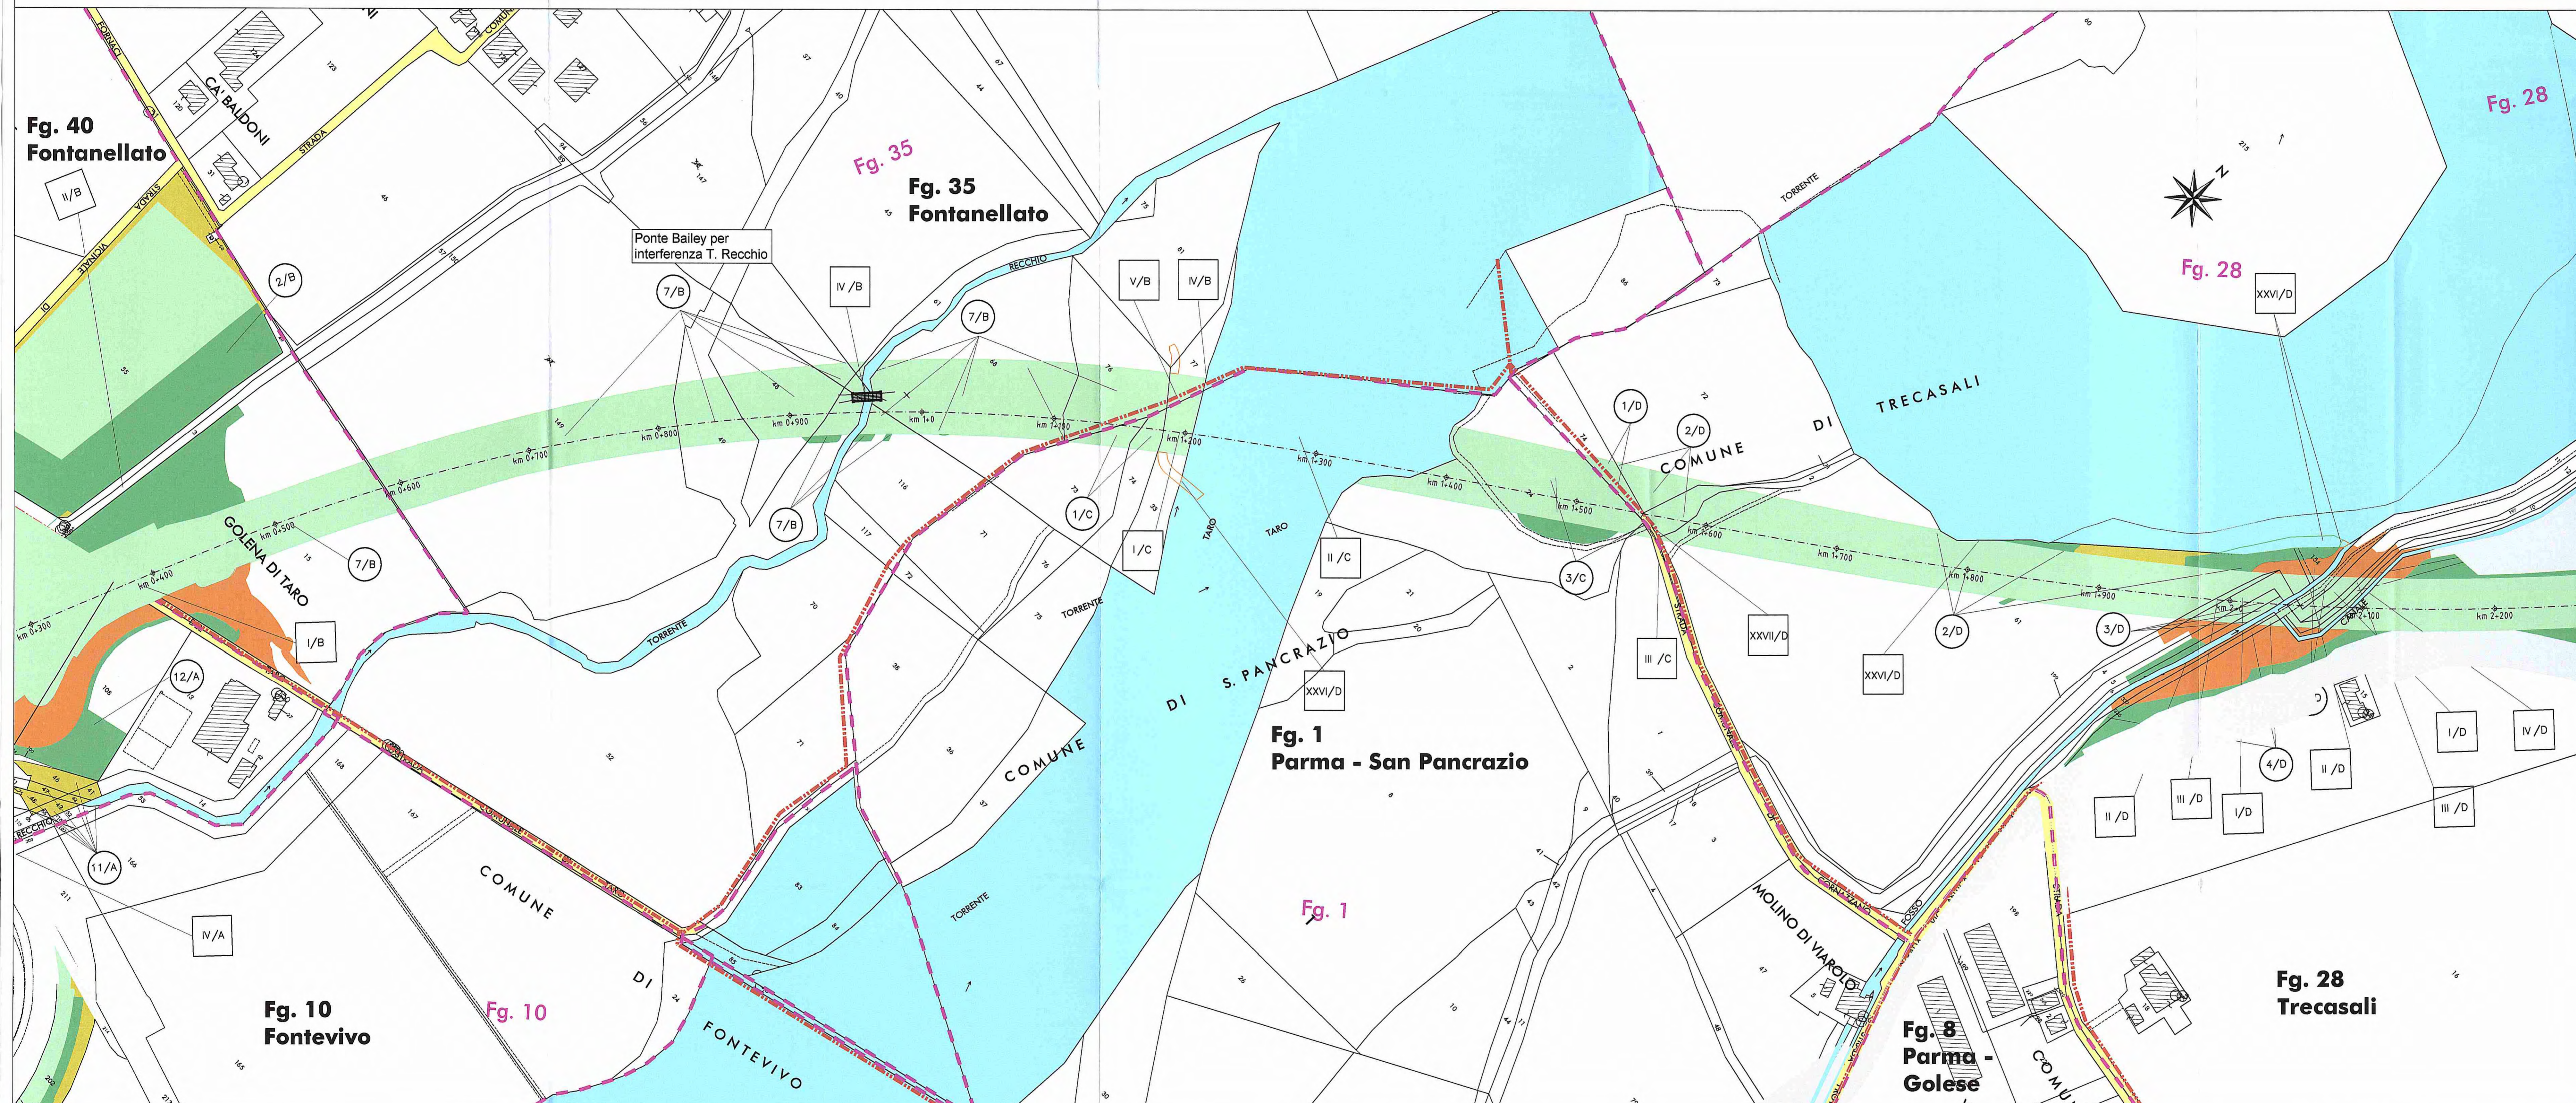

 AUTOCAMIONALE DELLA CISA S.P.A. Via Cambaro 26/A - Frazione Ponte Tarò - 43015 NOCETO (PR)																					
Impresa Esecutrice:  PIZZAROTTI FONDATA NEL 1910																					
AUTOSTRADA DELLA CISA A15 CORRIDOIO AUTOSTRADALE A15/A22 RACCORDO PLURIMODALE TIRRENO-BRENNERO RACCORDO AUTOSTRADALE FRA L'AUTOSTRADA DELLA CISA-FONTEVIVO (PR) E L'AUTOSTRADA DEL BRENNERO-NOGARELE ROCCA (VR). I LOTTO. [C.U.P. G61B0400060008] [C.I.G. 307068161E]																					
PROGETTO ESECUTIVO																					
AUTOCAMIONALE DELLA CISA S.p.A. Il Direttore TIRRE:  Il Responsabile del Procedimento:  Il Progettista: 																					
IMPRESA PIZZAROTTI S.p.A. Il Direttore Tecnico:  Ing. Luca Bondanelli	Il Geologo: NA																				
PROGETTAZIONE DI:  PIZZAROTTI FONDATA NEL 1910	Il Progettista:  Ordine degli Ingegneri della Provincia di Palermo n. 3581 Coordinatore per la Sicurezza in fase di Progettazione:																				
A.T.I.:  idroresse  rocksoil  VIA ASSOCIATO	Ing. Giovanni Maria Cepparotti Ordine degli Ingegneri della Provincia di Viterbo n. 392																				
Consapevole specialista e cure di: NA	Progettista Responsabile Integrato:  Impresa Pizzarotti S.p.A. Ing. PIETRO MAZZOLI Impresa Pizzarotti S.p.A. Ing. PIETRO MAZZOLI Ordine degli Ingegneri della Provincia di Palermo n. 3581																				
Titolo Elaborato: Cantierizzazione Cantierizzazione Viabilità Planimetria catastale Ponte Bailey sul Recchio (nord)	Data Emisione Progetto: 18/03/2014 Scala: 1:2000																				
Identif. Elaborato:	<table border="1" style="width: 100%; border-collapse: collapse;"> <tr> <th>NUM. BOZZETTINO</th> <th>COEFF. COMPLET.</th> <th>STATO</th> <th>DATA</th> <th>PROG.</th> <th>PROG. DATA</th> <th>PROG. DATA</th> <th>PROG. DATA</th> <th>PROG. DATA</th> <th>PROG. DATA</th> </tr> <tr> <td> </td> <td>RAAA</td> <td>1</td> <td>18/03/2014</td> <td> </td> <td> </td> <td> </td> <td> </td> <td> </td> <td> </td> </tr> </table>	NUM. BOZZETTINO	COEFF. COMPLET.	STATO	DATA	PROG.	PROG. DATA	PROG. DATA	PROG. DATA	PROG. DATA	PROG. DATA		RAAA	1	18/03/2014						
NUM. BOZZETTINO	COEFF. COMPLET.	STATO	DATA	PROG.	PROG. DATA	PROG. DATA	PROG. DATA	PROG. DATA	PROG. DATA												
	RAAA	1	18/03/2014																		