
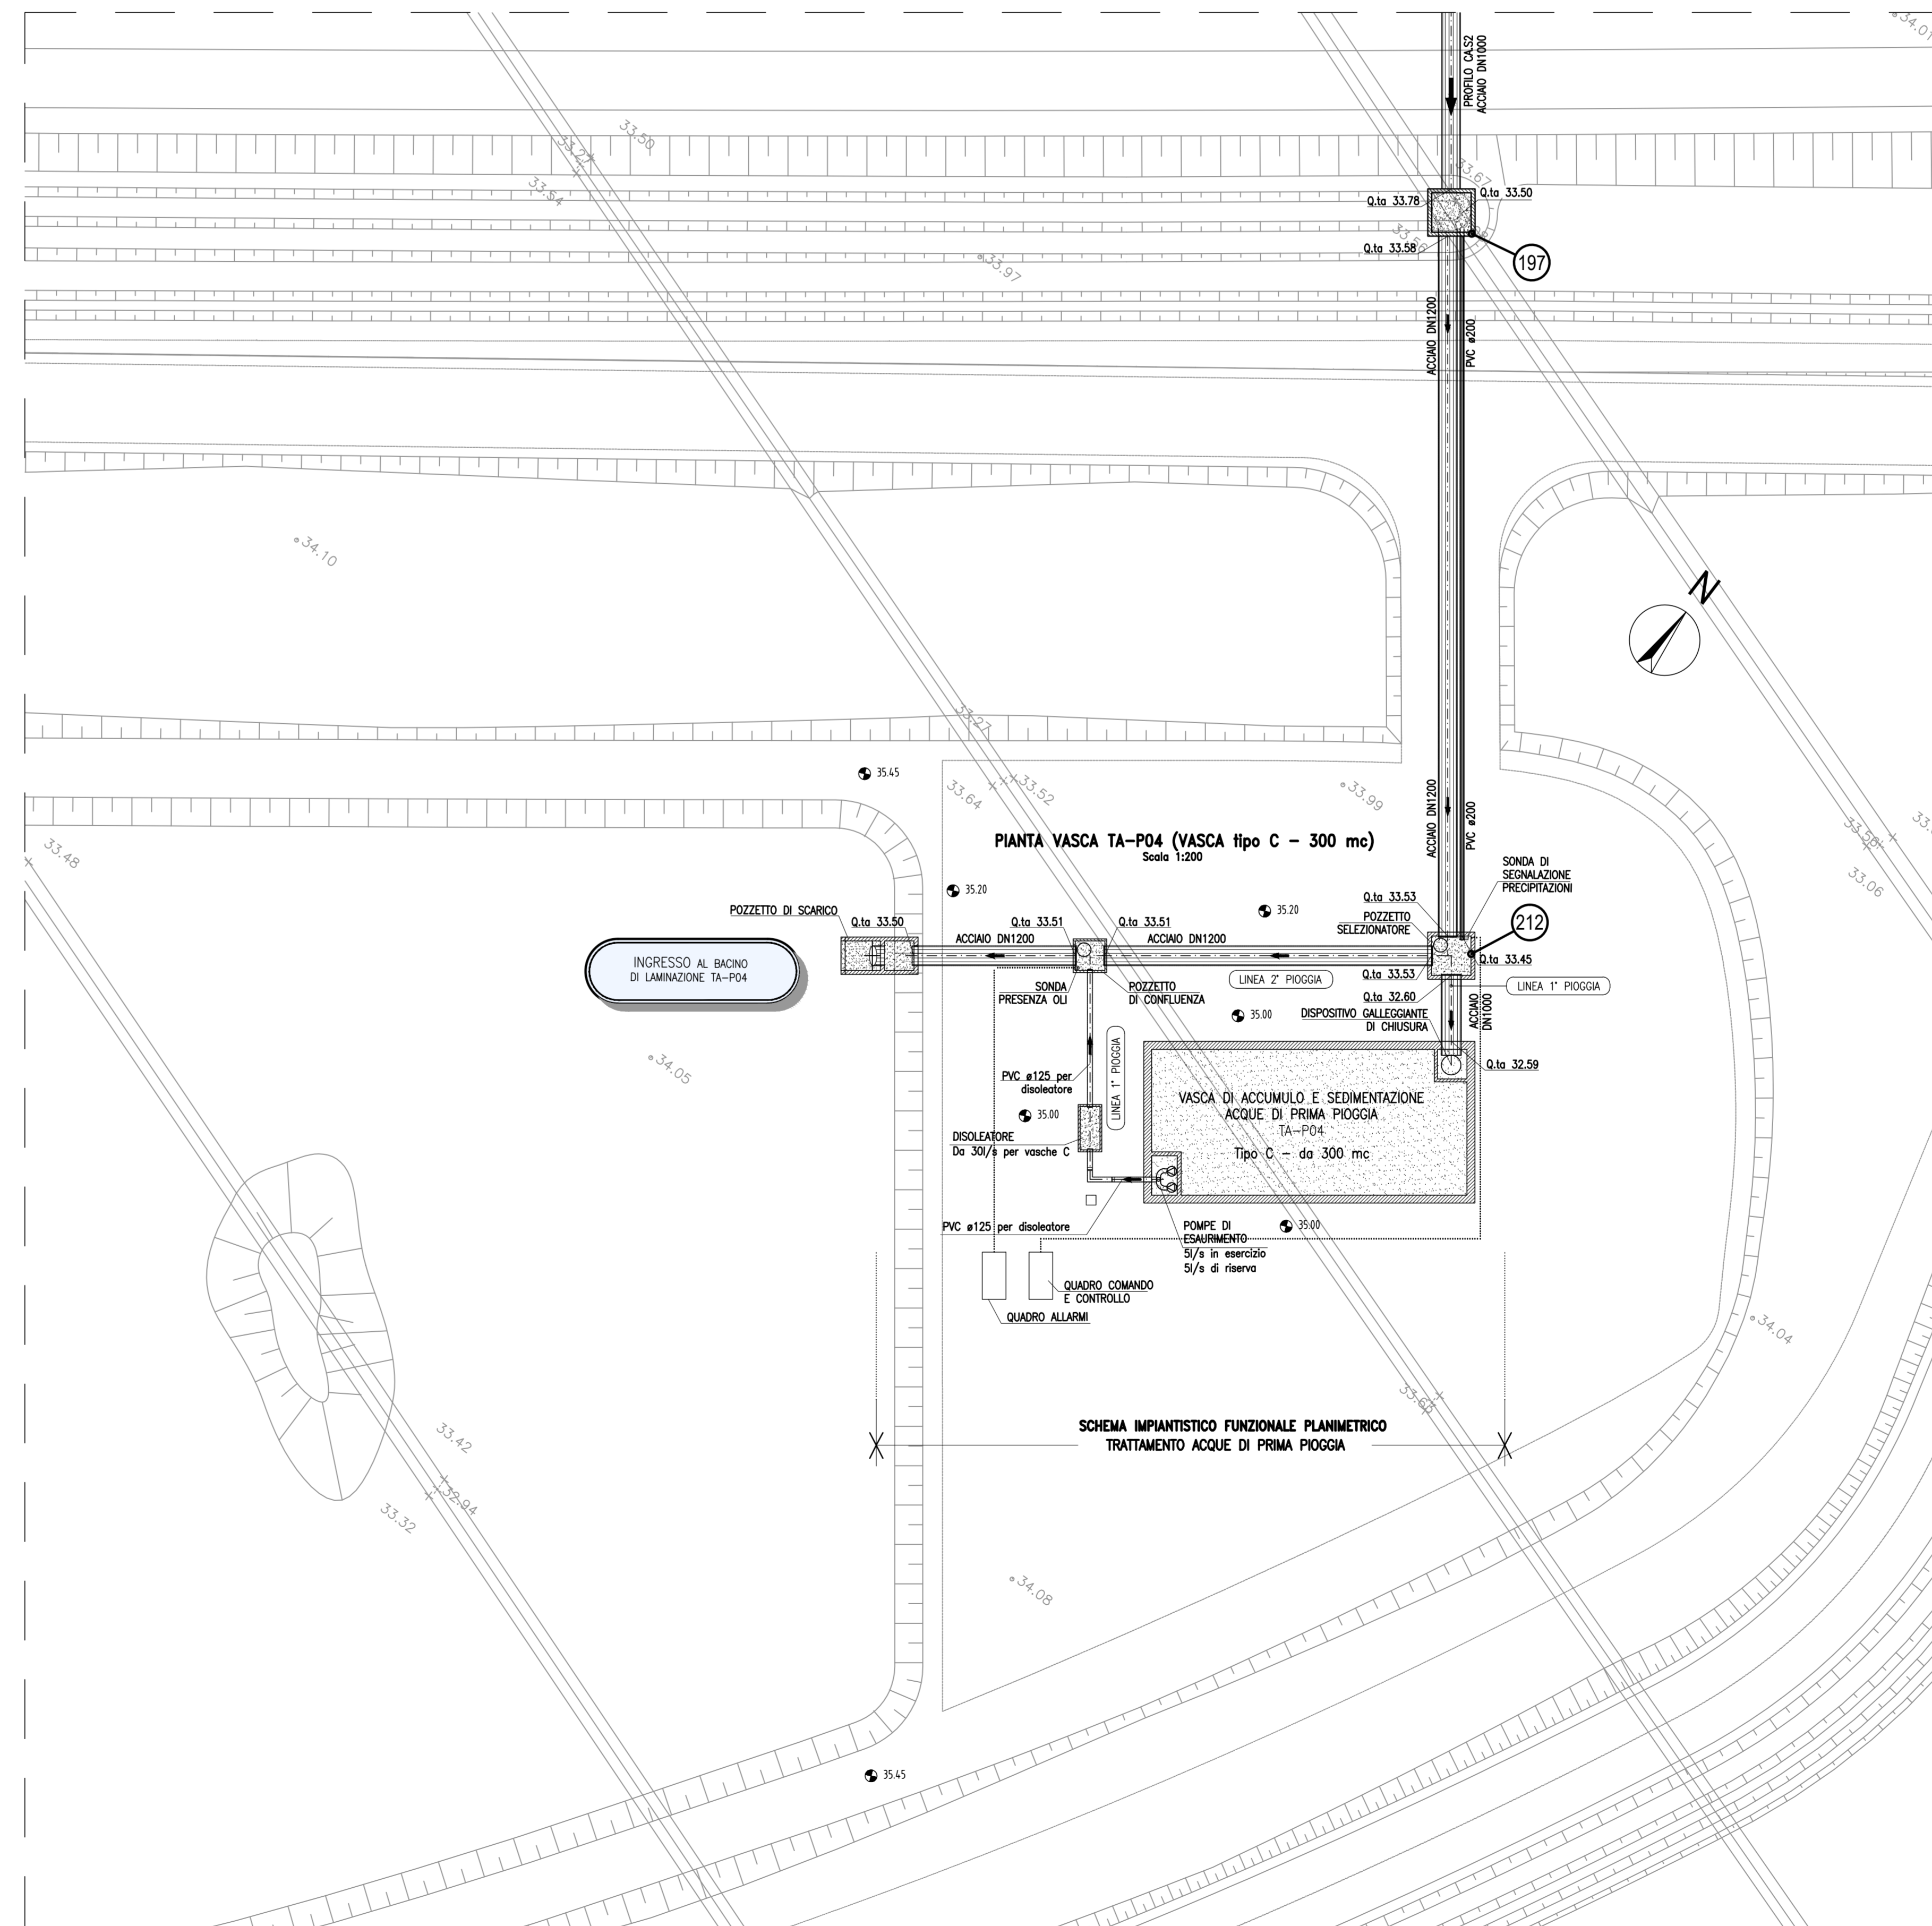
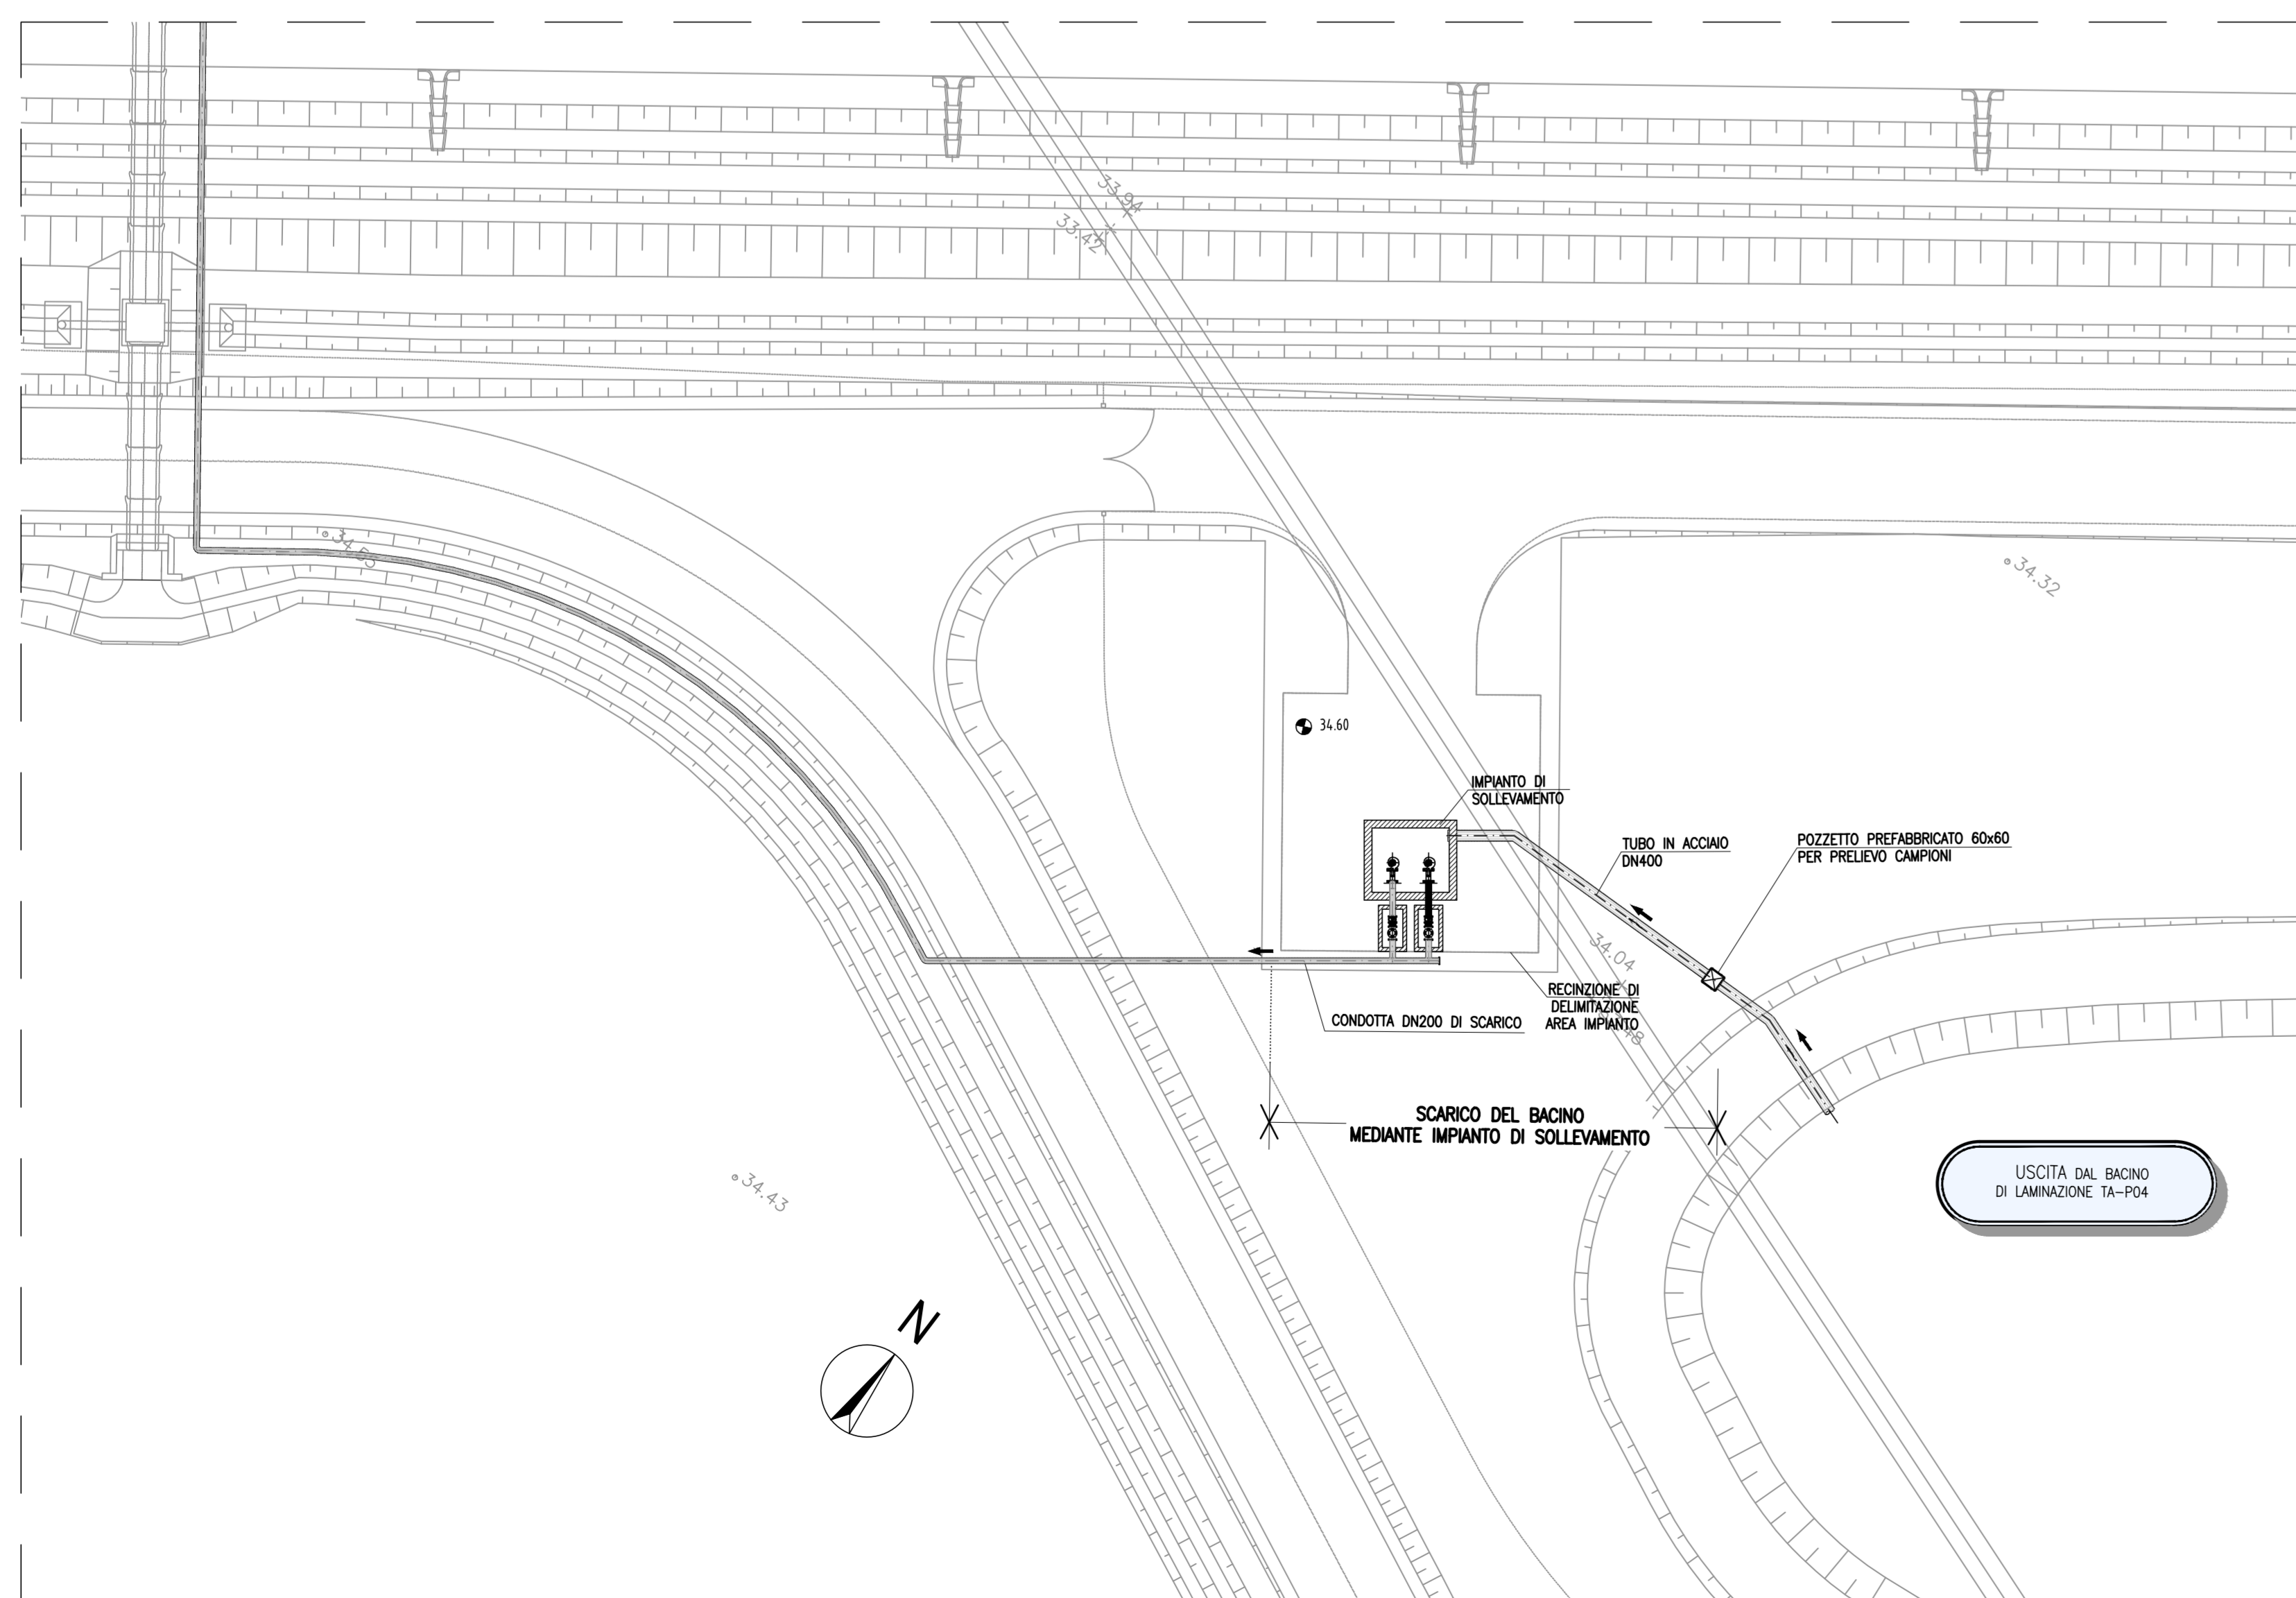
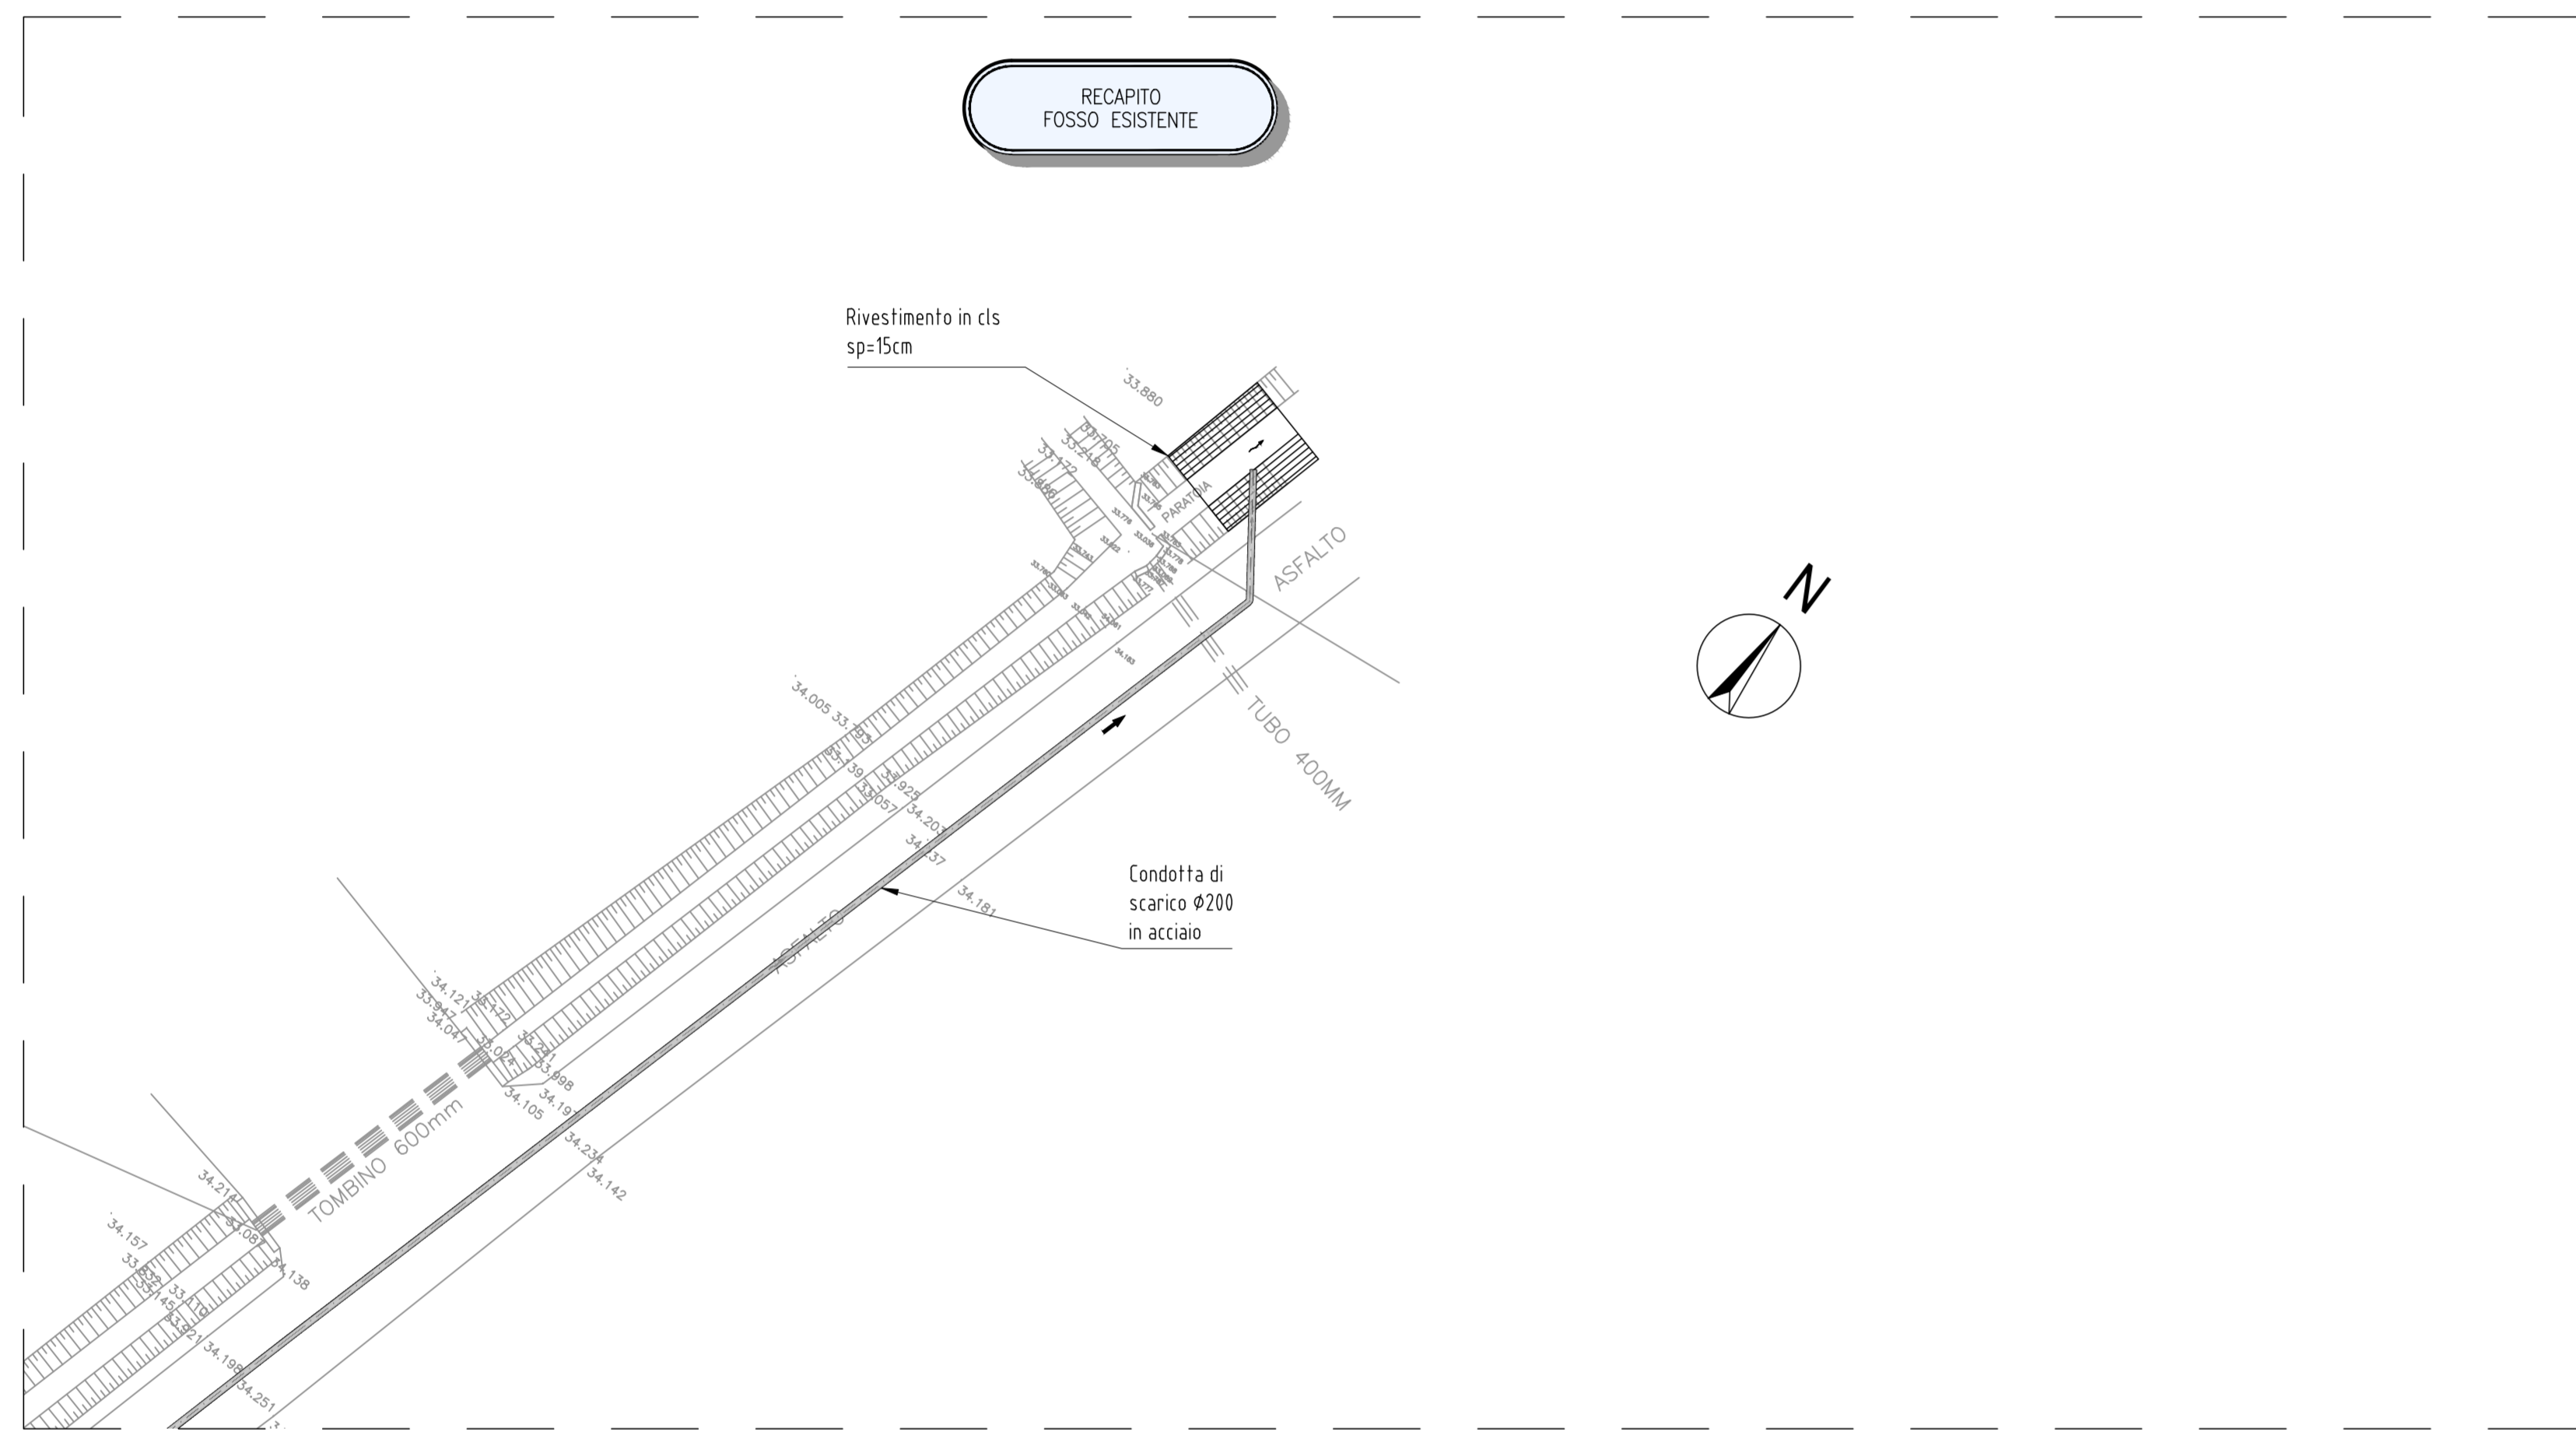


PIANTA VASCA TA-P04 (VASCA tipo C - 300 mc)  
Scala 1:100

SCHEMA IMPIANTISTICO FUNZIONALE ALTIMETRICO  
TRATTAMENTO ACQUE DI PRIMA PIOGGIA

RACCOLTA ACQUE  
DI PIATTAFORMA

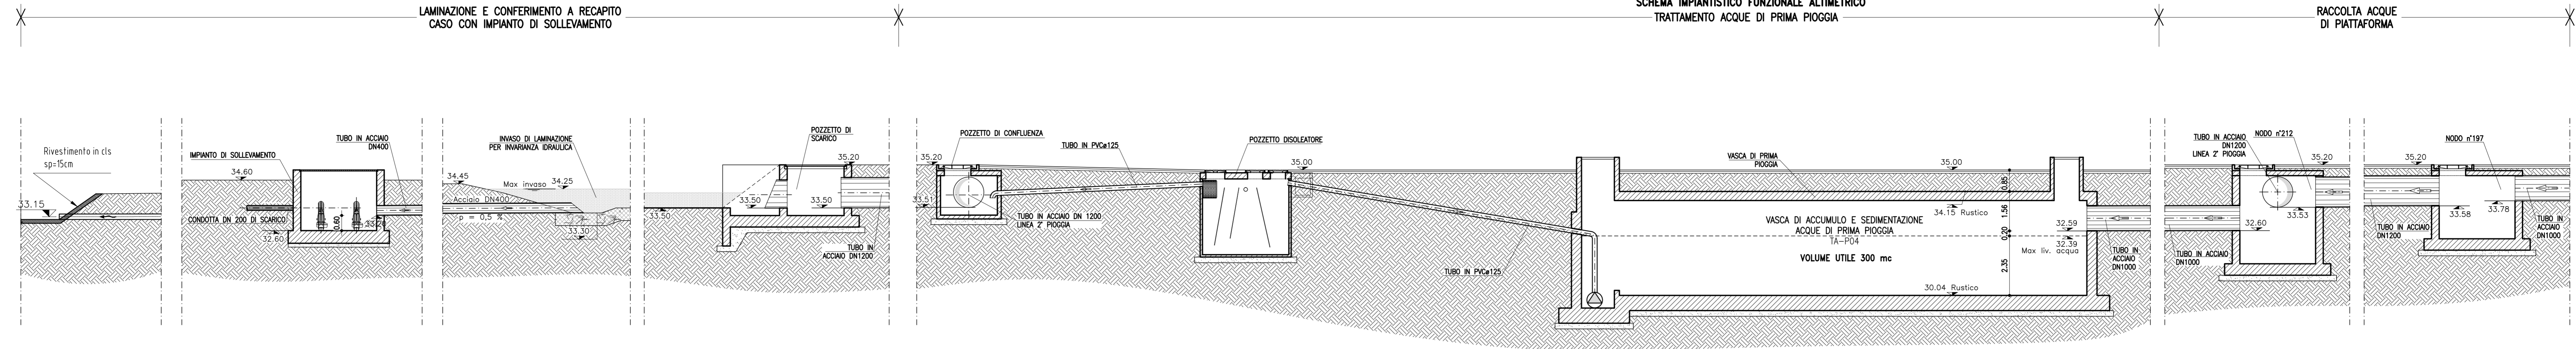

Comitente:  
**AUTOCAMIONALE DELLA CISA S.p.A.**  
Via Camboara 26/A - Frazione Ponte Taro - 43015 NOCETO (PR)

Impresa Esecutrice:  
**PIZZAROTTI**  
FONDATA NEL 1910

PROGETTO ESECUTIVO

AUTOSTRADA DELLA CISA A15  
CORRIDOIO AUTOSTRADALE A15/A22  
RACCORDO PLURIMODALE TIRRENO-BRENNERO  
RACCORDO AUTOSTRADALE FRA L'AUTOSTRADA DELLA CISA-FONTEVIVO (PR)  
E L'AUTOSTRADA DEL BRENNERO-NOGAROLE ROCCA (VR), I LOTTO.

C.U.P. G61B0400060008 | C.I.G. 307068161E

Autocamionale della Cisa S.p.A. | Direttore Tecnico: NA | Direttore Teorico: NA

Progettazione di: **PIZZAROTTI** | Progettista: Ing. Fabio Nigrelli | Ordine degli Ingegneri della Provincia di Palermo n. 3581

A.T.I.: **idresse**, **rock&roll**, **VIA** | Progettista Responsabile Integrazione Prestazioni Specialistiche: Ing. Giovanni Maria Cepparotti | Ordine degli Ingegneri della Provincia di Viterbo n. 392

Consulenza specialistica a cura di: NA | Progettista Responsabile Integrazione Prestazioni Specialistiche: Ing. Pietro Mazzoli | Ordine degli Ingegneri della Provincia di Parma n. 821

Titolo Elaborato: ST - Smaltimento e trattamento acque di piattaforma | Data Emisione Progetto: 18/03/2014

03 - Asse ATST da sp. nord ponte fiume Taro (km 2+371,52) a casello Treccasoli (km 7+150) | G - Generale | Scale: varie

TA-P04 - Impianto di trattamento acque di prima pioggia: schema impiantistico funzionale planimetrico

Identif. Elaborato:	DATA	DESCRIZIONE REVISIONE	APPROVATO
001	18/03/2014	REVISIONE GENERALE	MAZZOLI
002	18/03/2014	REVISIONE GENERALE	MAZZOLI
