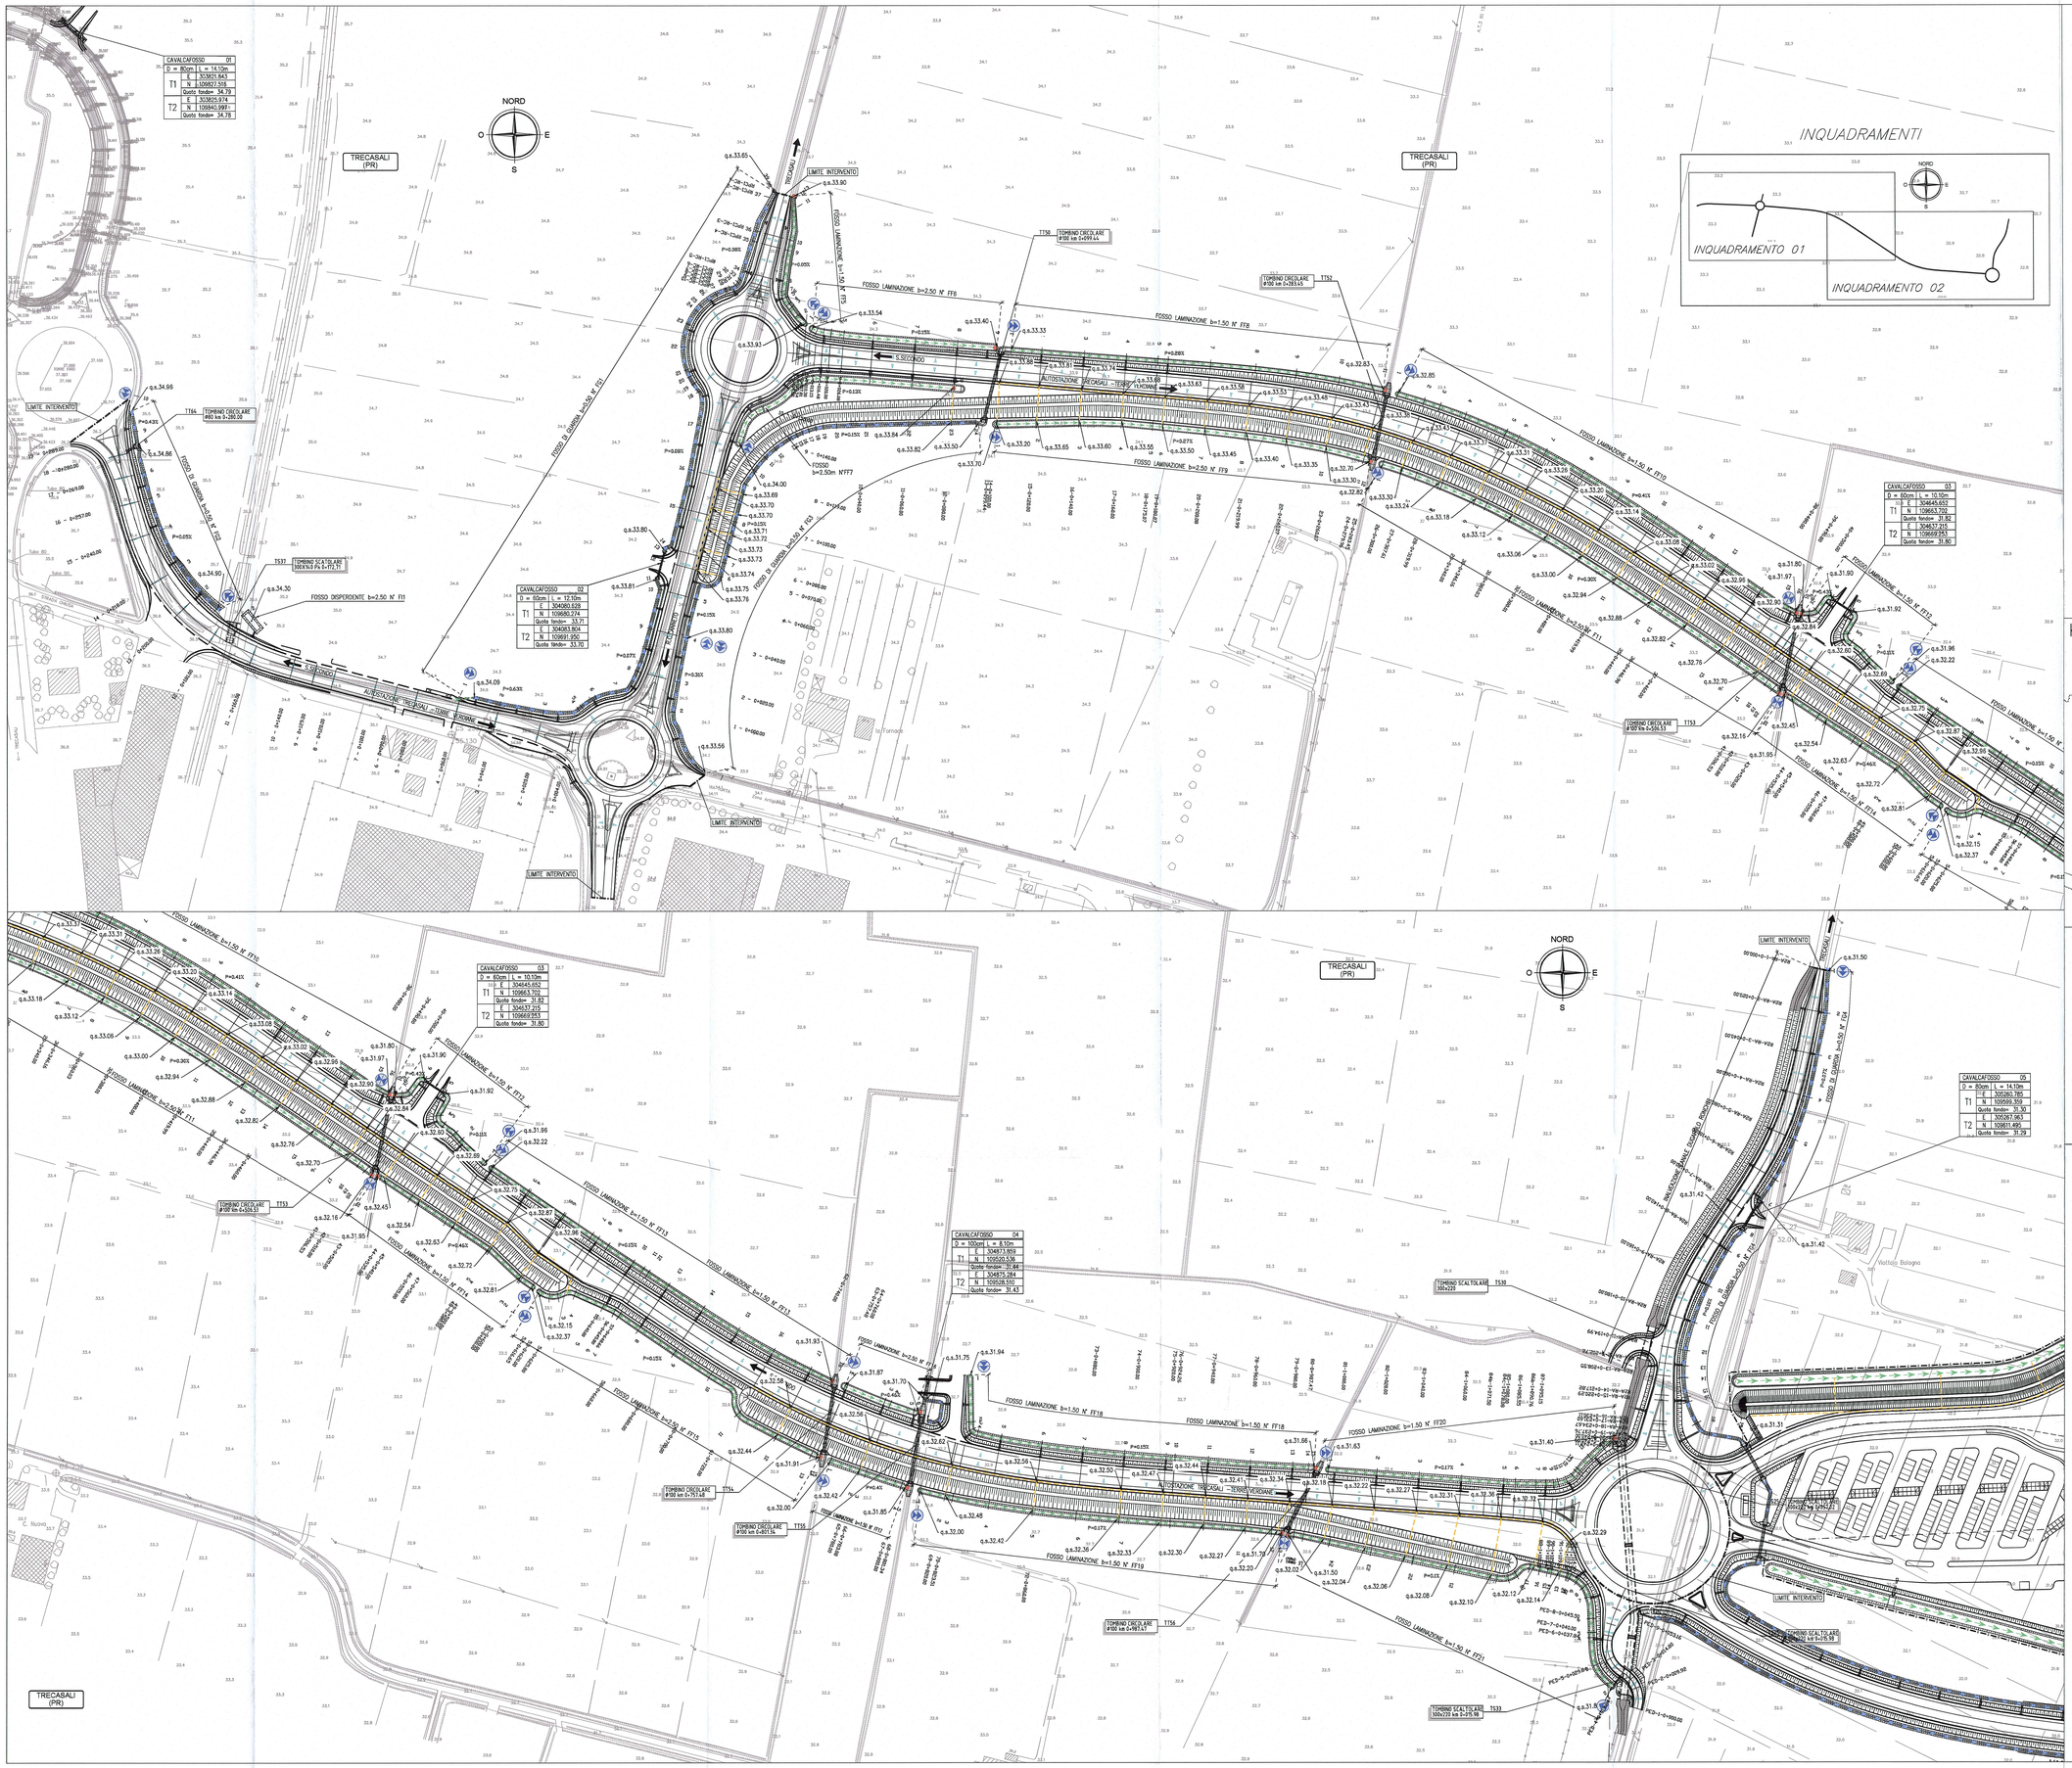
TRECASALI (PR)
NORD
LIMITE INTERVENTO
SAN SECONDO
AUTOSTRADA TRECASALI - TERRE VERDIANE
FOSSO LAMINAZIONE b=1.50 N° FT6
FOSSO LAMINAZIONE b=2.50 N° FT6
FOSSO LAMINAZIONE b=1.50 N° FT15
FOSSO LAMINAZIONE b=2.50 N° FT9
FOSSO LAMINAZIONE b=1.50 N° FT16
FOSSO LAMINAZIONE b=2.50 N° FT8
FOSSO DISPERDENTE b=2.50 N° FI1
FOSSO LAMINAZIONE b=1.50 N° FT12
FOSSO LAMINAZIONE b=1.50 N° FT13
FOSSO LAMINAZIONE b=1.50 N° FT14
FOSSO LAMINAZIONE b=1.50 N° FT18
FOSSO LAMINAZIONE b=1.50 N° FT20
FOSSO LAMINAZIONE b=1.50 N° FT19
FOSSO LAMINAZIONE b=1.50 N° FT21
FOSSO DI GUARDIA b=0.50 N° FI2
FOSSO DI GUARDIA b=0.50 N° FI3
FOSSO DI GUARDIA b=0.50 N° FI4
FOSSO DI GUARDIA b=0.50 N° FI5
FOSSO DI GUARDIA b=0.50 N° FI6
FOSSO DI GUARDIA b=0.50 N° FI7
FOSSO DI GUARDIA b=0.50 N°