



## DETTAGLIO 4 SCALA 1:10

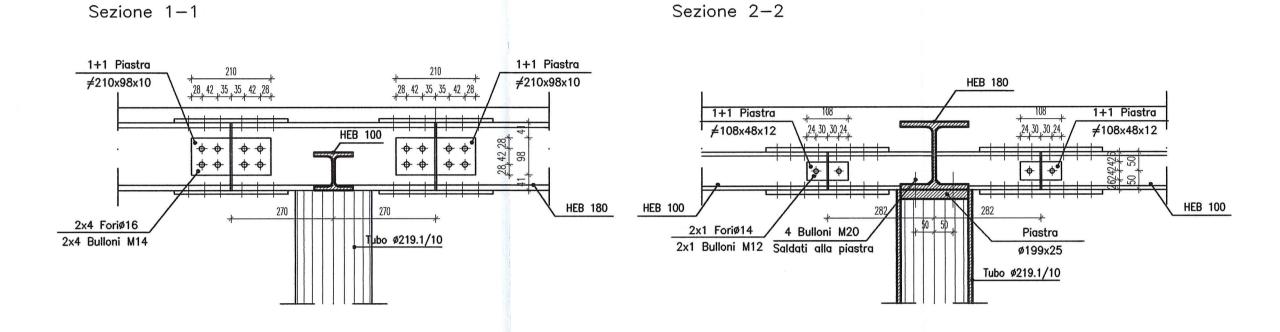

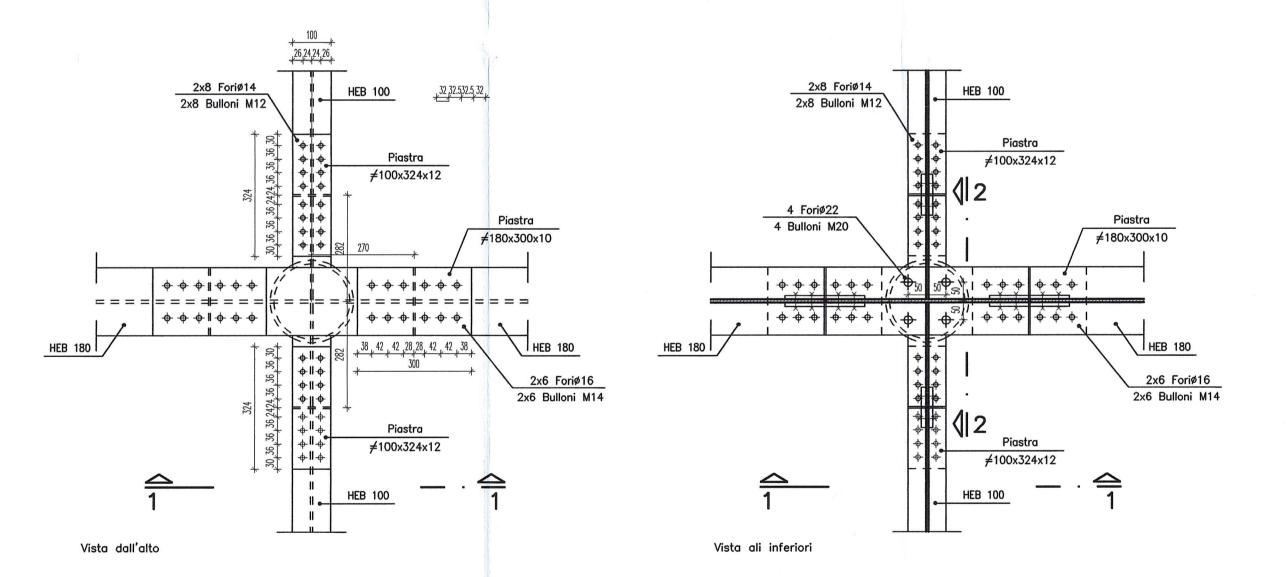



## DESCRIZIONE DELLA MODIFICA: Riportati gli elaborati di riferimento per l'esatta posizione dei dettagli rappresentati

The second second second	N.B. i dettagli rappresentati fanno riferimento sia alla pensilina dell'edificio C1	metallica dell'edificio A1 che a quell	
	DOCUMENTI DI RIFERIMENTO		
	DESCRIZIONE	CODIFICA	
	CARATTERISTICHE DEI MATERIALI E SPECIFICHE TECNICHE	RAAA1EVSAEA01SSP001.dwg	
	Aree esterne: pensilina edificio C1 : Sezioni pensilina metallica	RAAA1EVSAEA01SSZ001.dwg	
	Aree esterne: Pensilina parcheggio A1:Sezioni A—A B—B C—C	RAAA1EVSAEA01SSZ002.dwg	
	AUTOCAMIONALE DELLA CISA S.P.A.  Via Camboara 26/A - Frazione Ponte Taro - 43015 NOCETO (PR)		
	Impresa Esecutrica		



AUTOSTRADA DELLA CISA A15
RACCORDO AUTOSTRADALE A15/A22
CORRIDOIO PLURIMODALE TIRRENO-BRENNERO
RACCORDO AUTOSTRADALE FRA L' AUTOSTRADA DELLA CISA-FONTEVIVO (PR)
E L' AUTOSTRADA DEL BRENNERO-NOGAROLE ROCCA (VR). I LOTTO.

CLIP C41804000040008 CLG 307048141E

C.U.P. G61804000060008 C.I.G. 307068161E		
PROGETTO ESECUTIVO		
AUTOCAMIONALE DELLA CISA S.p.A.		
II Direttore TIBRE: / II Responsabile del Prod	edimento: Il Presidente:	
ANDRESA PIZZAROTTI & C. S.p.A.		
A BANGE B C Company of B BECCHARGO AND A	Il Geologo:	
IMPRESA PIZZAROJ TRES POSTRAvile di Progetto II Direttore Tecnico Dott. Ing. Luca Bondanelli	NA	
	GIOTAN <sub>A</sub>	
PROGETTAZIONE DI:	Il Progettista:	
A DIZZ A DOTTI	Ing. Giovanni Piazza	
<b>PIZZAROTTI</b>	Ordine degli Ingegneri della Provincia di Roma n. A-27296	

FONDATA NEL 1910 A.T.I.: idroesse engineering

Identif. Elaborato:

Coordinatore per la Sicurezza in fase di Progettazione:

Ing. Giovanni Maria Cepparotti Ordine degli Ingegneri della Provincia di Viterbo n. 392

Progettista Resignsatille Integrazione Prestazion Specialistiche: Impresa Pizzarotti & S. P.AZAROTTI Consulenza specialistica a cura di: Ing. Pietro Mazzoli NERI PARIAA n. 821
Ordine degli Ingegneri della Provincia di Parma n. 821

Svincoli ed autostazioni o aree di servizio Autostazione Trecasali - Terre Verdiane Aree esterne: Pensilina edificio C1 e Pensilina edificio A1

Dettagli pensiline metalliche

001 01 PC

Data Emissione Progetto:

18/03/2014

B 02/10/2014 Istruttoria RINA prot. n° 730 del 08/09/2014
A 27/06/2014 RIEMISSIONE PROGETTO ESECUTIVO
Rev. Data DESCRIZIONE REVIS DESCRIZIONE REVISIONE Redatto Controllato Approvato IL PRESENTE DOCUMENTO NON POTRA' ESSERE COPATO, RIPRODOTTO O ALTRIMENTI PUBBLICATO, IN TUTTO O IN PARTE, SENZA IL CONSENSO SCRITTO DELLA ALTOCAMIONALE DELLA CISA S.p.A. GON UTILIZZO NON AUTORIZZATO SARA' PERSEGUITO A NORMA DI LEGGI THIS DOCUMENT MAY NOT SE COPPED, REPRODUCED OR PUBLISHED, ETHER IN PART OR IN ITS ENTIRETY, WITHOUT THE WRITTEN PERMISSION OF AUTOCAMIONALE DELLA CISA S.p.A. UNAUTHORIZZED USE WILL BE PROSECUTE BY LAW.

SA