



SEZIONE A-A SCALA 1:25

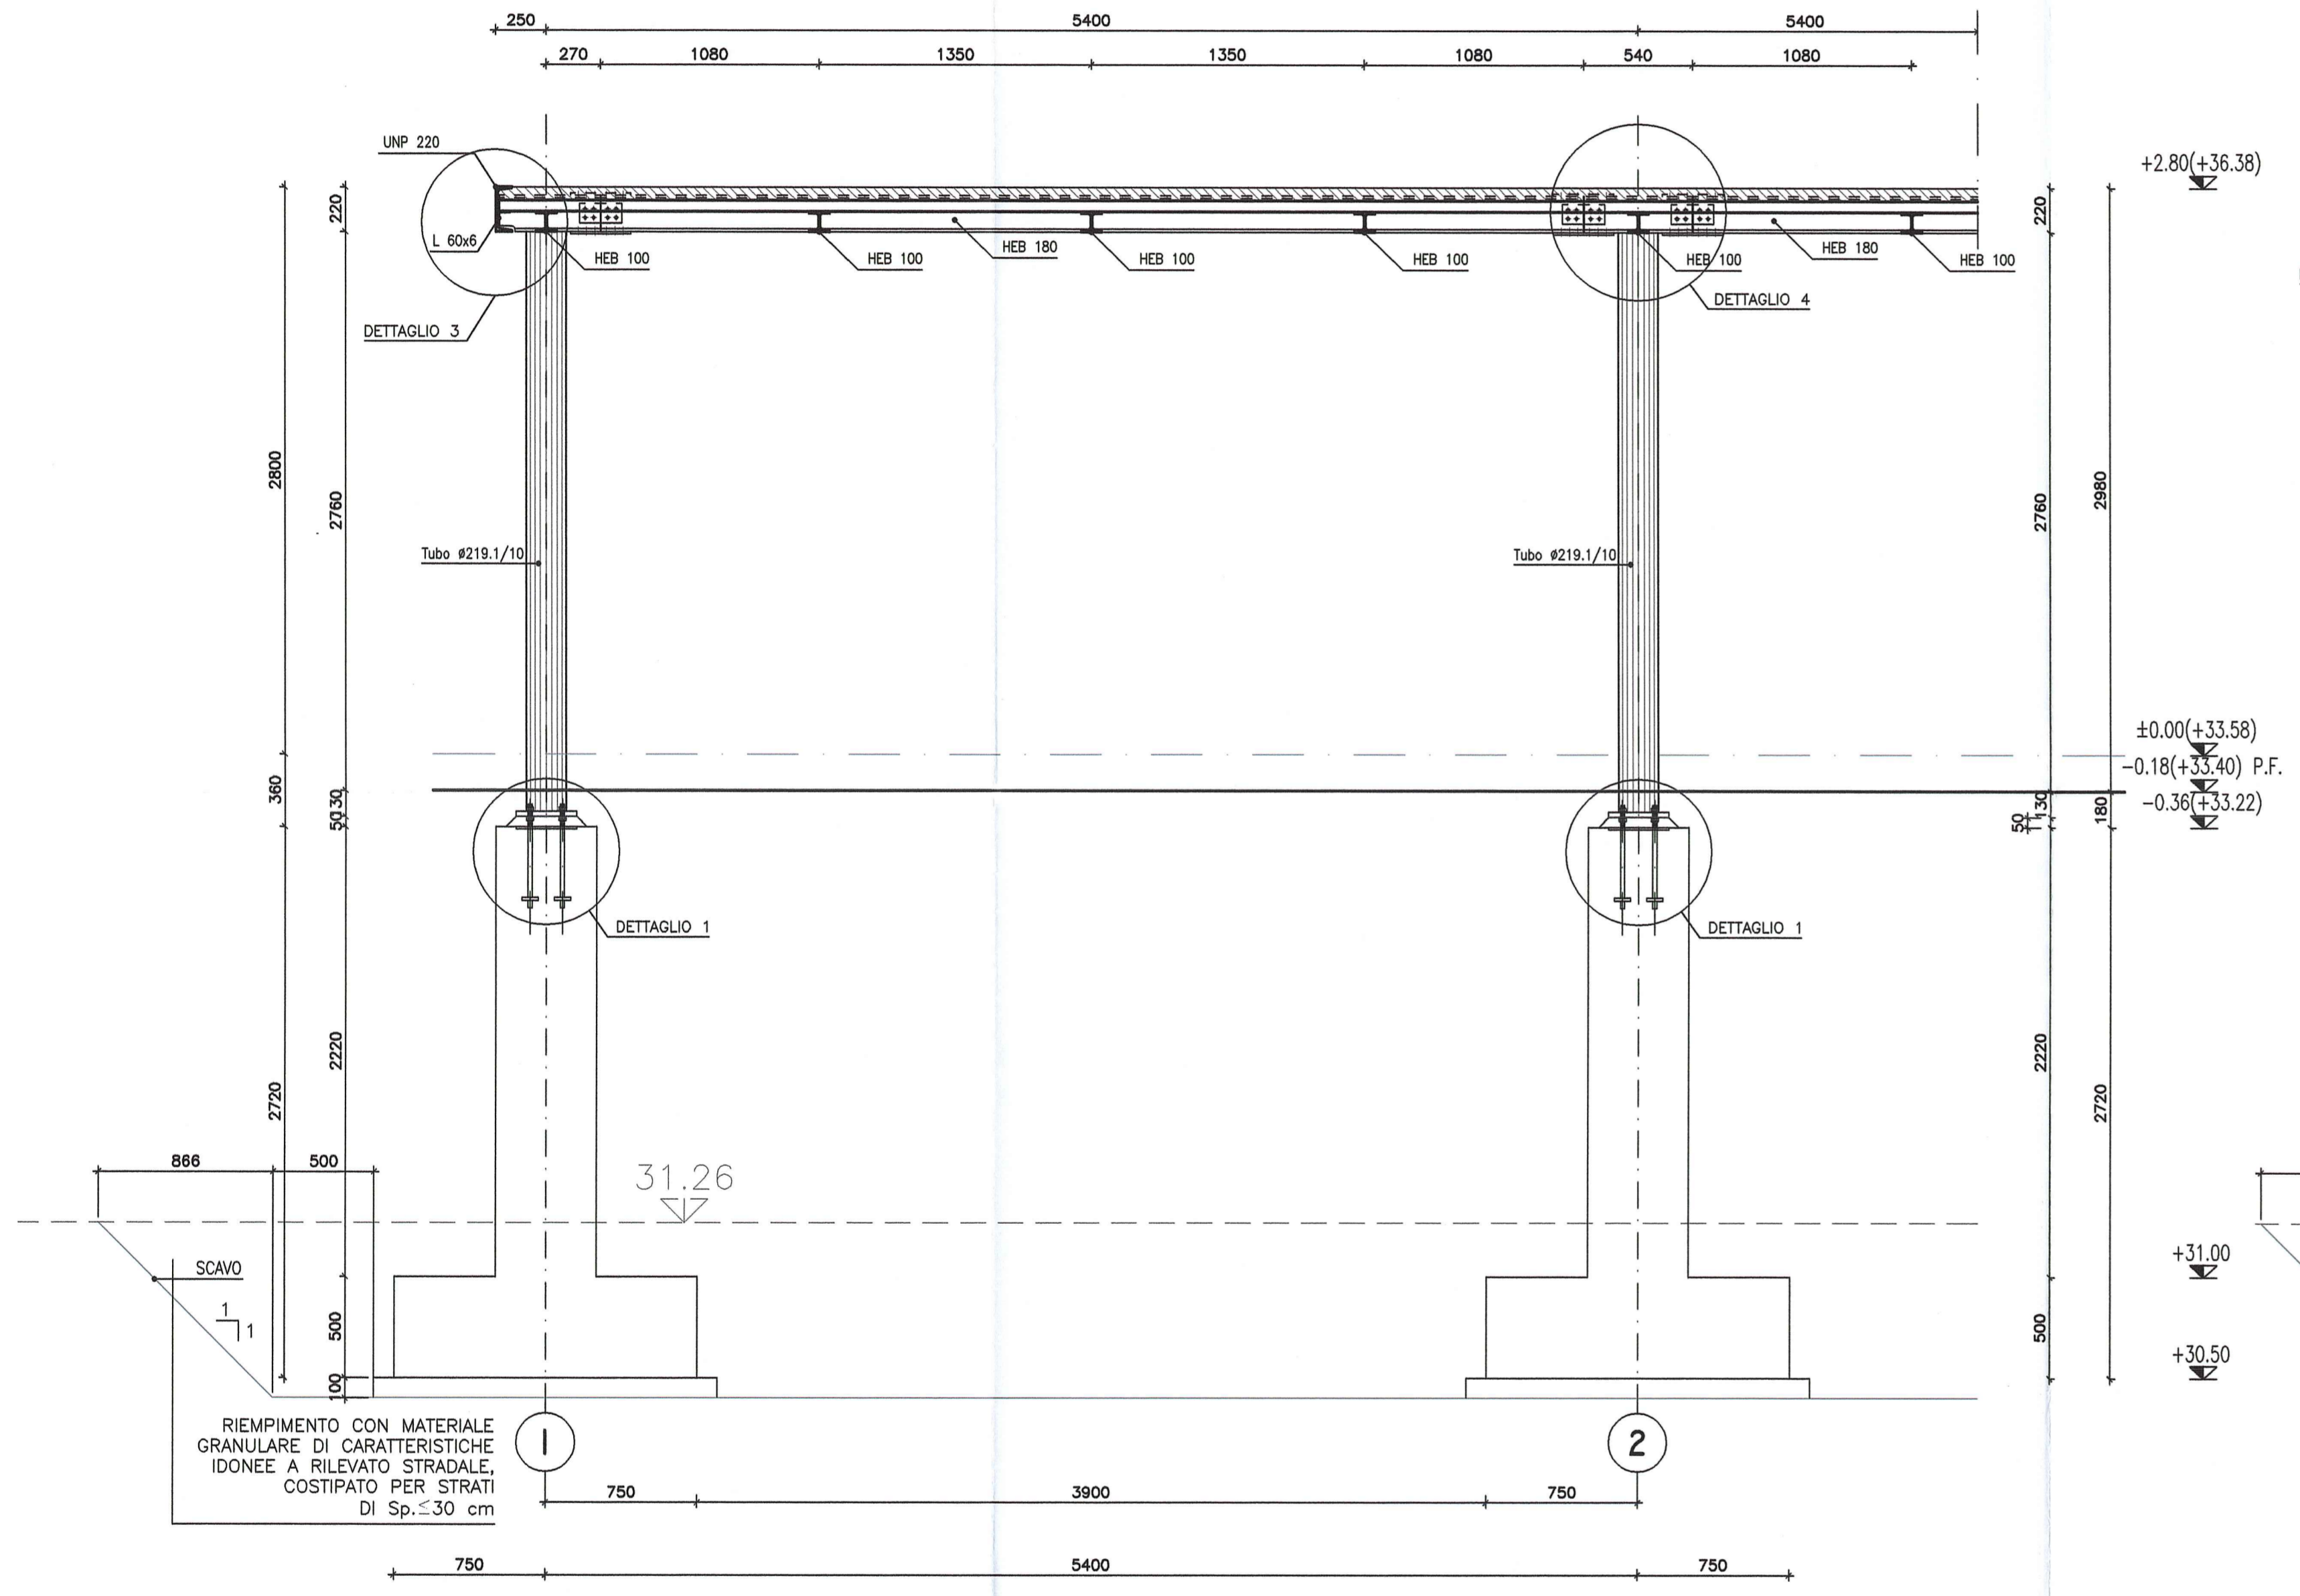

SEZIONE B-B SCALA 1:25

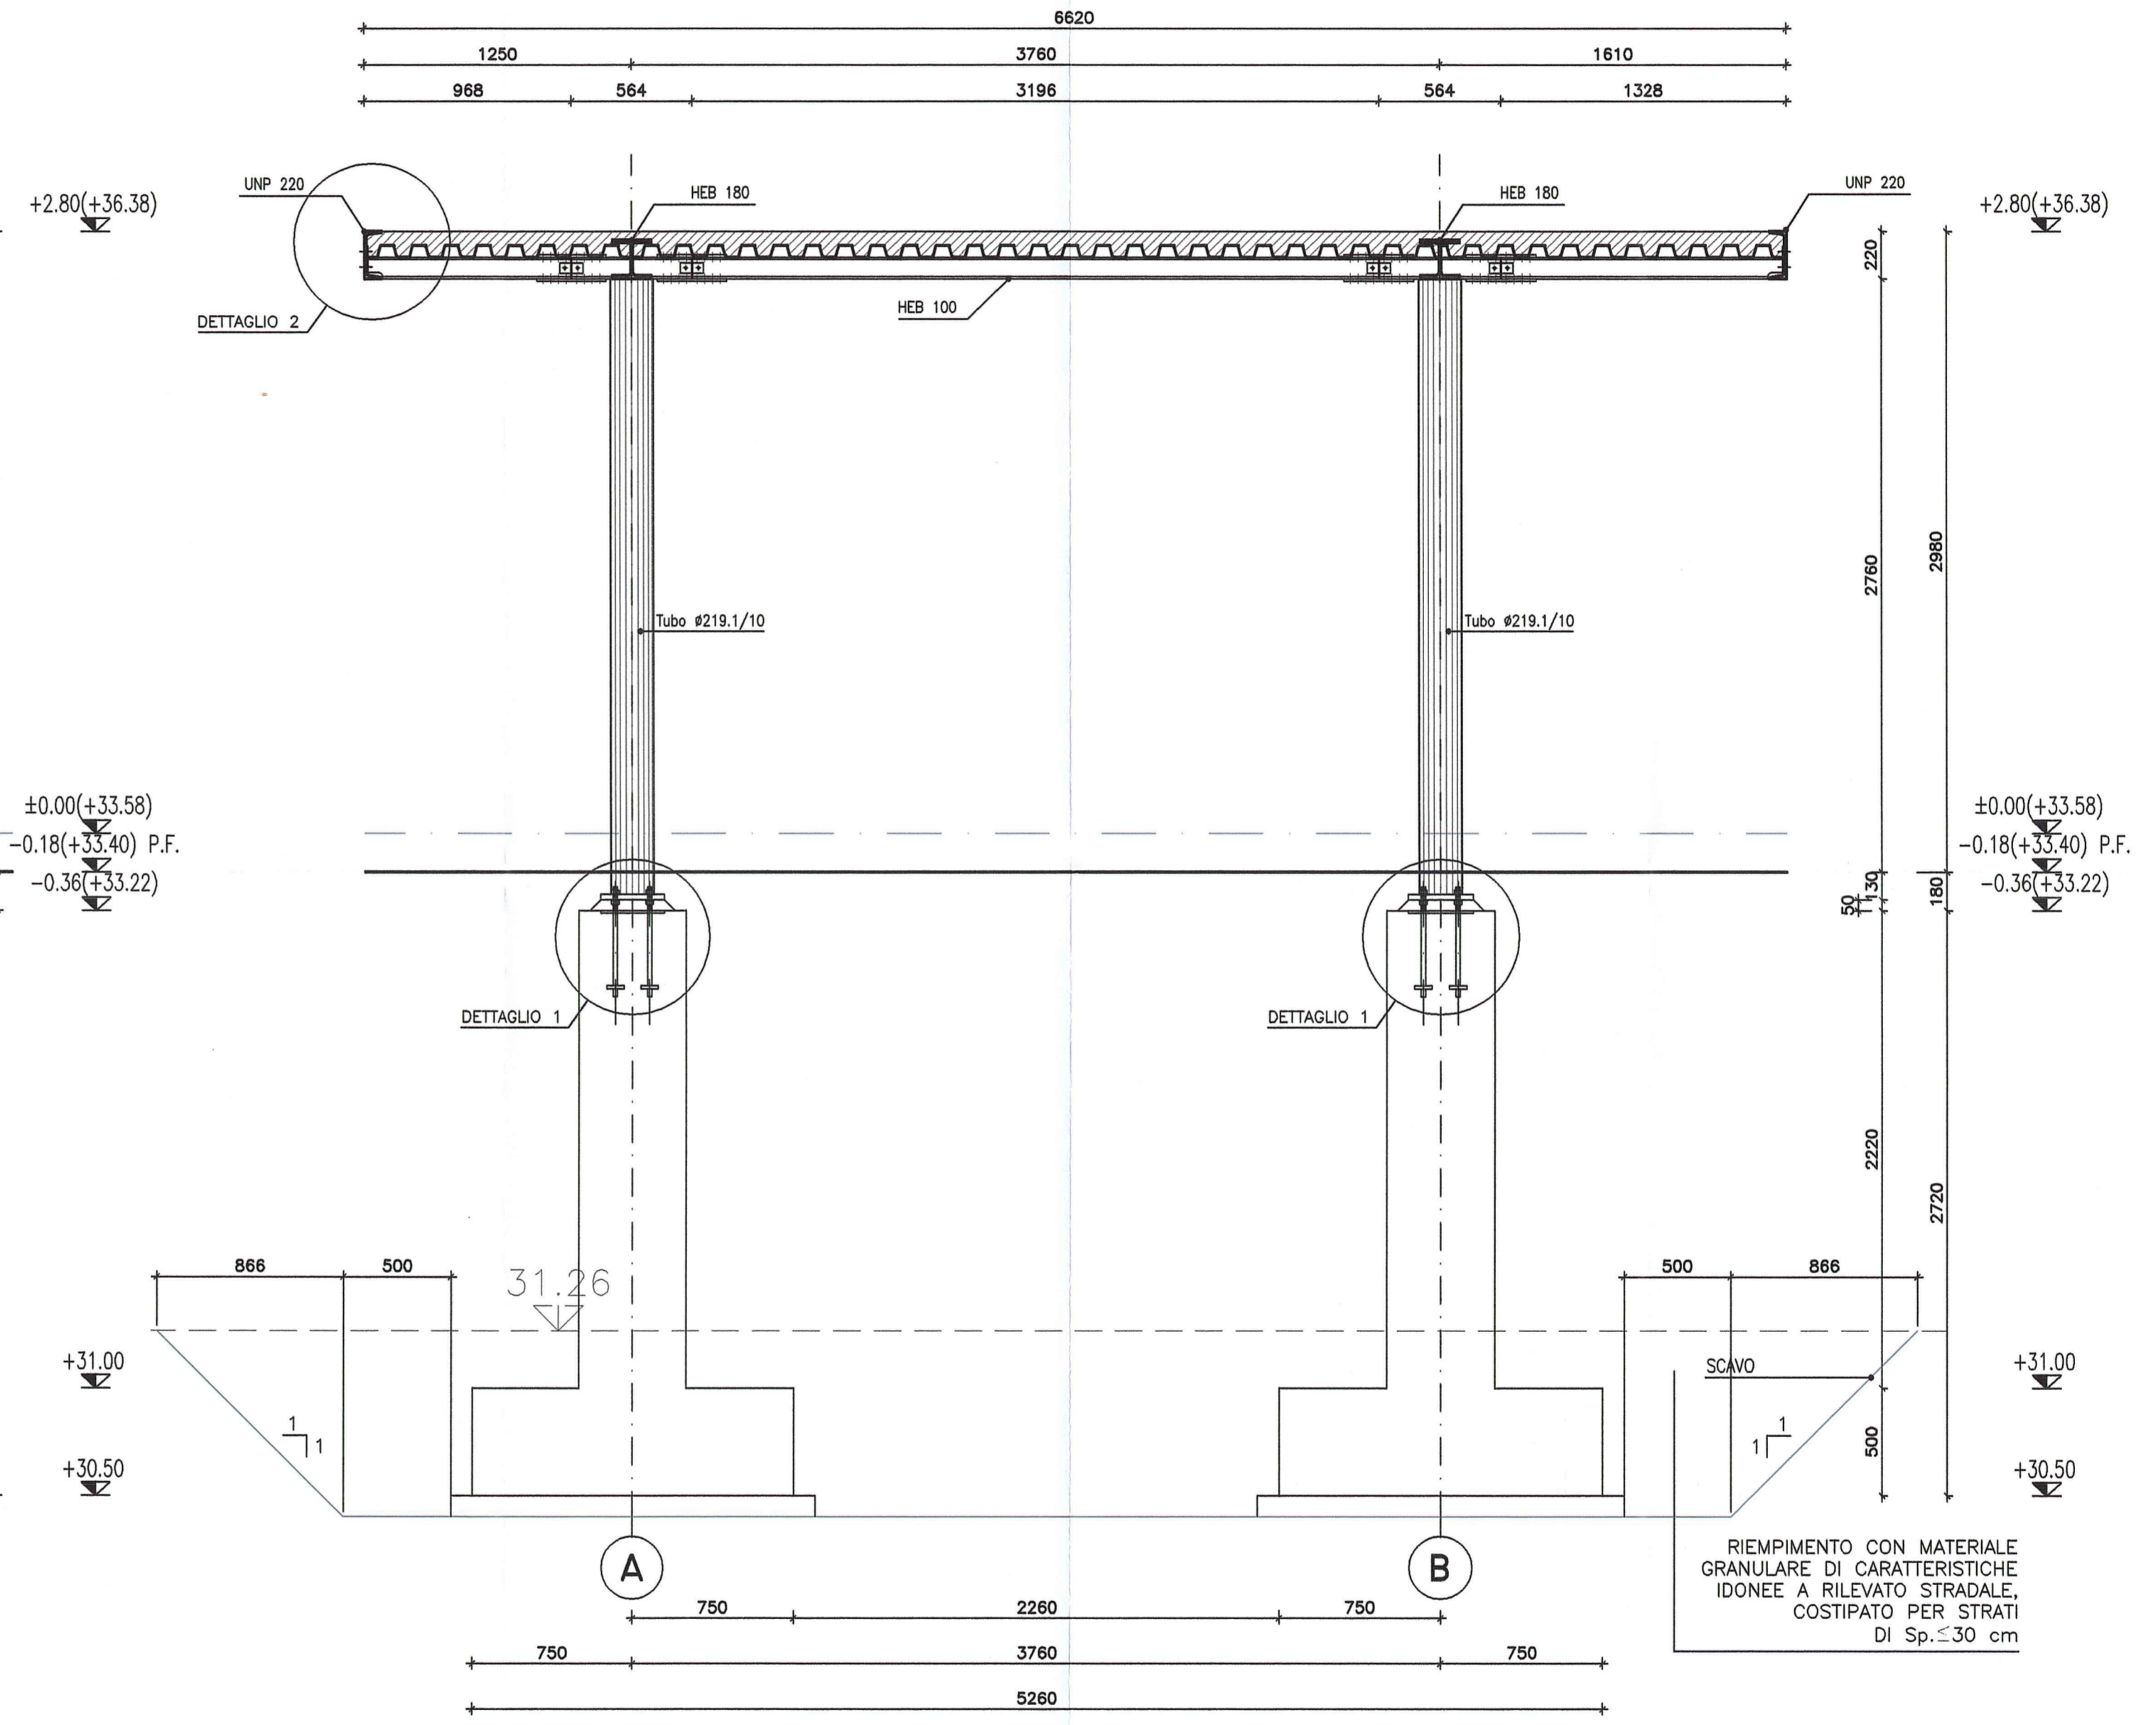

DOCUMENTI DI RIFERIMENTO	
DESCRIZIONE	CODIFICA
CARATTERISTICHE DEI MATERIALI E SPECIFICHE TECNICHE	RAAA1EVSAAE01SSP001.dwg

DESCRIZIONE DELLA MODIFICA:
 Misure aggiunte:
 Indicazioni su scavo e riporto inserite.

Comittente:




AUTOCAMIONALE DELLA CISA S.p.A.
 Via Camboara 26/A - Frazione Ponte Taro - 43015 NOCETO (PR)



Impresa Esecutrice:


PIZZAROTTI
 FONDATA NEL 1910

AUTOSTRADA DELLA CISA A15
RACCORDO AUTOSTRADALE A15/A22
CORRIDOIO PLURIMODALE TIRRENO-BRENNERO
RACCORDO AUTOSTRADALE FRA L'AUTOSTRADA DELLA CISA-FONTEVIVO (PR)
E L'AUTOSTRADA DEL BRENNERO-NOGAROLE ROCCA (VR). I LOTTO.
 C.U.P. G61B04000060008 C.I.G. 307068161E

PROGETTO ESECUTIVO

AUTOCAMIONALE DELLA CISA S.p.A.
 Il Direttore TIBRE:  Il Responsabile/Procedimento:  Il Presidente: 

IMPRESA PIZZAROTTI & C. S.p.A.
 Il Direttore Tecnico:  **PIZZAROTTI & C. S.p.A.**
 Il Responsabile di Progetto:  **Ing. Luca Bondanelli**

PROGETTAZIONE DI:
 **PIZZAROTTI**
 FONDATA NEL 1910

A.T.I.: **idrosse** **rocksoil** **VIA**
 INGEGNERIA MANIFATTURA MANIFATTURE
 Il Progettista:
Ing. Giovanni Piazza
 Ordine degli Ingegneri della Provincia di Parma n. 4282
 Coordinatore per la Sicurezza in fase di Progettazione:
Ing. Giovanni Maria Cepparotti
 Ordine degli Ingegneri della Provincia di Viterbo n. 392

Consulenza specialistica a cura di:
 NA
 Progettista Responsabile della Direzione Progettazione:
Impresa Pizzarotti & C. S.p.A.
Ing. Pietro Mazzoli
 Ordine degli Ingegneri della Provincia di Parma n. 824

Titolo Elaborato:		Svincoli ed autostazioni o aree di servizio Autostazione Treccasali - Terre Verdiane Aree esterne: Pensilina edificio C1 Sezioni pensilina metallica		Data Emissione Progetto:	18/03/2014																								
Identif. Elaborato:		<table border="1"> <tr> <th>N.RO IDENTIFICATIVO</th> <th>CODICE COMMESA</th> <th>LOTTO</th> <th>FASE</th> <th>INTE</th> <th>AMBITO</th> <th>CAL. OPERA</th> <th>N.RO OPERA</th> <th>PARTI OPERA</th> <th>TIPO DOC.</th> <th>N.RO PROGR. DOC.</th> <th>REVISIONE</th> </tr> <tr> <td></td> <td>RAAA</td> <td>1</td> <td>E</td> <td>V</td> <td>SA</td> <td>EA</td> <td>01</td> <td>S</td> <td>SZ</td> <td>001</td> <td>B</td> </tr> </table>		N.RO IDENTIFICATIVO	CODICE COMMESA	LOTTO	FASE	INTE	AMBITO	CAL. OPERA	N.RO OPERA	PARTI OPERA	TIPO DOC.	N.RO PROGR. DOC.	REVISIONE		RAAA	1	E	V	SA	EA	01	S	SZ	001	B	Scale:	1:25
N.RO IDENTIFICATIVO	CODICE COMMESA	LOTTO	FASE	INTE	AMBITO	CAL. OPERA	N.RO OPERA	PARTI OPERA	TIPO DOC.	N.RO PROGR. DOC.	REVISIONE																		
	RAAA	1	E	V	SA	EA	01	S	SZ	001	B																		
<table border="1"> <tr> <th>Rev.</th> <th>Data</th> <th>DESCRIZIONE REVISIONE</th> <th>Redatto</th> <th>Controllato</th> <th>Approvato</th> </tr> <tr> <td>B</td> <td>08/04/2015</td> <td>REVISIONE A SEGUITO ISTRUTTORIA A15 Novembre 2014</td> <td>M. ROVAGNA</td> <td>G. PIAZZA</td> <td>MAZZOLI</td> </tr> <tr> <td>A</td> <td>02/07/2014</td> <td>REVISIONE PROGETTO ESECUTIVO</td> <td>M. ROVAGNA</td> <td>G. PIAZZA</td> <td>MAZZOLI</td> </tr> </table>												Rev.	Data	DESCRIZIONE REVISIONE	Redatto	Controllato	Approvato	B	08/04/2015	REVISIONE A SEGUITO ISTRUTTORIA A15 Novembre 2014	M. ROVAGNA	G. PIAZZA	MAZZOLI	A	02/07/2014	REVISIONE PROGETTO ESECUTIVO	M. ROVAGNA	G. PIAZZA	MAZZOLI
Rev.	Data	DESCRIZIONE REVISIONE	Redatto	Controllato	Approvato																								
B	08/04/2015	REVISIONE A SEGUITO ISTRUTTORIA A15 Novembre 2014	M. ROVAGNA	G. PIAZZA	MAZZOLI																								
A	02/07/2014	REVISIONE PROGETTO ESECUTIVO	M. ROVAGNA	G. PIAZZA	MAZZOLI																								