



DESCRIZIONE	CODIFICA
CARATTERISTICHE DEI MATERIALI E SPECIFICHE TECNICHE	RAAA1EVSAAE01SSP001.dwg

DESCRIZIONE DELLA MODIFICA:
 Inserirli riferimenti ai particolari
 Inserire scavi e descrizione dei riinterri
 Inserire quotature richieste
 Cambiare la squadratura e la composizione dell'elaborato per rispondere alle richieste


SEZIONE A-A SCALA 1:25

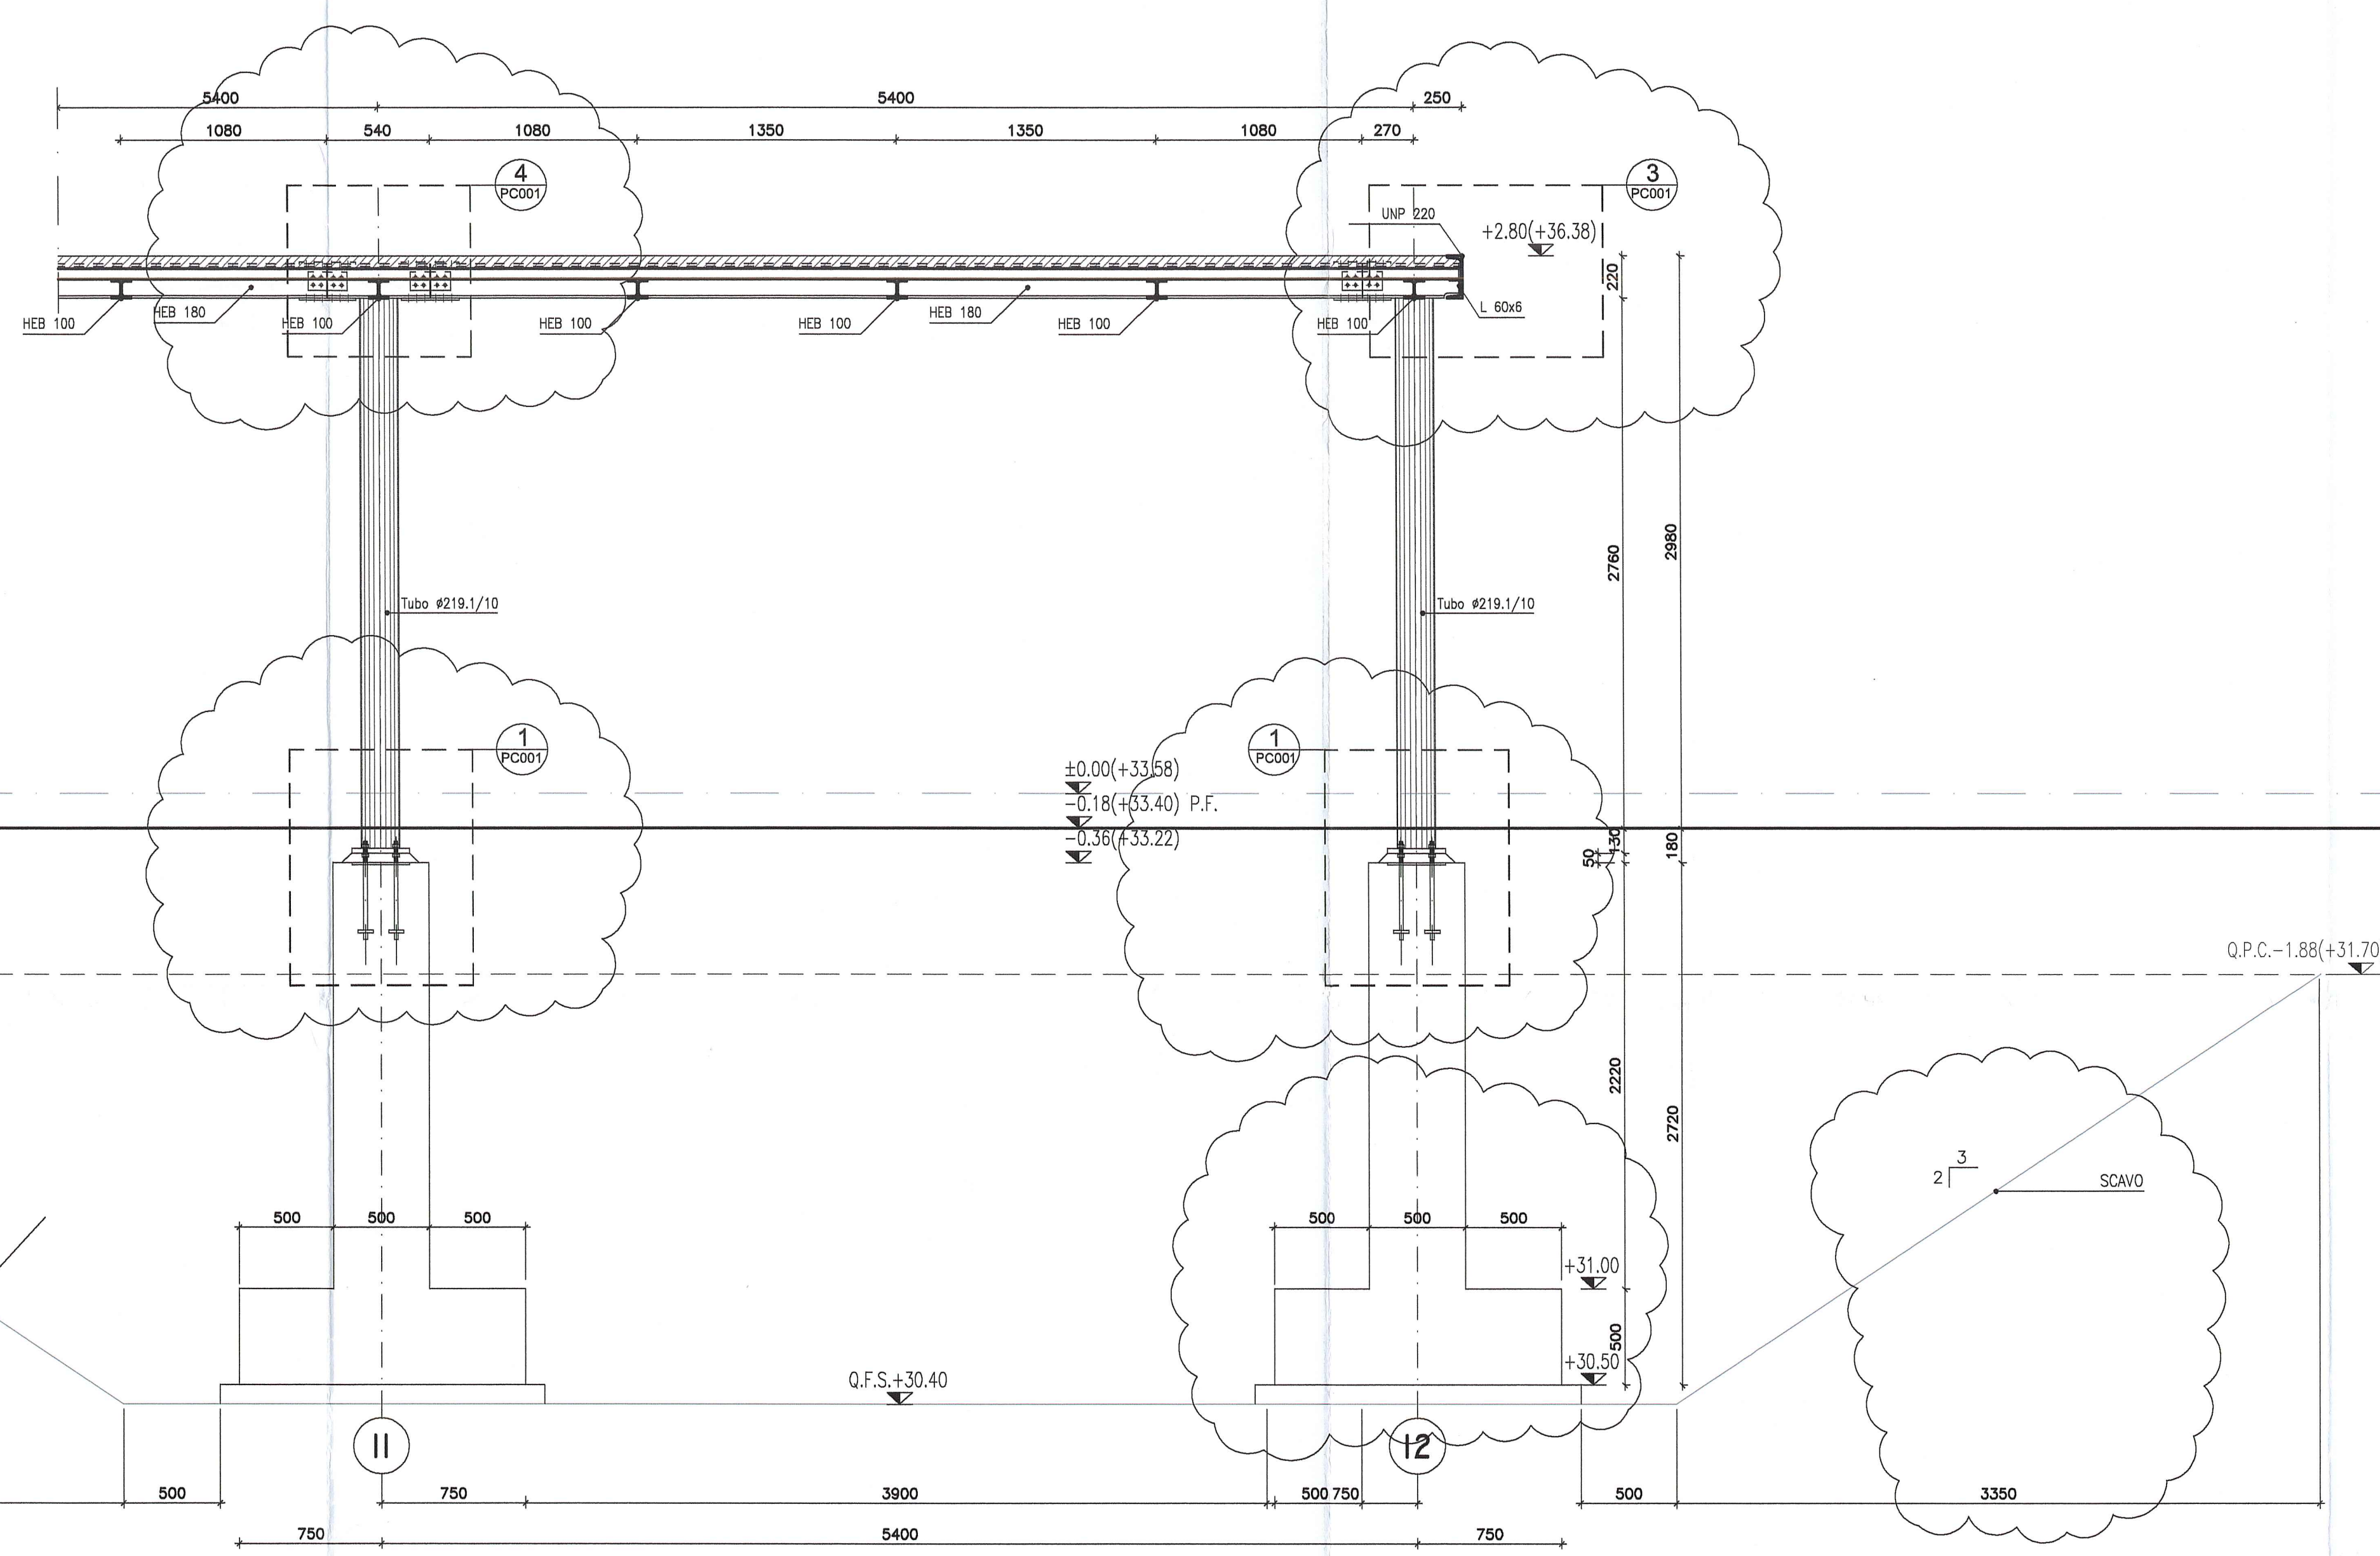

SEZIONE B-B SCALA 1:25

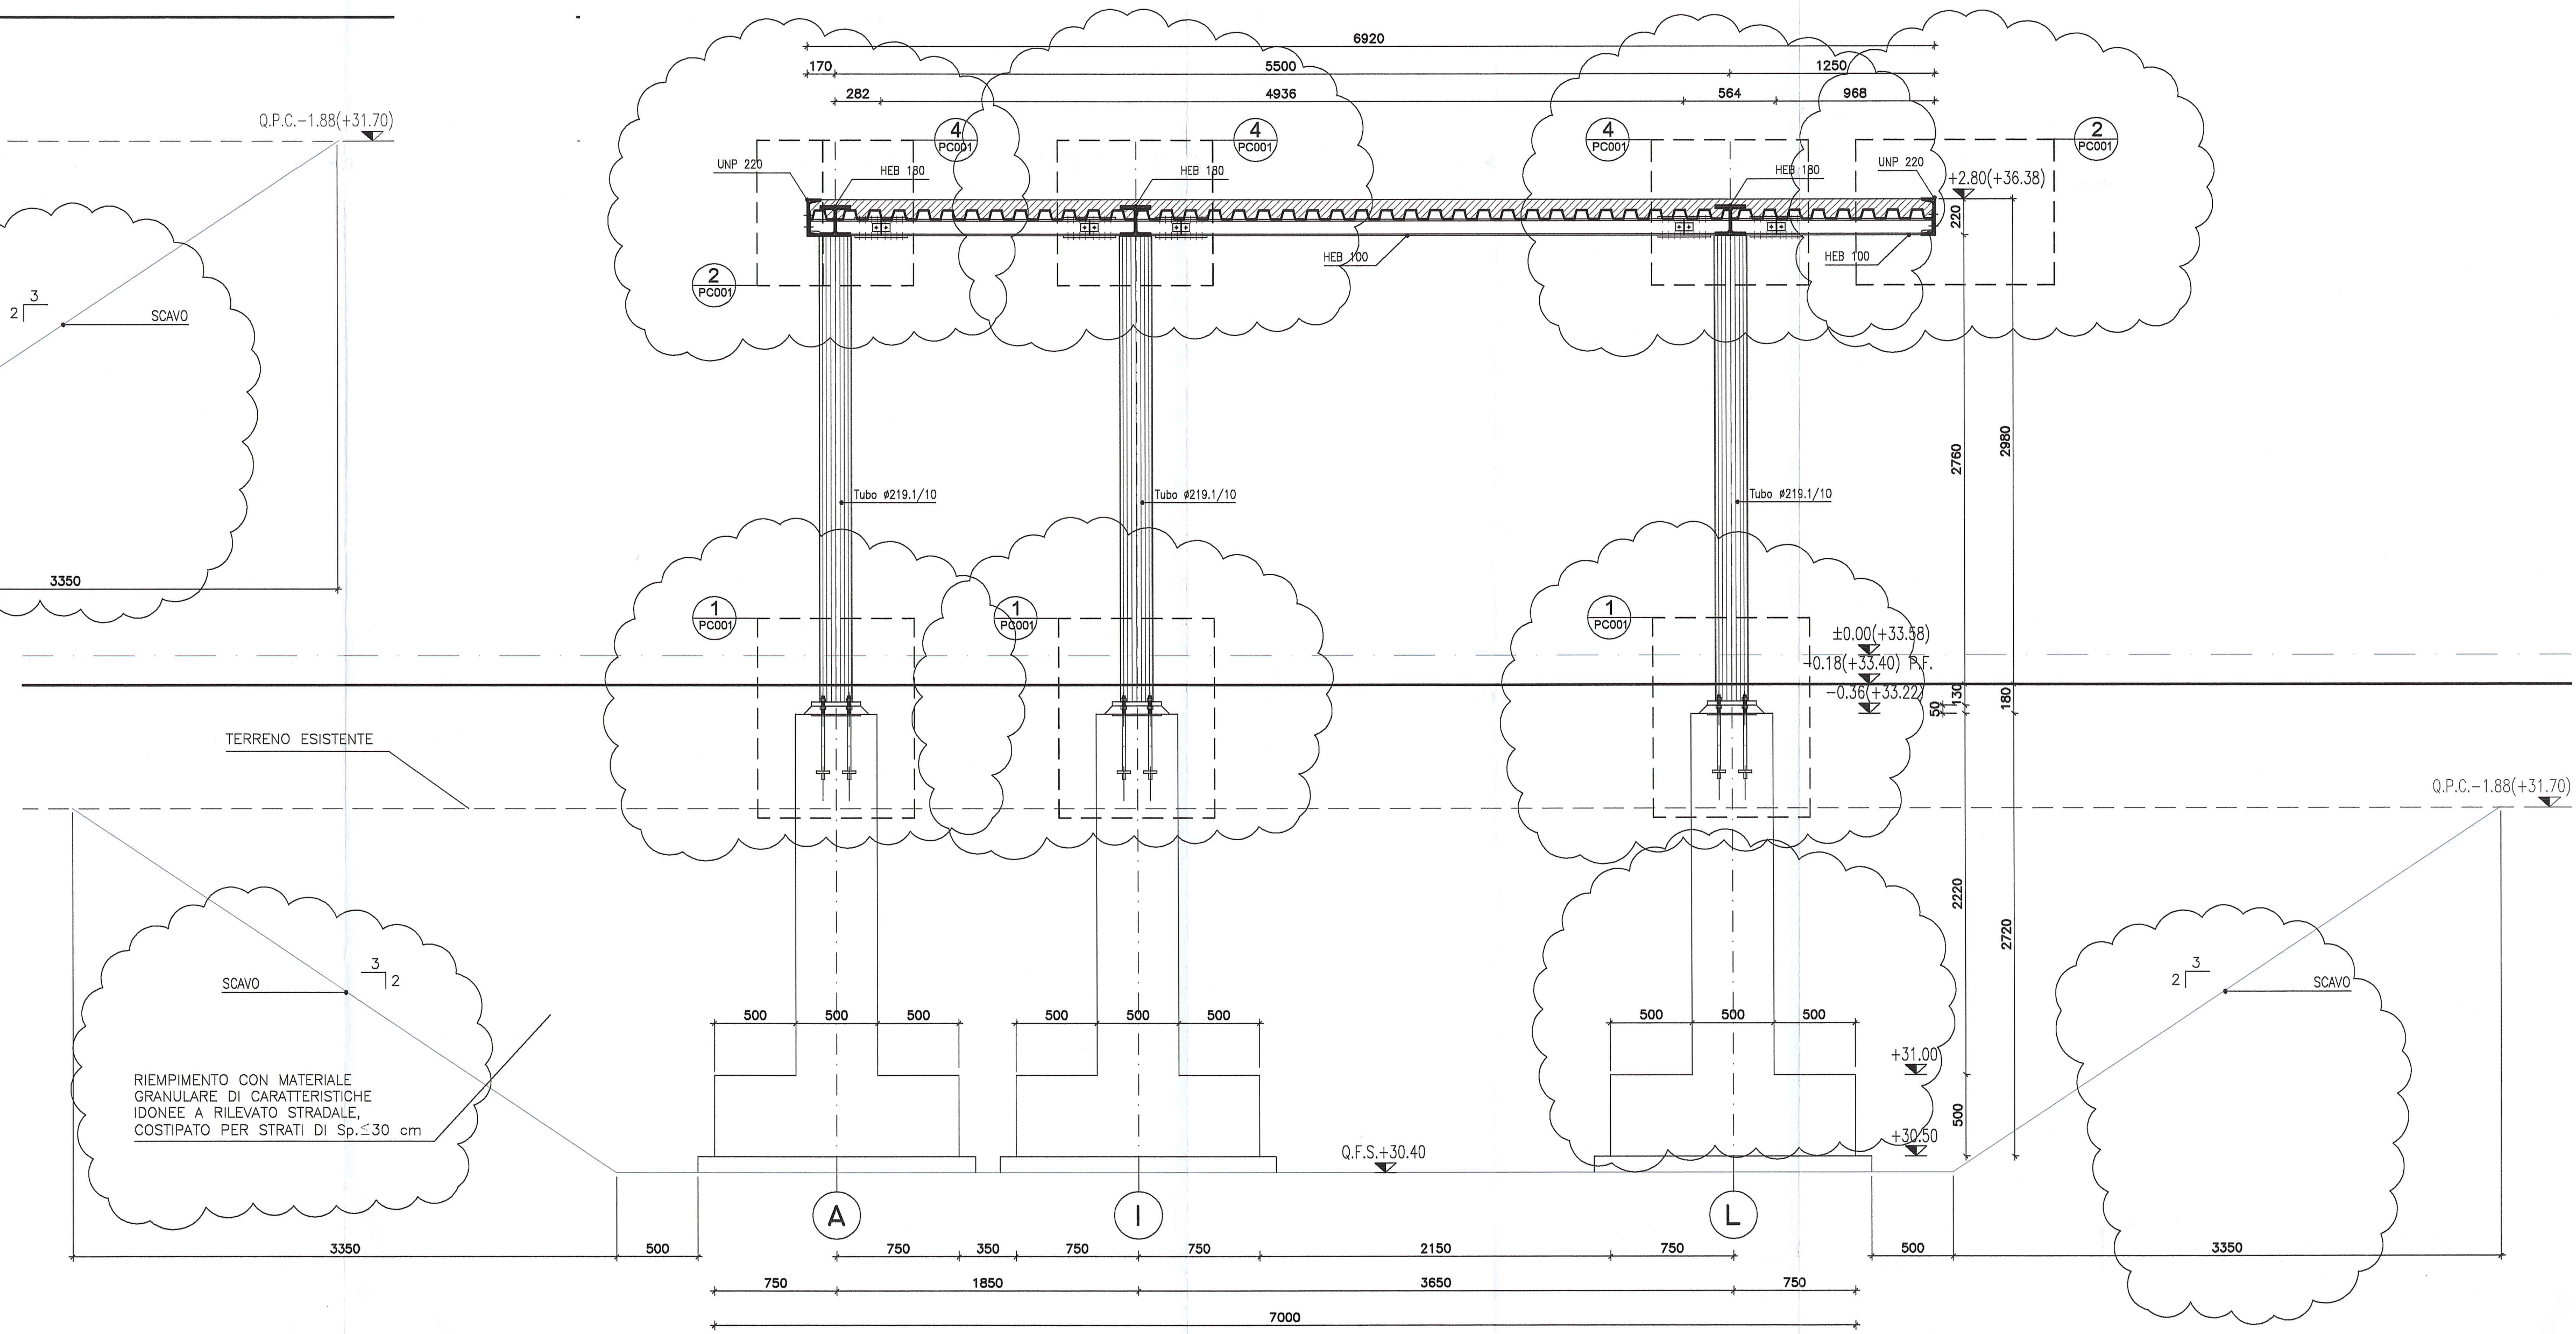

SEZIONE C-C SCALA 1:25

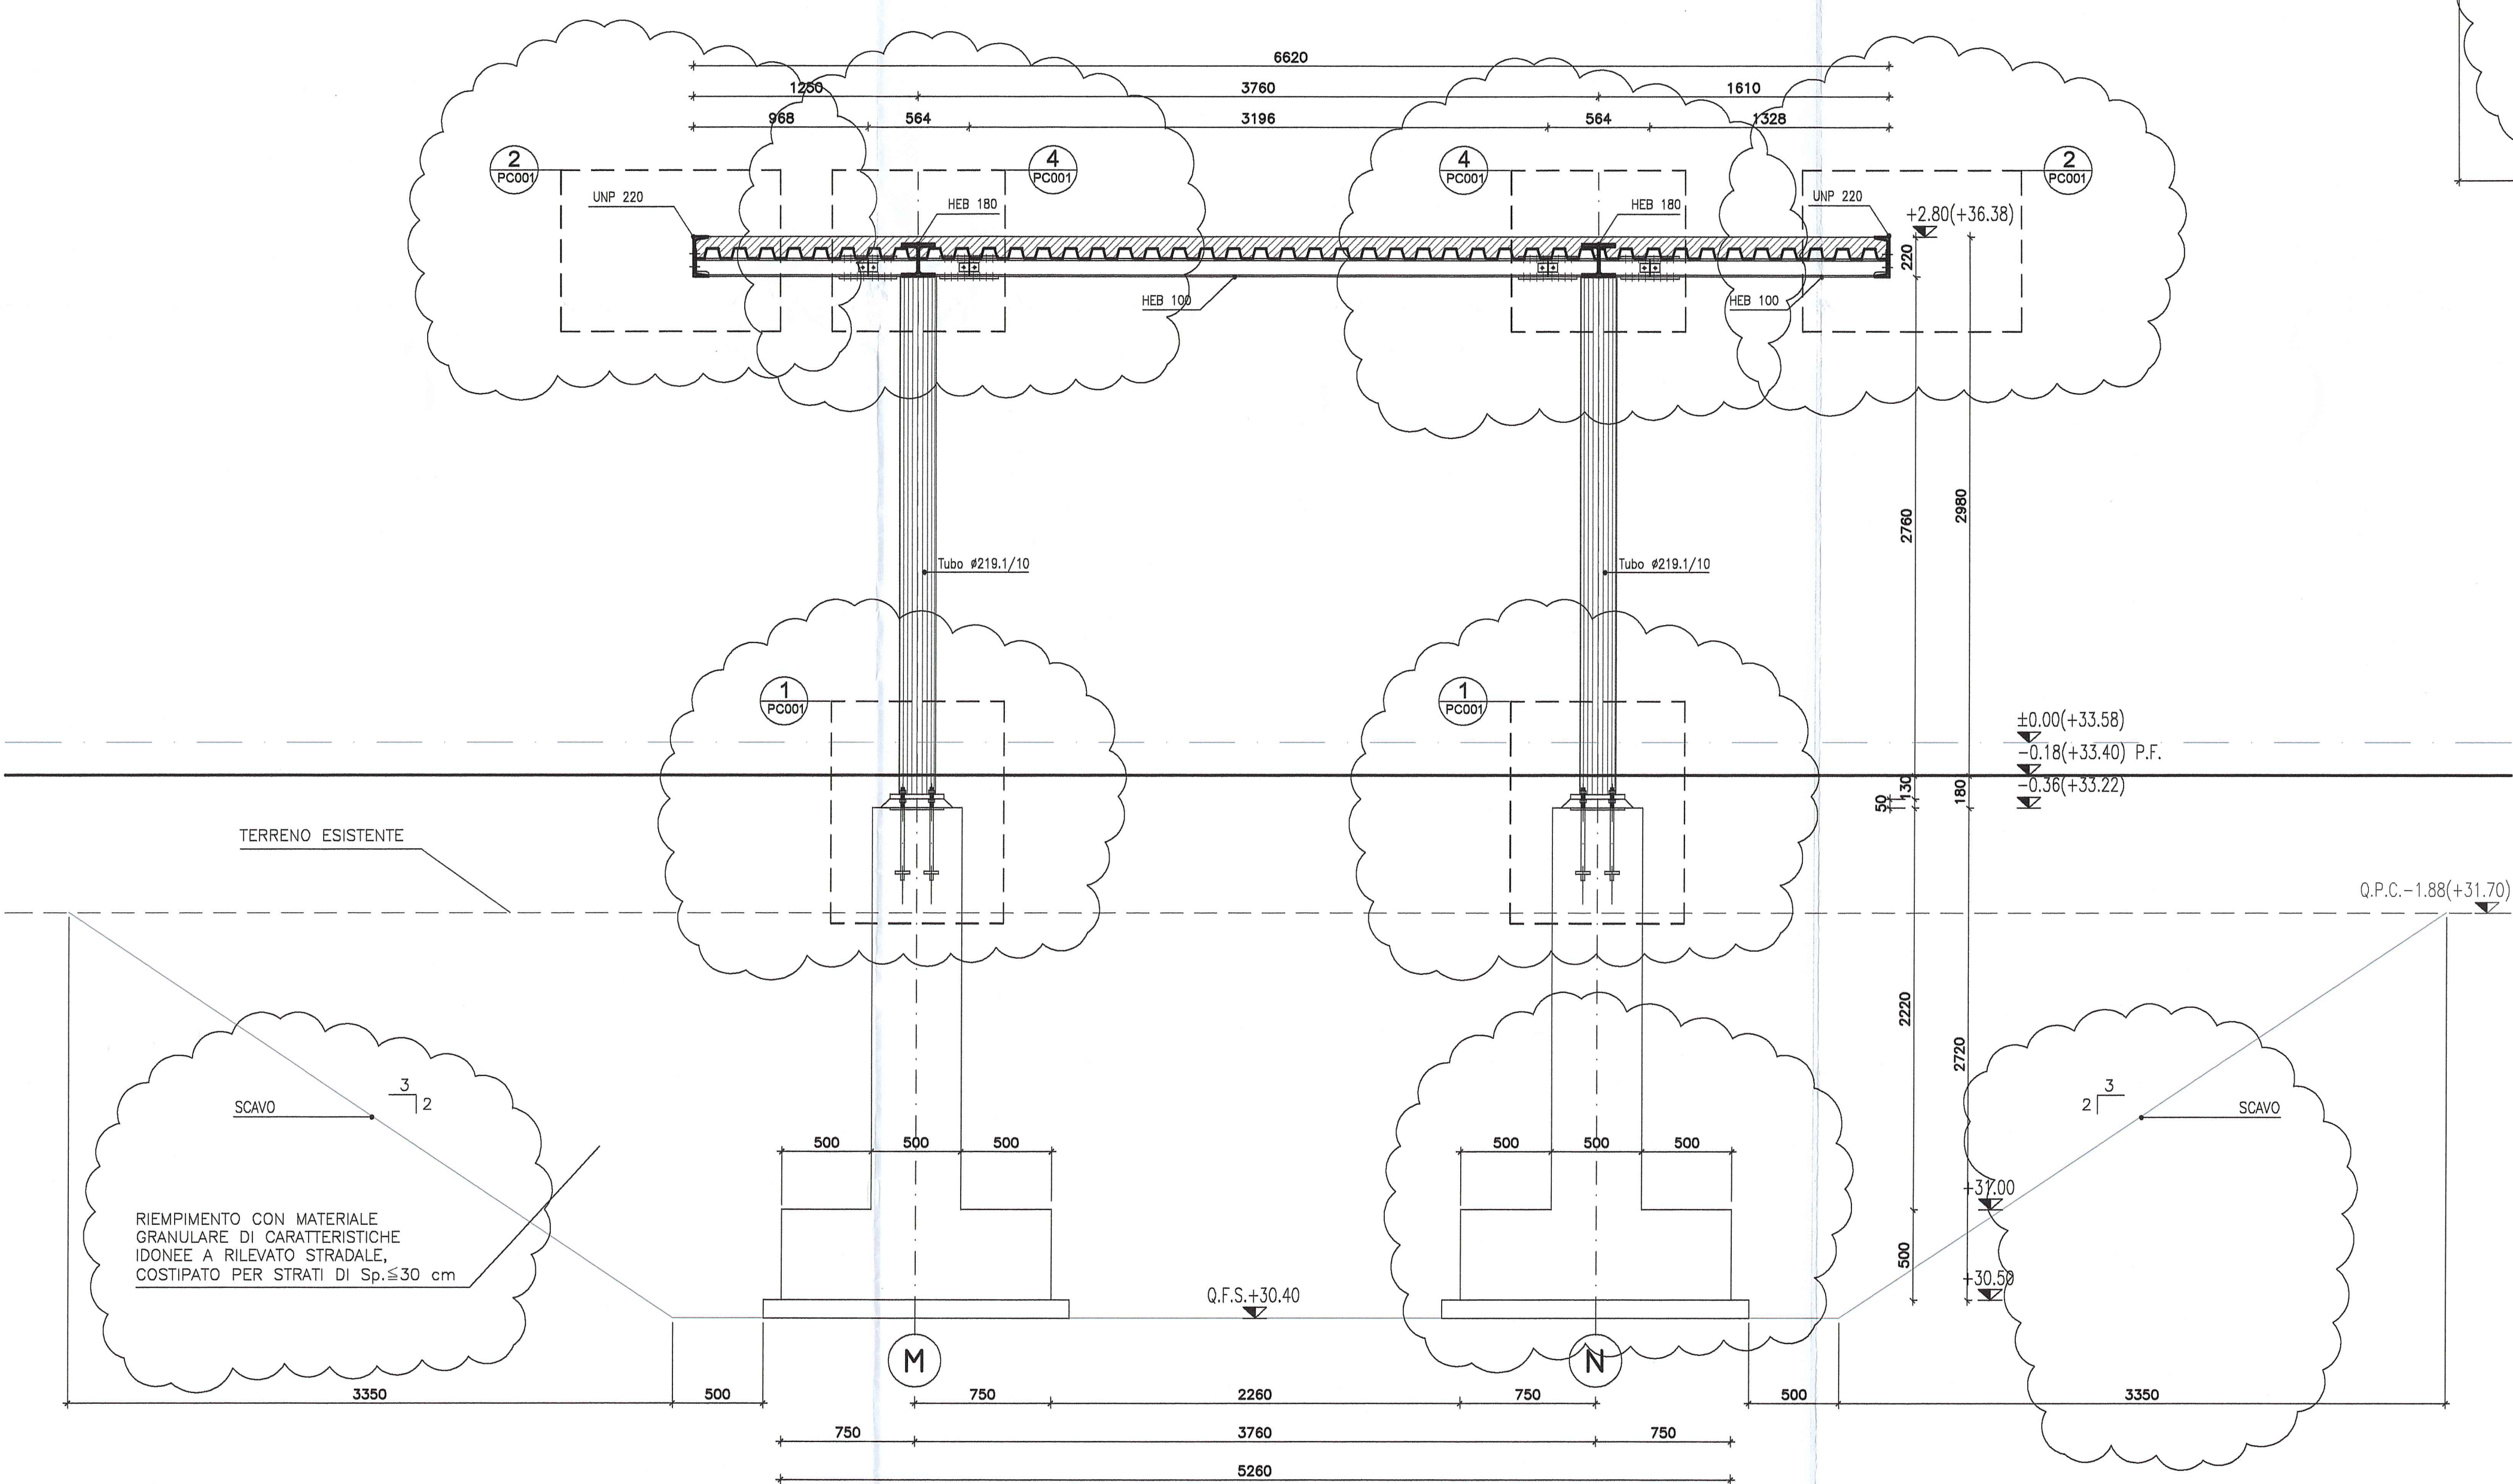

Autocamionale della CISA S.p.A.
 Via Camboara 26/A - Frazione Ponte Taro - 43015 NOCETO (PR)

PIZZAROTTI
 FONDATA NEL 1910

**AUTOSTRADA DELLA CISA A15
 RACCORDO AUTOSTRADALE A15/A22
 CORRIDOIO PLURIMODALE TIRRENO-BRENNERO
 RACCORDO AUTOSTRADALE FRA L'AUTOSTRADA DELLA CISA-FONTEVIVO (PR)
 E L'AUTOSTRADA DEL BRENNERO-NOGAROLE ROCCA (VR), I LOTTO.**
 C.U.F. G6180400060008 C.I.G. 307068161E

PROGETTO ESECUTIVO

AUTOCAMIONALE DELLA CISA S.p.A. **Il Direttore:** **Il Presidente:**

IMPRESA PIZZAROTTI ING. ARCHITETTO UFFICIO S.p.A. **Il Direttore Tecnico:** **Il Geologo:** NA

PROGETTAZIONE DI: **PIZZAROTTI** **Il Progettista:** Ing. Giovanni Maria Cepparotti
 A.T.I. **idroses** **rock soil** **VIA** **Il Coordinatore per la Sicurezza in fase di Progettazione:** Ing. Giovanni Maria Cepparotti

Consulenza specialistica e cure di: **NA** **Il Progettista Responsabile in fase di Progettazione:** Ing. Pietro Mazzoli

Titolo Elaborato: **Svincoli ed autostazioni o aree di servizio
 Autostazione Treccasali - Terre Verdiane
 Aree esterne: Pensilina parcheggio A1
 Sezioni A-A B-B C-C** **Data Emissione Progetto:** 18/03/2014

Identif. Elaborato: **RAAA** **1** **E** **V** **SA** **EA** **D1** **S** **BZ** **OD2** **B**

REVISIONE A SEGUITO ISTRUTTORIA A15 Novembre 2014 **M. BOVAGNA** **G. PIAZZA**
 EMISSIONE A SEGUITO ISTRUTTORIA ASP/PA/11/140023104EU **M. BOVAGNA** **G. PIAZZA**
 DISEGNO **M. BOVAGNA** **M. BOVAGNA**