Pilastrata 26

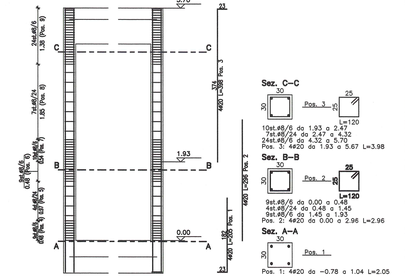

Pilastrata 27

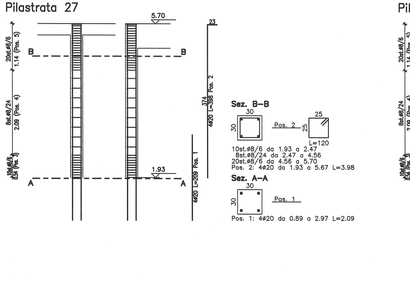

Pilastrata 28

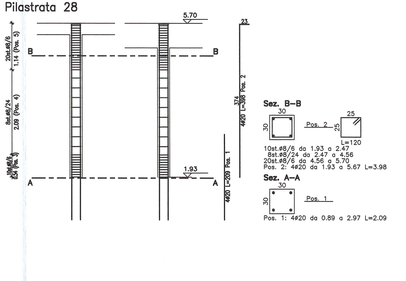

Pilastrata 29

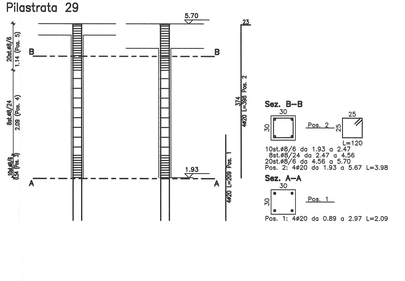

Pilastrata 30

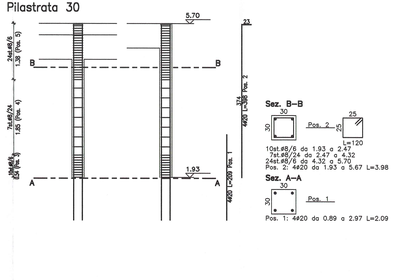

Pilastrata 31

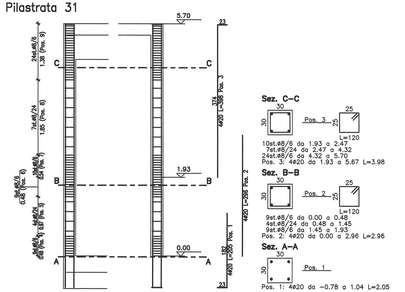

Pilastrata 32

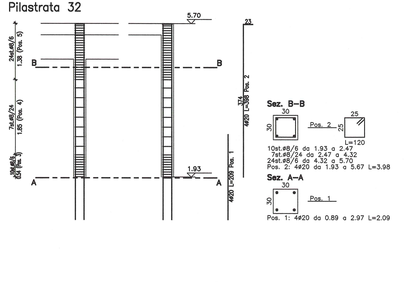

Pilastrata 33

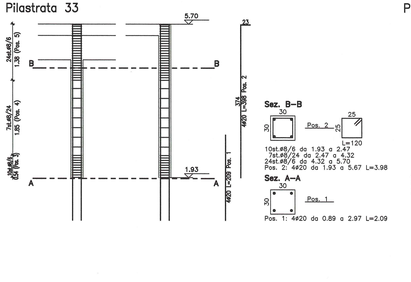

Pilastrata 34

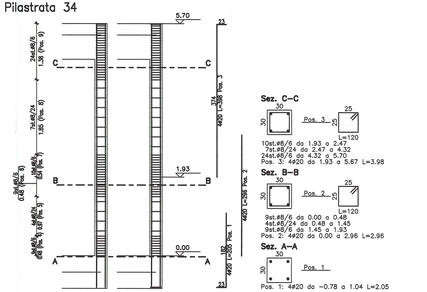

Pilastrata 35

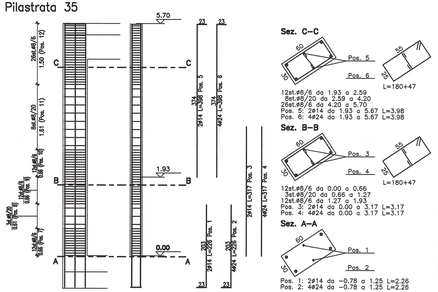

Pilastrata 36

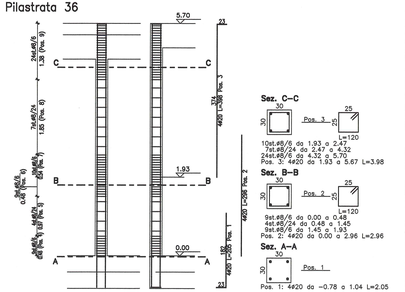

Pilastrata 37

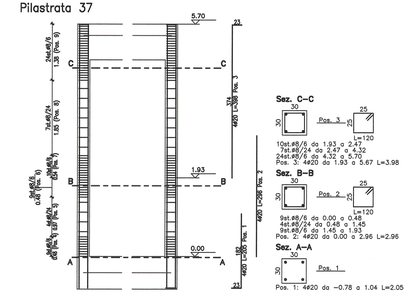

Pilastrata 38

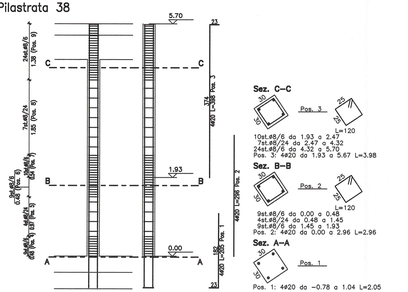

Pilastrata 39

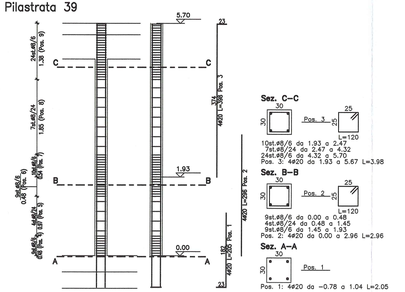

Pilastrata 40

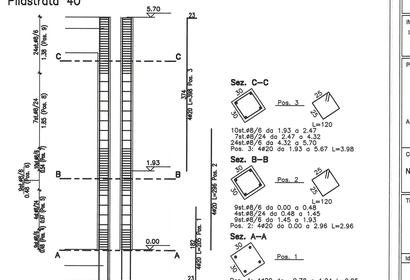

N.B.
La quota ±0.00 indicata nell'elaborato si riferisce alla quota assoluta: +31.30

DOCUMENTI DI RIFERIMENTO

DESCRIZIONE	CODIFICA
CARATTERISTICHE DEI MATERIALI E SPECIFICHE TECNICHE	RAAA1EVSAEA01SSP001.dwg

Committente:

AUTOCAMIONALE DELLA CISA S.P.A.
Via Camboara 26/A - Frazione Ponte Taro - 43015 NOCETO (PR)

Impresa Esecutrice:

PIZZAROTTI FONDATA NEL 1910

AUTOSTRADA DELLA CISA A15
RACCORDO AUTOSTRADALE A15/A22
CORRIDOIO PLURIMODALE TIRRENO-BRENNERO
RACCORDO AUTOSTRADALE FRA L' AUTOSTRADA DELLA CISA-FONTEVIVO (PR)
E L' AUTOSTRADA DEL BRENNERO-NOGAROLE ROCCA (VR). I LOTTO.

C.U.P. G61B04000060008 | C.I.G. 307068161E

PROGETTO ESECUTIVO

AUTOCAMIONALE DELLA CISA S.p.A.
Il Direttore TIBRE: | Il Responsabile del Procedimento: | Il Presidente:

IMPRESA PIZZAROTTI & C. S.p.A.
Il Direttore Tecnico: *Il Responsabile di Progetto Dott. Ing. Luca Bondanelli*

Il Geologo: NA

PROGETTAZIONE DI:
PIZZAROTTI FONDATA NEL 1910
A.T.I.: idroesse engineering | ROCKSOIL S.p.A. | VIA

Il Progettista: Ing. Giovanni Piazza
Ordine degli Ingegneri della Provincia di Parma n. 2295

Coordinatore per la Sicurezza in fase di Progettazione: Ing. Giovanni Maria Cepparotti
Ordine degli Ingegneri della Provincia di Viterbo n. 392

Consulenza specialistica a cura di: NA

Progettista Responsabile integrazione prestazioni Lavori Specialistiche:
Ingegneria Pizzarotti & C. S.p.A.
Ing. Pietro Mezzoli
Ordine degli Ingegneri della Provincia di Parma n. 821

Titolo Elaborato:
Svincoli ed autostazioni o aree di servizio
Autostazione Trecasali -Terre Verdiane
Edifico A1: "area operativa esattori": Armatura pilastri 2/2

Data Emissione Progetto: 18/03/2014
Scala: 1:50/1:25

Identif. Elaborato:

ILOG IDENTIFICATIVO		FORMATO COMMESSA	LOTTO	FASE	ENTE	AMBITO	CAT. OPERA	NUMERO OPERA	PARTE OPERA	TIPO ELAB.	NUMERO PROGR. ELAB.	REVISIONE
		RAAA	1	E	V	SA	EA	01	B	AR	008	A

Rev.	Data	DESCRIZIONE REVISIONE	Redatto	Controllato	Approvato
A	20/06/2014	REMISSIONE PROGETTO ESECUTIVO	M. ROVAGNA	G. PIAZZA	MAZZOLI

IL PRESENTE DISEGNO NON PUÒ ESSERE COPIATO, RIPRODOTTO O COMUNICATO A TERZI, TOTALMENTE O PARZIALMENTE, SENZA IL CONSENSO SCRITTO DELLA AUTOCAMIONALE DELLA CISA S.p.A. CHE FISSA ANCHE LE CONDIZIONI PER L'EVENTUALE USO. THIS DRAWING MAY NOT BE COPIED, REPRODUCED OR PUBLISHED, EITHER IN PART OR IN ITS ENTIRETY, WITHOUT THE WRITTEN PERMISSION OF AUTOCAMIONALE DELLA CISA S.p.A. WHICH PROVIDES FOR USE. ALL RIGHTS RESERVED BY LAW.