


DESCRIZIONE DELLA MODIFICA:  
 Inserir scavi, quote e coordinate scavi  
 Tutte le misure sono state trasformate in cm

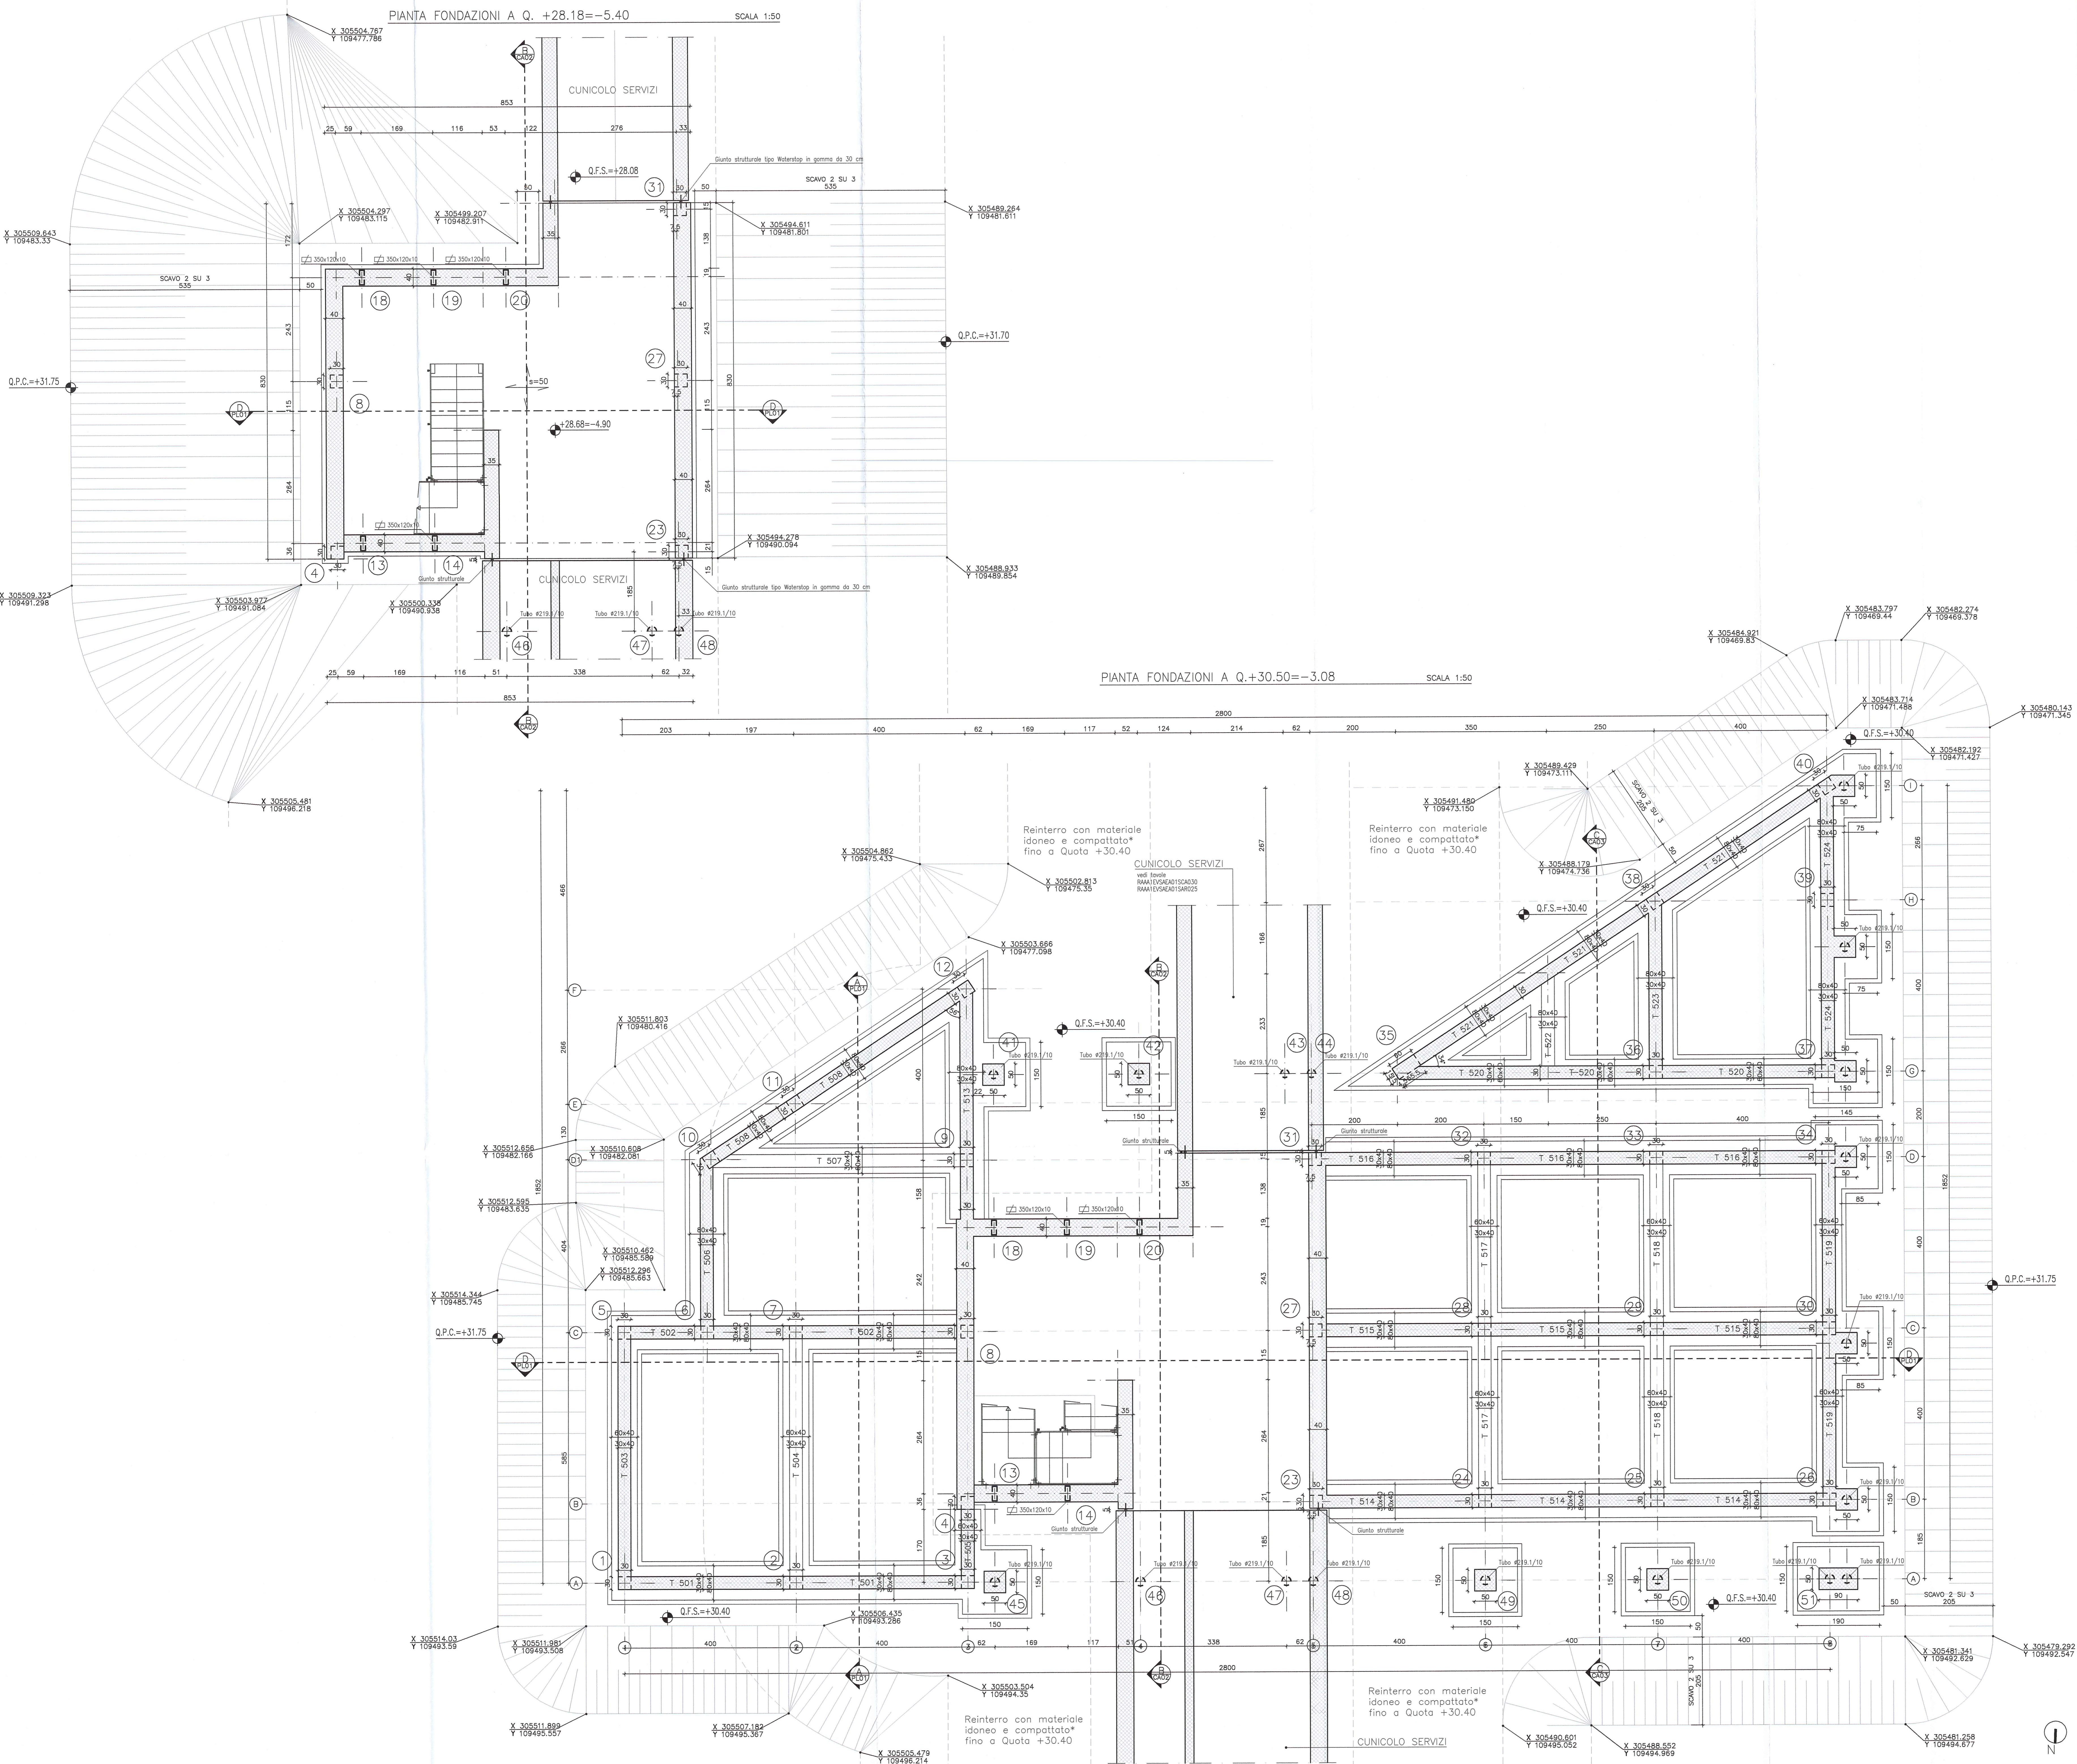

DOCUMENTI DI RIFERIMENTO	
DESCRIZIONE	CODIFICA
CARATTERISTICHE DEI MATERIALI E SPECIFICHE TECNICHE	RAAA1EVSAC01SSP001.dwg

Comitente:

**AUTOCAMIONALE DELLA CISA S.P.A.**  
 Via Camboara 26/A - Frazione Ponte Taro - 43015 NOCETO (PR)

Impresa Esecutrice:

**PIZZAROTTI**  
 FONDATORI NEL 1919

**AUTOSTRADA DELLA CISA A15**  
 RACCORDO AUTOSTRADALE A15/A22  
 CORRIDOIO PLURIMODALE TIRRENO-BRENNERO  
 RACCORDO AUTOSTRADALE FRA L'AUTOSTRADA DELLA CISA-FONTEVIVO (PR)  
 E L'AUTOSTRADA DEL BRENNERO-NOGAROLE ROCCA (VR) I LOTTO.

[C.U.P. G61B0400060008] [C.I.G. 307068161E]

**PROGETTO ESECUTIVO**

AUTOCAMIONALE DELLA CISA S.p.A.  
 Il Direttore TBRSE: *[Signature]* Il Responsabile del Procedimento: *[Signature]* Il Progettista: *[Signature]*

IMPRESA PIZZAROTTI & C. S.p.A.  
 Il Direttore Tecnico: *[Signature]* Il Resp. della Sicurezza: *[Signature]*  
 Dott. Ing. Luca Bondanelli

PROGETTAZIONE DI:

**PIZZAROTTI**  
 FONDATORI NEL 1919

A.T.: **idreosse engineering** **ROCKSOUL** **VIA**

Consulenza specialistica a cura di:

Ing. Giovanni Maria Cepparotti  
 Ordine degli Ingegneri della Provincia di Viterbo n. 392

Ing. Giovanni Maria Cepparotti  
 Ing. Pietro Mazzoli  
 Ordine degli Ingegneri della Provincia di Parma n. 611

Titolo Elaborato: **Svincoli ed autostazioni o aree di servizio**  
**Autostazione Treccasali - Terre Verdiane**  
**Edificio A1: "area operativa esattori": Carpentaria delle fondazioni**

Data Emisione Progetto: 18/03/2014  
 Scale: 1:50

Identif. Elaborato:	DATA	DESCRIZIONE	PROF.	APPR.
1	18/03/2014	REVISIONE A SEGUITO ISTRUZIONE	MAZZOLI	MAZZOLI
2	18/03/2014	REVISIONE PROGETTO ESECUTIVO	MAZZOLI	MAZZOLI
3	18/03/2014	REVISIONE PROGETTO ESECUTIVO	MAZZOLI	MAZZOLI
4	18/03/2014	REVISIONE PROGETTO ESECUTIVO	MAZZOLI	MAZZOLI
5	18/03/2014	REVISIONE PROGETTO ESECUTIVO	MAZZOLI	MAZZOLI