


PIANTA FILI FISSI
SCALA 1:50

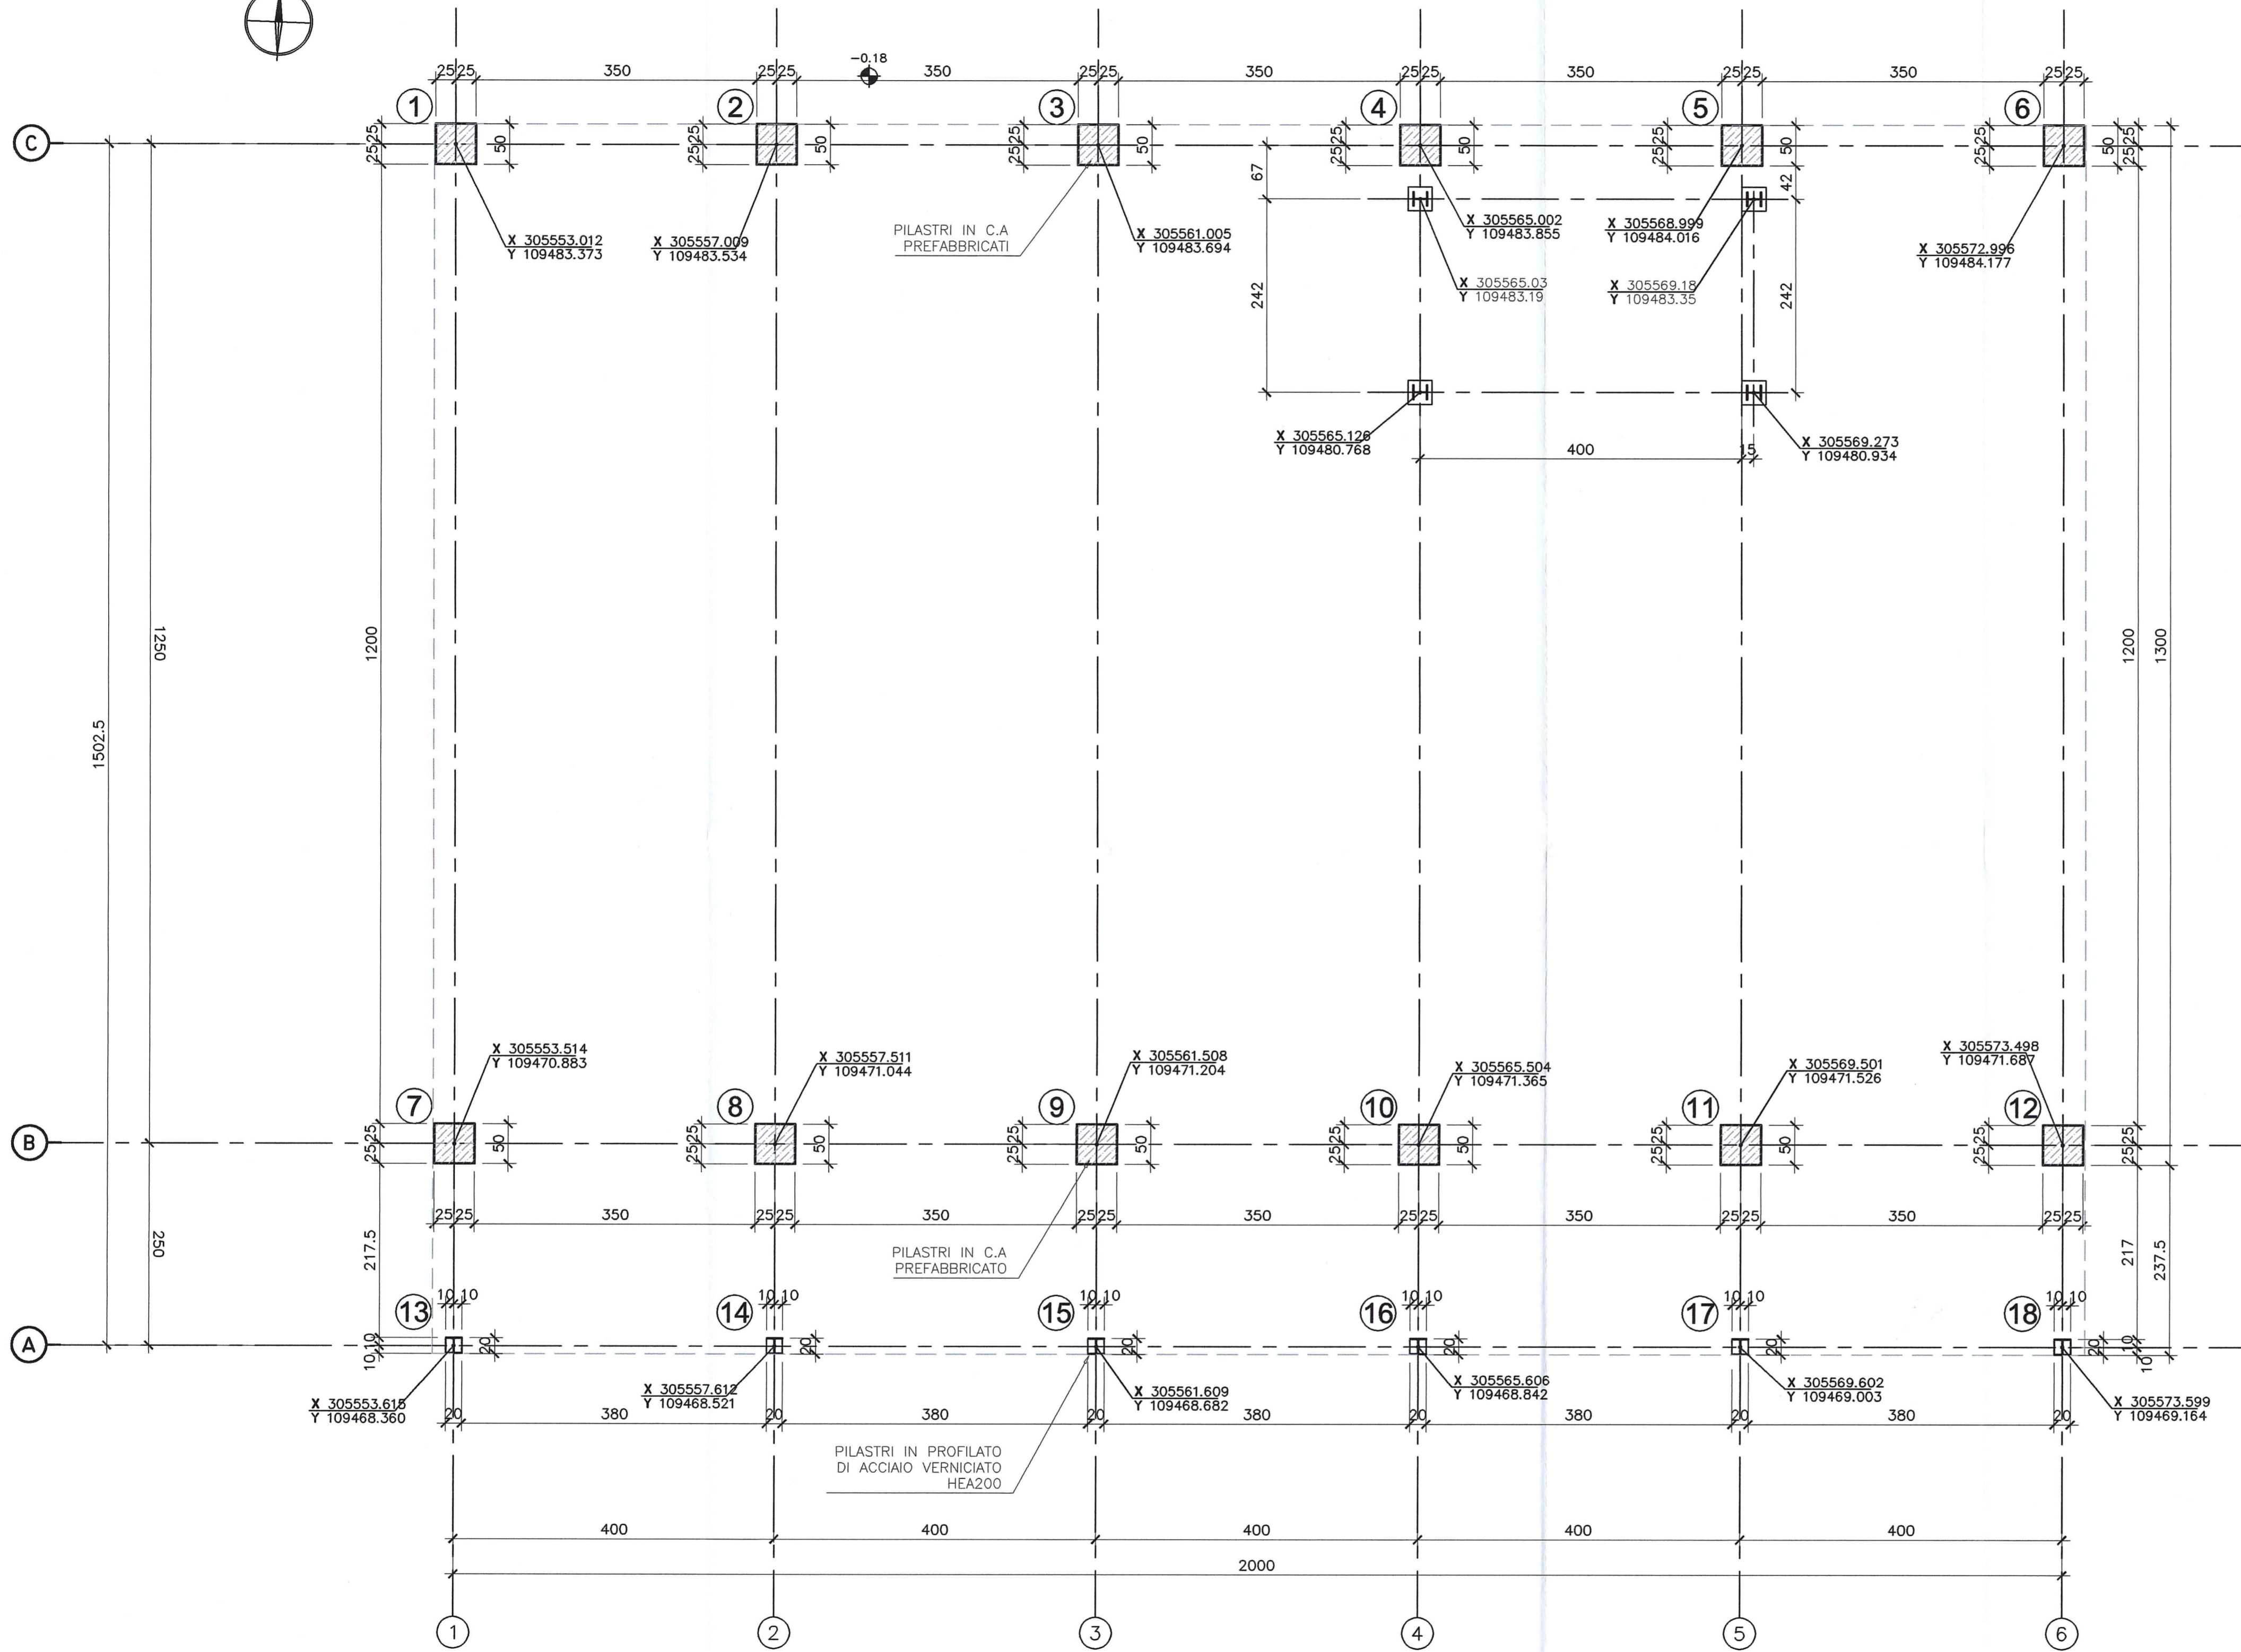

<p>Committente:</p> <p>AUTOCAMIONALE DELLA CISA S.p.A. Via Camboara 26/A - Frazione Ponte Taro - 43015 NOCETO (PR)</p>																											
<p>Impresa Esecutrice:</p> <p>PIZZAROTTI FONDATA NEL 1910</p>																											
<p>AUTOSTRADA DELLA CISA A15 RACCORDO AUTOSTRADALE A15/A22 CORRIDOIO PLURIMODALE TIRRENO-BRENNERO RACCORDO AUTOSTRADALE FRA L' AUTOSTRADA DELLA CISA-FONTEVIVO (PR) E L' AUTOSTRADA DEL BRENNERO-NOGAROLE ROCCA (VR). I LOTTO. C.U.P. G61B0400060008 C.I.G. 307068161E</p> <p>PROGETTO ESECUTIVO</p>																											
<p>AUTOCAMIONALE DELLA CISA S.p.A. Il Direttore TIRRE: Il Responsabile del Procedimento: Il Presidente: </p>																											
<p>IMPRESA PIZZAROTTI & C. S.p.A. Il Direttore Tecnico e Responsabile del Progetto Dot. Ing. Luca Bondanelli</p>	<p>Il Geologo: NA</p>																										
<p>PROGETTAZIONE DI: </p>	<p>Il Progettista: Ing. Giovanni Piazza Ordine degli Ingegneri della Provincia di Roma n. A-27296</p> <p>Coordinatore per la Sicurezza in fase di Progettazione: Ing. Giovanni Maria Cepparotti Ordine degli Ingegneri della Provincia di Viterbo n. 392</p>																										
<p>A.T.I.: idrosse ROCKSOIL VIA engineering s.p.a. s.p.a. s.p.a.</p>	<p>Consulenza specialistica a cura di: NA</p> <p>Progettista Responsabile Integrazione Prestazioni Specialistiche: Impresa Pizzarotti & C. S.p.A. Ing. Pietro Mazzolli Ordine degli Ingegneri della Provincia di Parma n. 521</p>																										
<p>Titolo Elaborato: Svincoli ed autostazioni o aree di servizio Autostazione Trecasali -Terre Verdiane Edificio B1: "area operativa pronto intervento" Pianta fili fissi</p>	<p>Data Emissione Progetto: 18/03/2014</p> <p>Scala: 1:50</p>																										
<p>Identif. Elaborato:</p> <table border="1"> <thead> <tr> <th>NUM. IDENTIFICATIVO</th> <th>CODICE COMESSA</th> <th>LOTTO</th> <th>FASE</th> <th>ENTE</th> <th>AMBITO</th> <th>CAT. OPERA</th> <th>NUM. OPERA</th> <th>PART. OPERA</th> <th>TIPO DOC.</th> <th>NUM. PROG.</th> <th>DOC.</th> <th>REVISIONE</th> </tr> </thead> <tbody> <tr> <td></td> <td>RAAA</td> <td>1</td> <td>E</td> <td>V</td> <td>SA</td> <td>EA</td> <td>01</td> <td>S</td> <td>PL</td> <td>002</td> <td>A</td> <td></td> </tr> </tbody> </table>		NUM. IDENTIFICATIVO	CODICE COMESSA	LOTTO	FASE	ENTE	AMBITO	CAT. OPERA	NUM. OPERA	PART. OPERA	TIPO DOC.	NUM. PROG.	DOC.	REVISIONE		RAAA	1	E	V	SA	EA	01	S	PL	002	A	
NUM. IDENTIFICATIVO	CODICE COMESSA	LOTTO	FASE	ENTE	AMBITO	CAT. OPERA	NUM. OPERA	PART. OPERA	TIPO DOC.	NUM. PROG.	DOC.	REVISIONE															
	RAAA	1	E	V	SA	EA	01	S	PL	002	A																
<table border="1"> <thead> <tr> <th>Rev.</th> <th>Data</th> <th>DESCRIZIONE REVISIONE</th> <th>Redatto</th> <th>Controllato</th> <th>Approvato</th> </tr> </thead> <tbody> <tr> <td>A</td> <td>20/03/2014</td> <td>PREMISSIONE PROGETTO ESECUTIVO</td> <td>M. ROVAGNA</td> <td>G. PIAZZA</td> <td>MAZZOLI</td> </tr> </tbody> </table>		Rev.	Data	DESCRIZIONE REVISIONE	Redatto	Controllato	Approvato	A	20/03/2014	PREMISSIONE PROGETTO ESECUTIVO	M. ROVAGNA	G. PIAZZA	MAZZOLI														
Rev.	Data	DESCRIZIONE REVISIONE	Redatto	Controllato	Approvato																						
A	20/03/2014	PREMISSIONE PROGETTO ESECUTIVO	M. ROVAGNA	G. PIAZZA	MAZZOLI																						