


PIANTA FILI FISSI
SCALA 1:50

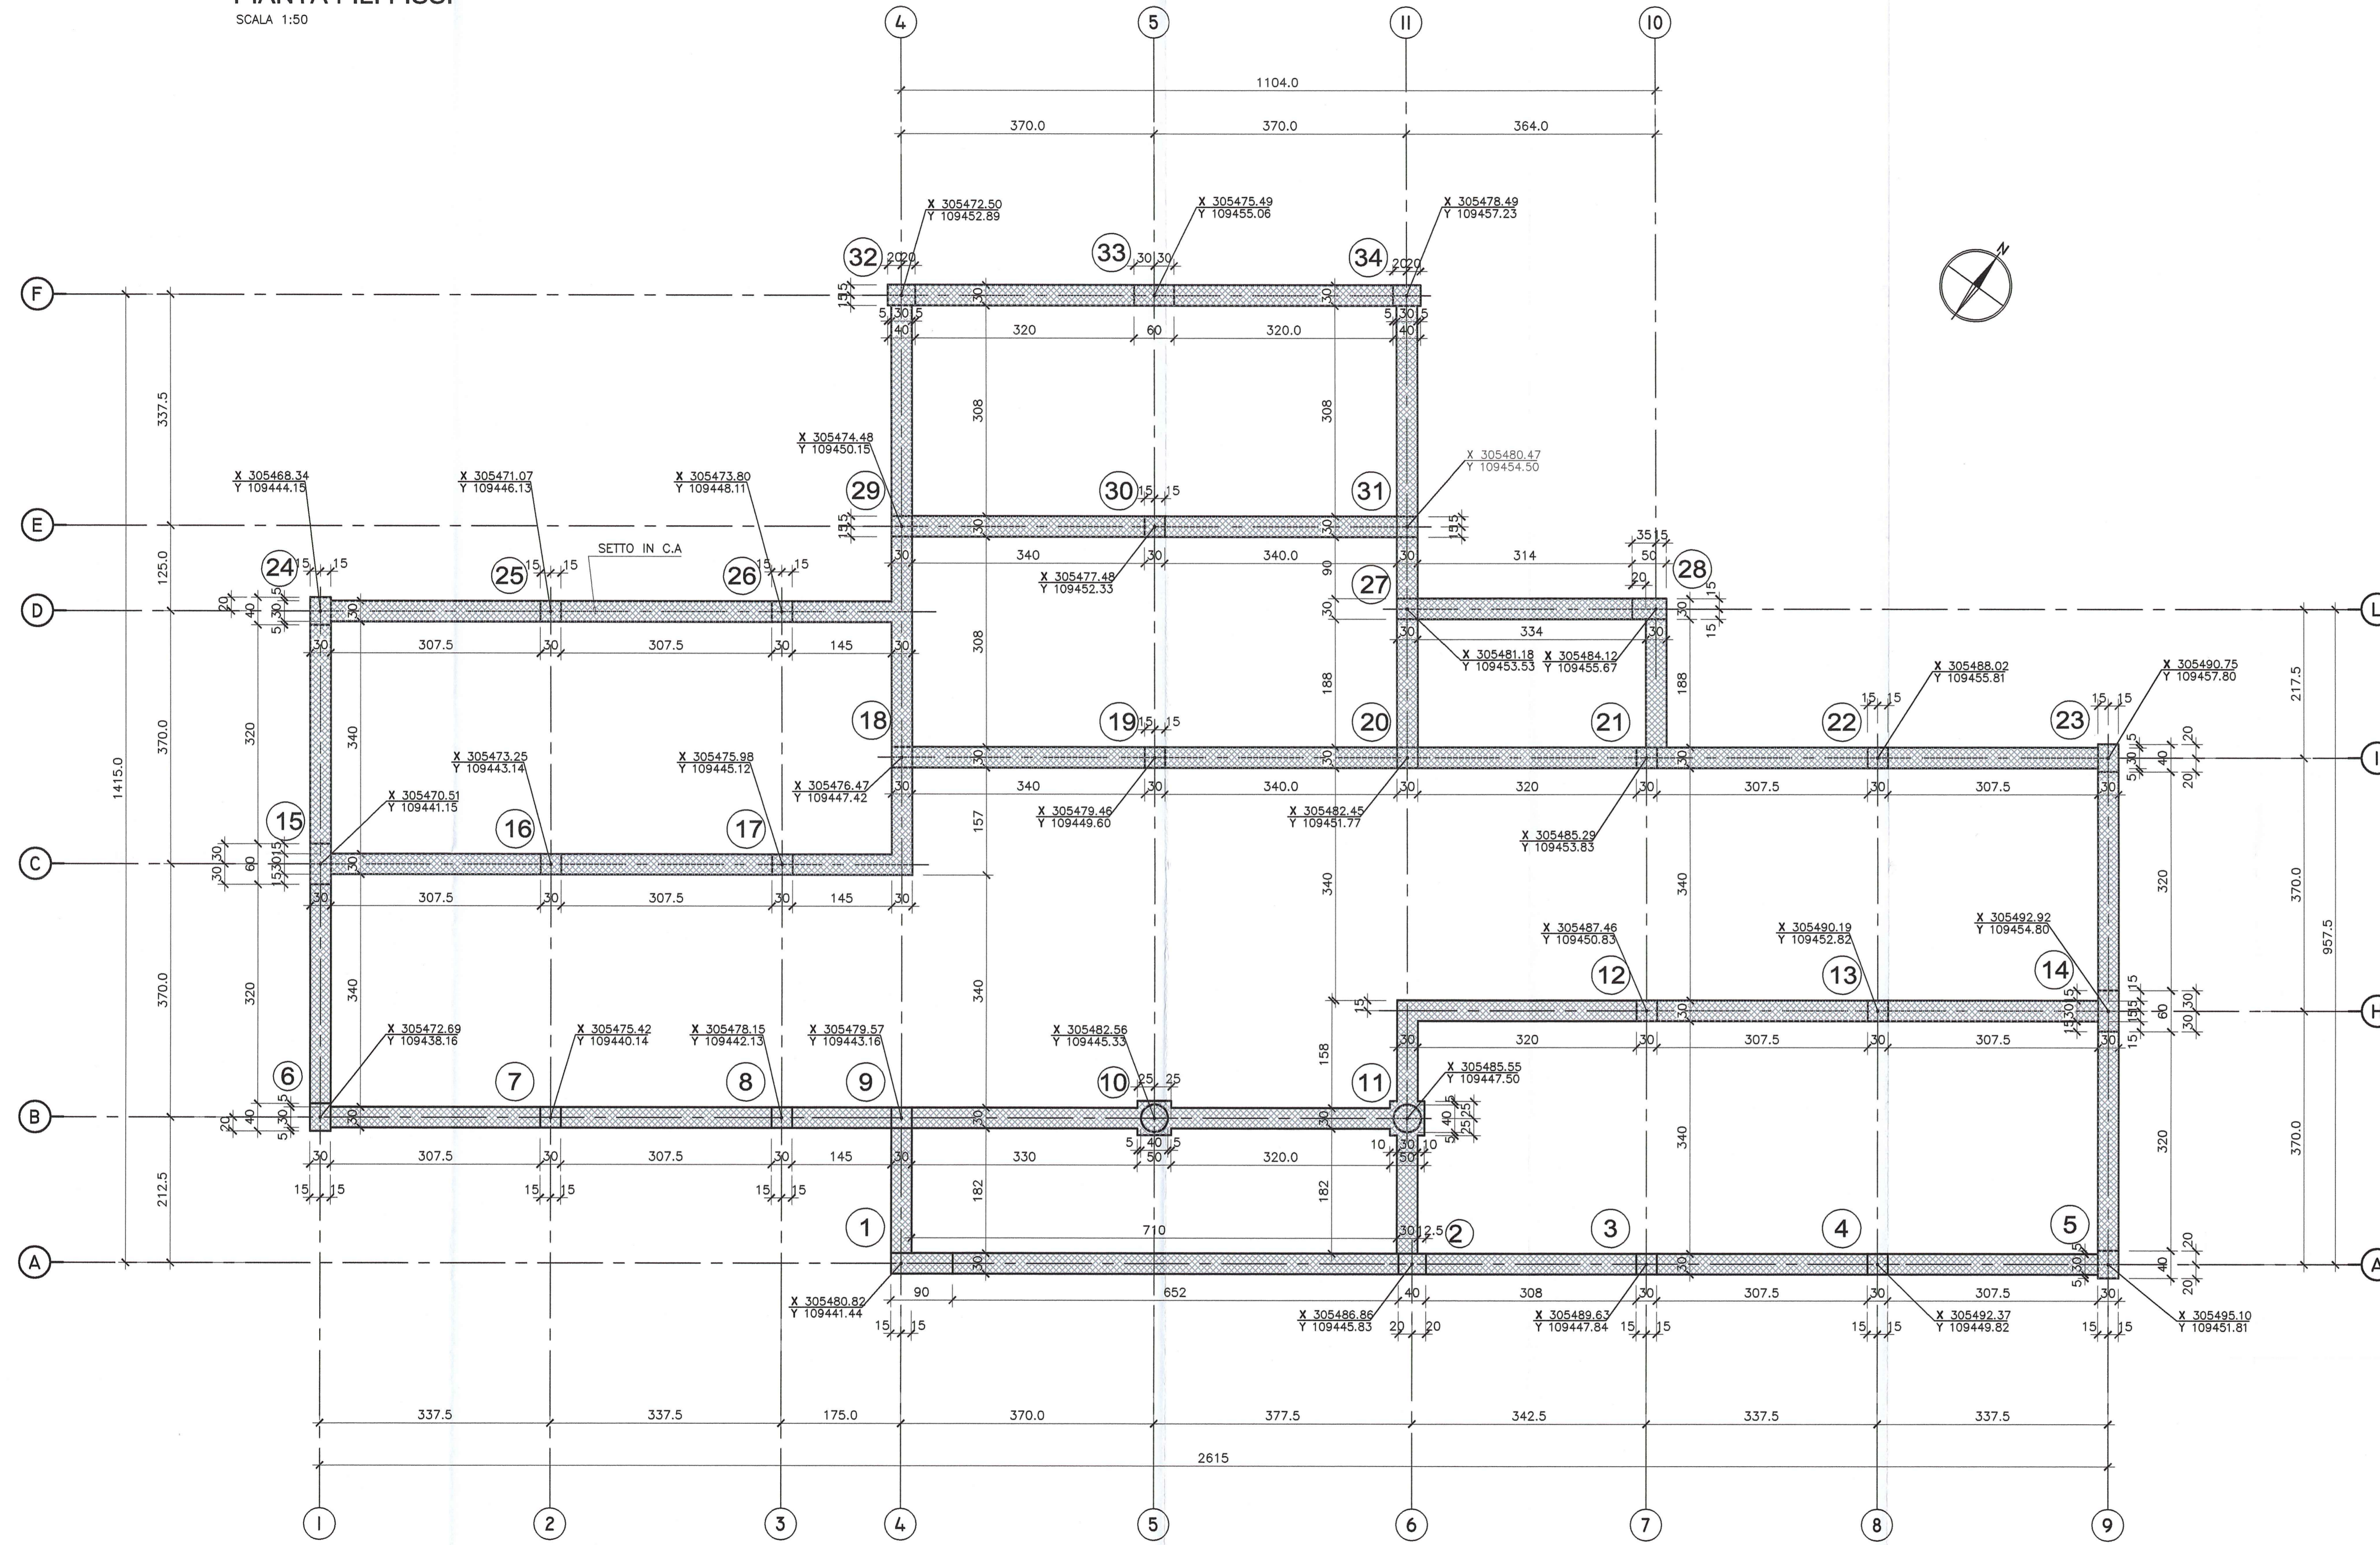

Autocamionale della CISA S.p.A.
 Via Camboara 26/A - Frazione Ponte Taro - 43015 NOCETO (PR)

PIZZAROTTI
 FONDATA NEL 1910

AUTOSTRADA DELLA CISA A15
RACCORDO AUTOSTRADALE A15/A22
CORRIDOIO PLURIMODALE TIRRENO-BRENNERO
RACCORDO AUTOSTRADALE FRA L' AUTOSTRADA DELLA CISA-FONTEVIVO (PR)
E L' AUTOSTRADA DEL BRENNERO-NOGAROLE ROCCA (VR), I LOTTO.
 C.U.P. G61B04000060008 C.I.G. 307068161E

PROGETTO ESECUTIVO

AUTOCAMIONALE DELLA CISA S.p.A.
 Il Direttore TIBRE: _____ Il Responsabile del Procedimento: _____ Il Progettista: _____

IMPRESA PIZZAROTTI & C. S.p.A.
 Il Direttore Tecnico: *Il Responsabile del Progetto*
 Dott. Ing. Luca Bondanelli

PIZZAROTTI
 FONDATA NEL 1910

idroesse engineering **ROCKSOUL** **VIA ASSOCIATI**

Il Geologo: NA
 Il Progettista: Ing. Giovanni Pizzarotti
 Ordine degli Ingegneri della Provincia di Roma n. A-27296
 Coordinatore per la Sicurezza in fase di Progettazione:
 Ing. Giovanni Maria Cepparotti
 Ordine degli Ingegneri della Provincia di Viterbo n. 392

Consulenza specialistica e cura di:
 NA
 Progettista Responsabile Integrazione Prestazioni Specialistiche:
 Impresa Pizzarotti & C. S.p.A.
 Ing. Pietro Mazzoli
 Ordine degli Ingegneri della Provincia di Parma n. 643

Titolo Elaborato: **Svincoli ed autostazioni o aree di servizio**
Autostazione Treccasali - Terre Verdiane
Edificio C1:"area ricovero personale pronto intervento"
 Pianta fili fissi

Data Emisione Progetto: 18/03/2014
 Scala: 1:50

NUM. IDENTIFICATIVO	CODICE CONSEGNA	LOTTO	FASE	ENTE	AMBITO	CAL. OPERA	NUM. OPERA	PARTE OPERA	TIPO DOC.	NUM. PROGR. DOC.	REVISIONE
	RAAA	1	E	V	SA	EA	01	S	PL	003	A

A 20/06/2014 RIEMMISSIONE PROGETTO ESECUTIVO M. ROVAGNA G. PIAZZA MAZZOLI
 Redatto Controlato Approvato