



PIANTA SECONDO SOLAIO - Q.+36.72=+3.14


SCALA 1:50

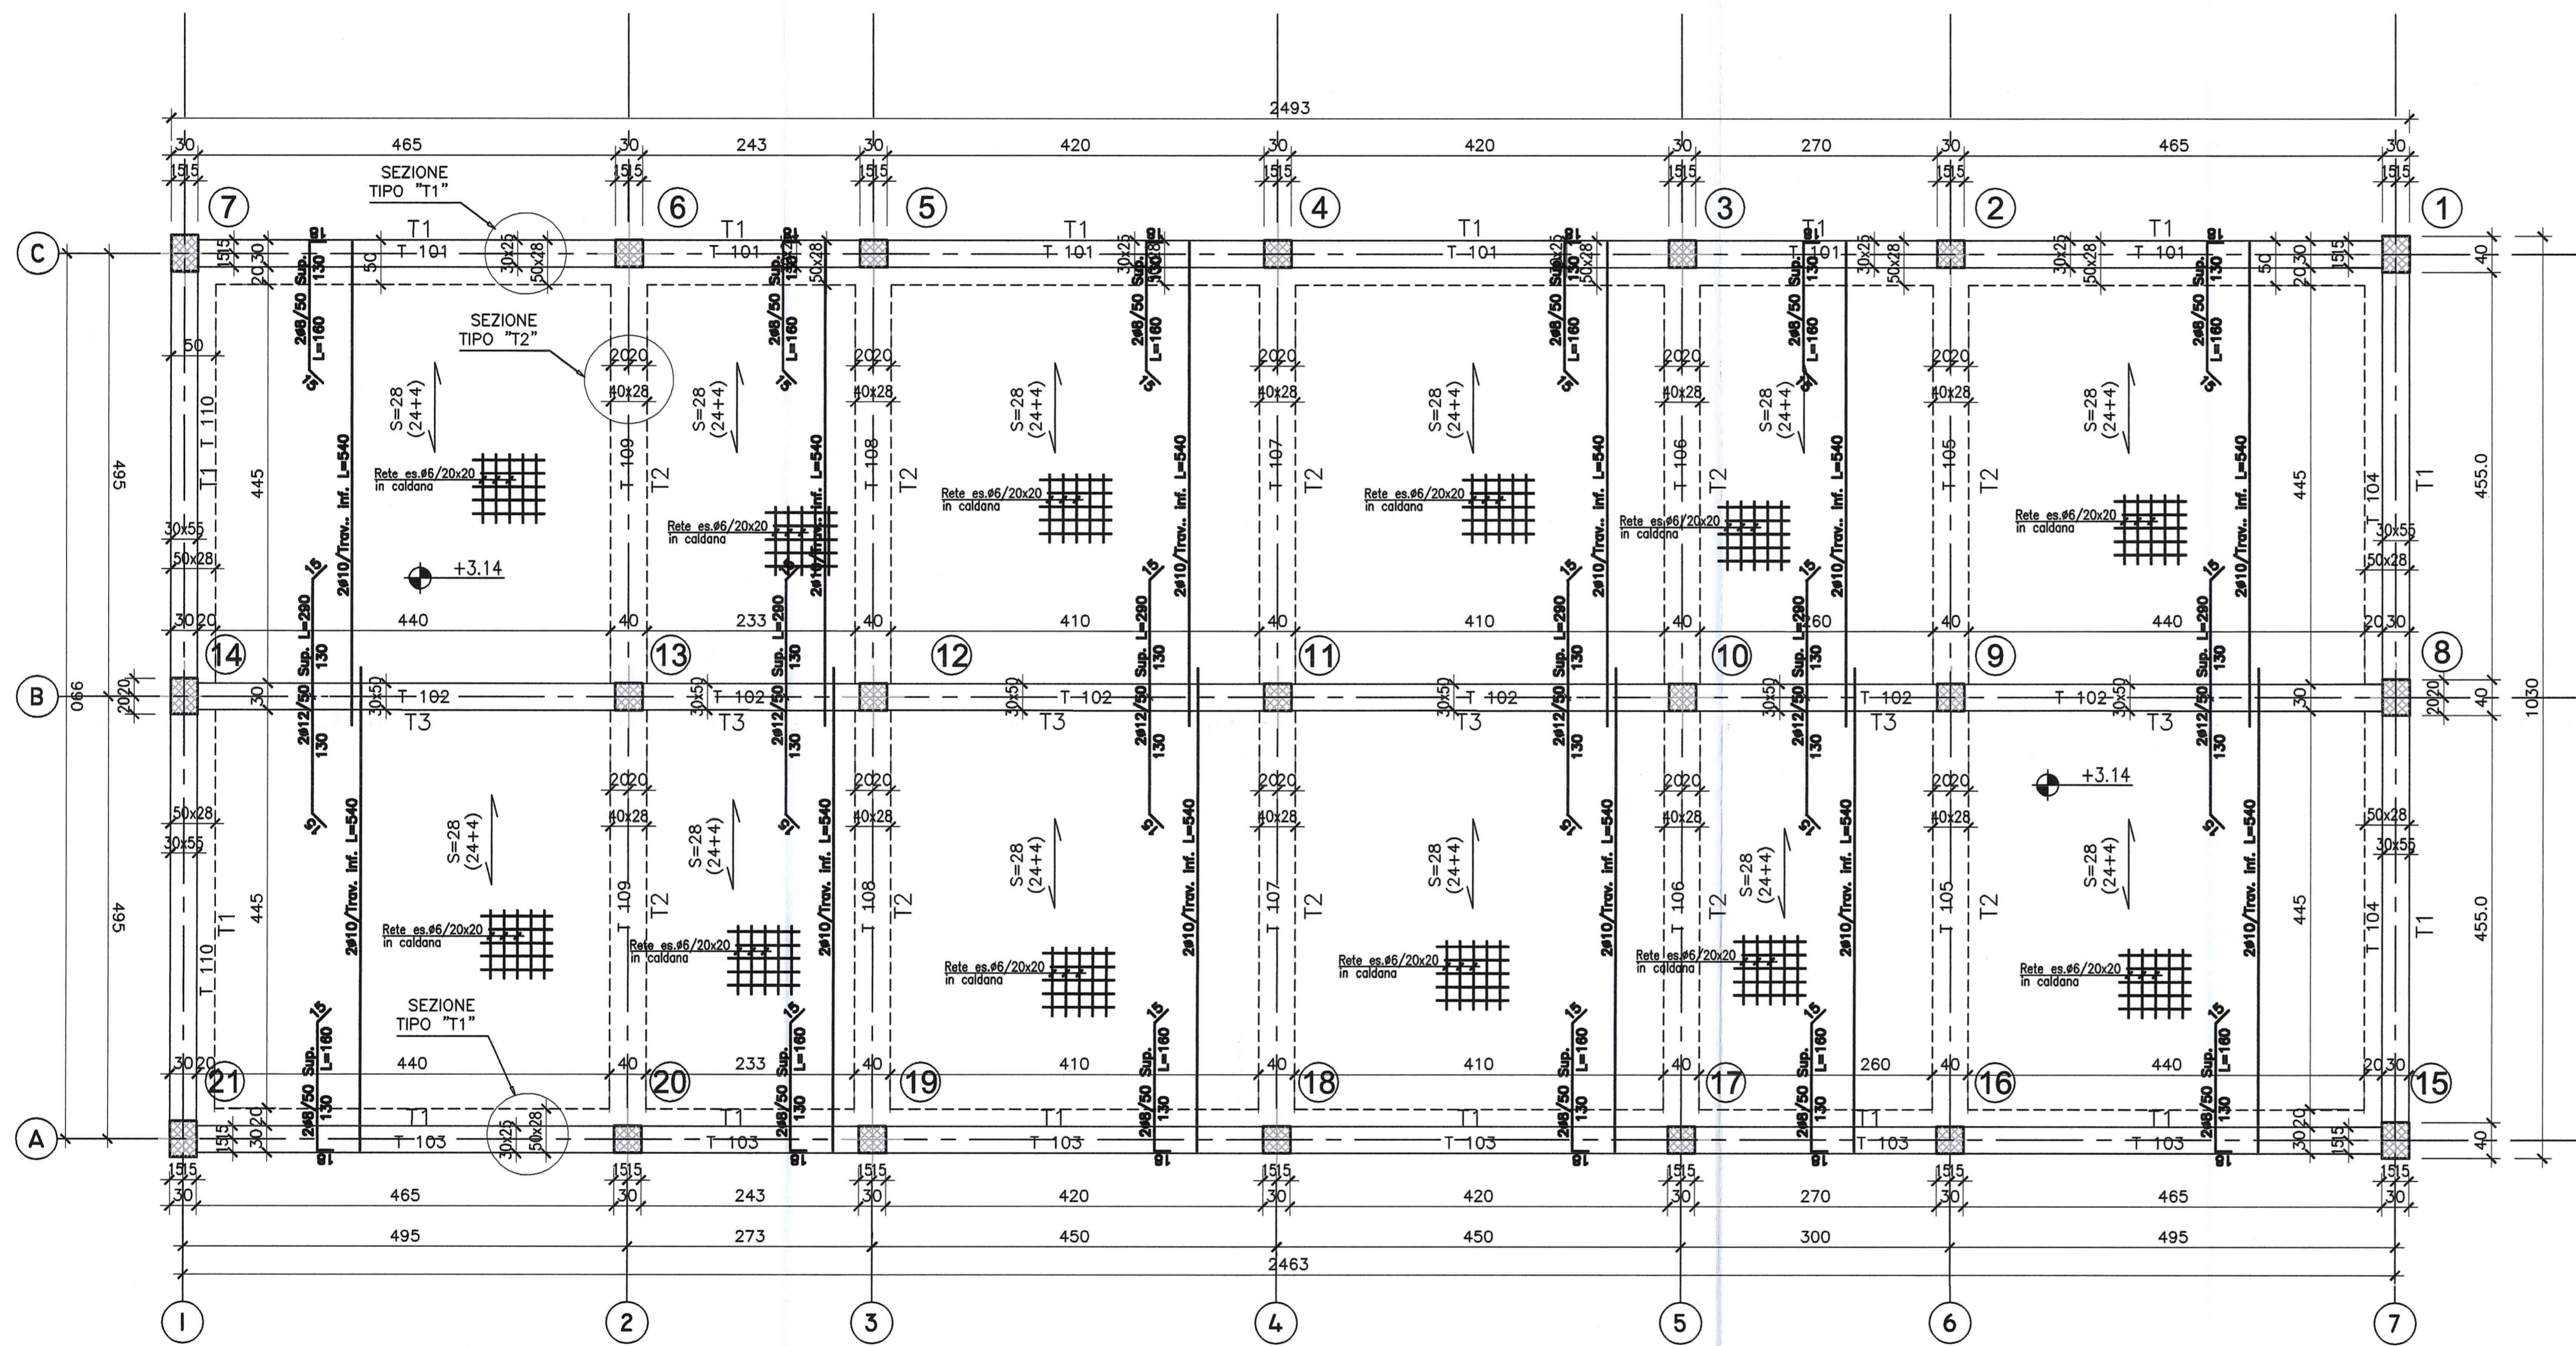


SEZIONE SOLAIO TIPICO SCALA 1:10

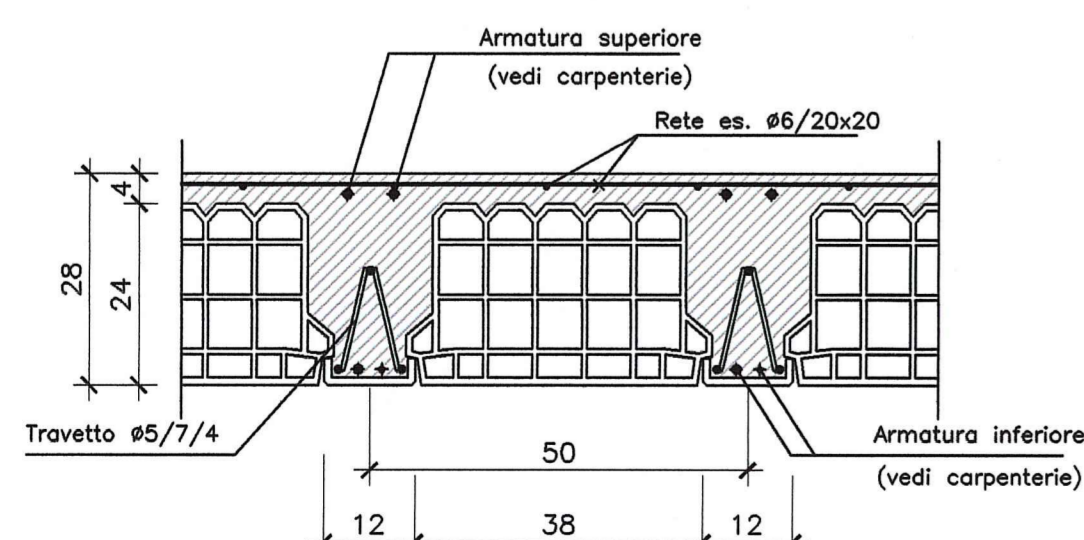


N.B. Le pignatte devono iniziare ad almeno 0.50m dall'asse degli appoggi esterni e ad almeno 0.60m dall'asse dell'appoggio centrale

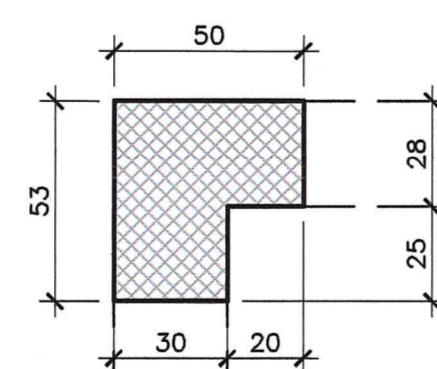

SEZIONE TIPO T1
Scala 1:20

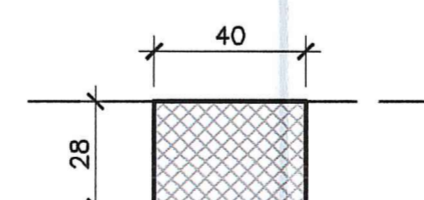

SEZIONE TIPO T2
(40x28) Scala 1:20

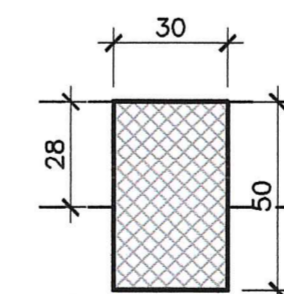

SEZIONE TIPO T3
(30x50) Scala 1:20

DOCUMENTI DI RIFERIMENTO																																					
DESCRIZIONE	CODIFICA																																				
CARATTERISTICHE DEI MATERIALI E SPECIFICHE TECNICHE	RAAA1EVSAE01SSP001.dwg																																				
<p>Committente:</p> <p>AUTOCAMIONALE DELLA CISA S.p.A. Via Camboara 26/A - Frazione Ponte Taro - 43015 NOCETO (PR)</p> <p>Impresa Esecutrice:</p> <p>PIZZAROTTI FONDATA NEL 1910</p> <p>AUTOSTRADA DELLA CISA A15 RACCORDO AUTOSTRADALE A15/A22 CORRIDOIO PLURIMODALE TIRRENO-BRENNERO RACCORDO AUTOSTRADALE FRA L'AUTOSTRADA DELLA CISA-FONTEVIVO (PR) E L'AUTOSTRADA DEL BRENNERO-NOGAROLE ROCCA (VR). I LOTTO. C.U.P. G61B0400060008 C.I.G. 307068161E</p> <p>PROGETTO ESECUTIVO</p> <p>AUTOCAMIONALE DELLA CISA S.p.A. Il Direttore TIBRE: _____ Il Responsabile del Procedimento: _____ Il Presidente: _____</p> <p>IMPRESA PIZZAROTTI & C. S.p.A. Il Direttore Tecnico e Responsabile di Progetto Dott. Ing. Luca Bondanelli</p> <p>Il Geologo: NA</p> <p>PROGETTAZIONE DI: PIZZAROTTI FONDATA NEL 1910</p> <p>Il Progettista: Ing. Giovanni Piazza Ordine degli Ingegneri della Provincia di Roma n. 27296</p> <p>Coordinatore per la Sicurezza in fase di Progettazione: Ing. Giovanni Maria Cepparotti Ordine degli Ingegneri della Provincia di Viterbo n. 392</p> <p>Consulenza specialistica a cura di: NA</p> <p>Progettista Responsabile Integrazioni e Prefazioni Specialistiche: Impresa Pizzarotti & C. S.p.A. Ing. Pietro Mazzoli Ordine degli Ingegneri della Provincia di Parma n. 54</p> <p>Titolo Elaborato: Svincoli ed autostazioni o aree di servizio Autostazione Treccasali - Terre Verdiane Edificio D: "area tecnologica" Carpenteria solaio copertura</p> <p>Data Emisione Progetto: 18/03/2014</p> <p>Scala: 1:50</p> <p>Identif. Elaborato:</p> <table border="1"> <thead> <tr> <th>N.RO IDENTIFICATIVO</th> <th>CODICE COMMESSA</th> <th>LOTTO</th> <th>FASE</th> <th>ENTE</th> <th>AMBITO</th> <th>CAT. OPERA</th> <th>N.RO OPERA</th> <th>PARTI OPERA</th> <th>TIPO DOC.</th> <th>N.RO PROG. DOC.</th> <th>REVISIONE</th> </tr> </thead> <tbody> <tr> <td></td> <td>RAAA</td> <td>1</td> <td>E</td> <td>V</td> <td>SA</td> <td>EA</td> <td>01</td> <td>S</td> <td>CA</td> <td>015</td> <td>A</td> </tr> </tbody> </table> <p> <table border="1"> <thead> <tr> <th>Rev.</th> <th>Data</th> <th>DESCRIZIONE REVISIONE</th> <th>Redatto</th> <th>Controllato</th> <th>Approvato</th> </tr> </thead> <tbody> <tr> <td>A</td> <td>27/08/2014</td> <td>REMISSIONE PROGETTO ESECUTIVO</td> <td>A. CANTARELLA</td> <td>G. PIAZZA</td> <td>MAZZOLI</td> </tr> </tbody> </table> </p> <p><small>IL PRESENTE DOCUMENTO NON PUO' ESSERE COPIATO, RIPRODOTTO O ALTROVIA PUBLICATO, IN TUTTO O IN PARTE, SENZA IL CONSENSO SCRITTO DELLA AUTOCAMIONALE DELLA CISA S.p.A. SONO UTILIZZI PER AUTOCAMIONALE DELLA CISA S.p.A. UNAUTHORIZED USE WILL BE PROSECUTED BY LAW.</small></p>		N.RO IDENTIFICATIVO	CODICE COMMESSA	LOTTO	FASE	ENTE	AMBITO	CAT. OPERA	N.RO OPERA	PARTI OPERA	TIPO DOC.	N.RO PROG. DOC.	REVISIONE		RAAA	1	E	V	SA	EA	01	S	CA	015	A	Rev.	Data	DESCRIZIONE REVISIONE	Redatto	Controllato	Approvato	A	27/08/2014	REMISSIONE PROGETTO ESECUTIVO	A. CANTARELLA	G. PIAZZA	MAZZOLI
N.RO IDENTIFICATIVO	CODICE COMMESSA	LOTTO	FASE	ENTE	AMBITO	CAT. OPERA	N.RO OPERA	PARTI OPERA	TIPO DOC.	N.RO PROG. DOC.	REVISIONE																										
	RAAA	1	E	V	SA	EA	01	S	CA	015	A																										
Rev.	Data	DESCRIZIONE REVISIONE	Redatto	Controllato	Approvato																																
A	27/08/2014	REMISSIONE PROGETTO ESECUTIVO	A. CANTARELLA	G. PIAZZA	MAZZOLI																																