

NOTE

29.99 QUOTA ESTRADOSSO FINITO
 29.00 QUOTA SEZIONE PAVIMENTO FINITO

Identificazione disegno: XX/XXXX Numero elaborato
 Identificazione disegno: XX/XXXX Numero elaborato

PROSPETTI
 SEZIONI

ABACO FINITURE
 Numero locale: 1
 Destinazione d'uso: SPOGLIATOIO
 Area locale: 0.00 mq
 Altezza soffitto / controsoffitto: H/c 0.00 R Z

ASSE STRUTTURALE
 PINESTRE E PORTE PINESTRE
 PORTE
 DETTAGLI
 PALLINATI

MURATURE
 MURATURE

N.B. Le quote riportate nei disegni fanno riferimento ad una quota ± 0.00 corrispondente alla quota altimetrica casellata +33.58m s.l.m.
 N.B. Per le aree esterne si vedono le tavole RAA11EVS4EAD1APL013 e successive
 N.B. Tipologia muri e infissi si vedono le tavole con tipologia documento MO
 N.B. per maggiori informazioni sullo ampliamento occorre si vedono le tavole degli impianti


LEGENDA

Vetro stratificato in lastre indurite o temperate con composizione: 8 + 1.52 PVB + 10 + 1.52 PVB + 8

Pannelli modulari in alluminio anodizzato tipo "Alucobond" di colore "Anodic Silver" ed altro da concordare con la direzione artistica dei lavori l'intradosso della struttura può presentare una colorazione differente rispetto a quello adottato per l'estradosso della stessa

DESCRIZIONE DELLA MODIFICA:
 Inserita sezione H-H'

NOTA : Per la protezione dalle scariche atmosferiche e dai corrosivi prevedere adeguato collegamento equipotenziale/fenomeni tra le varie parti metalliche

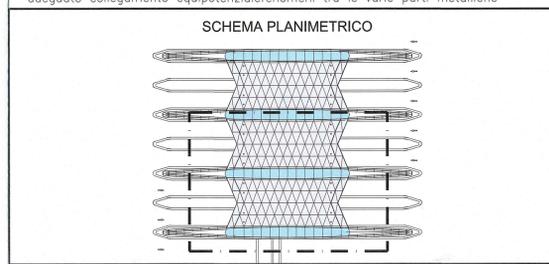

Committente: **AUTOCAMIONALE DELLA CISA S.p.A.**
 Via Camboara 26/A - Frazione Ponte Taro - 43015 NOCETO (PR)

Impresa Esecutrice: **PIZZAROTTI**
 FONDATA NEL 1910

AUTOSTRADA DELLA CISA A15
RACCORDO AUTOSTRADALE A15/A22
CORRIDOIO PLURIMODALE TIRRENO-BRENNERO
RACCORDO AUTOSTRADALE FRA L'AUTOSTRADA DELLA CISA-FONTEVIVO (PR)
E L'AUTOSTRADA DEL BRENNERO-NOGAROLE ROCCA (VR) - 1 LOTTO.
 C.U.P. G61B04000060008 C.I.G. 307068161E

PROGETTO ESECUTIVO

AUTOCAMIONALE DELLA CISA S.p.A. Il Direttore: *[Signature]* Il Responsabile del Procedimento: *[Signature]* Il Progettista: *[Signature]*

IMPRESA PIZZAROTTI & C. S.p.A. Il Direttore Tecnico: *[Signature]* Il Geologo:

PROGETTAZIONE DI: **PIZZAROTTI** FONDATA NEL 1910
 A.T.: **idrosse** **rocksol** **VIA**

Consulenza specialistica a cura di: **PIZZAROTTI & C. S.p.A.**
 Ing. Giovanni Maria Cepparotti
 Ordine degli Ingegneri della Provincia di Viterbo n. 392

Titolo Elaborato: **Svincoli ed autostazioni o aree di servizio**
Autostazione Treccasali - Terre Verdiane
Porta di esazione
Pianta coperture 2/2

Data Emissione Progetto: 18/03/2014
 Scala: 1:50

Identif. Elaborato:

NUM. ESTERNO	NUM. COMPLESSIVO	LOTTO	FIDEJ.	ENTE	MUNDO	OP. QUART.	NUM. OPERA	NUM. PART. OPERA	TPS. DOC.	NUM. PROCED. DOC.	REVISIONE
	RAAA	1	E	V	SA	EA	01	A	PL	O30	C

DOCUMENTI DI RIFERIMENTO

DESCRIZIONE	CODIFICA
CARATTERISTICHE DEI MATERIALI E SPECIFICHE TECNICHE	RAAA1EVS4EAO1SSP001.dwg
PISTE DI ESAZIONE - PARTICOLARI COSTRUTTIVI	RAAA1EVS4EAO1APC009.dwg
COPERTURA - ABACO MODULI E DETTAGLI	RAAA1EVS4EAO1APC010.dwg
CARTER DI RIVESTIMENTO ARCHI: ABACO MODULI E DETTAGLI	RAAA1EVS4EAO1APC011.dwg
PORTA DI ESAZIONE: DETTAGLI	RAAA1EVS4EAO1APC012.dwg
PORTA DI ESAZIONE: DETTAGLI SCALE	RAAA1EVS4EAO1APC013.dwg

Rev. Data Descrizione Revisione