

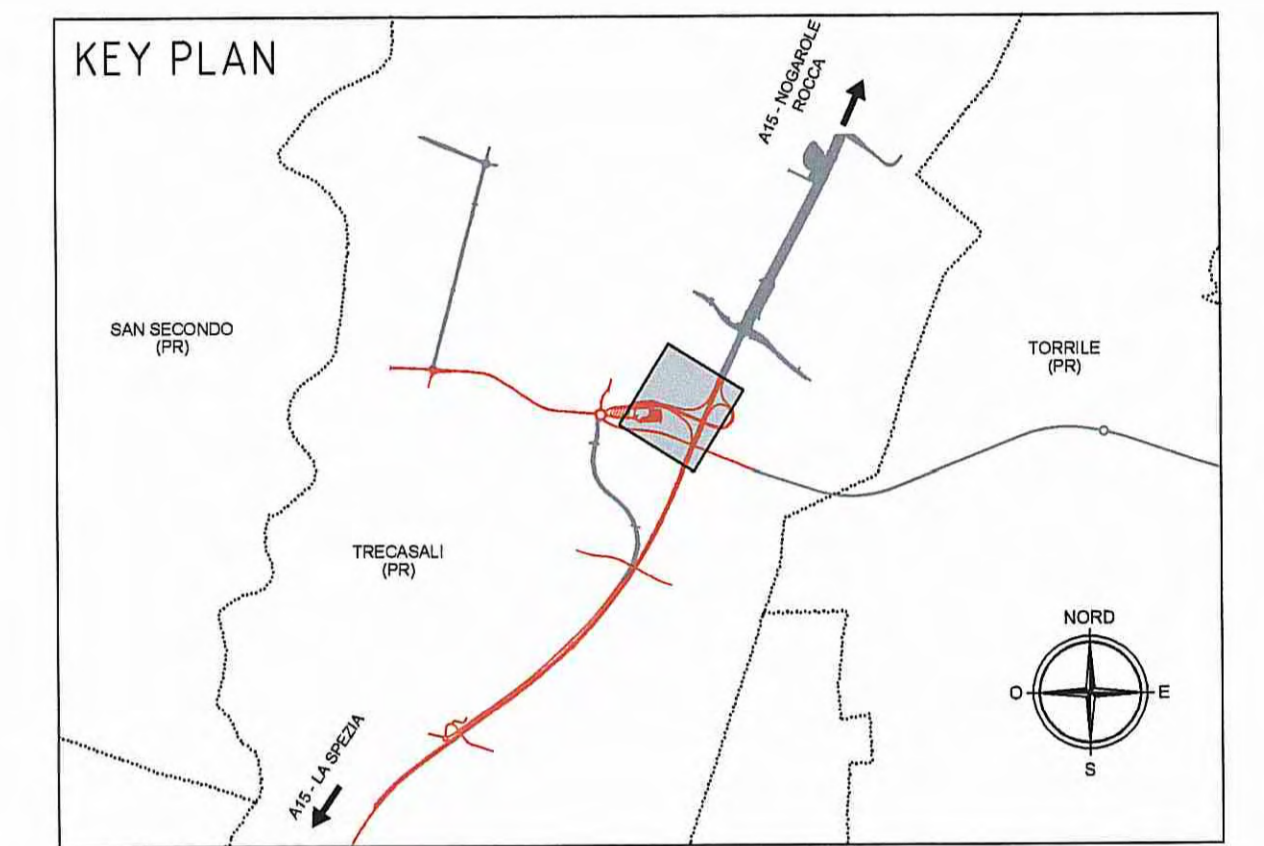


SVINCOLO
AUTOSTRADA-TRE CASALI
RAMO A2 RAMPA
BIDIREZIONALE-CASELLO
DIREZIONE CASELLO

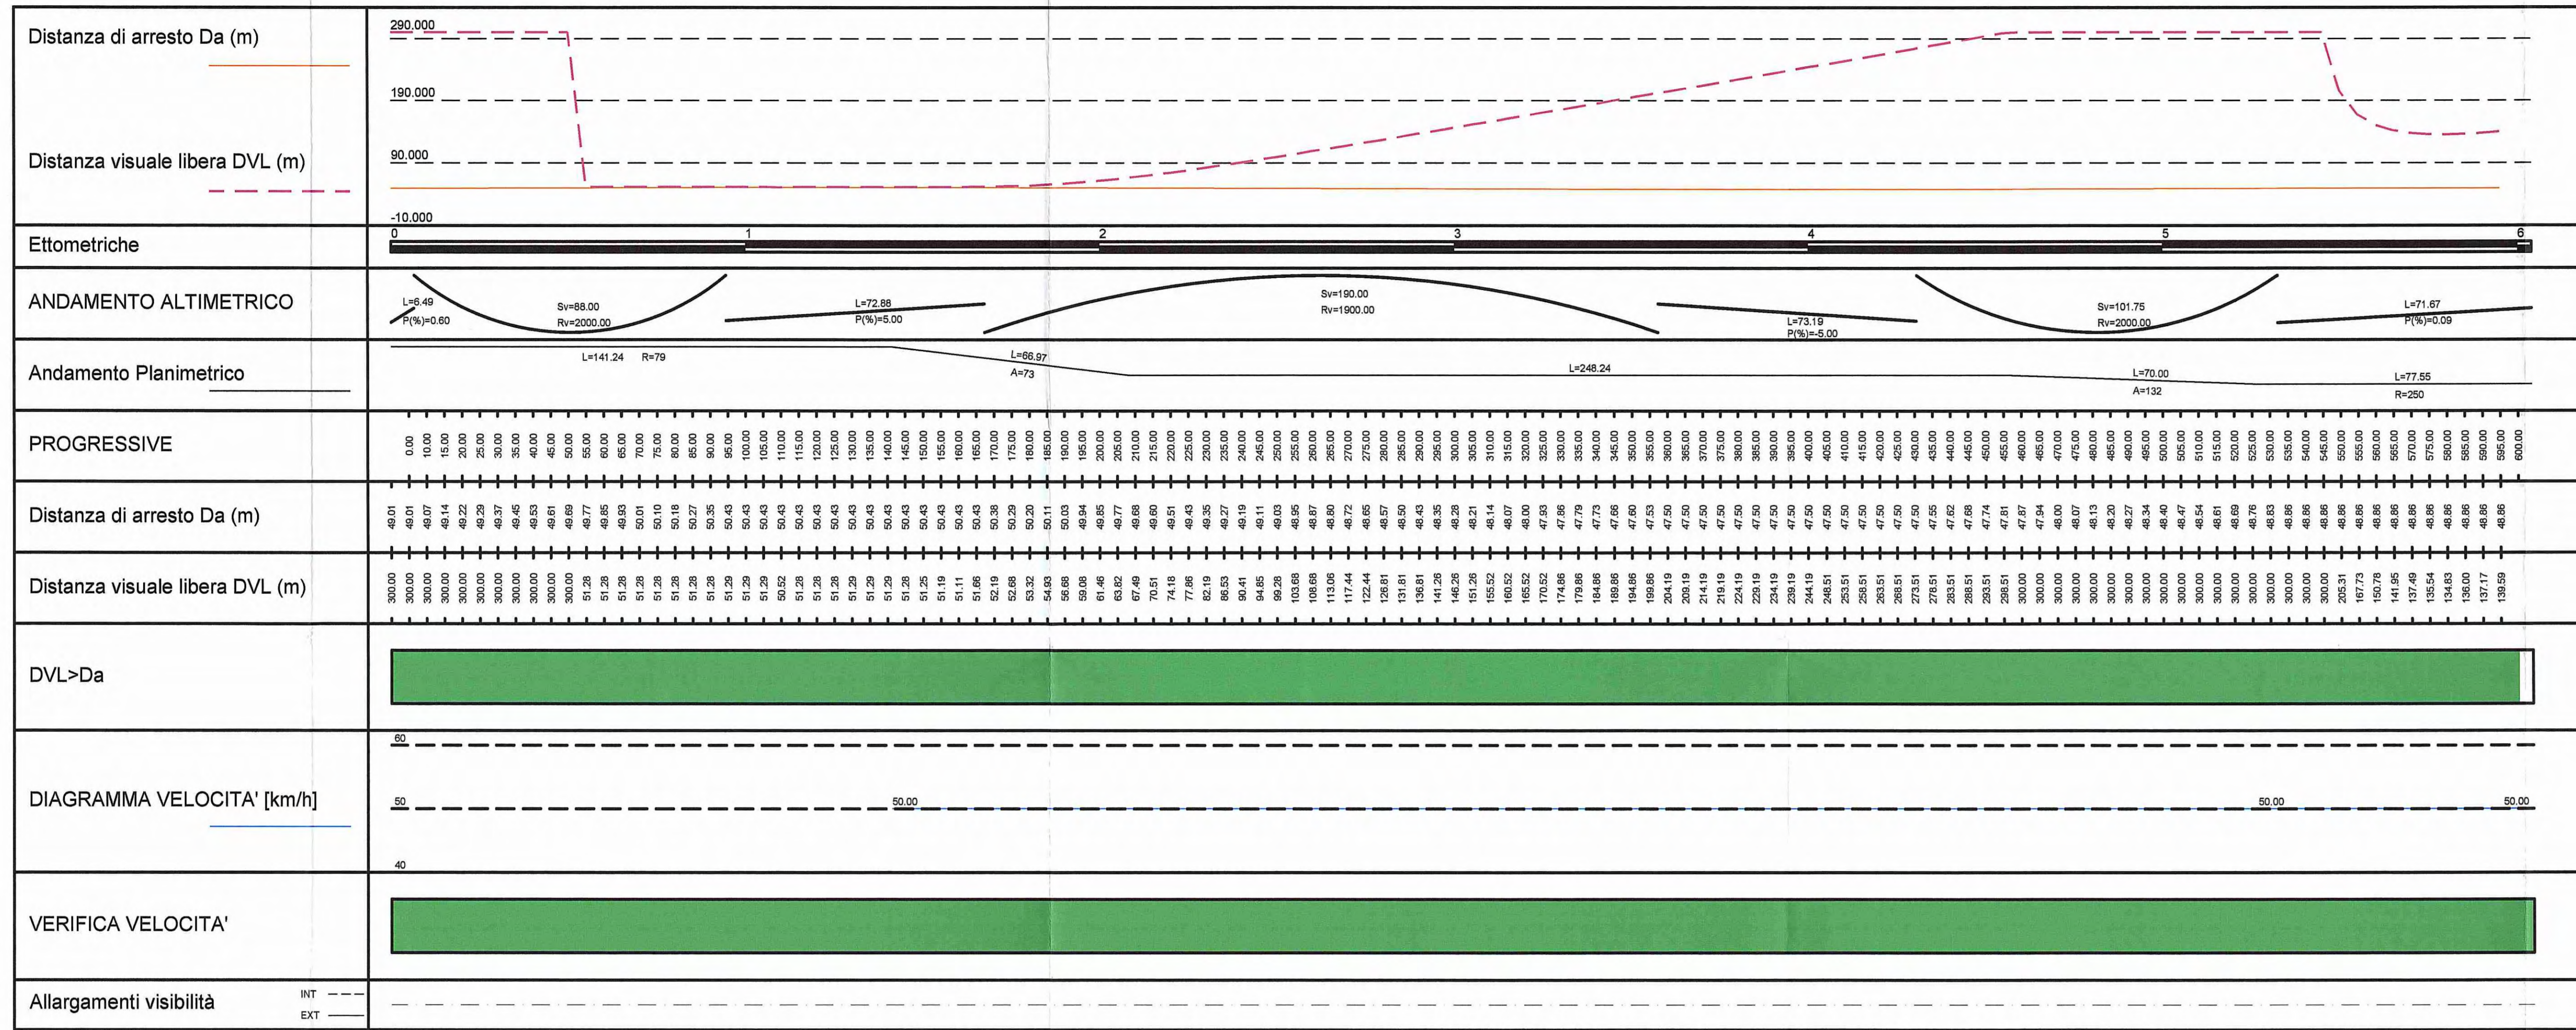

SVINCOLO
AUTOSTRADA-TRE CASALI
RAMO A2 RAMPA
BIDIREZIONALE-CASELLO
DIREZIONALE AUTOSTRADA

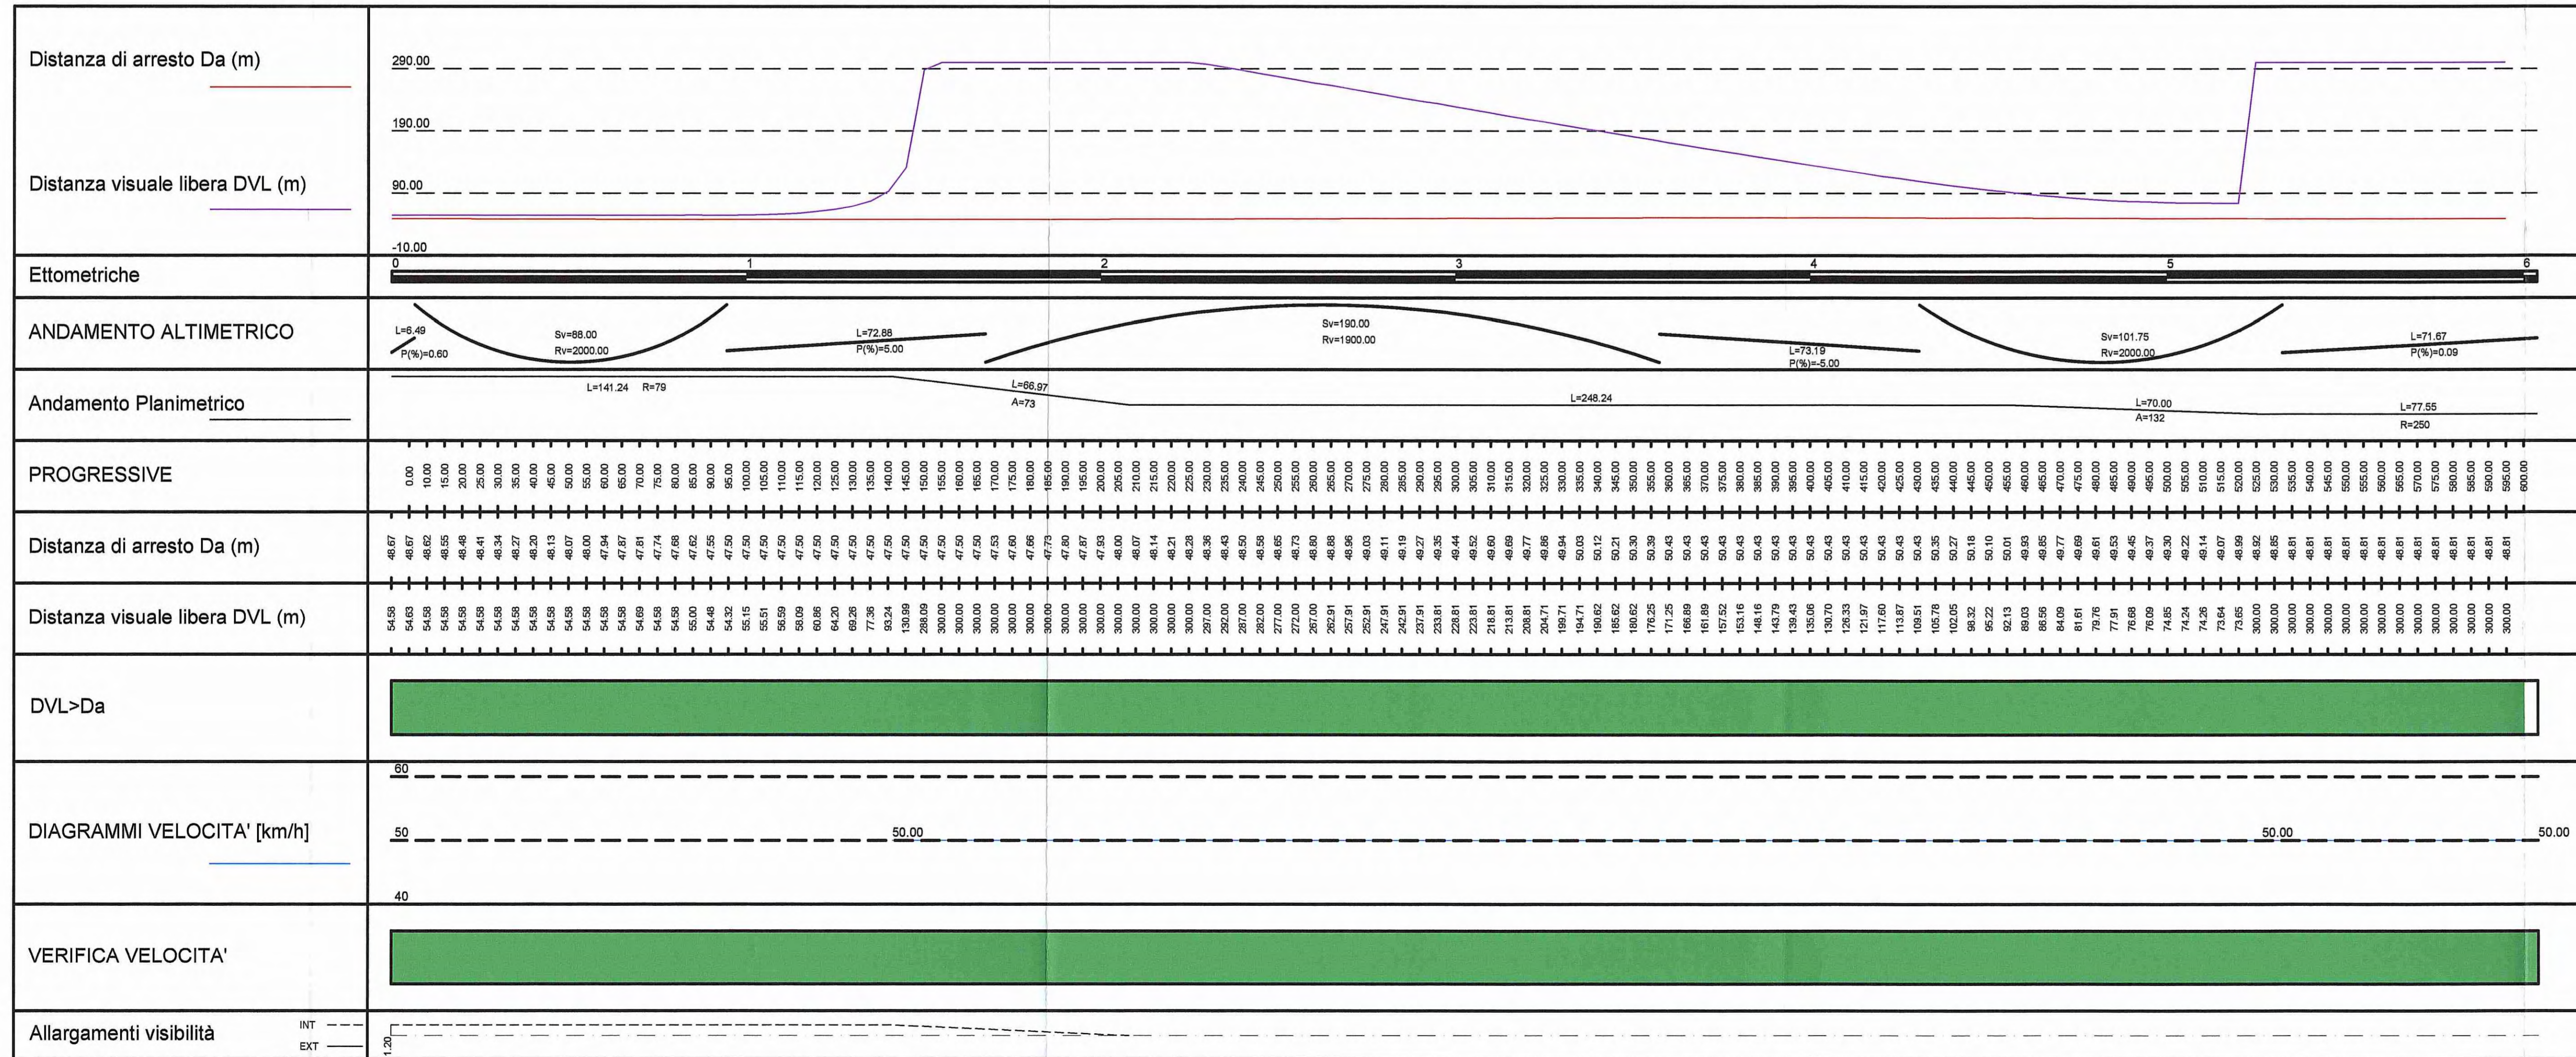

Autocomonale della Cisa S.p.A. Via Combaora 26/A - Frazione Ponte Taro - 43015 NOCETO (PR)

Impresa Esecutrice: PIZZAROTTI FONDATA NEL 1910

AUTOSTRADA DELLA CISA A15
RACCORDO AUTOSTRADALE A15/A22
CORRIDOIO PLURIMODALE TIRRENO-BRENNERO
RACCORDO AUTOSTRADALE FRA L'AUTOSTRADA DELLA CISA-PONTEVIVO (PR)
E L'AUTOSTRADA DEL BRENNERO-NOGAROLE ROCCA (VR). I LOTTO.

PROGETTO ESECUTIVO

Il Direttore TIBRE: [Signature] Il Responsabile del Procedimento: [Signature] Il Progettista: [Signature]

IMPRESA PIZZAROTTI & C. S.p.A.
Il Direttore Tecnico: [Signature]

Il Geologo: NA

PROGETTAZIONE DI: PIZZAROTTI FONDATA NEL 1910

Il Progettista:
Ing. Fabio Nigrelli
Ordine degli Ingegneri della Provincia di Palermo n° 5581
Coordinatore per la Sicurezza in fase di Progettazione:

A.T.I. idroessee engineering PIZZAROTTI VIA

Ing. Giovanni Maria Cepparotti
Ordine degli Ingegneri della Provincia di Viterbo n. 392

Consulenza specialistica a cura di: idroessee engineering PIZZAROTTI VIA

Progettista Responsabile: Ing. PIETRO MAZZOLI
Impresa Pizzarotti & C. S.p.A.
Ing. Pietro Mazzoli
Ordine degli Ingegneri della Provincia di Viterbo n. 392

Titolo Elaborato: Svincoli ed autostazioni o aree di servizio
Svincoli ed autostazioni
Rampe svincolo Tre Casali-Terre Verdiane
Diagrammi di visuale libera e velocità - Ramo A2

Data Emisione Progetto: 18/03/2014

Identif. Elaborato: [Table with columns: N° DI BORDINO, COSE OMAGNA, LITTO, PACE, DITE, ANTO, CIL. OPERA, N° DI OPERA, PART. OPERA, SPA. SOC., N° DI PROG. SOC., ROSSINI]