
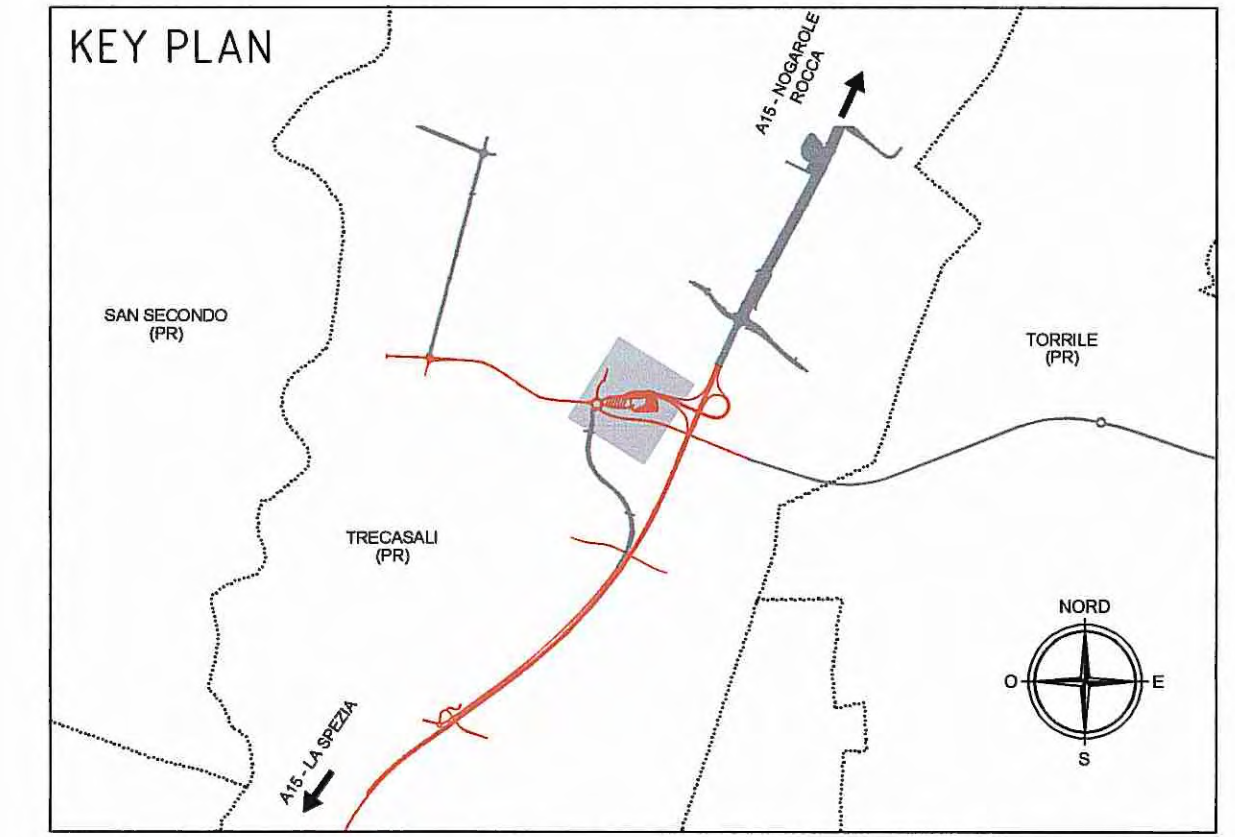


SVINCOLO
 AUTOSTRADA-TRE CASALI
 RAMO A3
 CASELLO - ROTATORIA

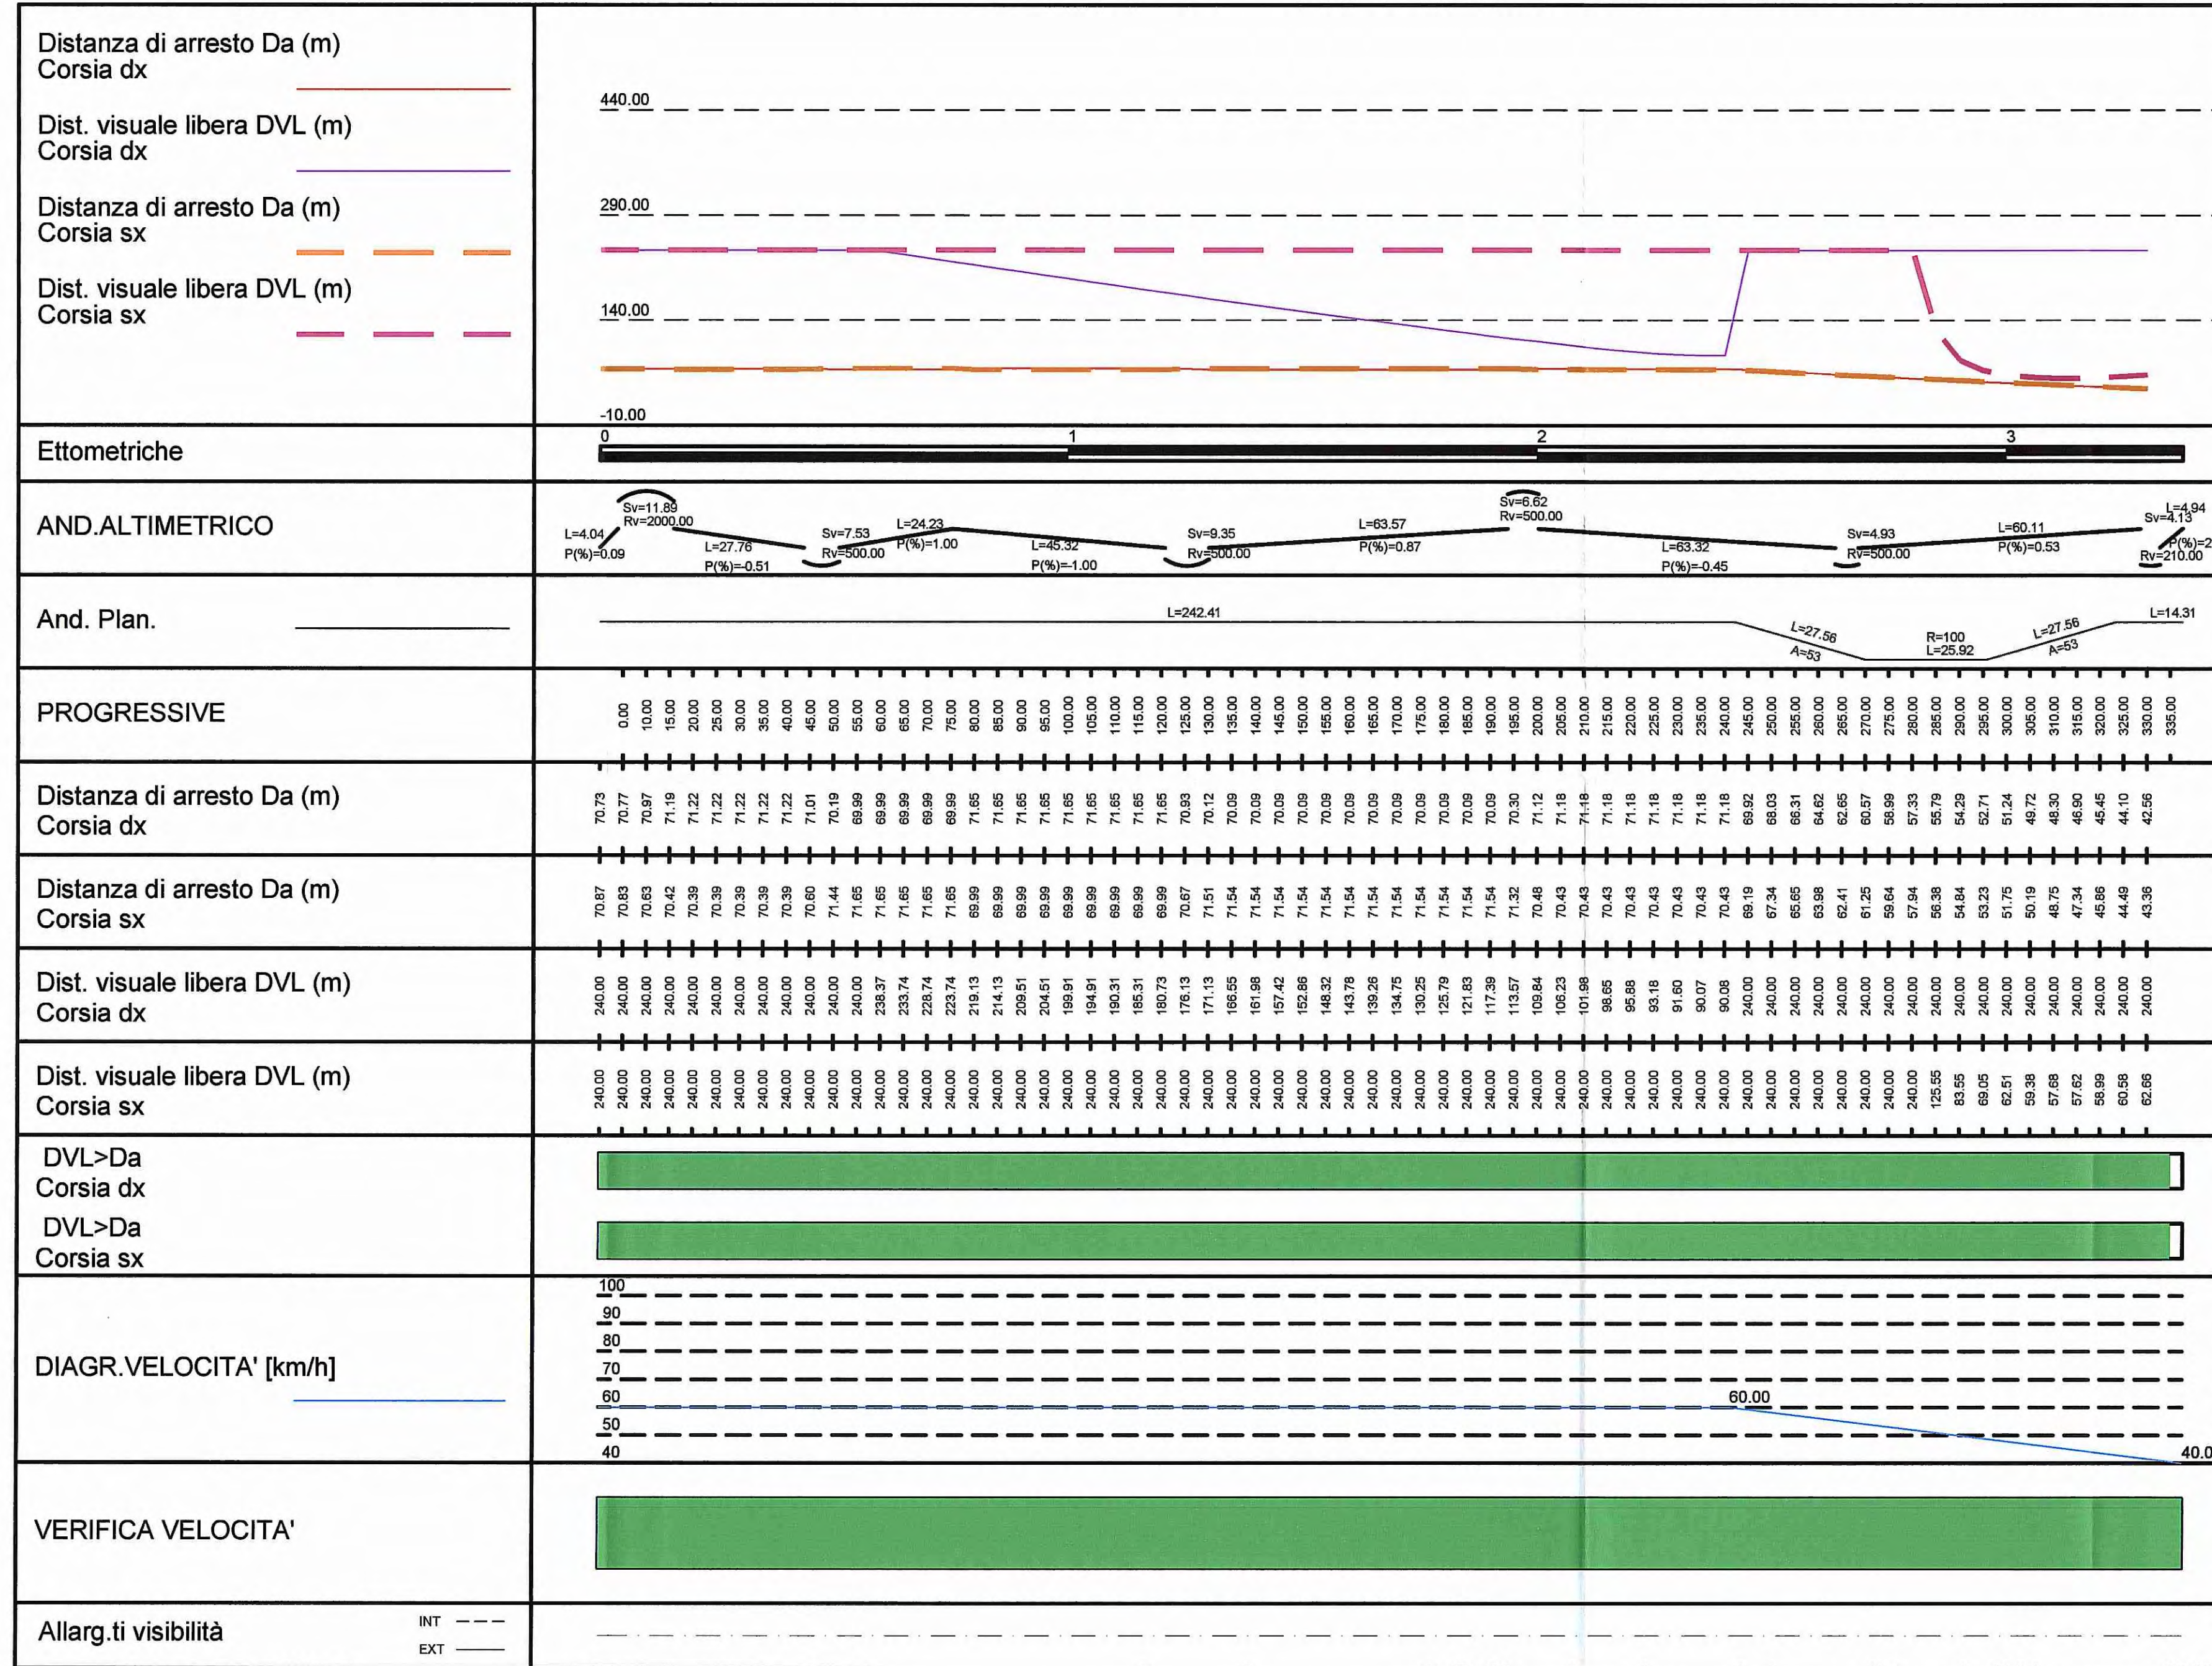

Autocamionale della CISA S.p.A. logo and address: Via Camboara 26/A - Frazione Ponte Taro - 43015 NOCETO (PR)

Impresa Esecutrice: **PIZZAROTTI** FONDATA NEL 1910

AUTOSTRADA DELLA CISA A15 RACCORDO AUTOSTRADALE A15/A22 CORRIDOIO PLURIMODALE TIRRENO-BRENNERO RACCORDO AUTOSTRADALE FRA L' AUTOSTRADA DELLA CISA-FONTEVIVO (PR) E L' AUTOSTRADA DEL BRENNERO-NOGAROLE ROCCA (VR). I LOTTO.

C.U.P. G61B0400060008 C.I.G. 307068161E

PROGETTO ESECUTIVO

AUTOCAMIONALE DELLA CISA S.p.A. Il Direttore TIBRE: [Signature] Il Responsabile del Procedimento: [Signature] Il Geologo: NA

IMPRESA PIZZAROTTI & C. S.p.A. Il Direttore Tecnico: [Signature] Dott. Ing. Luca Boudanelli

PROGETTAZIONE DI: **PIZZAROTTI** FONDATA NEL 1910 Il Progettista: Ing. Fabio Nigrelli Ordine degli Ingegneri della Provincia di Palermo n°3581

A.T.I.: **idrosse engineering** **MAKSOL S.p.A.** **VIA ASSOCIATI S.r.l.** Coordinatore per la Sicurezza in fase di Progettazione: Ing. Giovanni Maria Cepparotti Ordine degli Ingegneri della Provincia di Viterbo n. 392

Consulenza specialistica a cura di: NA Progettista Responsabile: **Ing. Pietro MAZZOLI** Impresa Pizzarotti & C. S.p.A. **INGEGNERI PARMA N.821** Ordine degli Ingegneri della Provincia di Parma n. 821

Titolo Elaborato: **Svincoli ed autostazioni o aree di servizio Svincoli ed autostazioni Rampe svincolo Tre casali-Terre Verdiane Diagrammi di visuale libera e velocità - Ramo A3** Data Emissione Progetto: 18/03/2014

Identif. Elaborato:

NUM. IDENTIFICAZIONE	CODICE COMISSA	LOTTO	FASE	ENTE	AMBITO	CAT. OPERA	NUM. OPERA	PIRETE OPERA	TIPO DOC.	NUM. PROC.	DOC. REGIONE
[]	RAAA	1	E	I	SA	SA	01	K	DV	003	A

Rev. A 18/06/2014 RIEMMISSIONE PROGETTO ESECUTIVO F. LANDO F. NIGRELLI MAZZOLI
 Descr. Data Data Descr. Data Descr. Data