
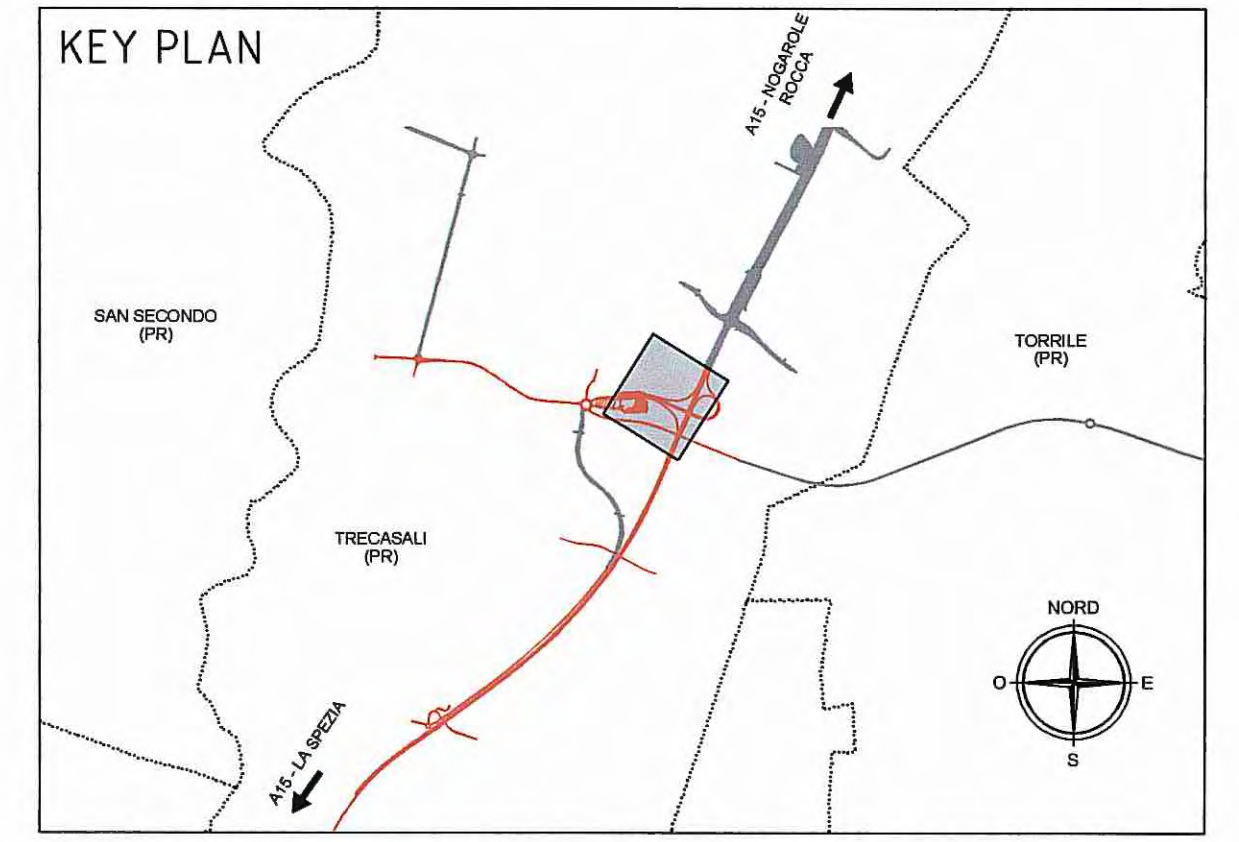


SVINCOLO  
AUTOSTRADA-TRE CASALI  
RAMO C  
USCITA SUD

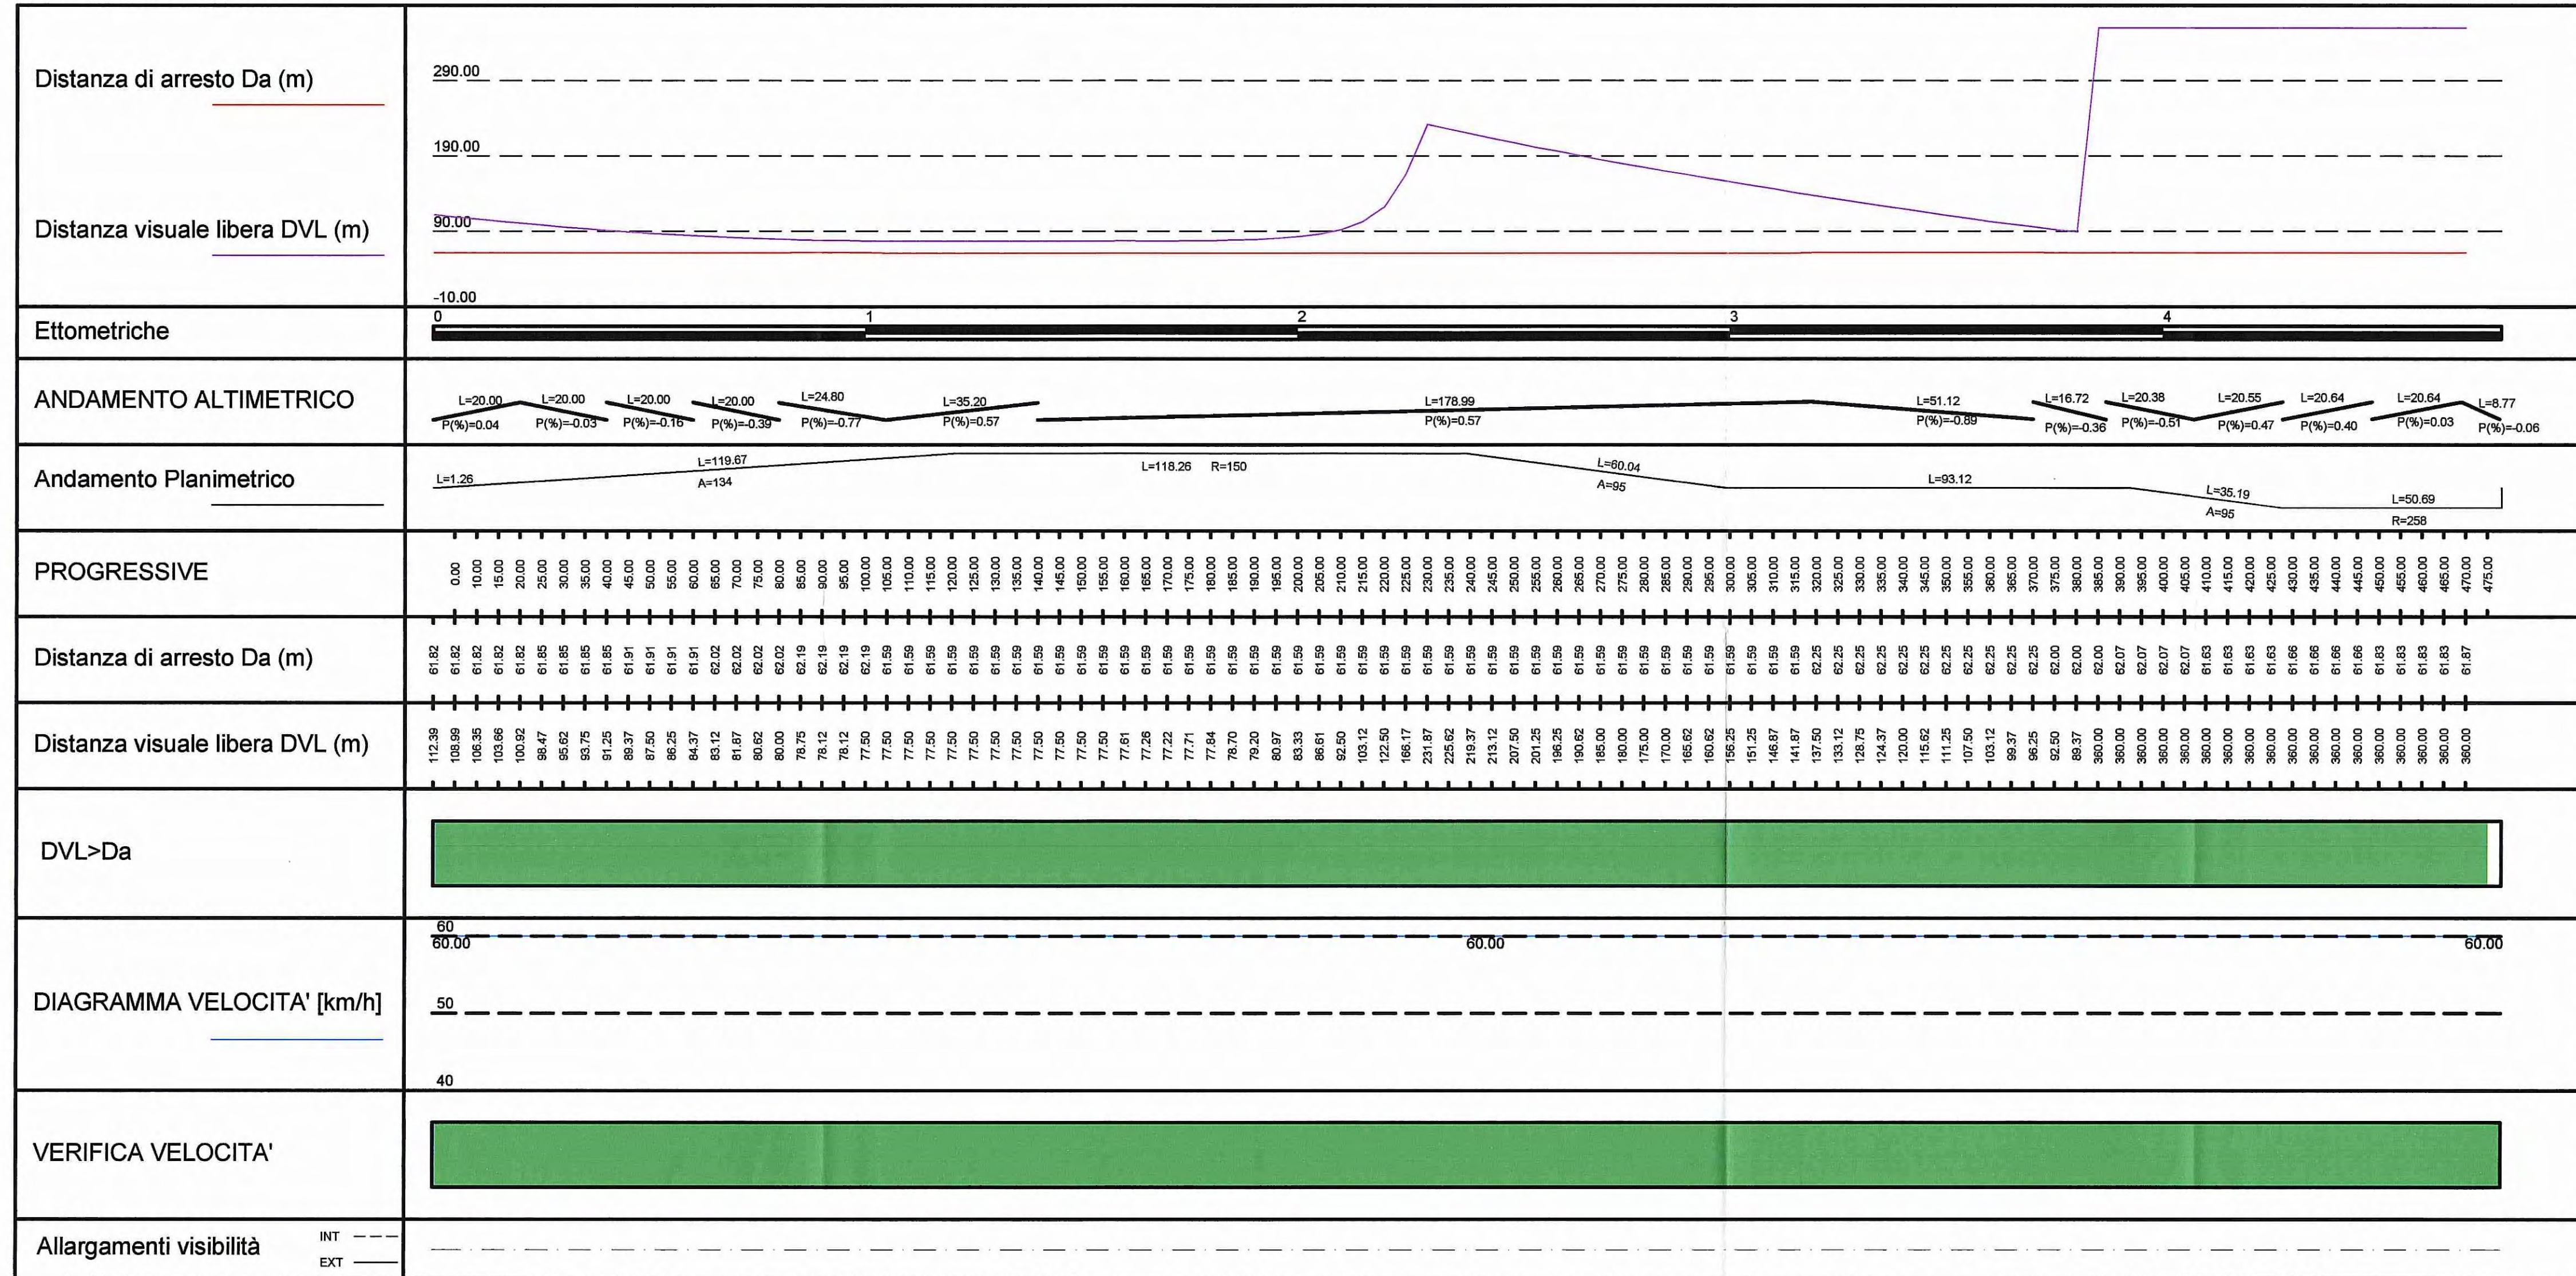

**Autocomitoriale della CISA S.p.A.**  
Via Camboara 26/A - Frazione Ponte Taro - 43015 NOCETO (PR)

**IMPRESA PIZZAROTTI**  
FONDATA NEL 1910

**AUTOSTRADA DELLA CISA A15 RACCORDO AUTOSTRADALE A15/A22**  
CORRIDOIO PLURIMODALE TIRRENO-BRENNERO  
RACCORDO AUTOSTRADALE FRA L'AUTOSTRADA DELLA CISA-FONTEVIVO (PR) E L'AUTOSTRADA DEL BRENNERO-NOGAROLE ROCCA (VR). I LOTTO.

C.U.P. G61B0400060008 C.I.G. 307068161E

**PROGETTO ESECUTIVO**

Autocomitoriale della CISA S.p.A.  
Il Direttore TIRRE: [Signature] Il Responsabile del procedimento: [Signature] Il Presidente: [Signature]

IMPRESA PIZZAROTTI & C. S.p.A.  
Il Direttore Tecnico: [Signature]

Il Geologo: NA

PROGETTAZIONE DI: **IMPRESA PIZZAROTTI**  
FONDATA NEL 1910

A.T.I.: **idroesse engineering** **ROCKSOUL S.p.A.** **VIA MANQUATE**

Consulenza specialistica a cura di: NA

Il Progettista: **Ing. Fabio Nigrelli**  
Ordine degli Ingegneri della Provincia di Palermo n°3581

Coordinatore per la Sicurezza in fase di Progettazione: **Ing. Giovanni Maria Cepparotti**  
Ordine degli Ingegneri della Provincia di Viterbo n. 392

Progettista Responsabile Intervento: **Ing. Pietro Mazzoli**  
Impresa Pizzarotti & C. S.p.A. **INGEGNERI PARMA n.821**

Il Titolare: **Ing. Pietro Mazzoli**  
Impresa Pizzarotti & C. S.p.A. **INGEGNERI PARMA n.821**

Titolo Elaborato: **Svincoli ed autostazioni o aree di servizio**  
**Svincoli ed autostazioni**  
**Rampe svincolo Tre casali-Terre Verdiane**  
**Diagrammi di visuale libera e velocità - Ramo C**

Data Emissione Progetto: 18/03/2014  
Scala: -

NUM. IDENTIFICATIVO	CODICE COMMESSA	LOTTO	FASE	ENTE	AMBITO	CAL. OPERA	NUM. OPERA	PARTE OPERA	TIPO DOC.	NUM. PROG.	DOC.	REVISIONE
01	RAAA	1	E	I	SA	SA	01	K	DV	005	A	

Rev. A 18/03/2014 Data RIEMMISSIONE PROGETTO ESECUTIVO DESCRIZIONE REVISIONE F. LANDO F. NIGRELLI MAZZOLI Ricalcolo Controllo Approvato