
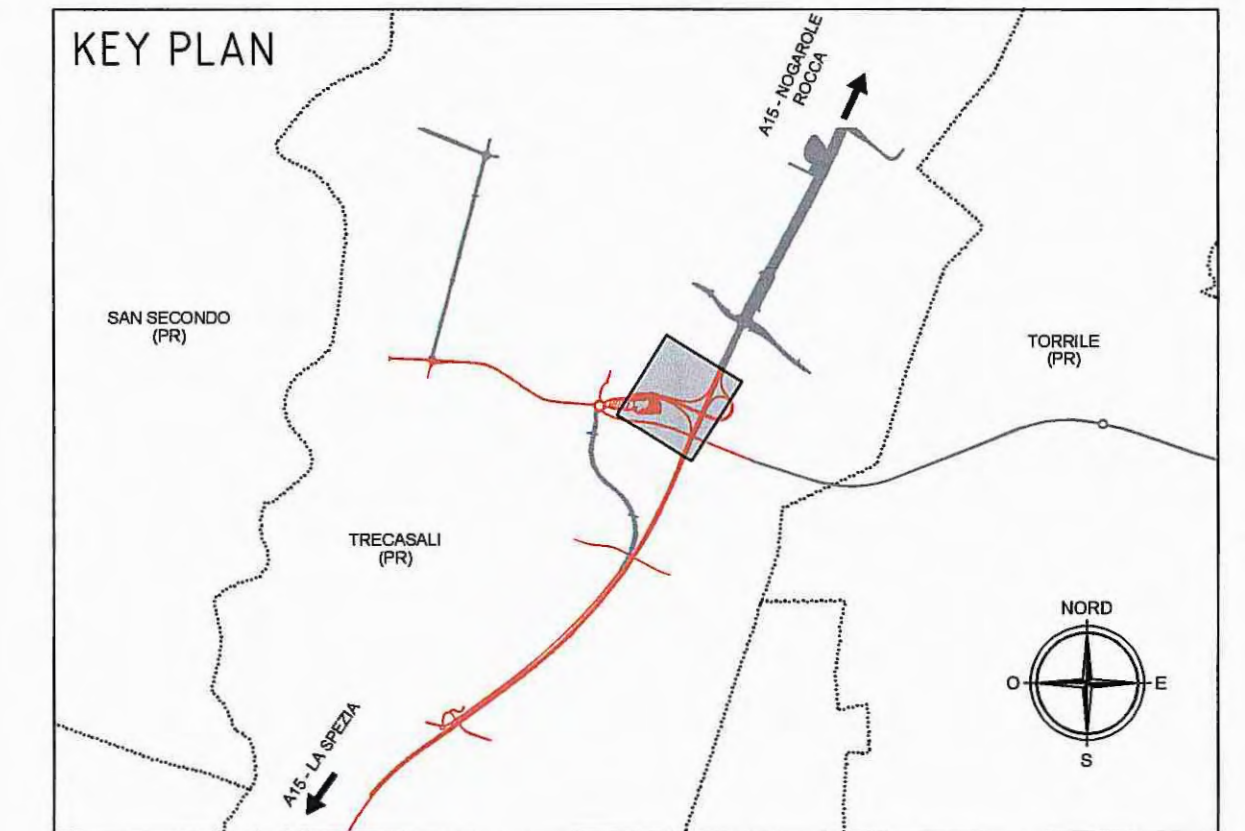


SVINCOLO
AUTOSTRADA-TRE CASALI
RAMO D
ENTRATA SUD

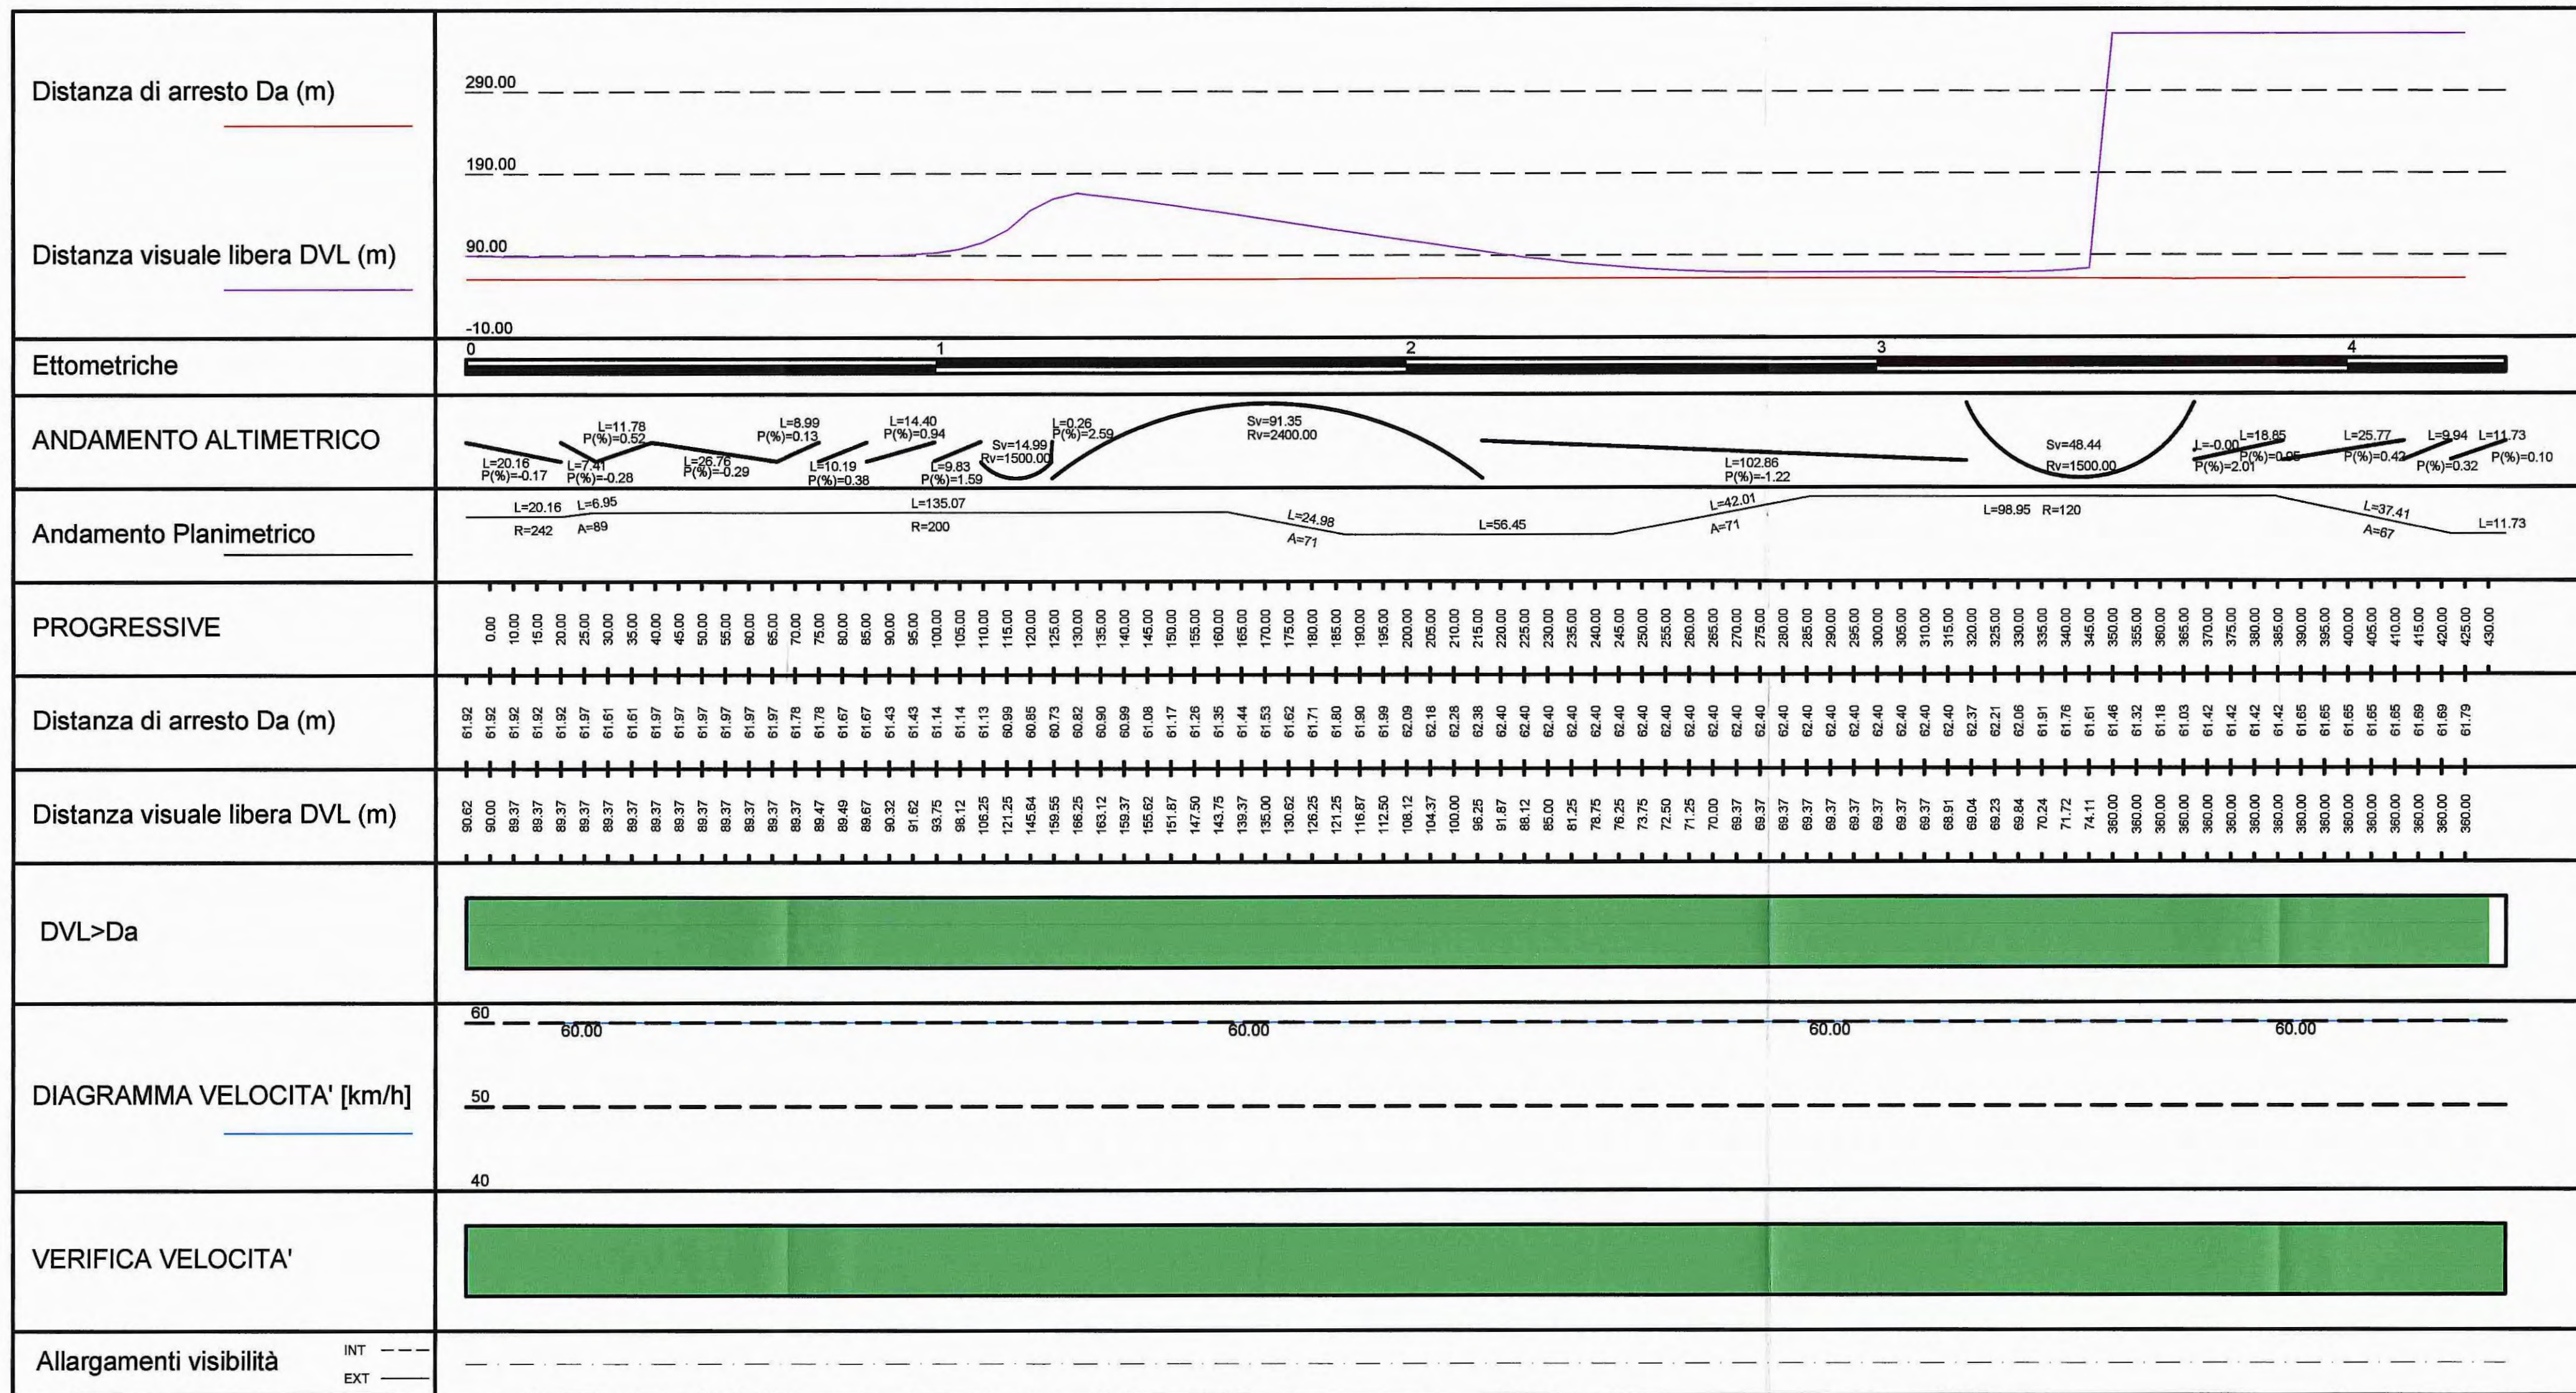

Autocamionale della CISA S.p.A.
Via Camboara 26/A - Frazione Ponte Taro - 43015 NOCETO (PR)

IMPRESA PIZZAROTTI
FONDATA NEL 1910

**RACCORDO AUTOSTRADALE A15/A22
CORRIDOIO PLURIMODALE TIRRENO-BRENNERO
RACCORDO AUTOSTRADALE FRA L' AUTOSTRADA DELLA CISA-FONTEVIVO (PR)
E L' AUTOSTRADA DEL BRENNERO-NOGAROLE ROCCA (VR). I LOTTO.**
C.U.P. G61B04000060008 C.I.G. 307068161E

PROGETTO ESECUTIVO

AUTOCAMIONALE DELLA CISA S.p.A.
Il Direttore TIENE Il Responsabile del Procedimento: Il Presidente:

IMPRESA PIZZAROTTI & C. S.p.A.
Il Direttore Tecnico: *M. Pizzarotti*
Il Geologo: NA

PROGETTAZIONE DI:
IMPRESA PIZZAROTTI
FONDATA NEL 1910
Ing. Fabio Nigrelli
Ordine degli Ingegneri della Provincia di Palermo n° 3581
Coordinatore per la Sicurezza in fase di Progettazione:
A.T.I.: **idresse engineering** **ROCKSOIL** **VIA**
Ing. Giovanni Maria Cepparotti
Ordine degli Ingegneri della Provincia di Viterbo n. 392

Consulenza specialistica e cura di:
NA
Progettista Responsabile Integrato:
Jott Ing. PIETRO MAZZOLI
Impresa Pizzarotti & C. S.p.A. INSCRITTO ORDINE
INGEGNERI PARMA n.821
Ing. Pietro Mazzoli
Ordine degli Ingegneri della Provincia di Parma n. 821

Titolo Elaborato: **Svincoli ed autostazioni o aree di servizio
Svincoli ed autostazioni
Rampe svincolo Tre casali-Terre Verdiane
Diagrammi di visuale libera e velocità - Ramo D**
Data Emissione Progetto: 18/03/2014
Scala:

NUM. IDENTIFICAZIONE	CODICE COMMESSA	LOTTO	FASE	ENTE	AMBITO	CAT. OPERA	N.RO OPERA	PART. OPERA	TIPO DOC.	N.RO PROG.	DOC.	REVISIONE
	RAAA	1	E	I	SA	SA	01	K	DV	006	A	

Rev. 16/06/2014 Data RIEMMISSIONE PROGETTO ESECUTIVO F. LANDO F. NIGRELLI MAZZOLI
DESCRIZIONE REVISIONE Redatto Controlato Approvato