

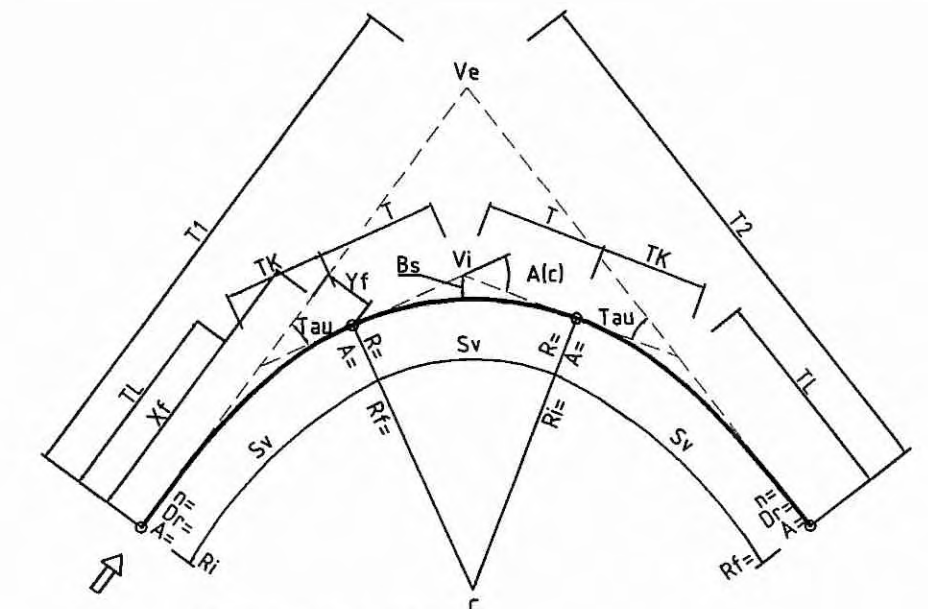
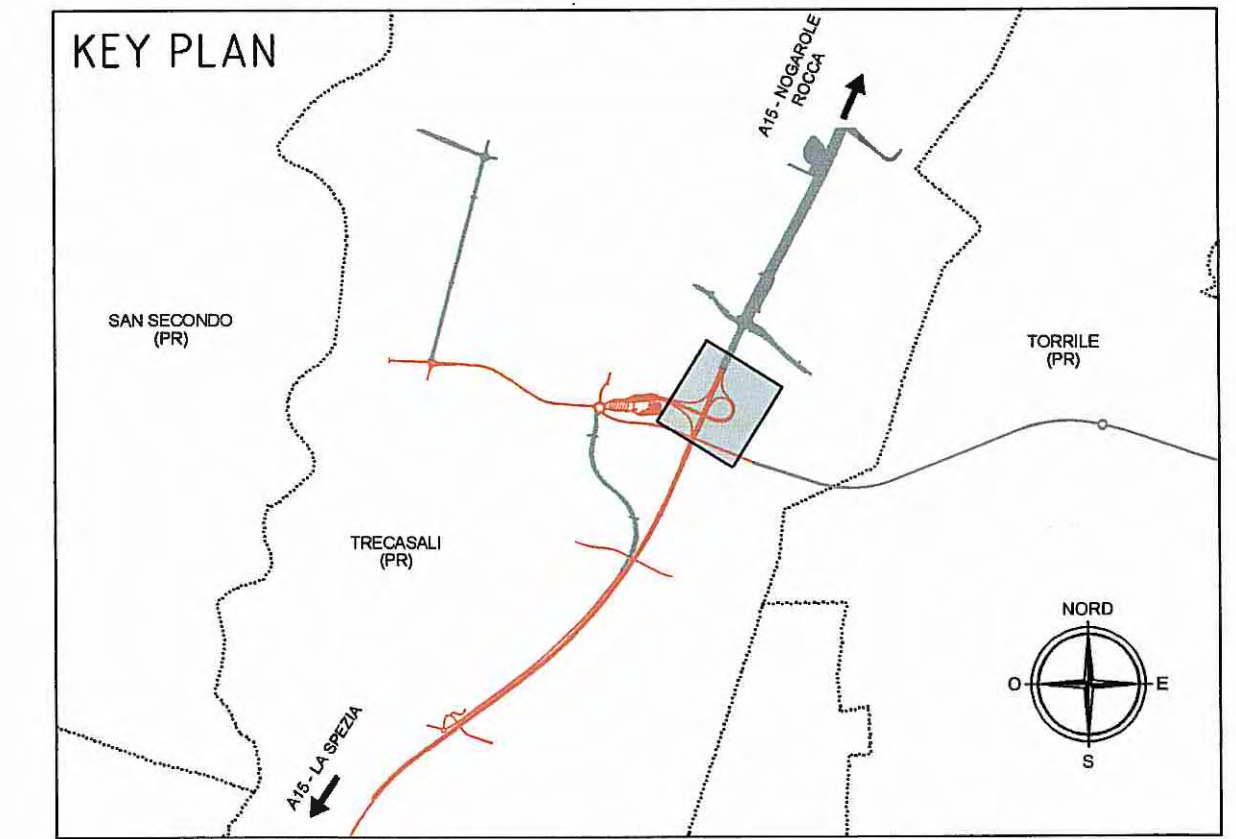
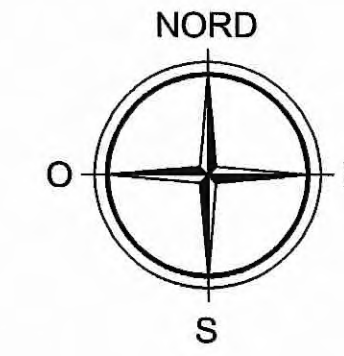


SVINCOLO TRECASALI
PIANTA CHIAVE scala 1:5000

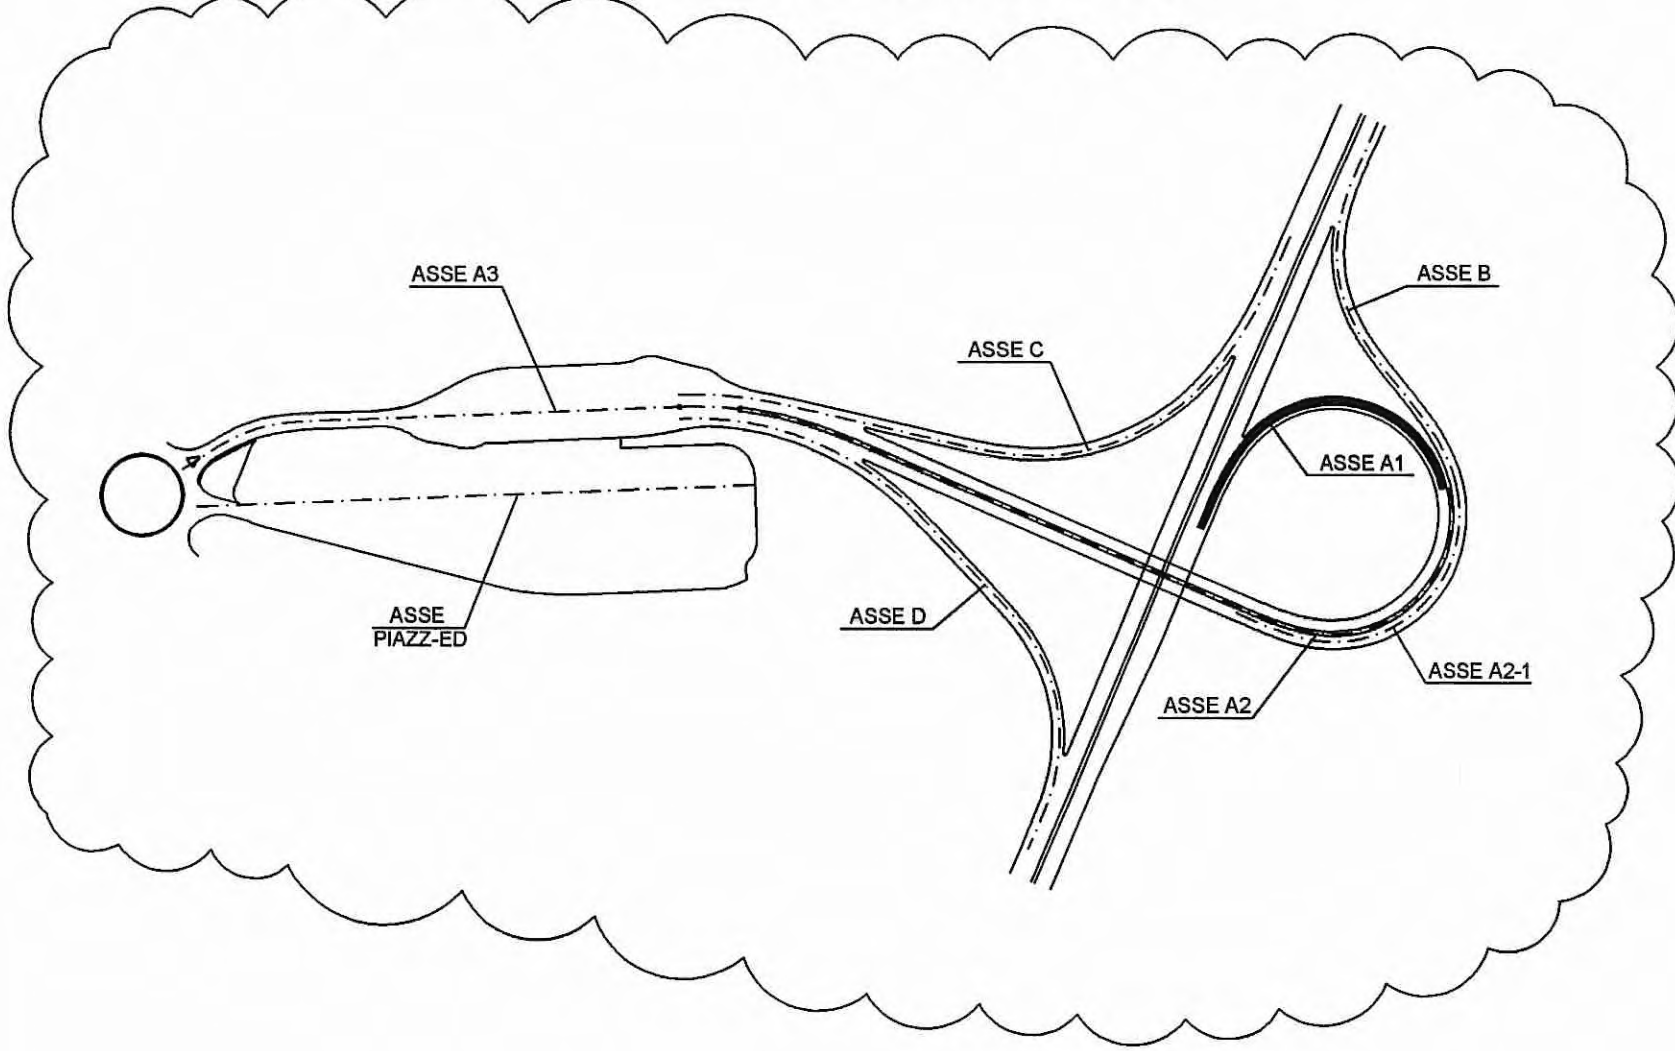

Km. = Chilometrica principale
 φ 100.00 = Eritometrica
 pk 256.22m = Progressiva elementi planimetrici

DATI CLOTODI		DATI VERTICI		DATI RACCORDI	
A	Parametro A	Ve	Vertice esterno	C3	Centro della curva
Sv(m)	Sviluppo	Vi	Vertice interno	Ve	Vertice esterno
Tau(c)	Angolo di deviazione	El(m)-N(m)	Coordinate vertice esterno-interno	El(m)-N(m)	Coordinate centro curva-vertice esterno
Dr(m)	Scostamento rettilineo/cerchio	l1(m)-l2(m)	Lunghezza Tangenti	R(m)	Raggio
TL(m)	Tangente lunga			A(c)	Deviazione angolare
TK(m)	Tangente corta			Sv(m)	Lunghezza tangenti
Xf(m)-Yf(m)	Coordinate relative punto finale			Fr(m)	Sviluppo
n	Fattore di forma				Freccia
Rf(m)	Raggio iniziale				
Rf(m)	Raggio finale				

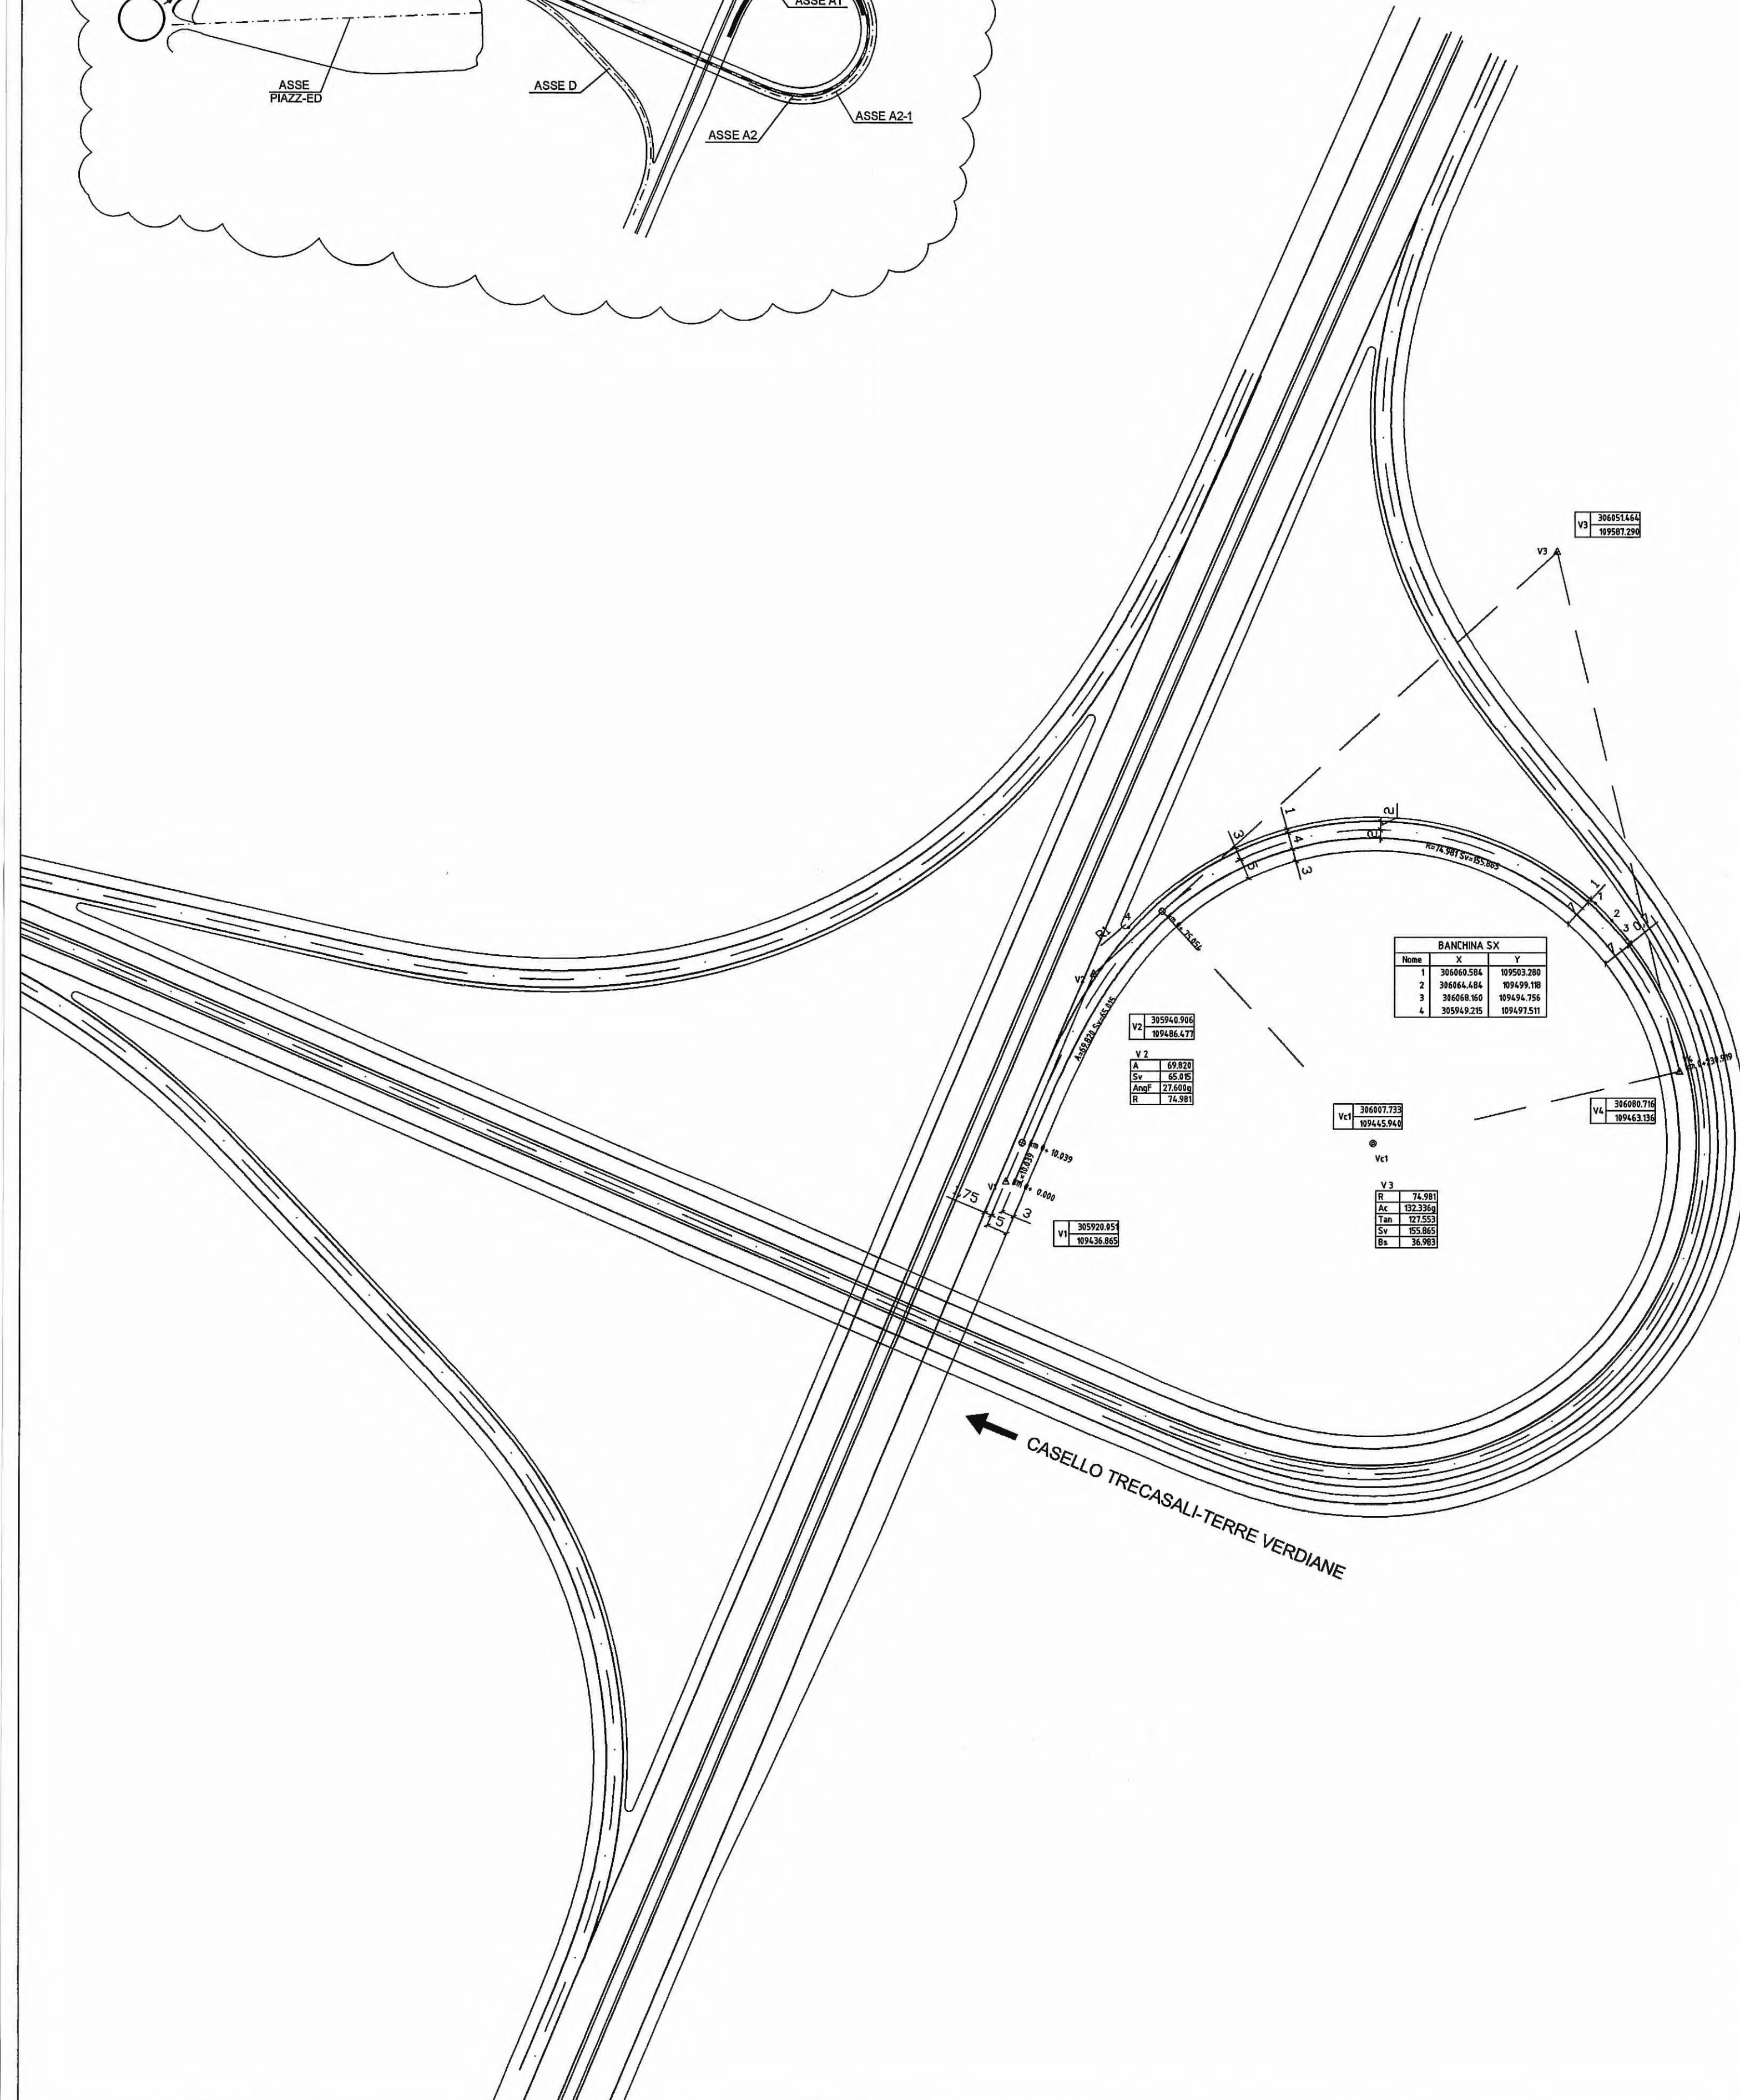

DESCRIZIONE DELLA MODIFICA:
 Inserito pianta chiave dello svincolo

Comittente: **AUTOCAMIONALE DELLA CISA S.p.A.**
 Via Camboara 26/A - Frazione Ponte Taro - 43015 NOCETO (PR)

Impresa Esecutrice: **PIZZAROTTI**
 FONDATA NEL 1910

**AUTOSTRADA DELLA CISA A15
 RACCORDO AUTOSTRADALE A15/A22
 CORRIDOIO PLURIMODALE TIRRENO-BRENNERO
 RACCORDO AUTOSTRADALE FRA L' AUTOSTRADA DELLA CISA-FONTEVIVO (PR)
 E L' AUTOSTRADA DEL BRENNERO-NOGAROLE ROCCA (VR). I LOTTO.**
 C.U.P. G61B04000060008 C.I.G. 307068161E

PROGETTO ESECUTIVO

Il Direttore TIRE: [Signature] Il Responsabile del Procedimento: [Signature] Il Presidente: [Signature]

IMPRESA PIZZAROTTI & C. S.p.A. Il Geologo: NA

Il Direttore Tecnico: [Signature]

PROGETTAZIONE DI: **ing. Luca Bondanelli** Il Progettista: **Ing. Fabio Nigrelli**
 Ordine degli Ingegneri della Provincia di Palermo n. 3581

A.T.I.: **idroesse engineering**, **ROCKSOIL S.p.A.**, **VIA S.p.A.** Coordinatore per la Sicurezza in fase di Progettazione: **Ing. Giovanni Maria Cepparotti**
 Ordine degli Ingegneri della Provincia di Viterbo n. 392

Consulenza specialistica a cura di: **Ing. Pietro Mazzoli**
 Impresa Pizzarotti & C. S.p.A. / Impresa Pizzarotti & C. S.p.A. / Impresa Pizzarotti & C. S.p.A.
 Ordine degli Ingegneri della Provincia di Parma n. 821

Titolo Elaborato: **Svincoli ed autostazioni o aree di servizio
 Svincoli ed autostazioni
 Rampe svincolo Trecasali-Terre Verdiane
 Planimetria di tracciamento - Ramo A1** Data Emissione Progetto: **18/03/2014**
 Scala: **1'000**

Identif. Elaborato:

NUM. IDENTIFICATIVO	CODICE COMMESSA	LOTTO	FASE	ENTE	AMBITO	CAT. OPERA	NUM. OPERA	PARTE OPERA	TIPO DOC.	NUM. PROGR. DOC.	REVISIONE
	RAAA	1	E	I	SA	SA	01	K	PL	001	B

Rev. Data DESCRIZIONE REVISIONE

B	10/10/2014	Istruttoria RINA prot. n° 730 del 08/09/2014	GHELFI	F. NIGRELLI	MAZZOLI
A	18/03/2014	REMISSIONE PROGETTO ESECUTIVO	F. LANDO	F. NIGRELLI	MAZZOLI
		Descrizione			
		Controllato			
		Approvato			