


PROFILO
LONGITUDINALE
SVINCOLO TRECASALI
RAMO A1

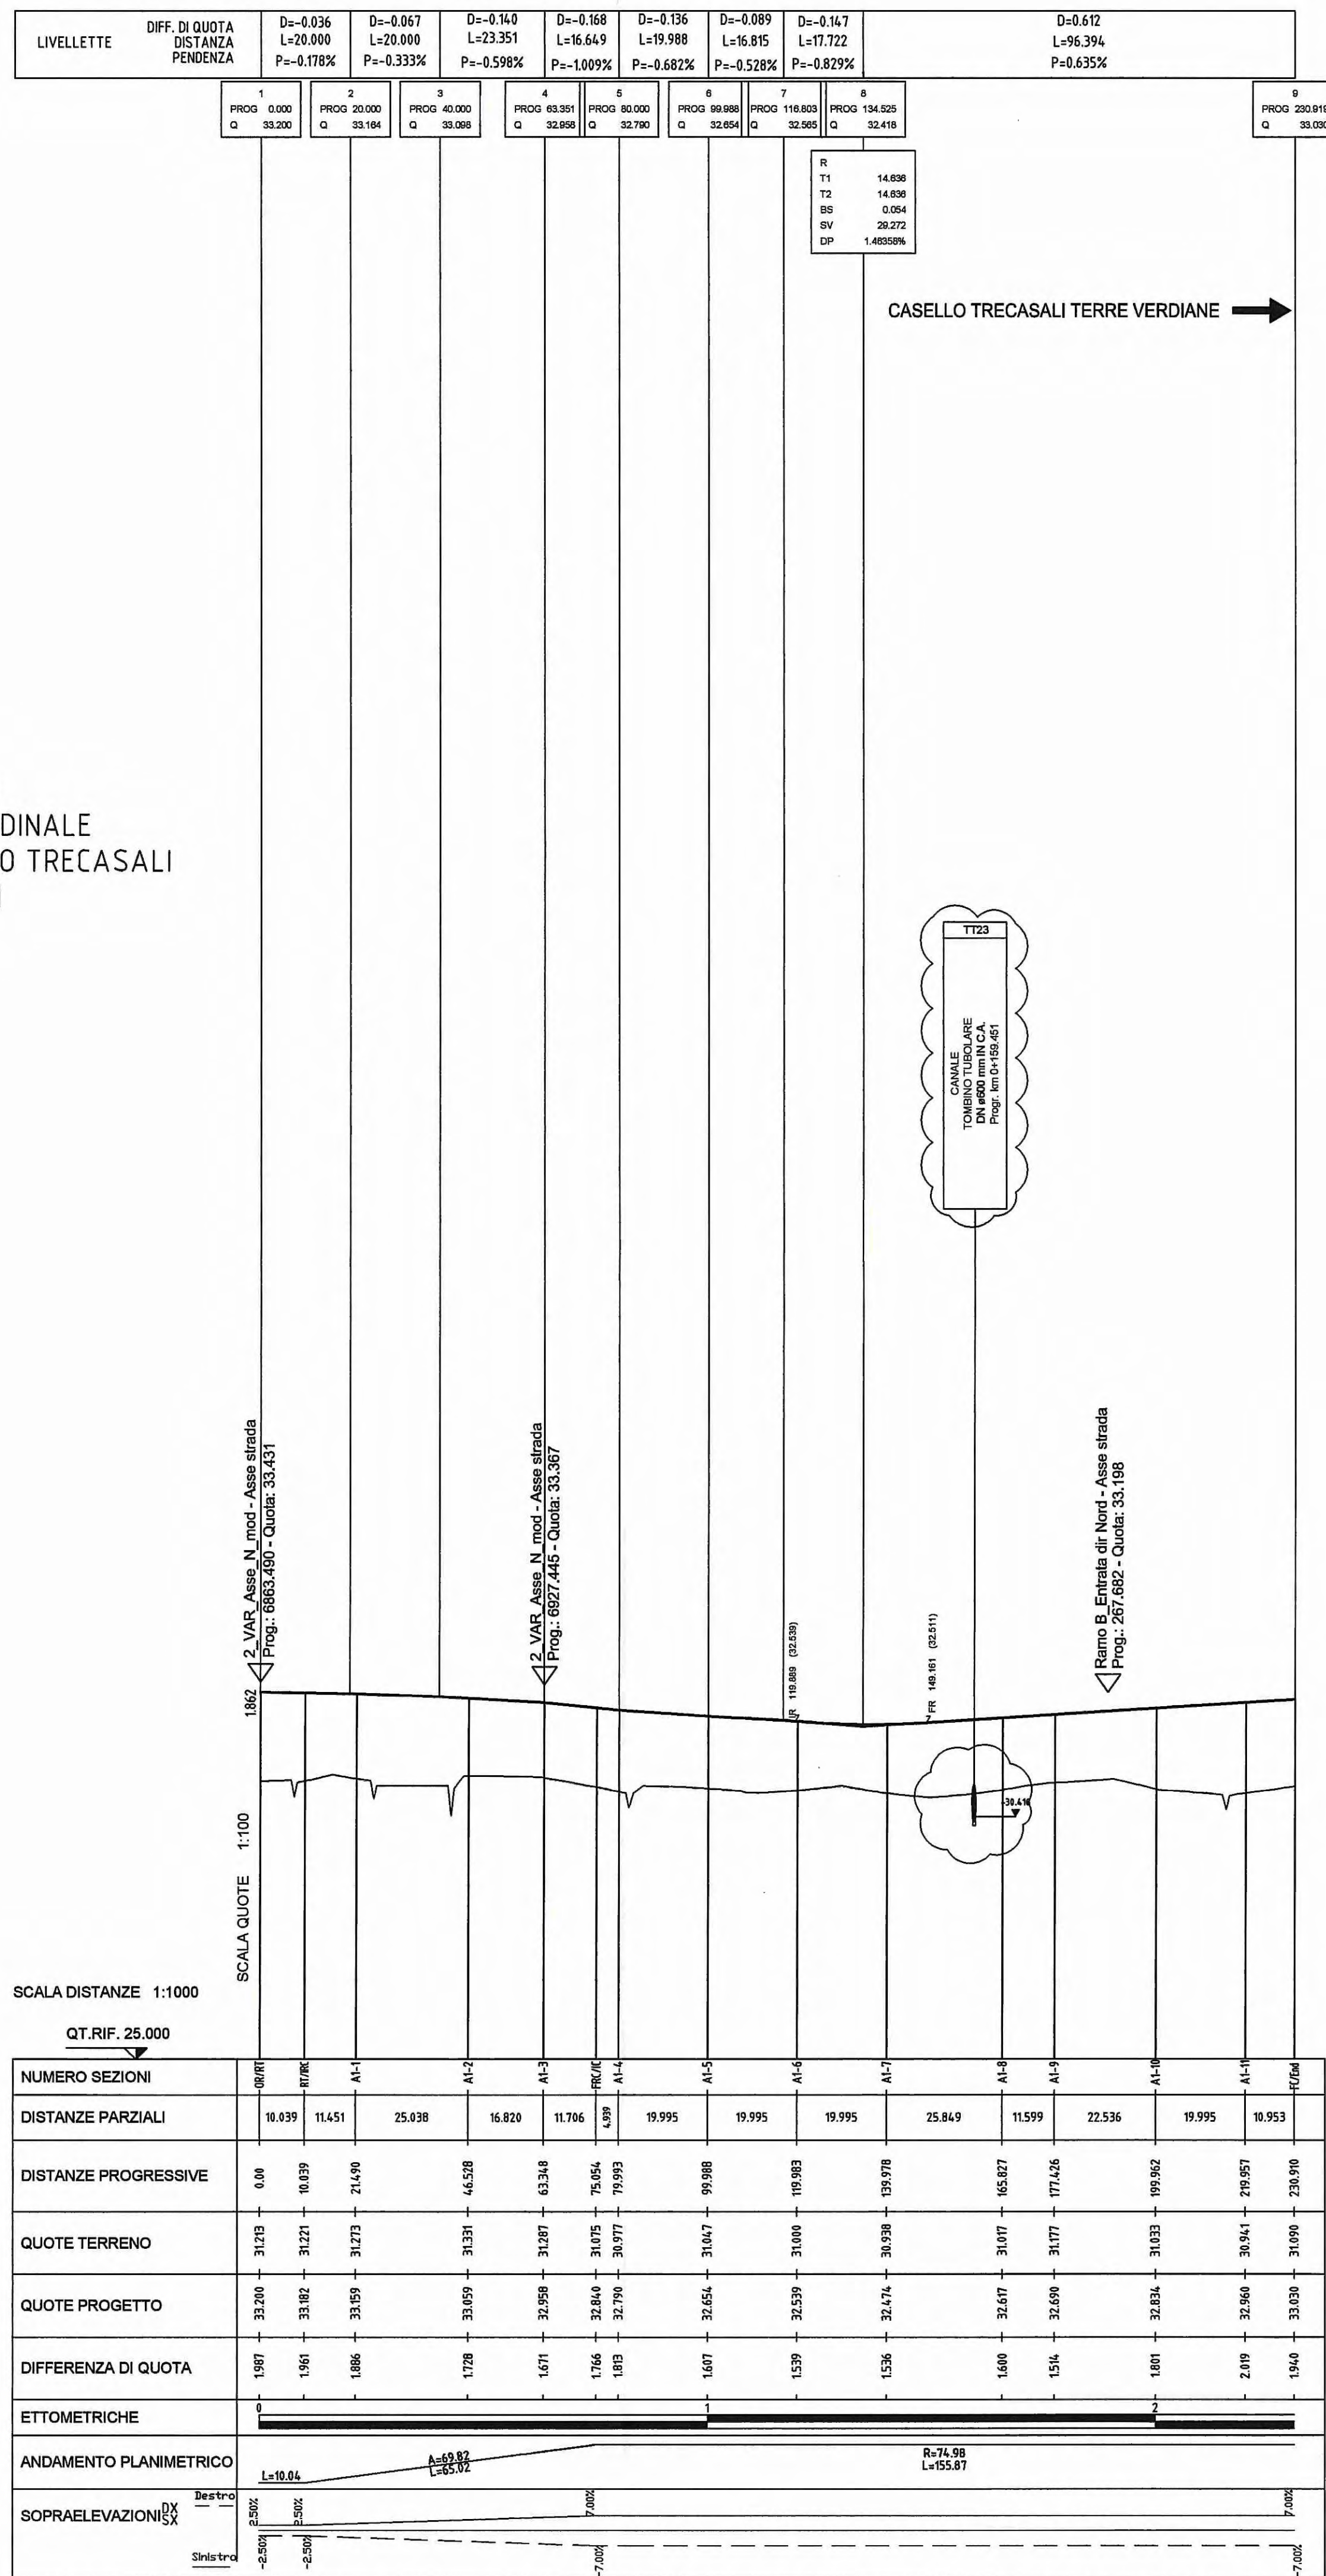

NOTA

Istruttoria A15 novembre : inserimento attraversamenti idraulici

Committente:
AUTOCAMIONALE DELLA CISA S.p.A.
 Via Camboara 26/A - Frazione Ponte Taro - 43015 NOCETO (PR)

Impresa Esecutrice:
PIZZAROTTI
 FONDATA NEL 1910

**AUTOSTRADA DELLA CISA A15
 CORRIDOIO PLURIMODALE TIRRENO-BRENNERO
 RACCORDO AUTOSTRADALE FRA L' AUTOSTRADA DELLA CISA-FONTEVIVO (PR)
 E L' AUTOSTRADA DEL BRENNERO-NOGAROLE ROCCA (VR). I LOTTO.**
 C.U.P. G61B0400060008 C.I.G. 307068161E

PROGETTO ESECUTIVO

AUTOCAMIONALE DELLA CISA S.p.A.
 Il Direttore TIBRE: [Signature] Il Responsabile del Procedimento: [Signature] Il Presidente: [Signature]

IMPRESA PIZZAROTTI & C. S.p.A.
 Il Direttore Tecnico: [Signature] Il Geologo: NA

PROGETTAZIONE DI:
PIZZAROTTI
 Ing. Fabio Nigrelli
 Ordine degli Ingegneri della Provincia di Palermo n. 3581
 Coordinatore per la Sicurezza in fase di Progettazione:

A.T.I.: **idress** **ROKSOIL** **VIA**
 Ing. Giovanni Maria Cepparotti
 Ordine degli Ingegneri della Provincia di Viterbo n. 392

Consulenza specialistica a cura di:
 NA Progettista Responsabile: **PIETRO MAZZOLI**
 Impresa Pizzarotti & C. S.p.A. **PIZZAROTTI**
 Ing. Pietro Mazzoli **MAZZOLI**
 Ordine degli Ingegneri della Provincia di Parma n. 821

Titolo Elaborato: **Svincoli ed autostazioni o aree di servizio
 Svincoli ed autostazioni
 Rampe svincolo Trecasali-Terre Verdiane
 Profilo longitudinale di progetto - Ramo A1** Data Emisione Progetto: 18/03/2014
 Scala: 1:1'000/100

Identif. Elaborato:

NUM. IDENTIFICATIVO	CODICE COMESISA	LOTTO	FASE	DATE	AMBITO	OP. OPERA	NUM. OPERA	PARTE OPERA	TIPO DOC.	NUM. PROJ. DOC.	REVISIONE
	RAAA	1	E	1	SA	SA	01	C	PR	001	B

Rev.	Data	DESCRIZIONE REVISIONE	Redatto	Controllato	Approvato
B	27/02/2015	Istruttoria A15 novembre	GARLESINI	F. NIGRELLI	MAZZOLI
A	16/03/2014	REMISSIONE PROGETTO ESECUTIVO	F. LANICO	F. NIGRELLI	MAZZOLI

I. PROGETTO ESECUTIVO NON POU' ESSERE COPERTO, INVIATO O ABBANDONATO, IN TUTTO O IN PARTE, SENZA IL CONSENSO SCRITTO DELLA AUTOCAMIONALE DELLA CISA S.p.A. CON ESCLUSO NON ASSUNDO SINO' PRESERVO A NORMA DI LEGGE
 THIS DOCUMENT MAY NOT BE COPIED, REPRODUCED OR PUBLISHED, EITHER IN WHOLE OR IN PART, WITHOUT THE WRITTEN PERMISSION OF AUTOCAMIONALE DELLA CISA S.p.A. UNAUTHORIZED USE WILL BE PROSECUTED BY LAW.