
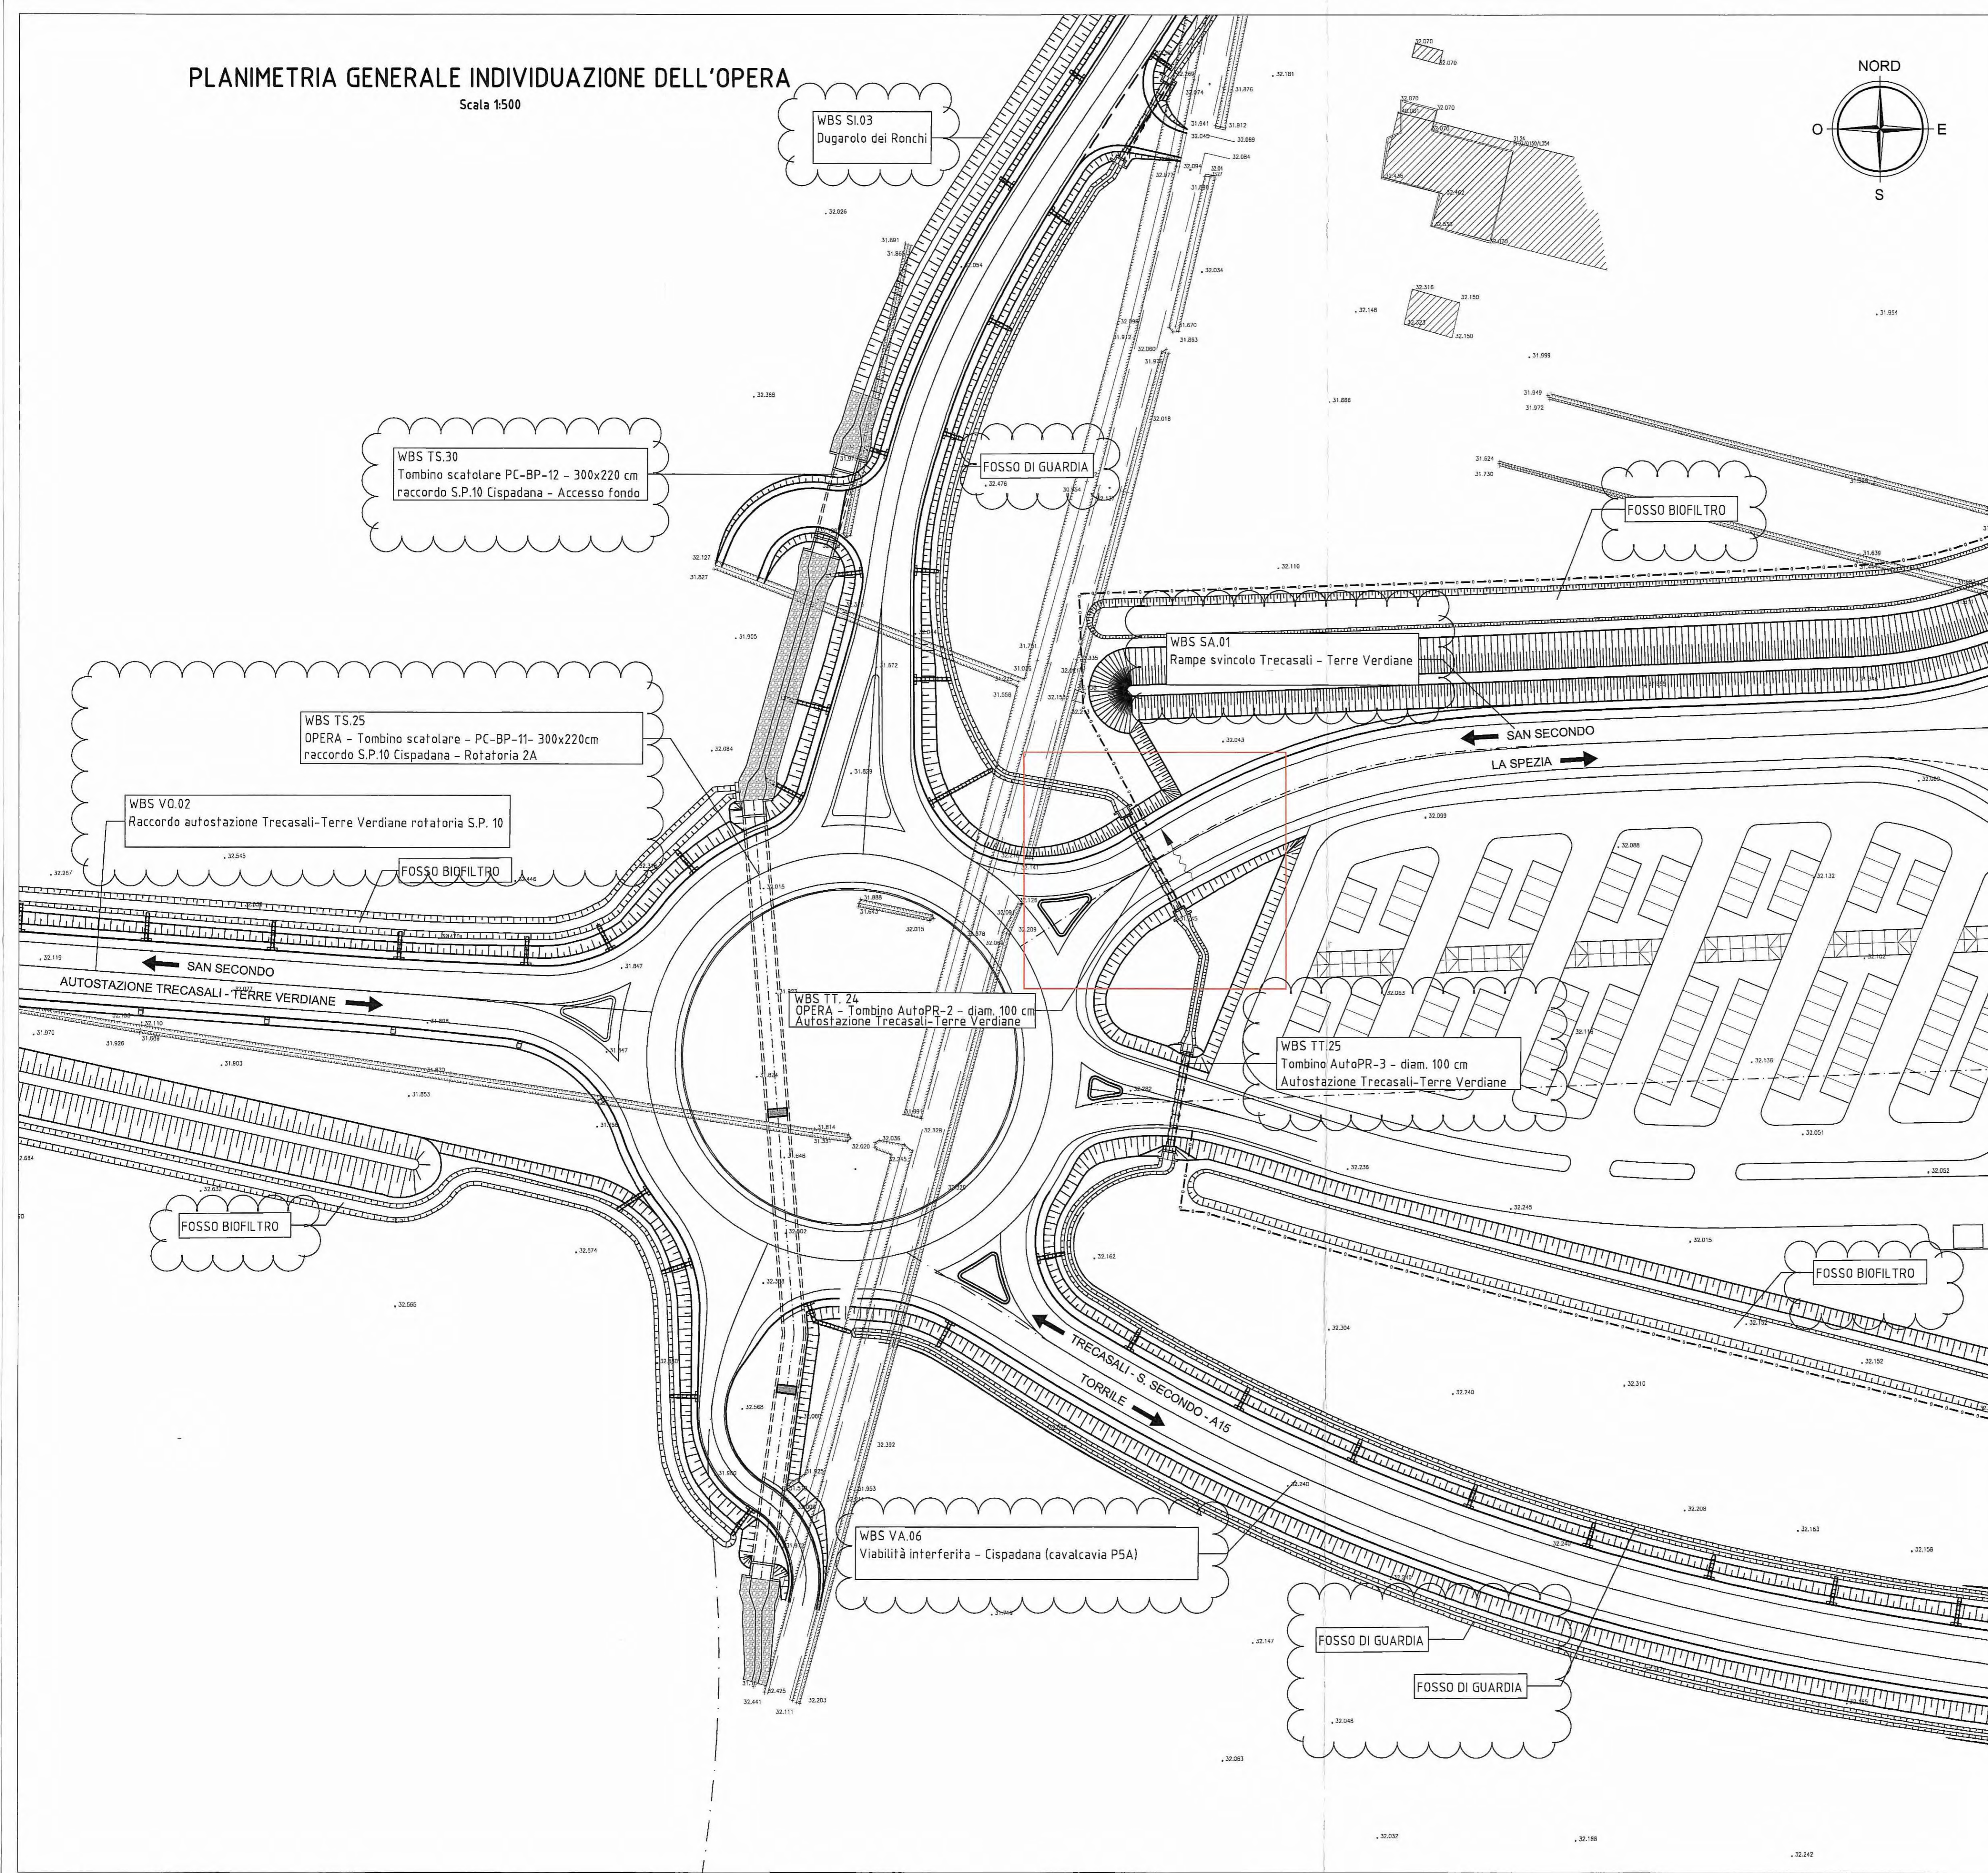



PLANIMETRIA GENERALE INDIVIDUAZIONE DELL'OPERA

Scala 1:500

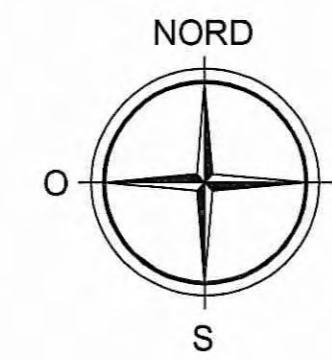


DESCRIZIONE DELLA MODIFICA:
Inserimento dei nomi delle viabilità, delle opere vicine e indicazione tipologia fossi

KEY-PLAN

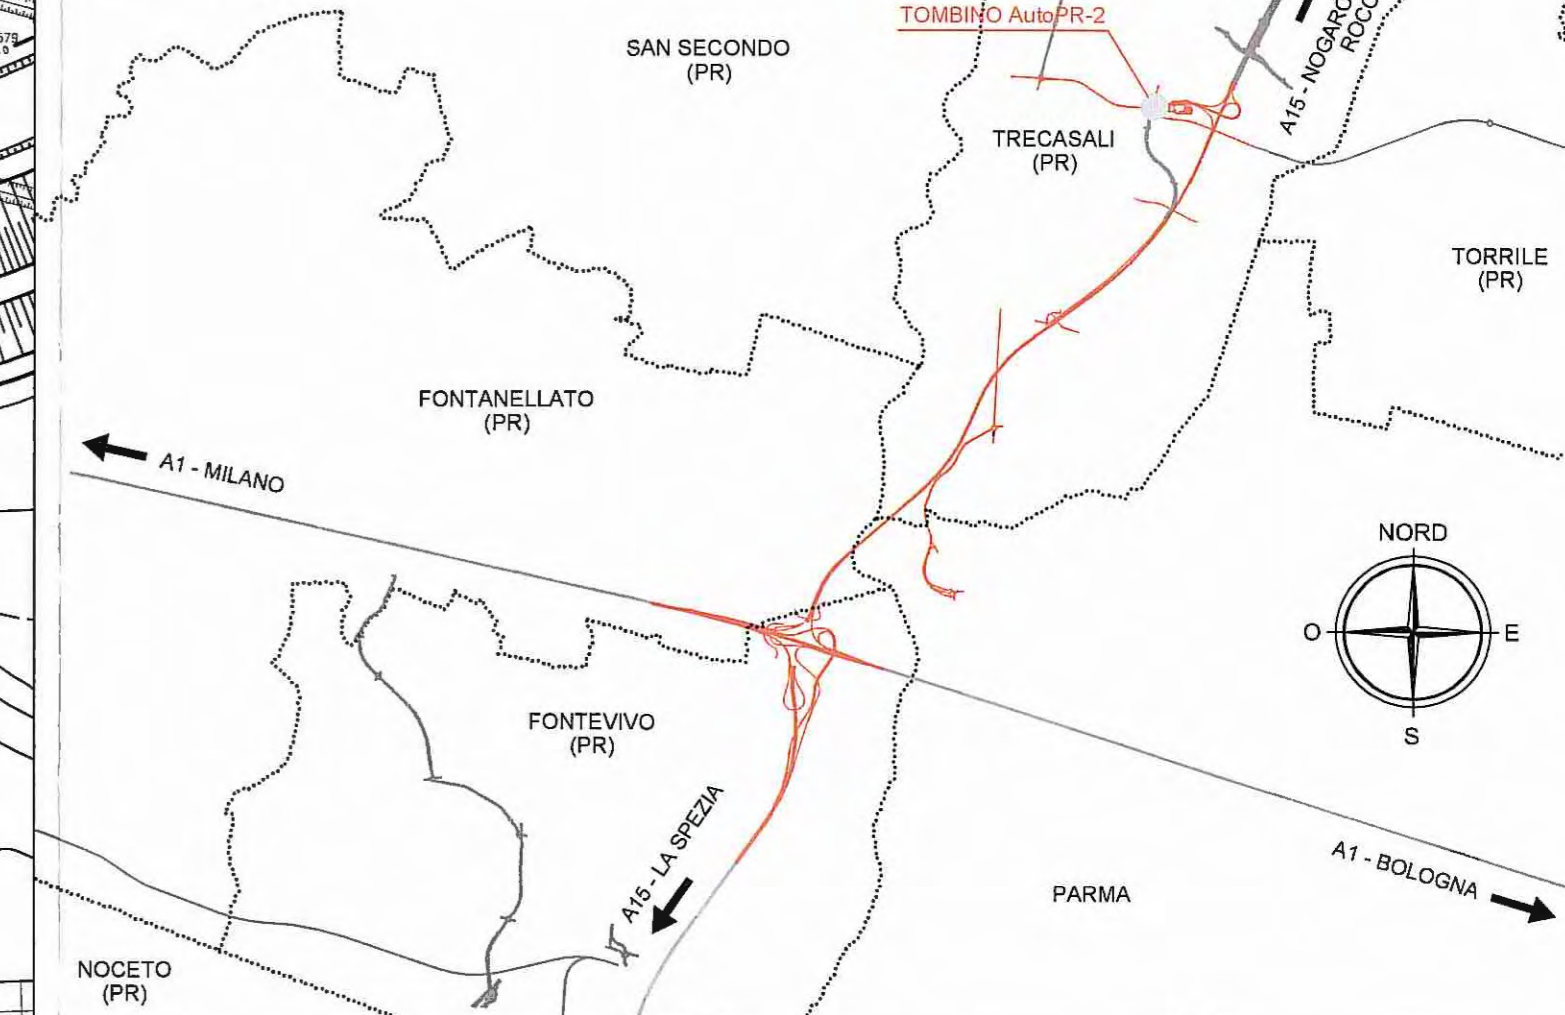

Committente:

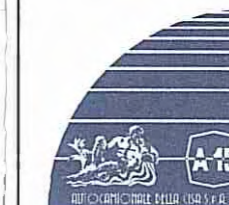

AUTOCAMIONALE DELLA CISA S.p.A.

Via Camboara 26/A - Frazione Ponte Taro - 43015 NOCETO (PR)

Impresa Esecutrice:



**AUTOSTRADA DELLA CISA A15
RACCORDO AUTOSTRADALE A15/A22
CORRIDOIO PLURIMODALE TIRRENO-BRENNERO
RACCORDO AUTOSTRADALE FRA L' AUTOSTRADA DELLA CISA-FONTEVIVO (PR)
E L' AUTOSTRADA DEL BRENNERO-NOGAROLE ROCCA (VR), I LOTTO.**

C.U.P. G61B0400060008 C.I.G. 307068161E

PROGETTO ESECUTIVO

AUTOCAMIONALE DELLA CISA S.p.A.

Il Direttore TIBRE:

Il Responsabile del Procedimento:

Il Presidente:

IMPRESA PIZZAROTTI & C. S.p.A.

Il Direttore Tecnico:

Dott. Ing. Luca Bondanelli

Il Geologo:

NA


PROGETTAZIONE DI:



Il Progettista:

Ing. Fabio Nigrelli

Ordine degli Ingegneri della Provincia di Palermo n. 3581

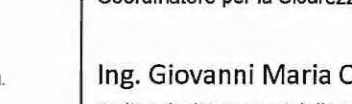

Coordinatore per la Sicurezza in fase di Progettazione:

Ing. Giovanni Maria Cepparotti

Ordine degli Ingegneri della Provincia di Viterbo n. 392

Consulenza specialistica a cura di:

NA

Progettazione e Direzione Lavori:

Impresa Pizzarotti & C. S.p.A.

Ing. Pietro Mezzoli

Ordine degli Ingegneri della Provincia di Parma n. 821

Titolo Elaborato:

Svincoli ed Autostazioni (o aree di servizio)

Tombini tubolari

Tombino AutoPR-2 - diam. 100 cm - autostazione Treccasali-Terre Verdiane

Planimetria Generale individuazione dell'opera

Data Emisione Progetto:

18/03/2014

Scala:

1:500

Identif. Elaborato:

N.RO IDENTIFICATIVO	CODICE COMMESSA	LOTTO	FASE	ENTE	AMBITO	CAT. OPERA	N.RO OPERA	PARTE OPERA	TIPO DOC.	N.RO PROC. DOC.	REVISIONE
	RAAA	1	E	I	SA	TT	24	G	PL	001	B

Rev.	Data	DESCRIZIONE REVISIONE	Redatto	Controllato	Approvato
B	30/01/2015	ISTRUTTORIA A15 NOVEMBRE 2014	BORACCI	NIGRELLI	MAZZOLI
A	06/08/2014	RIEMMISSIONE PROGETTO ESECUTIVO	A. TARGA	NIGRELLI	MAZZOLI