


WBS: VO 03  
ANDATA

Campo di visibilita' Altimetrica  
Campo di visibilita' Planimetrica  
Distanza minima di visib. per l'arresto  
Diagramma delle Velocita'

Definizione degli allargamenti  
visibilita'  
iscrittione per corsie E=45R se > 0,20 m

1:1  
1:1  
0,00

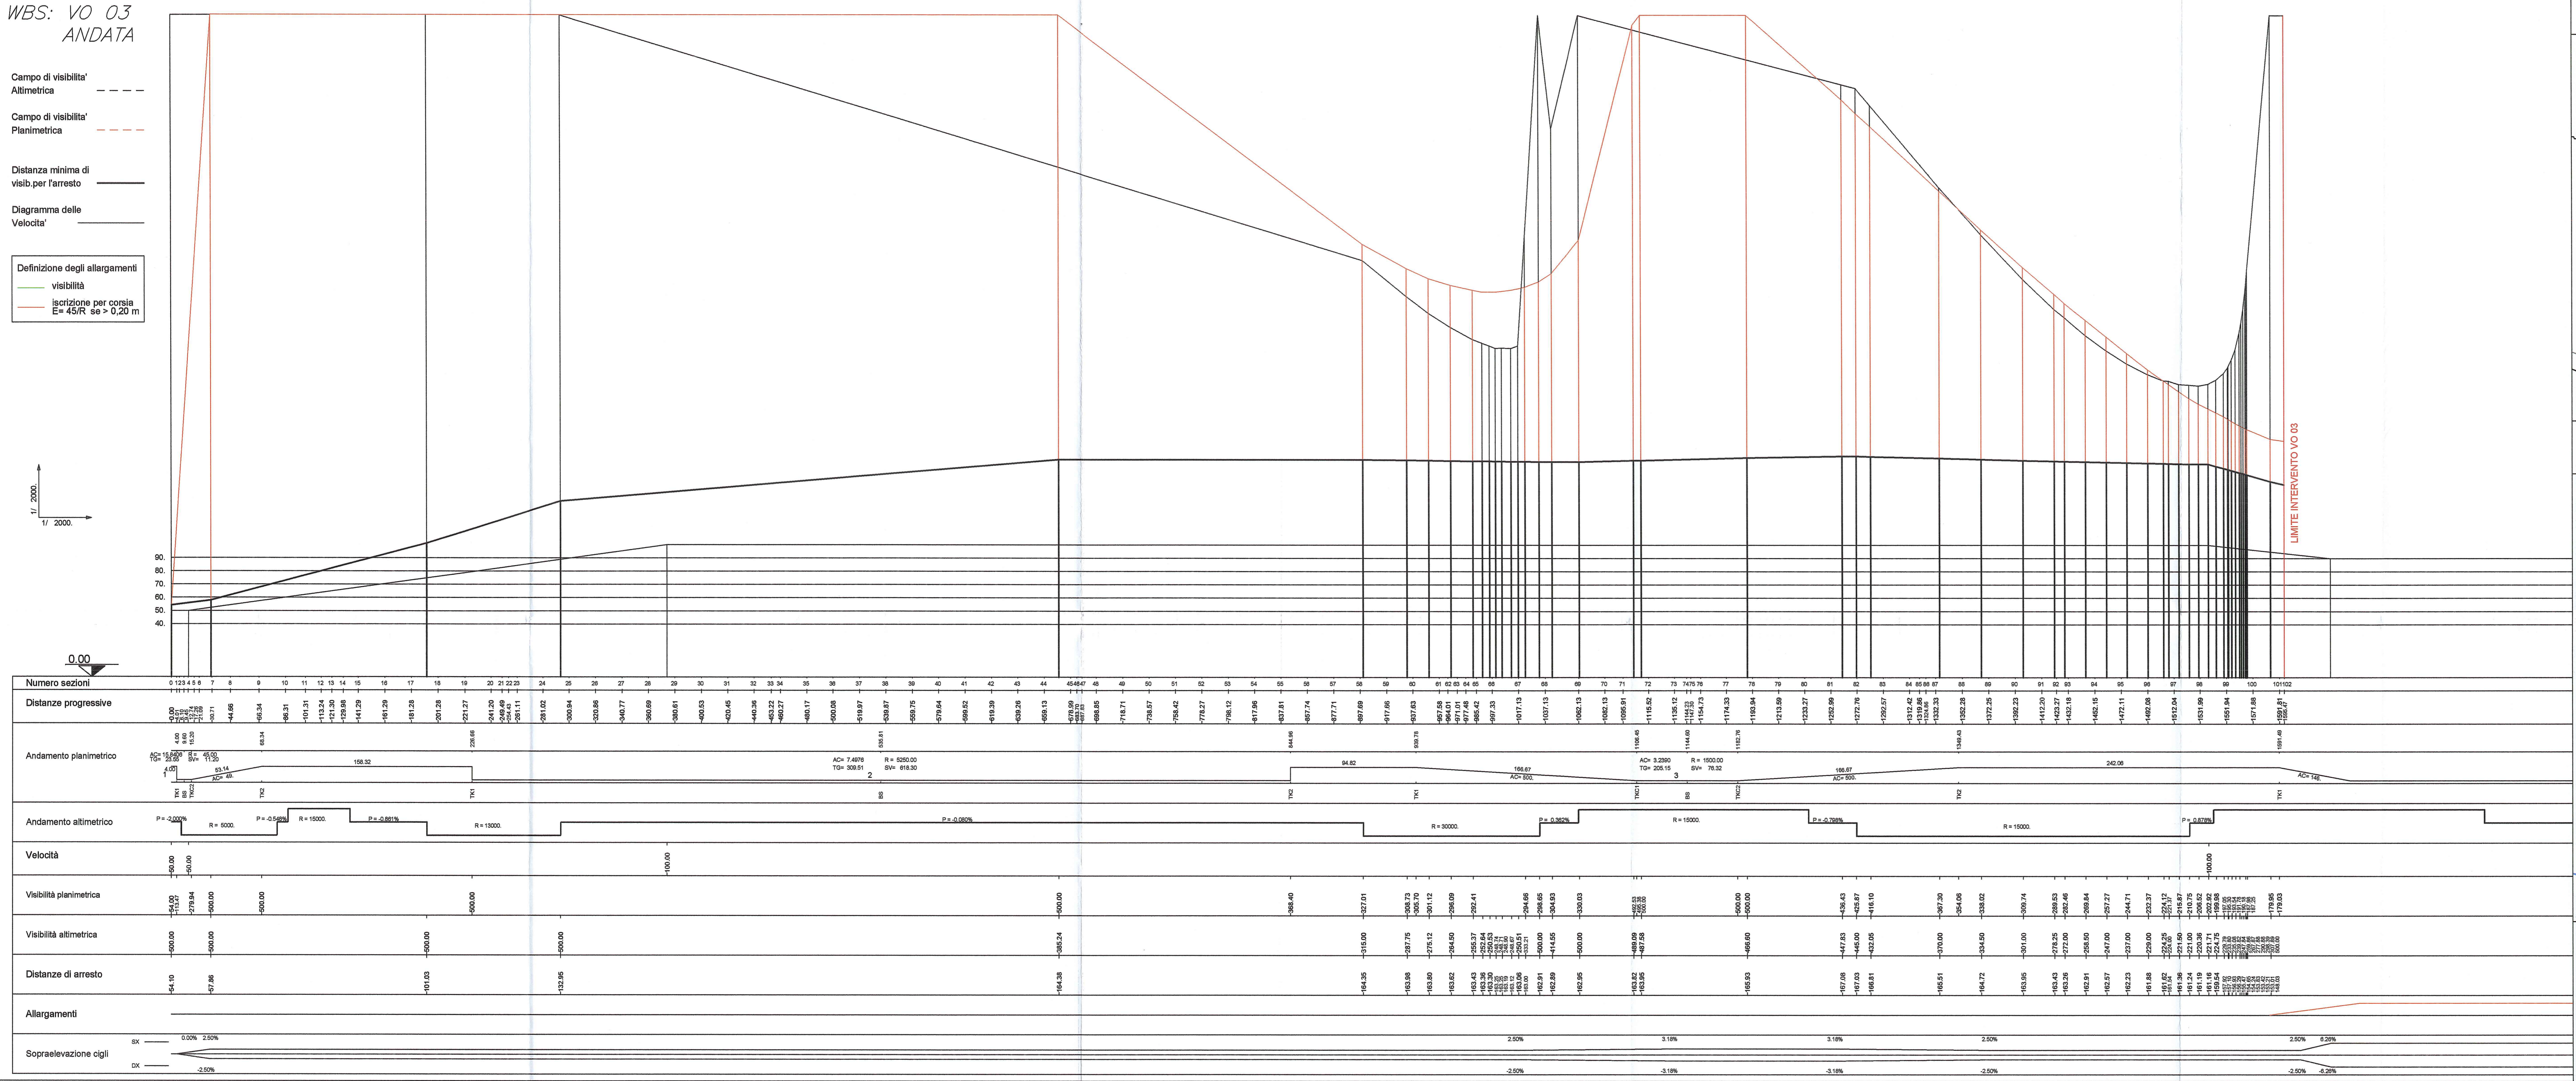


WBS: VO 03  
RITORNO


Campo di visibilita' Altimetrica  
Campo di visibilita' Planimetrica  
Distanza minima di visib. per l'arresto  
Diagramma delle Velocita'

Definizione degli allargamenti  
visibilita'  
iscrittione per corsie E=45R se > 0,20 m


1:1  
1:1  
0,00

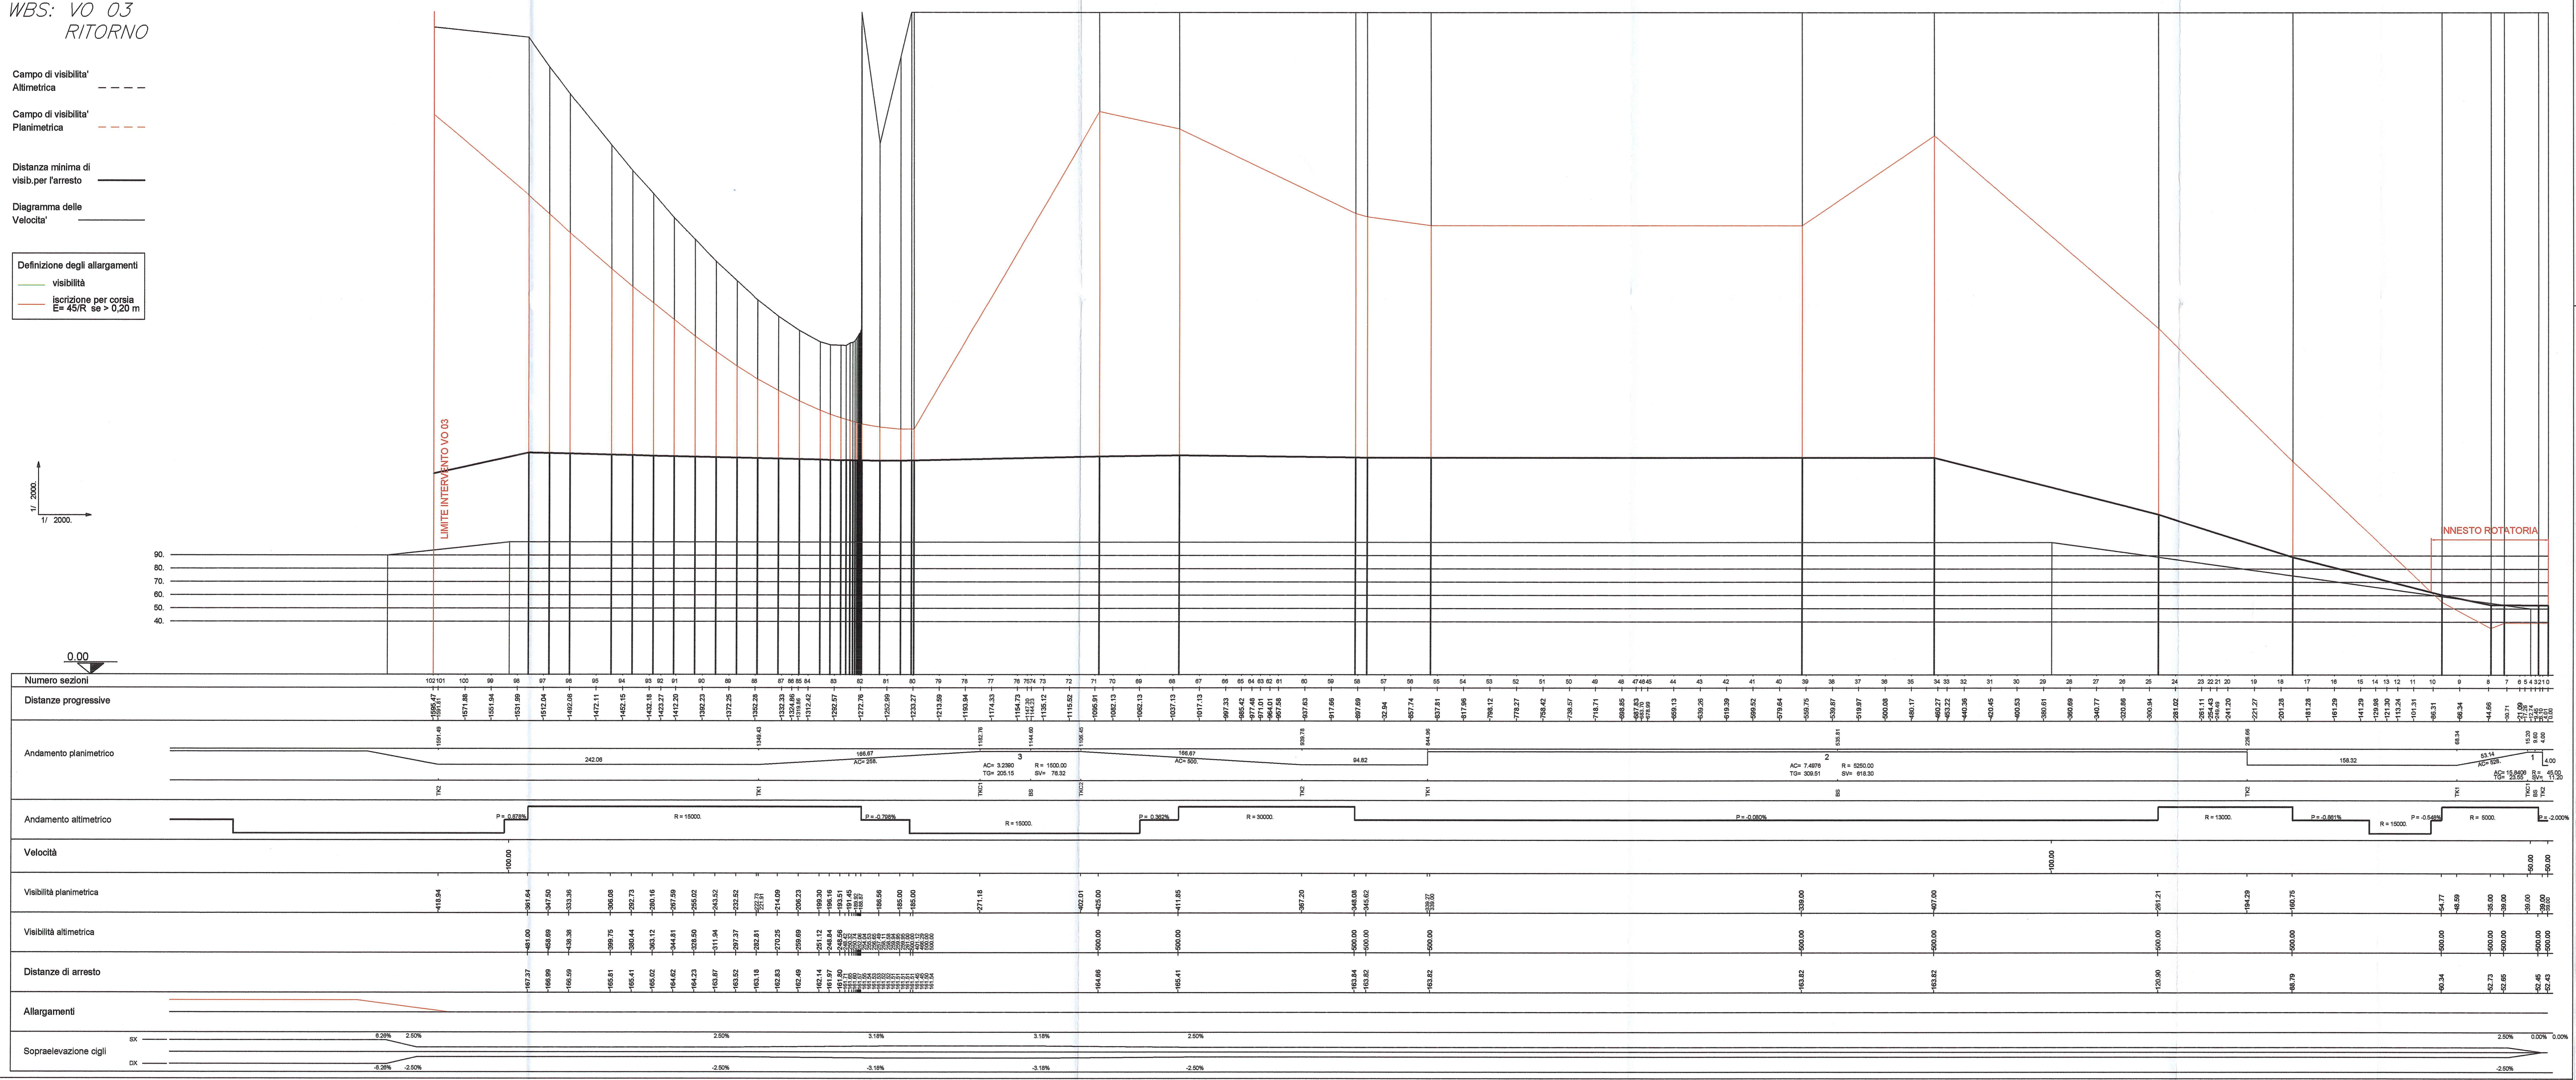

KEY-PLAN-LOTTO 01

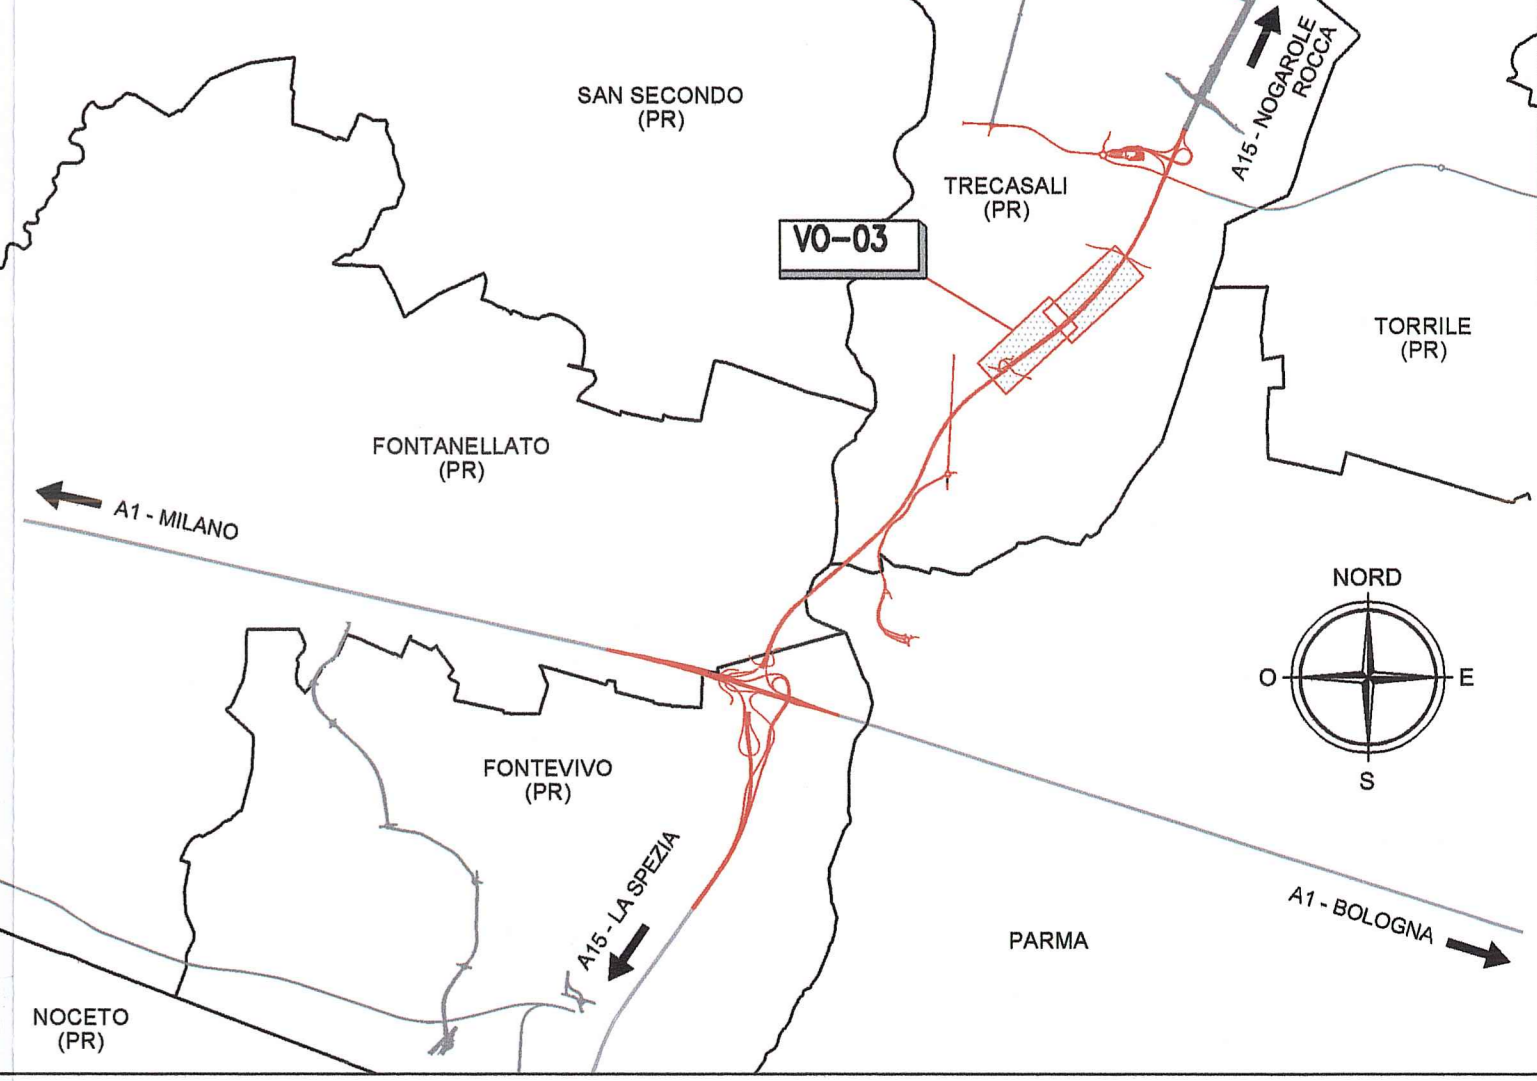

KEY - PLAN - VO03

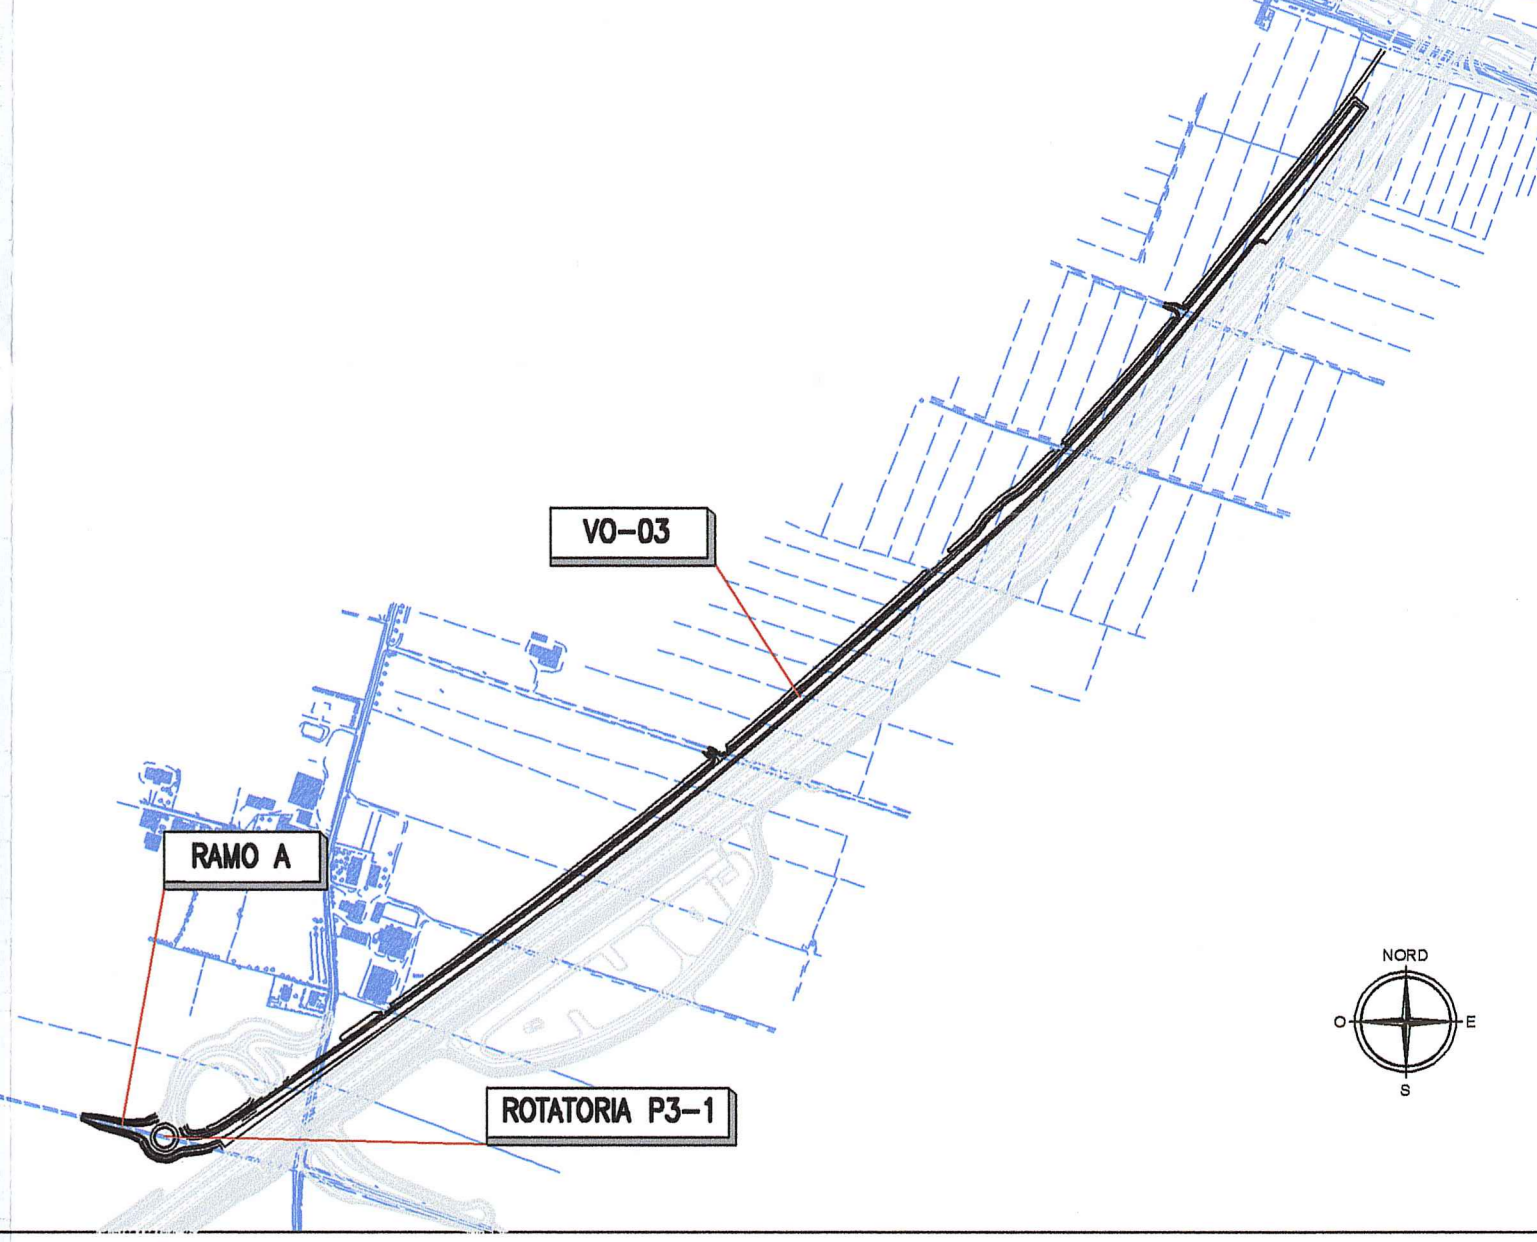

Autocomonale della CISA S.p.A.  
Via Combaro 26/A - Frazione Ponte Taro - 43015 NOCETO (PR)

Impresa Esecutrice: PIZZAROTTI  
FONDATA NEL 1910

AUTOSTRADA DELLA CISA A15  
RACCORDO AUTOSTRADALE A15/A22  
CORRIDOIO PLURIMODALE TIRRENO-BRENNERO  
RACCORDO AUTOSTRADALE FRA L'AUTOSTRADA DELLA CISA-FONTEVIVO (PR)  
E L'AUTOSTRADA DEL BRENNERO-NOGAROLE ROCCA (VR) I. LOTTO.

C.U.P. G61B0400060008 C.I.G. 307068161E

PROGETTO ESECUTIVO

Il Direttore TIRRENO: Il Responsabile del Progetto: Il Progettista:

IMPRESA PIZZAROTTI & C. S.p.A.  
Il Direttore Tecnico: Il Progettista:  
Ing. Fabio Nigrèlli  


Consulente specialista a cura di: Ing. Pietro Mazzoli  
Ing. Pietro Mazzoli  
Ing. Giancarlo Pizzarotti  
Ordine degli Ingegneri della Provincia di Parma n. 392

TITOLO ELABORAZIONE: Viabilità ordinaria e di adduzione all'Autostazione  
Trecasali - Terre Verdiane  
PR01 raccordo S.P. 10 autostazione Trecasali - Terre Verdiane  
Diagrammi di visuale e velocità

Data Emissione Progetto: 18/03/2014  
Scala: 1:2000

Identif. Elaborazione: auto elaborato  
CORRETTORI: RAAA  
LAVORI: PIZ  
APPROVAZIONE: VO  
CICLO: VO  
FASCICOLO: VO  
