




Strada extraurbana secondaria
(categoria F)

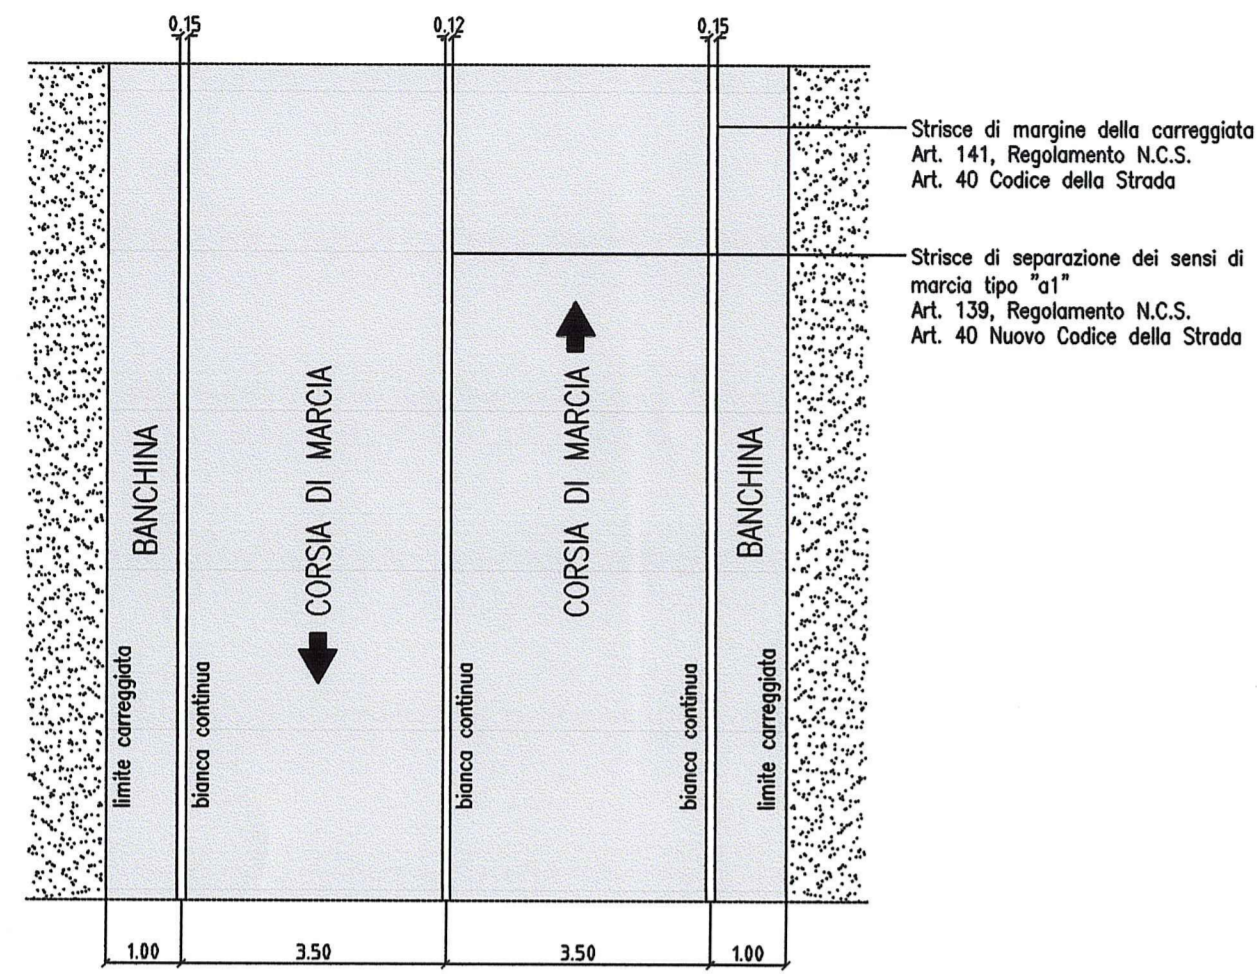


Strada extraurbana secondaria
(categoria F)

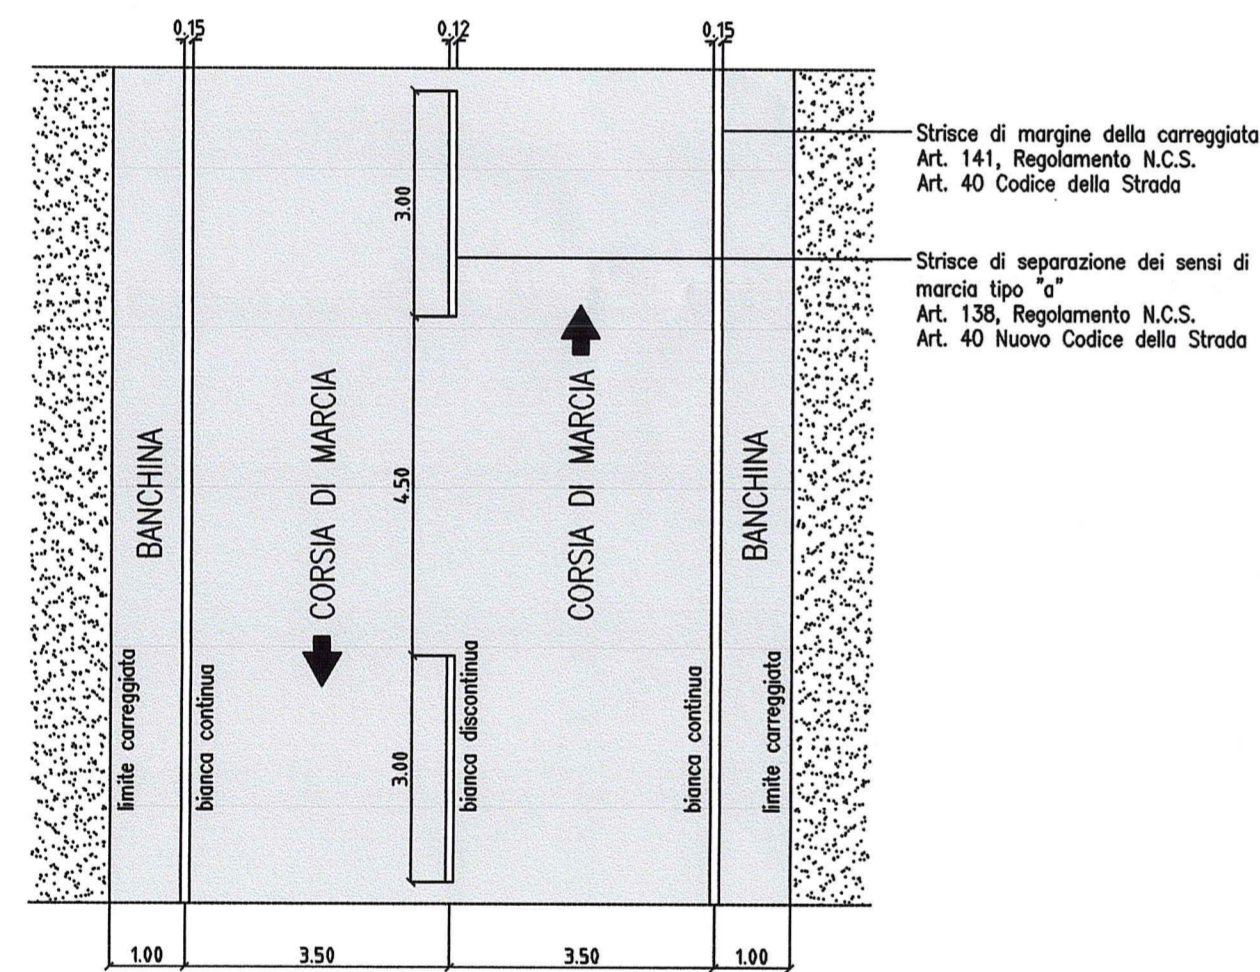


Strada extraurbana secondaria
(Categoria F - Corsia monodirezionale)

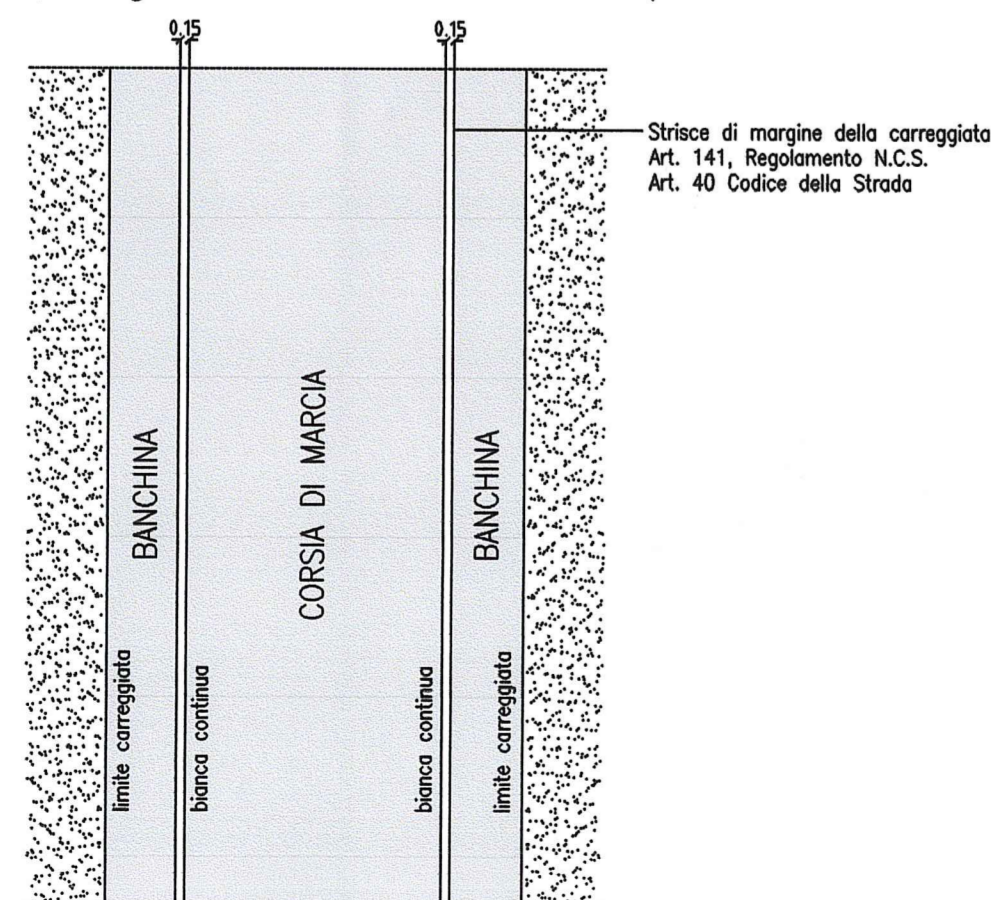

Strada extraurbana secondaria
(categoria F in corrispondenza di diramazioni
e piazzole di sosta)

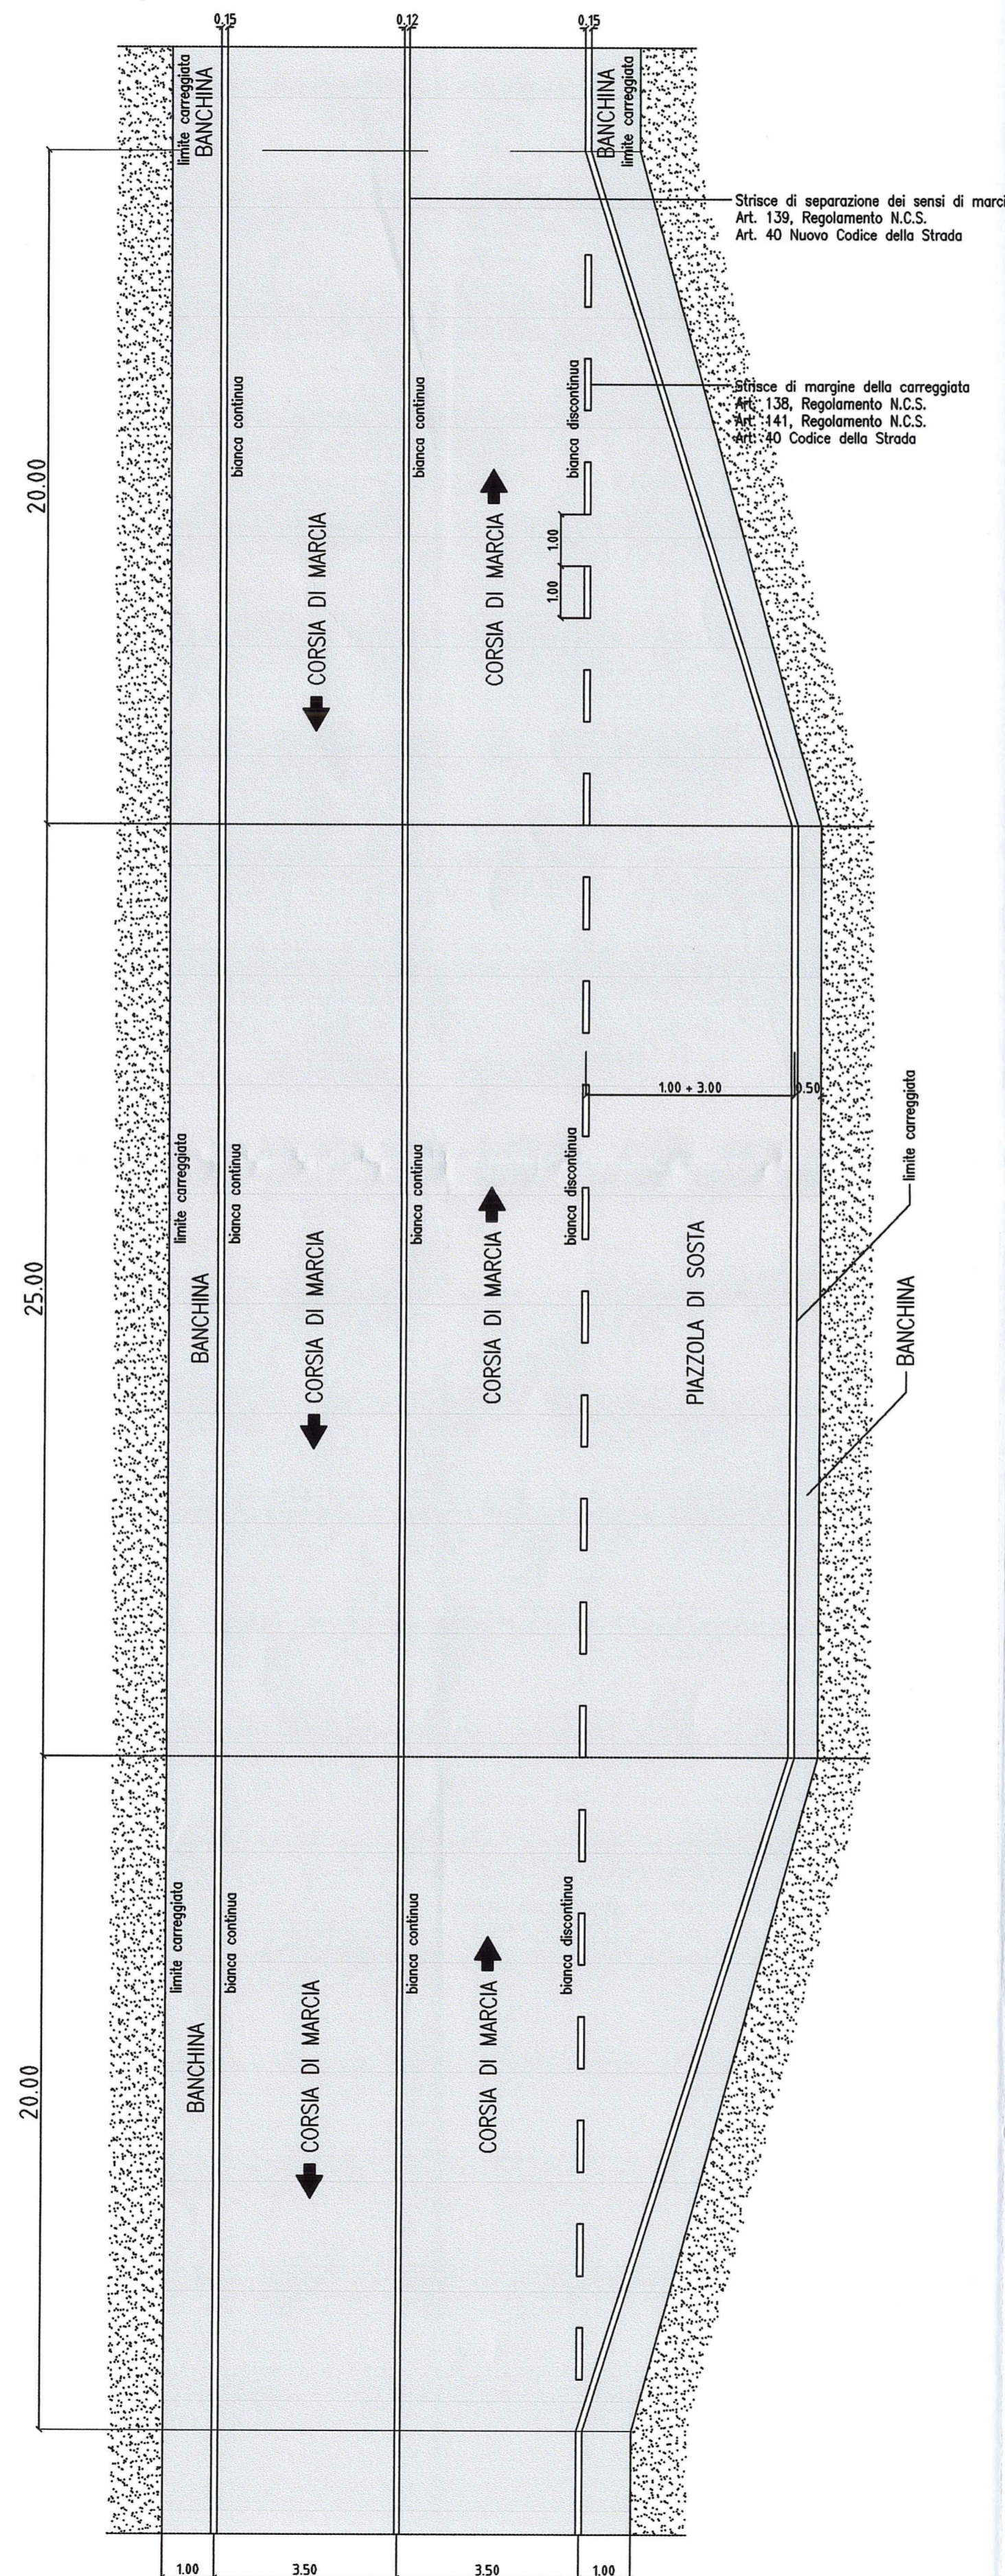


TRIANGOLO ELONGATO
SU STRADE F
Art.148 (Art.40 Cod.Str.)

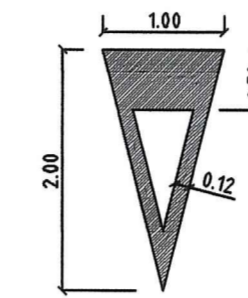


STRISCIA TRASVERSALE
art.144 (art.40 Cod.Str.)




ISCRIZIONE DI STOP
SU STRADE CON VP<50 Km/50
Art.144 (Art.40 Cod.Str.)

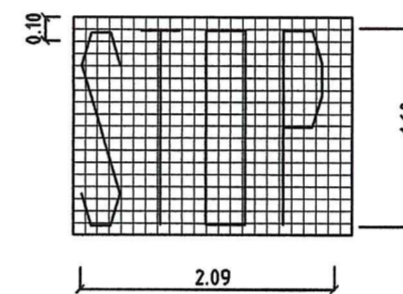

STRISCIA TRASVERSALE
COMPOSTA DA TRIANGOLI
art.144 (art.40 Cod.Str.)

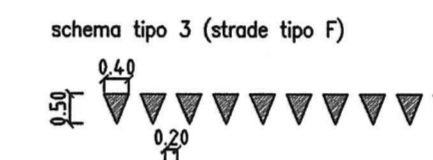

Zebrature svincoli e allargamento
art.150 (art.40 Cod.Str.)

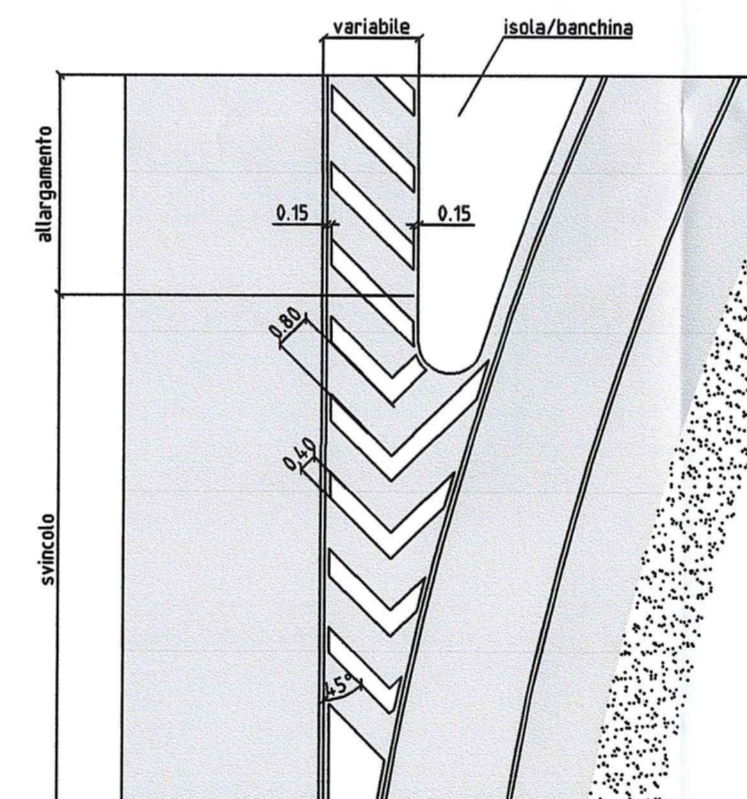

Comittente: **AUTOCAMIONALE DELLA CISA S.p.A.**
Via Camboara 26/A - Frazione Ponte Taro - 43015 NOCETO (PR)

Impresa Esecutrice: **PIZZAROTTI**
FONDATA NEL 1910

**AUTOSTRADA DELLA CISA A15
RACCORDO AUTOSTRADALE A15/A22
CORRIDOIO PLURIMODALE TIRRENO-BRENNERO
RACCORDO AUTOSTRADALE FRA L' AUTOSTRADA DELLA CISA-FONTEVIVO (PR)
E L' AUTOSTRADA DEL BRENNERO-NOGAROLE ROCCA (VR). I LOTTO.**
C.U.P. G61B04000060008 C.I.G. 307068161E

PROGETTO ESECUTIVO

AUTOCAMIONALE DELLA CISA S.p.A.
Il Direttore TIBRE: _____ Il Responsabile del Progettamento: _____ Il Presidente: _____

IMPRESA PIZZAROTTI & C. S.p.A.
Il Direttore Tecnico: **IMPRESA PIZZAROTTI & C. S.p.A.**
Il Responsabile di Progetto
Dott. Ing. Luca Bondanelli

Il Geologo: NA

PROGETTAZIONE DI:
PIZZAROTTI
FONDATA NEL 1910

Il Progettista:
Ing. Fabio Nigrelli
Ordine degli Ingegneri della Provincia di Palermo n. 3581

A.T.I.: **idressse engineering** **RCKSOIL** **VIA**
MANDATARIA MANDANTE MANDANTE

Coordinatore per la Sicurezza in fase di Progettazione:
Ing. Giovanni Maria Cepparotti
Ordine degli Ingegneri della Provincia di Viterbo n. 392

Consulenza specialistica a cura di:
NA

Progettista Responsabile Integrato: **Ing. Ing. PIETRO MAZZOLI**
Impresa Pizzarotti & C. S.p.A. **ISCRITTO ORDINE**
Ing. Pietro Mazzoli **INGEGNERI PARMA n.821**
Ordine degli Ingegneri della Provincia di Parma n. 821

Titolo Elaborato: **Viabilità ordinaria e di adduzione all' Autostazione
Trecasali - Terre Verdiane
PR01 raccordo S.P. 10 autostazione Trecasali - Terre Verdiane
Tipologici segnaletica orizzontale**

Data Emissione Progetto: 18/03/2014
Scala: varie

NUM. IDENTIFICATIVO	CODICE COMMESSA	LOTTO	FASE	ENTE	AMBITO	CAT. OPERA	NUM. OPERA	PARTE OPERA	TIPO DOC.	NUM. PROG.	DOC. REVISIONE
	RAAA	1	E	I	VO	VO	03	L	PC	001	A

Identif. Elaborato:	DATA	DESCRIZIONE REVISIONE	Redatto	Controllato	Approvato
A	07/07/2014	RIEMMISSIONE PROGETTO ESECUTIVO	F.LANDO	NIGRELLI	MAZZOLI
Rev.	DATA	DESCRIZIONE REVISIONE	Redatto	Controllato	Approvato