




Categoria C1 extraurbane secondarie

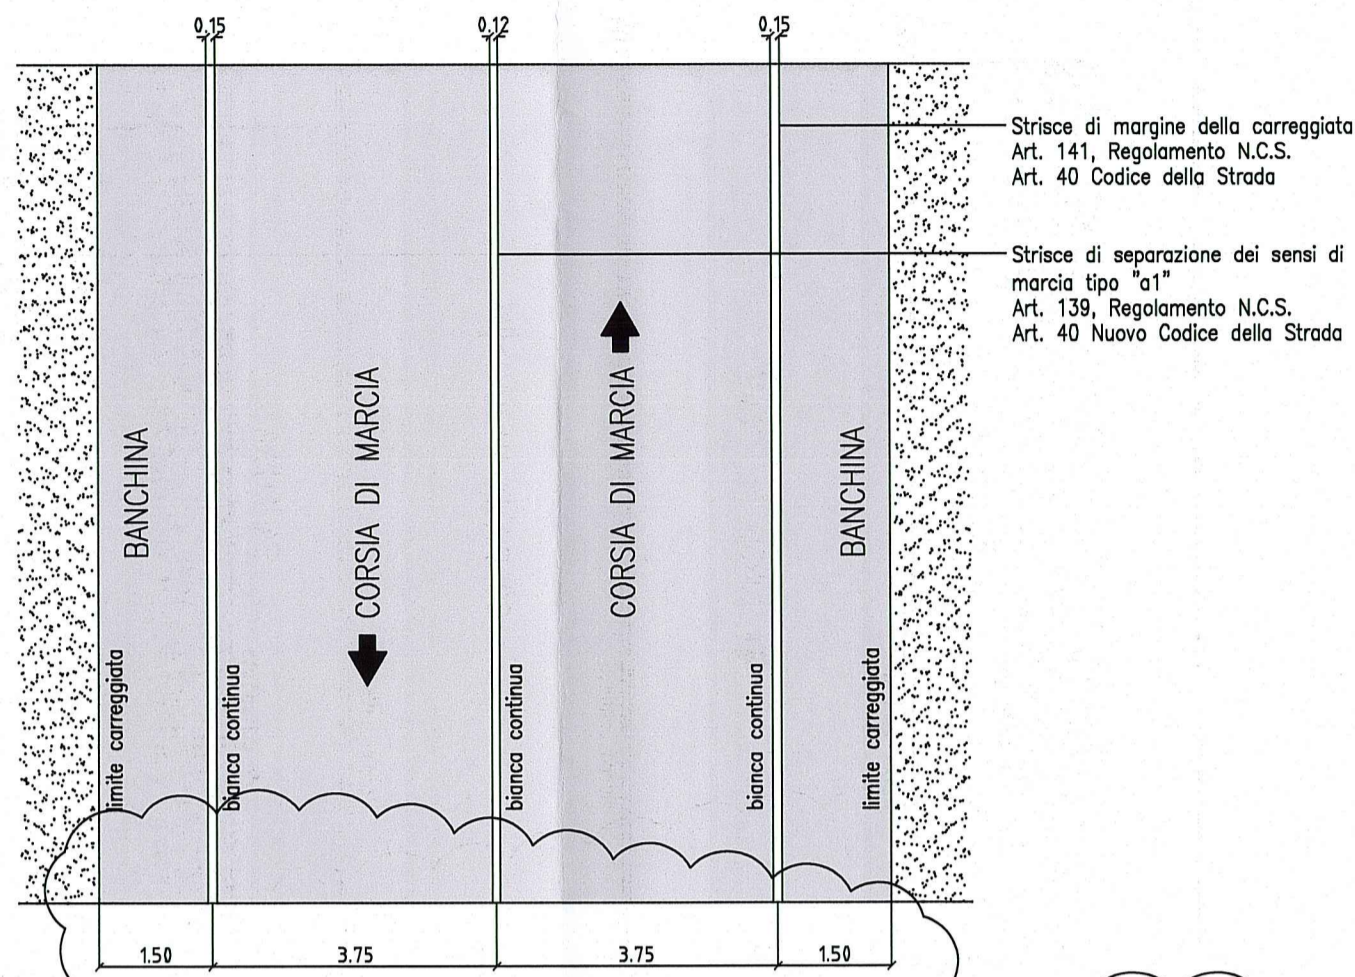


Strada extraurbana secondaria (categoria F)

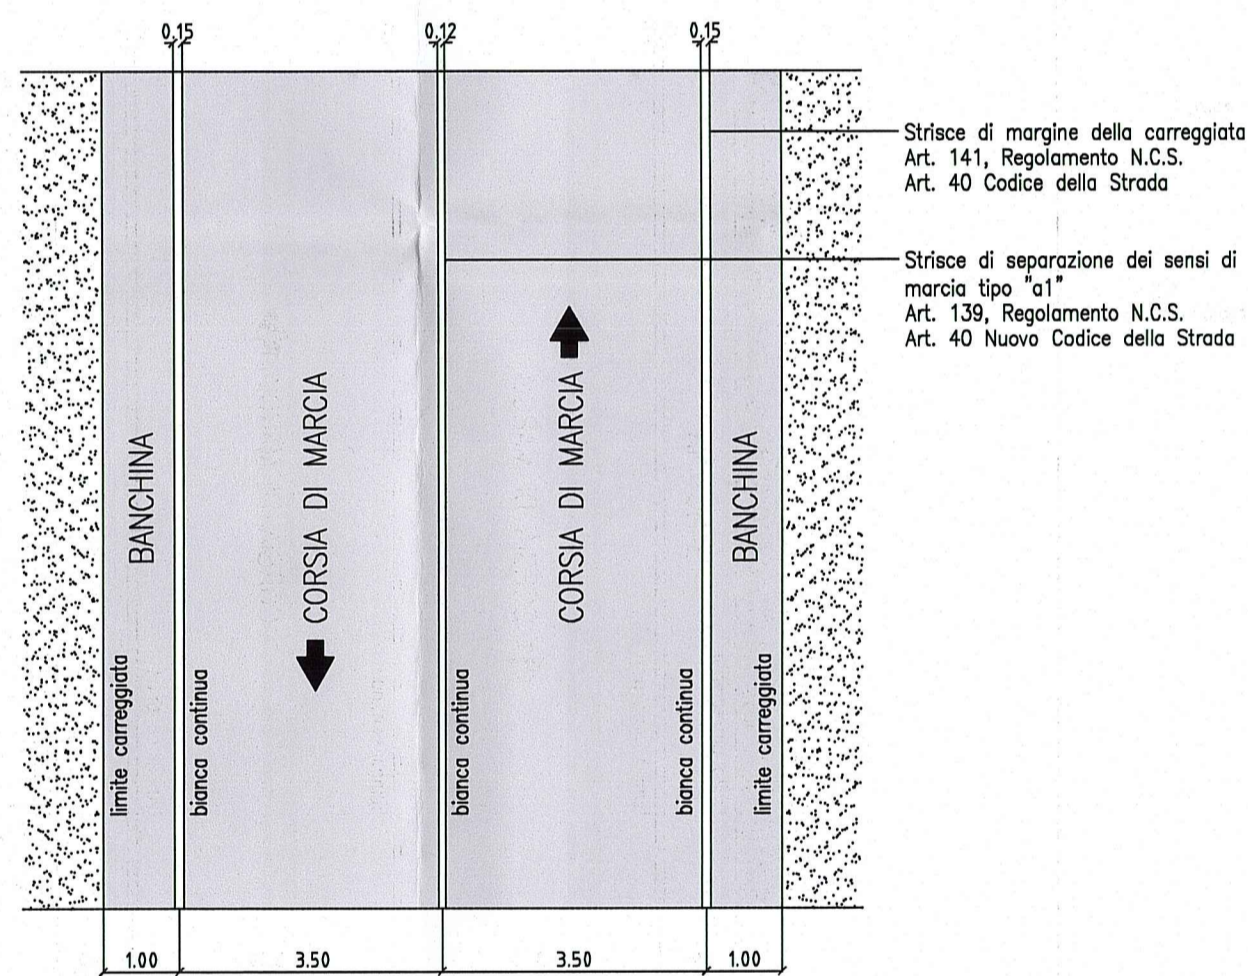


Strada locale a destinazione particolare

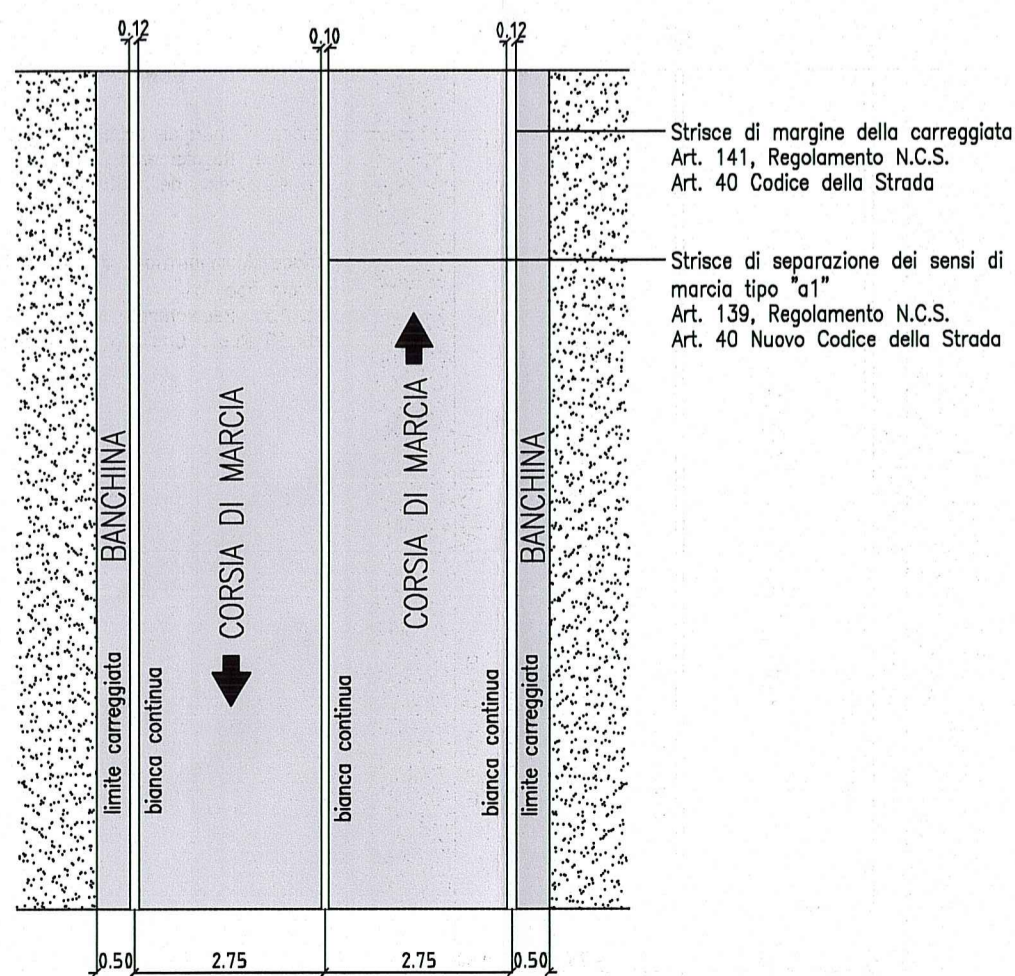

Categoria C1 extraurbane secondarie (in corrispondenza di piazzole di sosta)

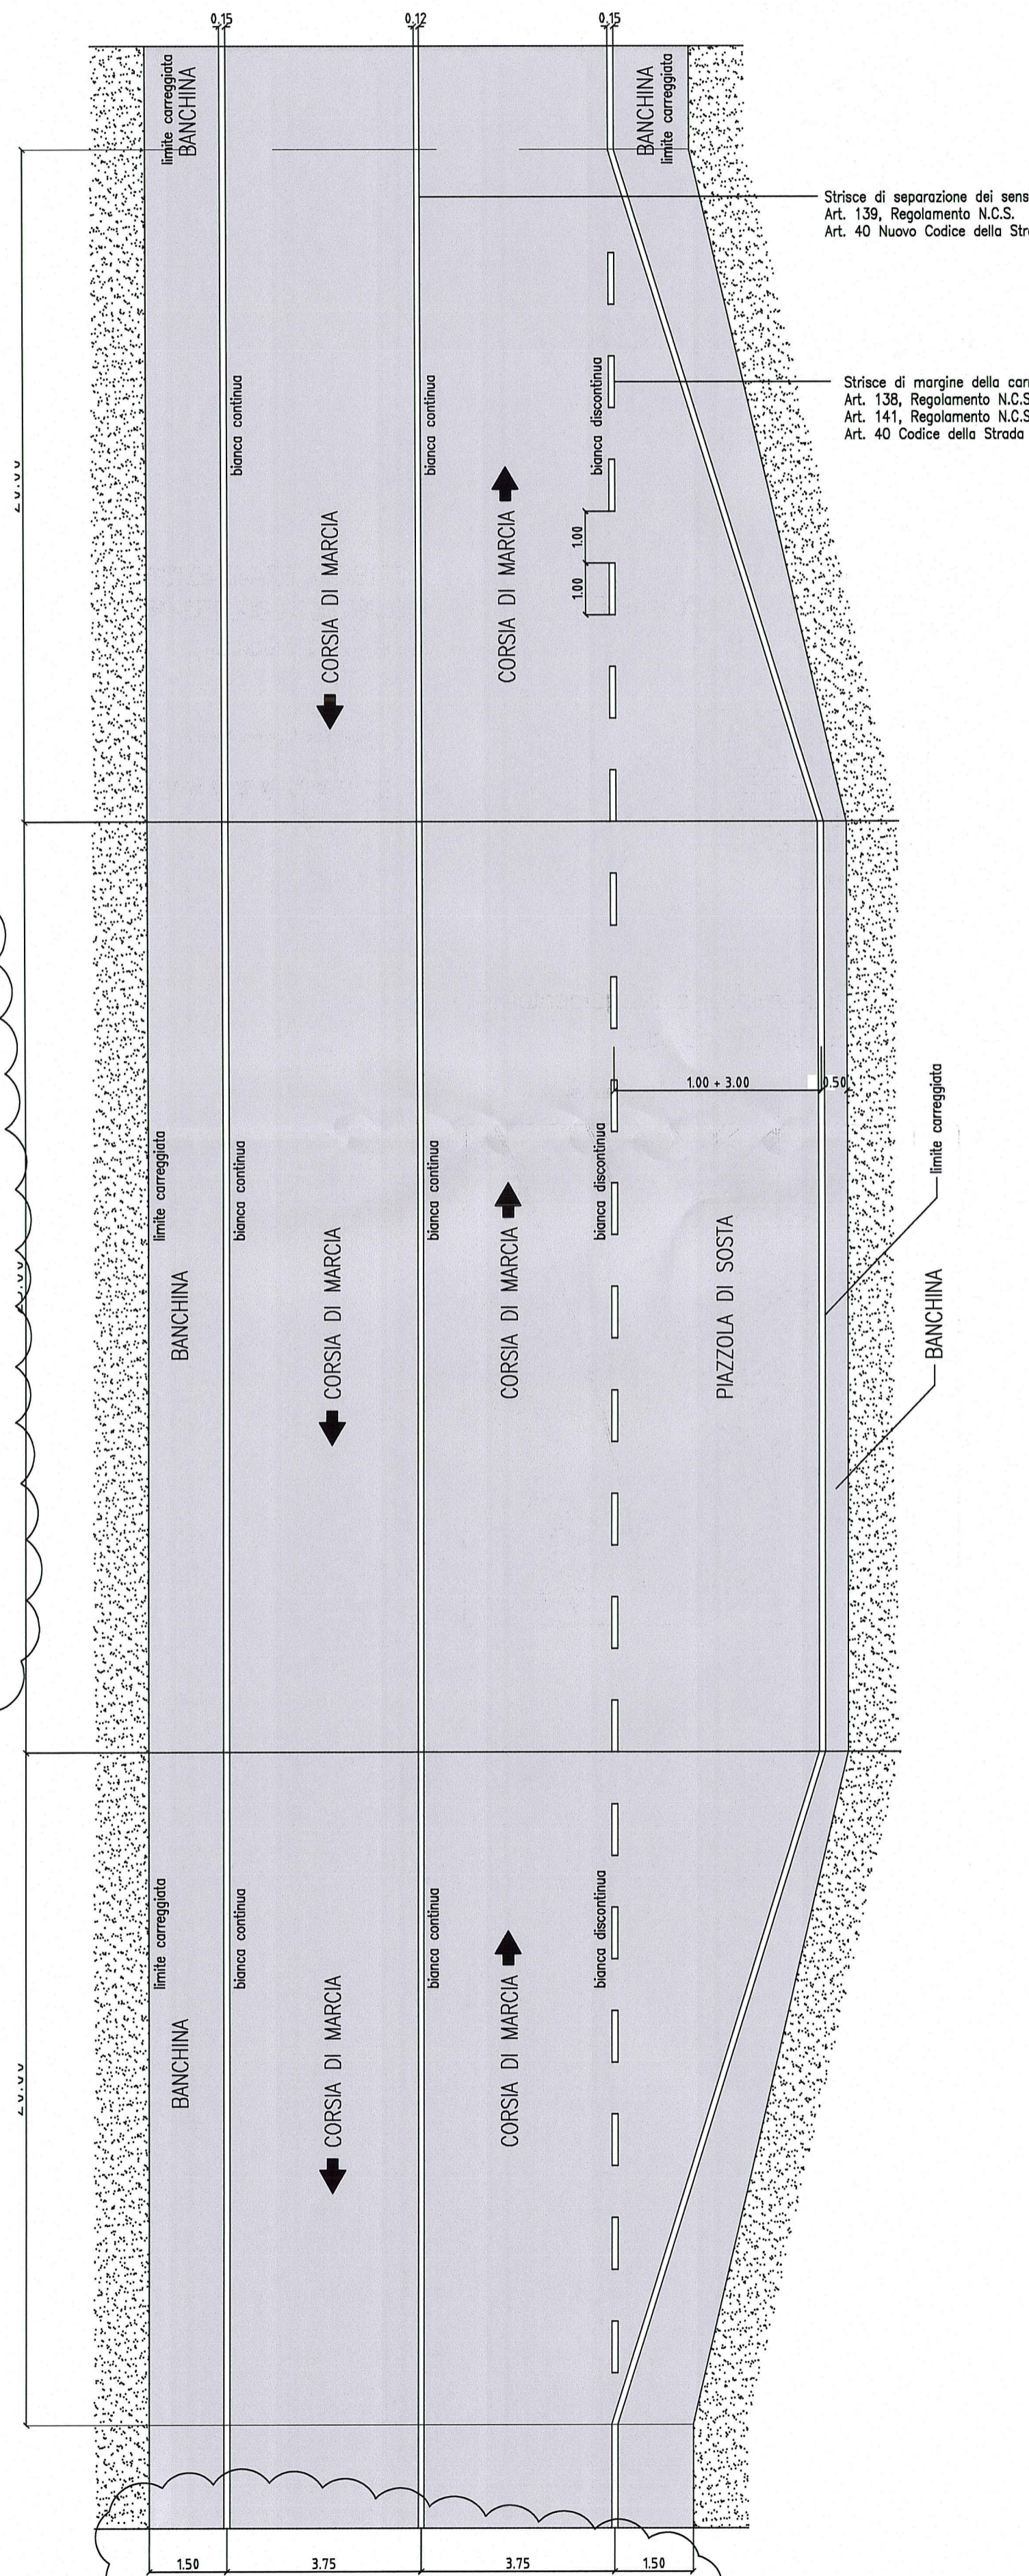


TRIANGOLO ELONGATO SU STRADE F Art.148 (Art.40 Cod.Str.)

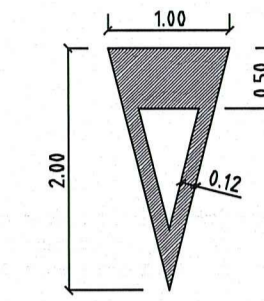


STRISCIA TRASVERSALE art.144 (art.40 Cod.Str.)




ISCRIZIONE DI STOP SU STRADE CON VP < 50 Km/50 Art.144 (Art.40 Cod.Str.)

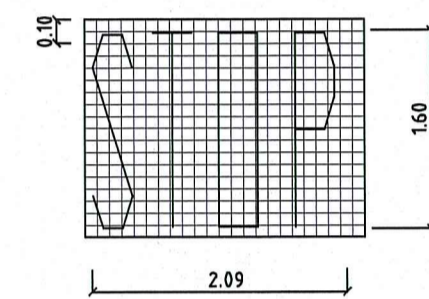

STRISCIA TRASVERSALE COMPOSTA DA TRIANGOLI art.144 (art.40 Cod.Str.)

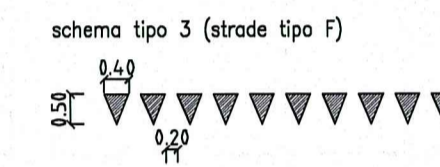

Zebrature svincoli e allargamento art.150 (art.40 Cod.Str.)

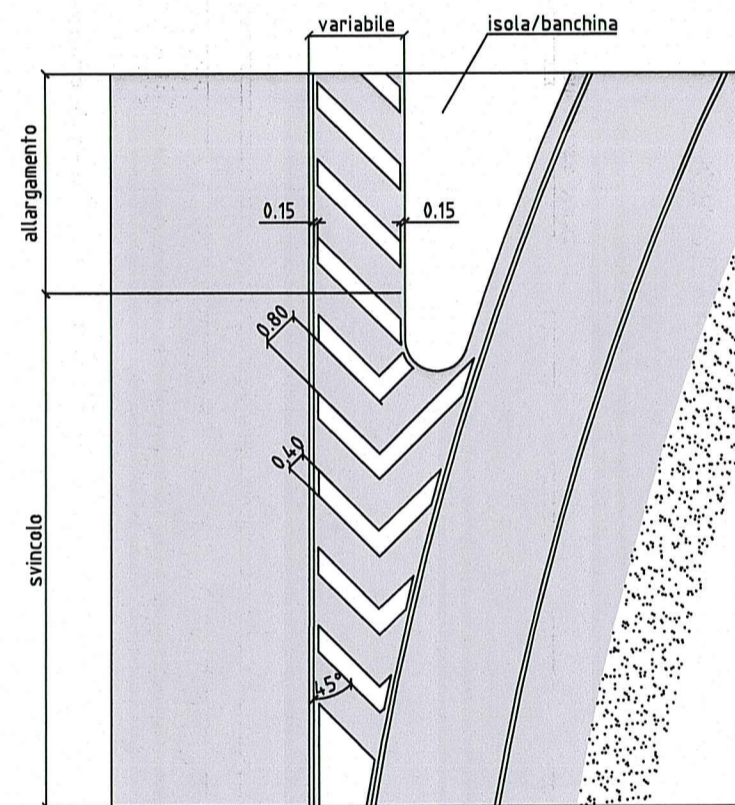

Istruttoria provincia prot. n° 80210 del 16/12/2014

Raccordo Autostazione TreCasali - Terre Verdiane

Adeguate il tratto a sud della rotonda RPC1 denominato Ramo "A" a categoria F.1

Correzione Refusi

Corretta la categoria della strada da C2 a C1 con le rispettive larghezze di corsia.

<p>AUTOCAMIONALE DELLA CISA S.p.A. Via Camboara 26/A - Frazione Ponte Taro - 43015 NOCETO (PR)</p>																									
<p>Impresa Esecutrice:</p> <p>PIZZAROTTI FONDATA NEL 1910</p>																									
<p>AUTOSTRADA DELLA CISA A15 RACCORDO AUTOSTRADALE A15/A22 CORRIDOIO PLURIMODALE TIRRENO-BRENNERO RACCORDO AUTOSTRADALE FRA L' AUTOSTRADA DELLA CISA-FONTEVIVO (PR) E L' AUTOSTRADA DEL BRENNERO-NOGAROLE ROCCA (VR). I LOTTO.</p> <p>C.U.P. G61B04000060008 C.I.G. 307068161E</p>																									
<p>PROGETTO ESECUTIVO</p>																									
<p>AUTOCAMIONALE DELLA CISA S.p.A. Il Direttore TIBRE: _____ Il Responsabile del Procedimento: _____ Il Presidente: _____</p>																									
<p>IMPRESA PIZZAROTTI & C. S.p.A. Il Direttore Tecnico: IMPRESA PIZZAROTTI & C. S.p.A. <i>Il Responsabile di Progetto</i> Dott. Ing. Luca Bondanelli</p>	<p>Il Geologo: NA</p>																								
<p>PROGETTAZIONE DI: </p>	<p>Il Progettista: Ing. Fabio Nigrelli Ordine degli Ingegneri della Provincia di Palermo n. 3581</p>																								
<p>A.T.I.: idrosse engineering MASSOIA VIA</p>	<p>Coordinatore per la Sicurezza in fase di Progettazione: Ing. Giovanni Maria Cepparotti Ordine degli Ingegneri della Provincia di Viterbo n. 392</p>																								
<p>Consulenza specialistica a cura di: NA</p>	<p>Progettista Responsabile Integrato Ing. PIETRO MAZZOLI Impresa Pizzarotti & C. S.p.A. Ing. Pietro Mazzoli INGEGNERI PARMA n.821</p>																								
<p>Titolo Elaborato: Viabilità ordinaria e di adduzione all'Autostazione TreCasali - Terre Verdiane Raccordo autostazione TreCasali - Terre Verdiane rotonda S.P. 10 Tipologici Segnaletica orizzontale</p>	<p>Data Emissione Progetto: 18/03/2014 Scala: 1:1000</p>																								
<p>Identif. Elaborato:</p> <table border="1"> <tr> <th>N.RO IDENTIFICAZIONE</th> <th>CODICE COMMISSA</th> <th>LOTTO</th> <th>FASE</th> <th>DATE</th> <th>AUT. DATA</th> <th>CAL. DATA</th> <th>N.RO OPER. DATA</th> <th>PROG. DATA</th> <th>TPO. DOC.</th> <th>N.RO PROG. DATA</th> <th>REVISIONE</th> </tr> <tr> <td></td> <td>RAAA</td> <td>1</td> <td>E</td> <td>I</td> <td>VO</td> <td>VO</td> <td>02</td> <td>L</td> <td>PC</td> <td>001</td> <td>C</td> </tr> </table>		N.RO IDENTIFICAZIONE	CODICE COMMISSA	LOTTO	FASE	DATE	AUT. DATA	CAL. DATA	N.RO OPER. DATA	PROG. DATA	TPO. DOC.	N.RO PROG. DATA	REVISIONE		RAAA	1	E	I	VO	VO	02	L	PC	001	C
N.RO IDENTIFICAZIONE	CODICE COMMISSA	LOTTO	FASE	DATE	AUT. DATA	CAL. DATA	N.RO OPER. DATA	PROG. DATA	TPO. DOC.	N.RO PROG. DATA	REVISIONE														
	RAAA	1	E	I	VO	VO	02	L	PC	001	C														
<table border="1"> <tr> <th>Rev.</th> <th>Data</th> <th>DESCRIZIONE REVISIONE</th> <th>Redatto</th> <th>Controllato</th> <th>Approvato</th> </tr> <tr> <td>C</td> <td>27/01/2015</td> <td>istruttoria provincia prot. n° 80210 del 16/12/2014 - Correzioni Refusi</td> <td>TBF</td> <td>NIGRELLI</td> <td>MAZZOLI</td> </tr> <tr> <td>S</td> <td>10/10/2014</td> <td>Istruttoria RINA prot. n° 730 del 08/09/2014</td> <td>TBF</td> <td>NIGRELLI</td> <td>MAZZOLI</td> </tr> <tr> <td>A</td> <td>30/09/2014</td> <td>REMISSIONE PROGETTO ESECUTIVO</td> <td>F. LANDO</td> <td>NIGRELLI</td> <td>MAZZOLI</td> </tr> </table>		Rev.	Data	DESCRIZIONE REVISIONE	Redatto	Controllato	Approvato	C	27/01/2015	istruttoria provincia prot. n° 80210 del 16/12/2014 - Correzioni Refusi	TBF	NIGRELLI	MAZZOLI	S	10/10/2014	Istruttoria RINA prot. n° 730 del 08/09/2014	TBF	NIGRELLI	MAZZOLI	A	30/09/2014	REMISSIONE PROGETTO ESECUTIVO	F. LANDO	NIGRELLI	MAZZOLI
Rev.	Data	DESCRIZIONE REVISIONE	Redatto	Controllato	Approvato																				
C	27/01/2015	istruttoria provincia prot. n° 80210 del 16/12/2014 - Correzioni Refusi	TBF	NIGRELLI	MAZZOLI																				
S	10/10/2014	Istruttoria RINA prot. n° 730 del 08/09/2014	TBF	NIGRELLI	MAZZOLI																				
A	30/09/2014	REMISSIONE PROGETTO ESECUTIVO	F. LANDO	NIGRELLI	MAZZOLI																				