

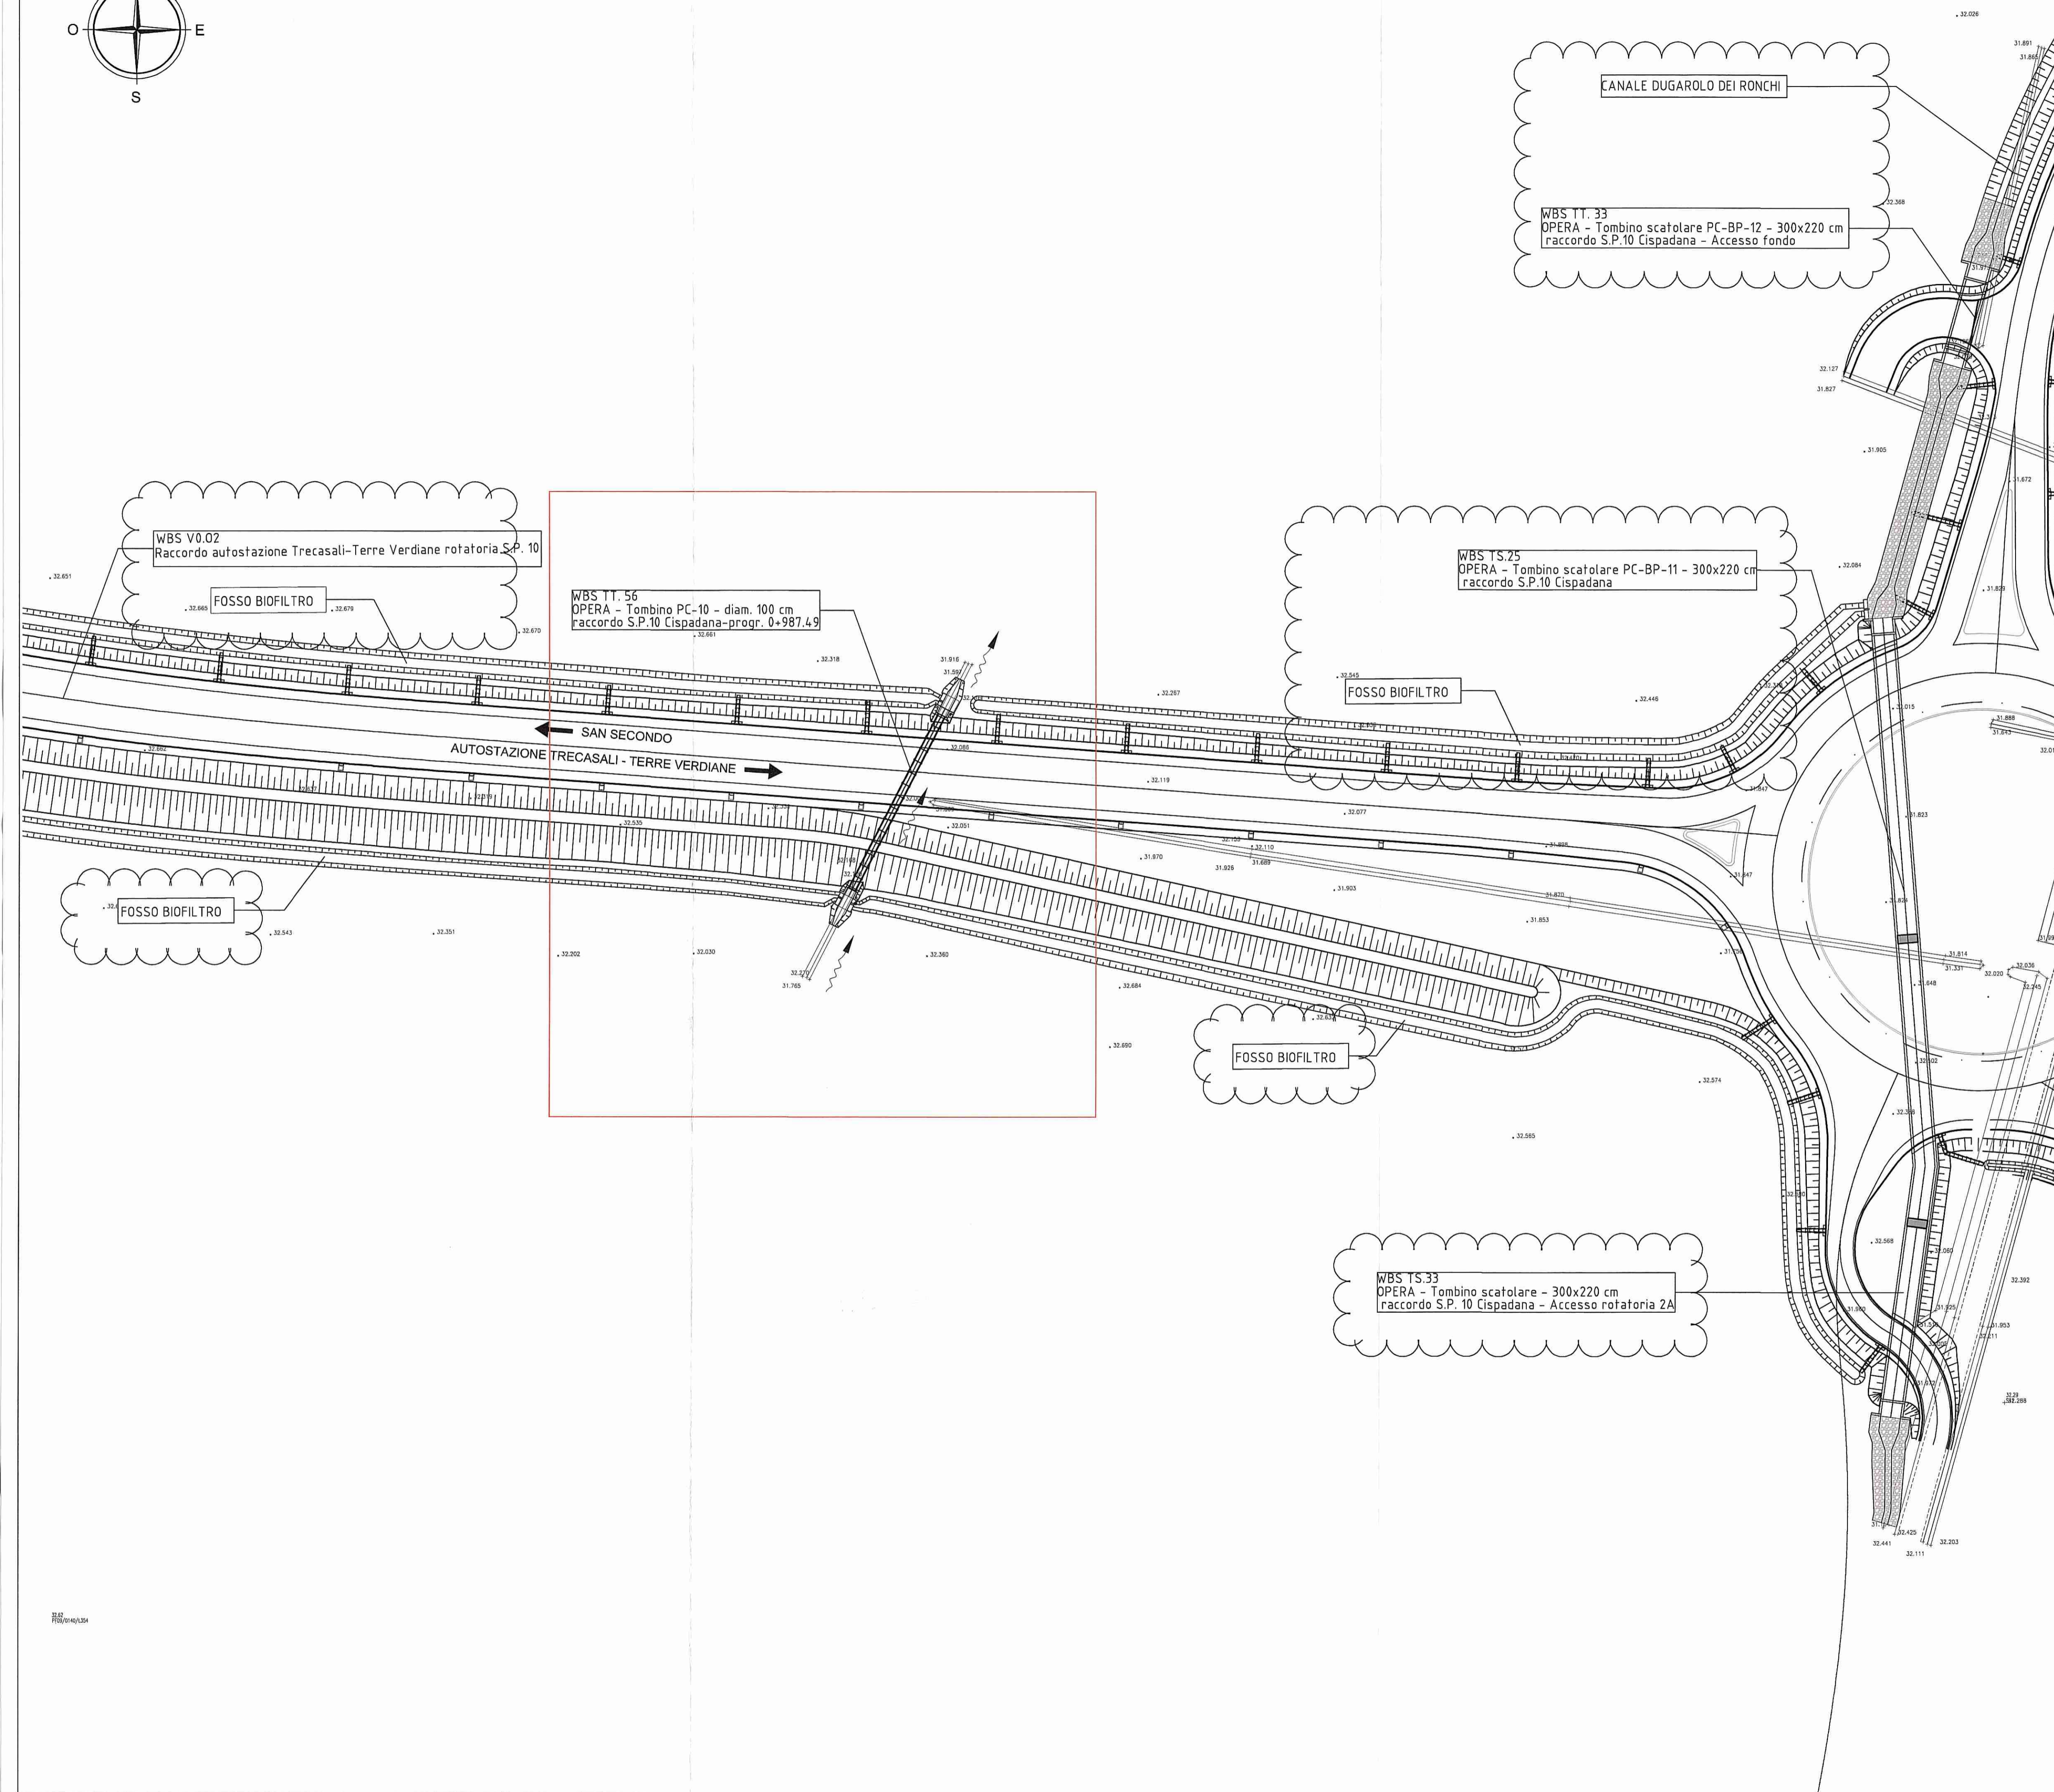


PLANIMETRIA GENERALE INDIVIDUAZIONE DELL'OPERA

Scala 1:500

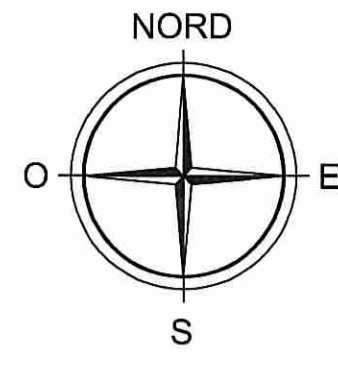

DESCRIZIONE DELLA MODIFICA:
Inserimento dei nomi delle viabilità, opere e fossi vicine

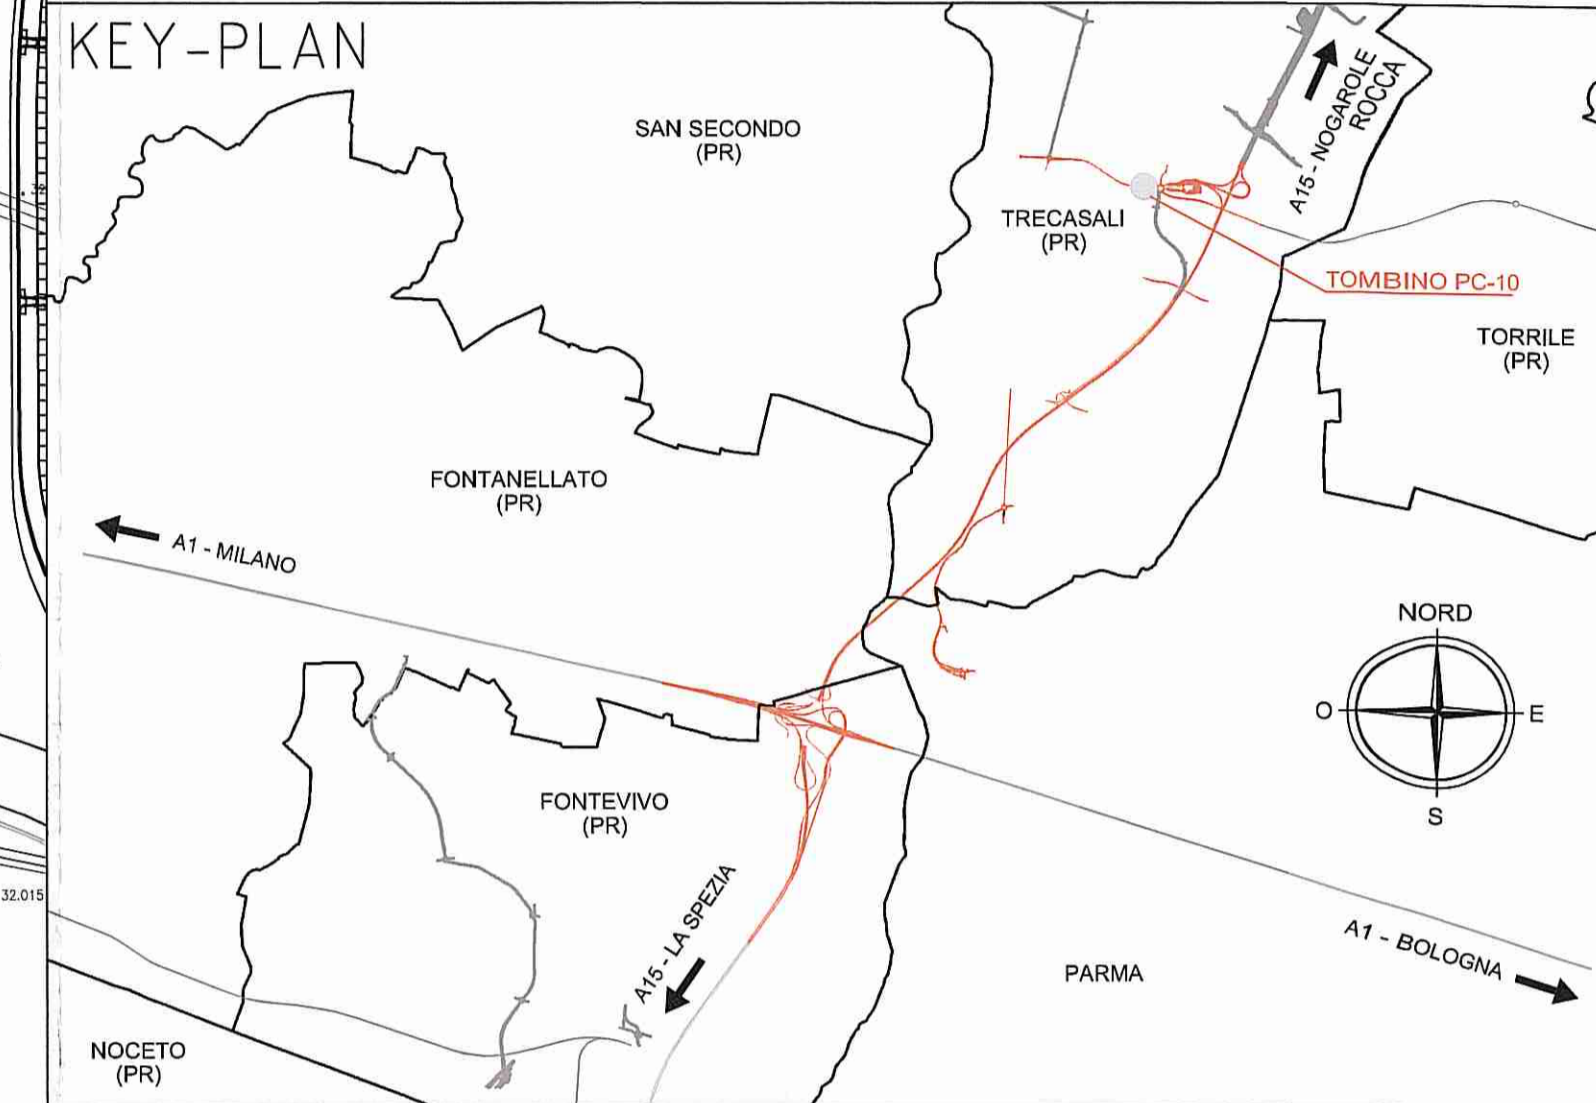

Committente:
AUTOCAMIONALE DELLA CISA S.p.A.
Via Camboara 26/A - Frazione Ponte Tara - 43015 NOCETO (PR)

Impresa Esecutrice:
PIZZAROTTI
FONDATA NEL 1910

**AUTOSTRADA DELLA CISA A15
RACCORDO AUTOSTRADALE A15/A22
CORRIDOIO PLURIMODALE TIRRENO-BRENNERO
RACCORDO AUTOSTRADALE FRA L'AUTOSTRADA DELLA CISA-FONTEVIVO (PR)
E L'AUTOSTRADA DEL BRENNERO-NOGAROLE ROCCA (VR). I LOTTO.**
C.U.F. G61B0400060008 C.I.G. 307068161E

PROGETTO ESECUTIVO

AUTOCAMIONALE DELLA CISA S.p.A.
Il Direttore TIBRE: _____ Il Responsabile del Procedimento: _____ Il Presidente: _____

IMPRESA PIZZAROTTI & C. S.p.A.
Il Direttore Tecnico: *Ing. Luca Bondanelli*
Il Geologo: NA

PROGETTAZIONE DI:
PIZZAROTTI
FONDATA NEL 1910
Il Progettista: *Ing. Fabio Nigrelli*
Ordine degli Ingegneri della Provincia di Palermo n. 3581

A.T.I.: **idroses** **ROKSOIL** **VIA**
engineering **ASSOCIATI S.p.A.**
Il Coordinatore per la Sicurezza in fase di Progettazione: *Ing. Giovanni Maria Cepparotti*
Ordine degli Ingegneri della Provincia di Viterbo n. 392

Consulenza specialistica a cura di:
NA
Progettista Responsabile: *Ing. Pietro Mazzoli*
Impresa Pizzarotti & C. IMPRESA PIZZAROTTI
Ing. Pietro Mazzoli
Ordine degli Ingegneri della Provincia di Parma n. 827

Titolo Elaborato:
**Viabilità ordinaria e di adduzione all'Autostazione Treccasali - Terre Verdiane
Tombini tubolari
Tombino PC-10 - diam. 100 cm - raccordo S.P.10 Cispadana progr. 0+987,49
Planimetria Generale individuazione dell'opera**
Data Emissione Progetto: 18/03/2014
Scala: 1:500

Identif. Elaborato:											
N.RO IDENTIFICATIVO	COEF. COMESSA	LOTTO	FASE	ENTE	AMBITO	CAT. OPERA	N.RO OPERA	PART. OPERA	TIPO DOC.	N.RO PROG. DOC.	REVISIONE
	RAAA	1	E	I	VO	TT	56	G	PL	001	B
B	30/01/2015	ISTRUTTORIA A 15 NOVEMBRE 2014						BORACCI	NIGRELLI	MAZZOLI	
A	06/06/2014	RIEMMISSIONE PROGETTO ESECUTIVO						A. TARGA	NIGRELLI	MAZZOLI	
Rev.	Data	DESCRIZIONE REVISIONE						Redatto	Controllato	Approvato	