



PLANIMETRIA GENERALE INDIVIDUAZIONE DELL'OPERA

Scala 1:500

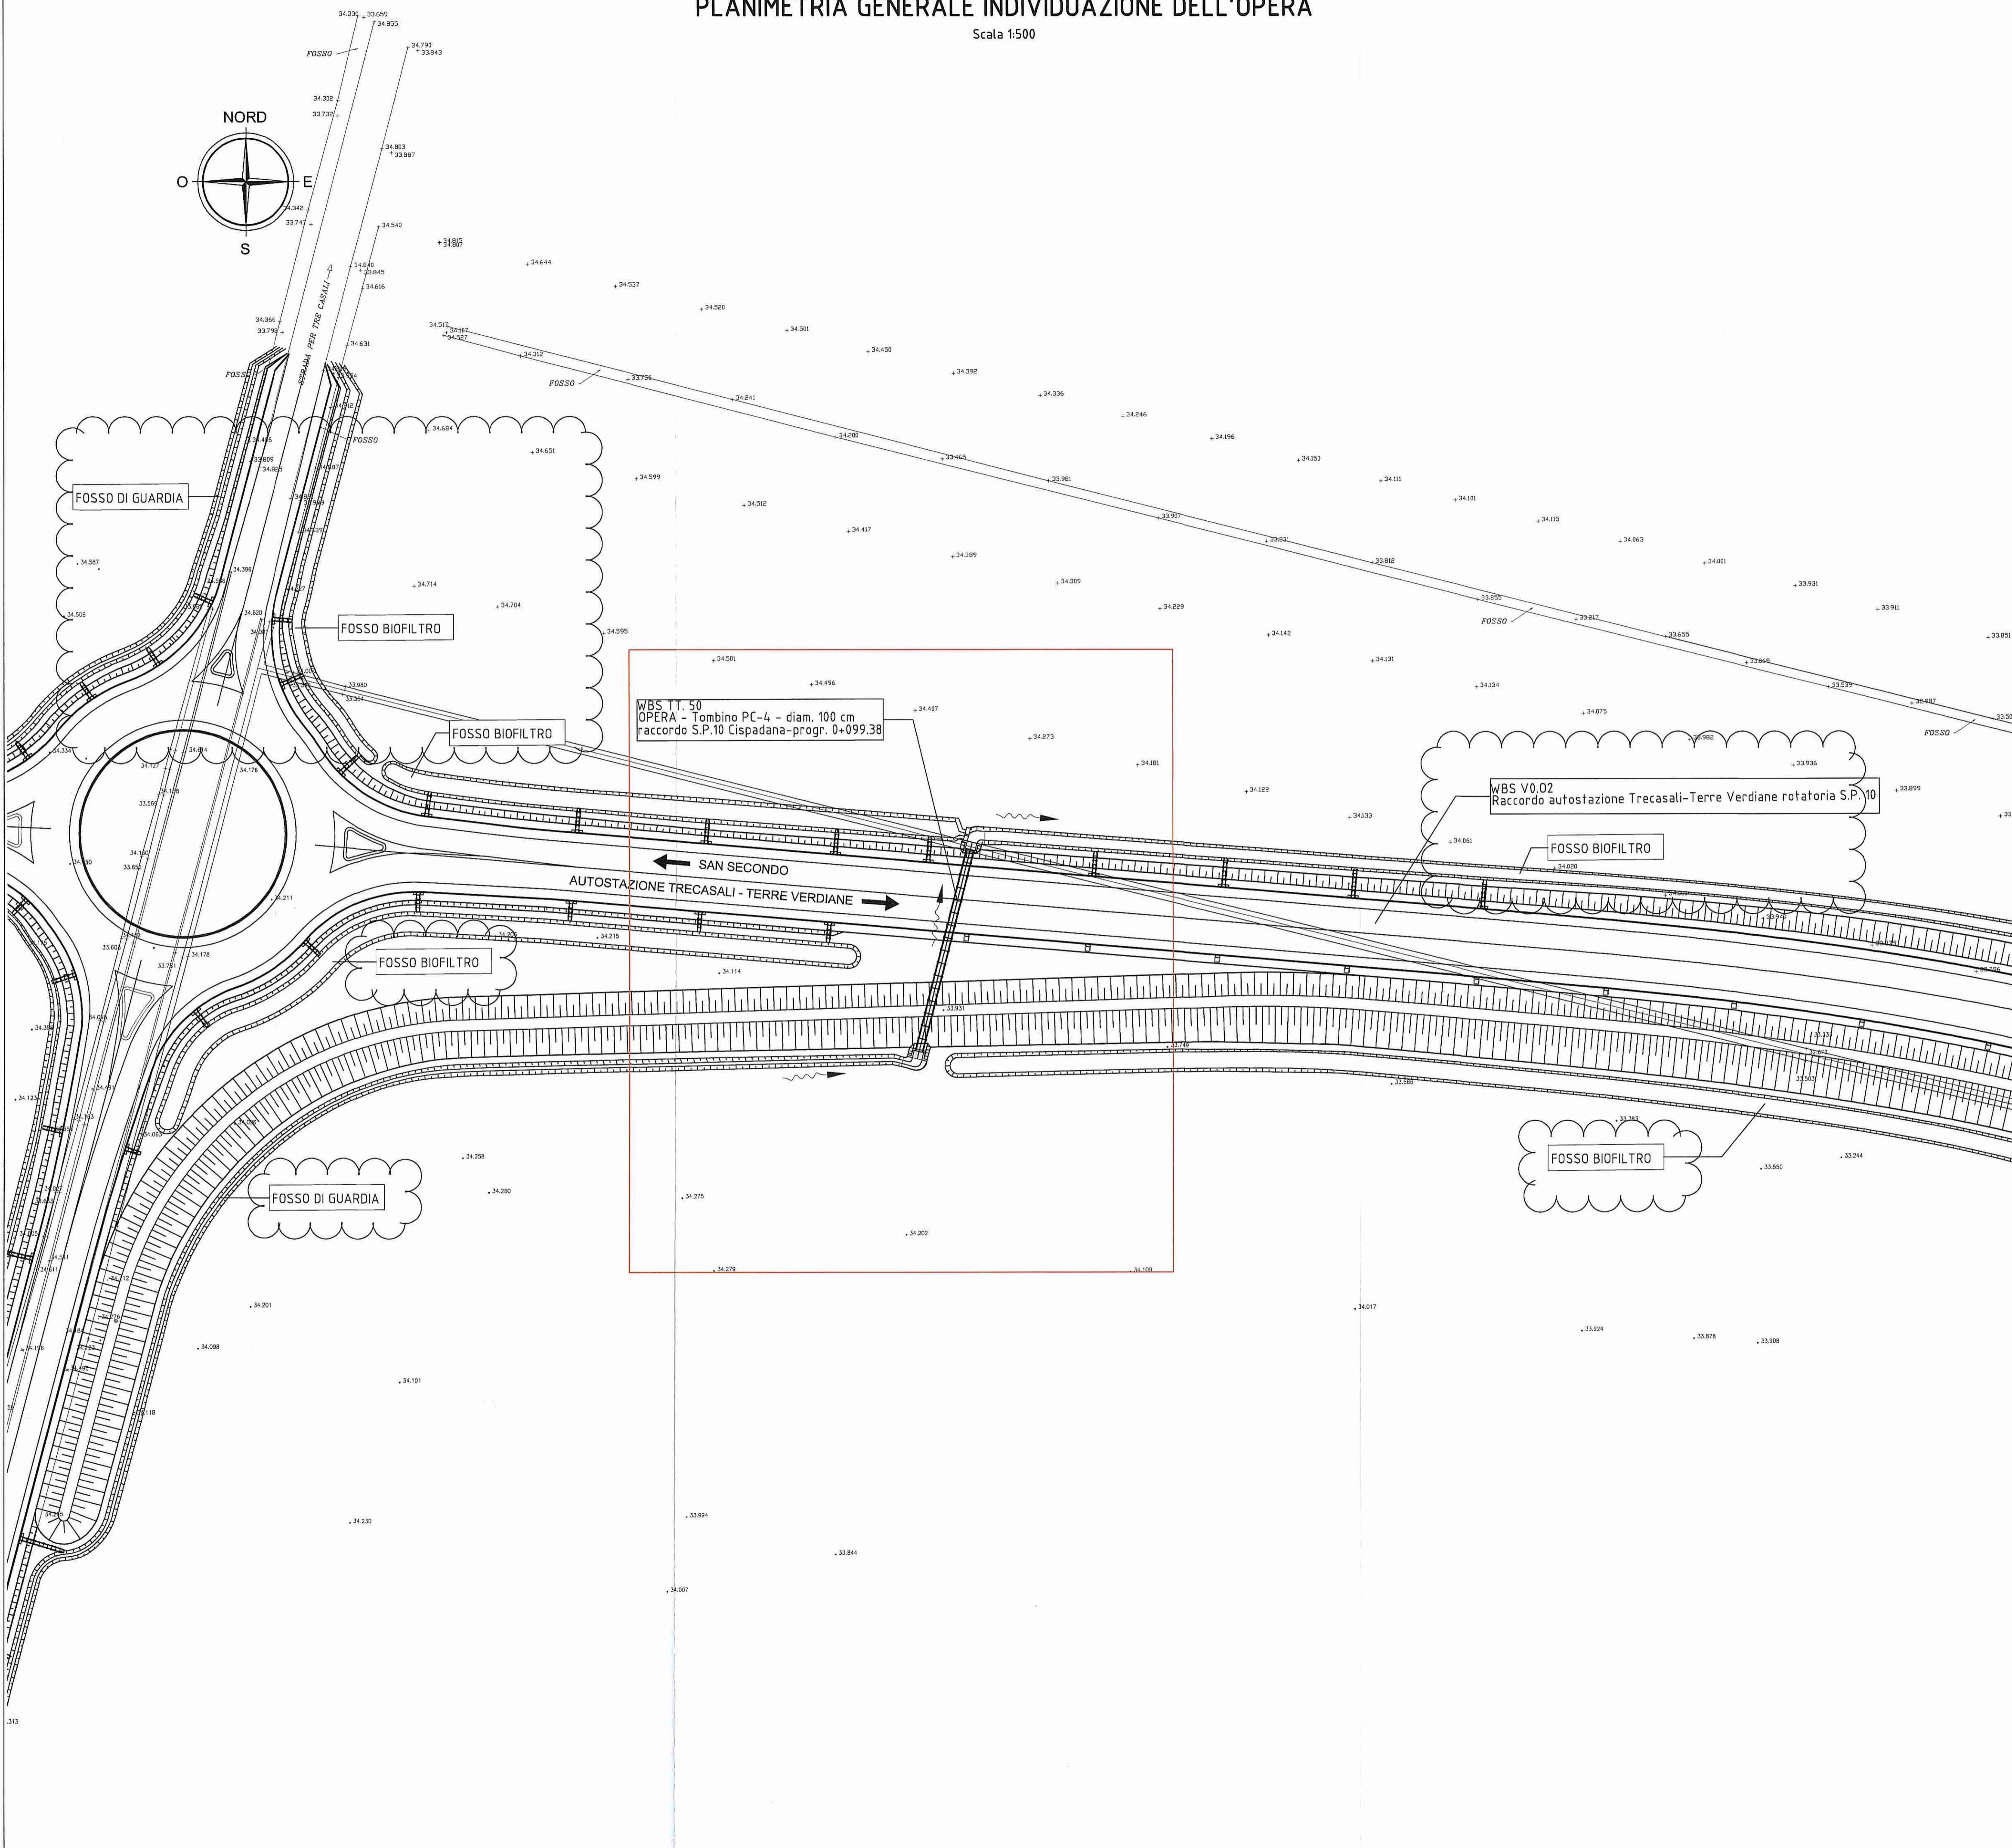

DESCRIZIONE DELLA MODIFICA:
Inserimento dei nomi delle viabilità, opere e fossi vicine

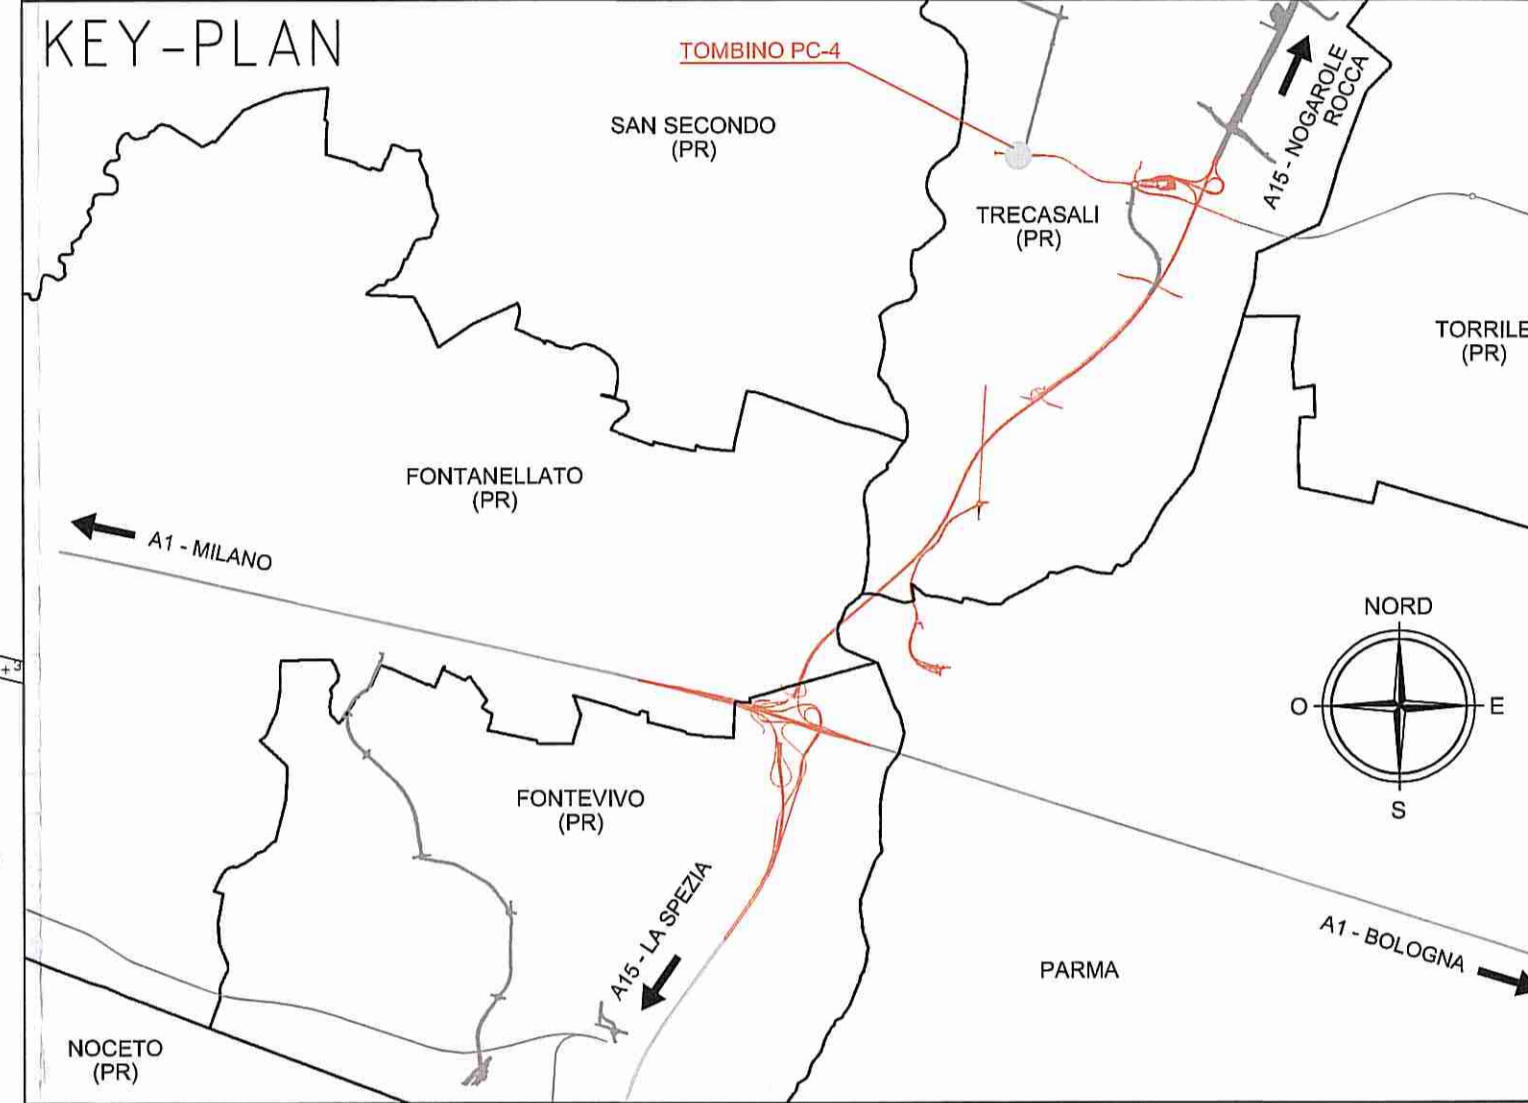

Comittante:
AUTOCAMIONALE DELLA CISA S.p.A.
Via Camboara 26/A - Frazione Ponte Taro - 43015 NOCETO (PR)

Impresa Esecutrice:
PIZZAROTTI
FONDATA NEL 1910

**AUTOSTRADA DELLA CISA A15
RACCORDO AUTOSTRADALE A15/A22
CORRIDOIO PLURIMODALE TIRRENO-BRENNERO
RACCORDO AUTOSTRADALE FRA L'AUTOSTRADA DELLA CISA-FONTEVIVO (PR)
E L'AUTOSTRADA DEL BRENNERO-NOGAROLE ROCCA (VR). I LOTTO.**
C.U.P. G61B0400060008 C.I.G. 307068161E

PROGETTO ESECUTIVO

AUTOCAMIONALE DELLA CISA S.p.A. Il Direttore TIRE: [Signature] Il Responsabile del Procedimento: [Signature] Il Presidente: [Signature]

IMPRESA PIZZAROTTI & C. S.p.A. Il Direttore Tecnico: [Signature] Il Geologo: NA

PROGETTAZIONE DI: **PIZZAROTTI** FONDATA NEL 1910 Il Progettista: Ing. Fabiano Nigrelli
Ordine degli Ingegneri della Provincia di Palermo n. 3581

A.T.I.: **idresse engineering** **ROCKSOIL** **VIA** Coordinatore per la Sicurezza in fase di Progettazione: Dott. Ing. [Signature]
Ordine degli Ingegneri della Provincia di Viterbo n. 322

Consulenza specialistica a cura di: NA Progettista: **ING. PIETRO MAZZOLI**
Impresa Pizzarotti & C. S.p.A. **ISCRITTO ORDINE INGEGNERI PARMA n. 821**
Ing. Pietro Mazzoli

Titolo Elaborato: **Viabilità ordinaria e di adduzione all'Autostazione Treccasali - Terre Verdiane**
Tombini tubolari
Tombino PC-4 - diam. 100 cm - raccordo S.P.10 Cispadana progr. 0+099,38
Planimetria Generale individuazione dell'opera
Data Emissione Progetto: 18/03/2014
Scala: 1:500

Identif. Elaborato:											
N.RO IDENTIFICATIVO	COECCO COMMESSA	LOTTO	PAGE	ENTE	AMBITO	CAT. OPERA	N.RO OPERA	PARTE OPERA	TIPO DOC.	N.RO PROG. DOC.	REVISIONE
	RAAA	1	E	I	VO	TT	50	G	PL	001	B
B	30/01/2015	ISTRUTTORIA A15 NOVEMBRE 2014							BORACCI	NIGRELLI	MAZZOLI
A	08/06/2014	RIEMMISSIONE PROGETTO ESECUTIVO							A. TARGA	NIGRELLI	MAZZOLI
Rev.	Delta	DESCRIZIONE REVISIONE							Redatto	Controllato	Approvato