
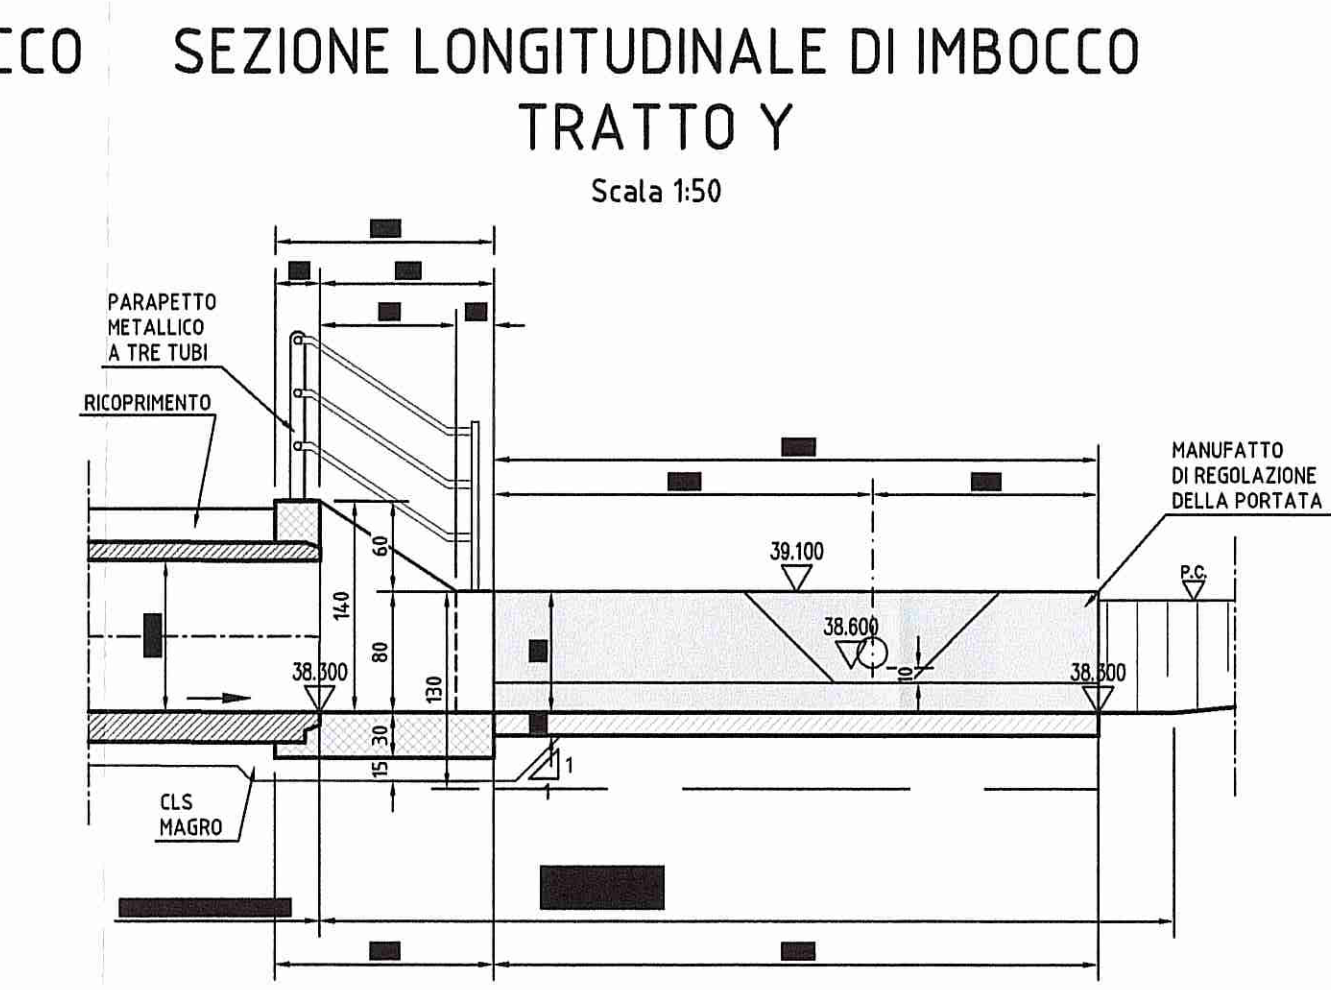
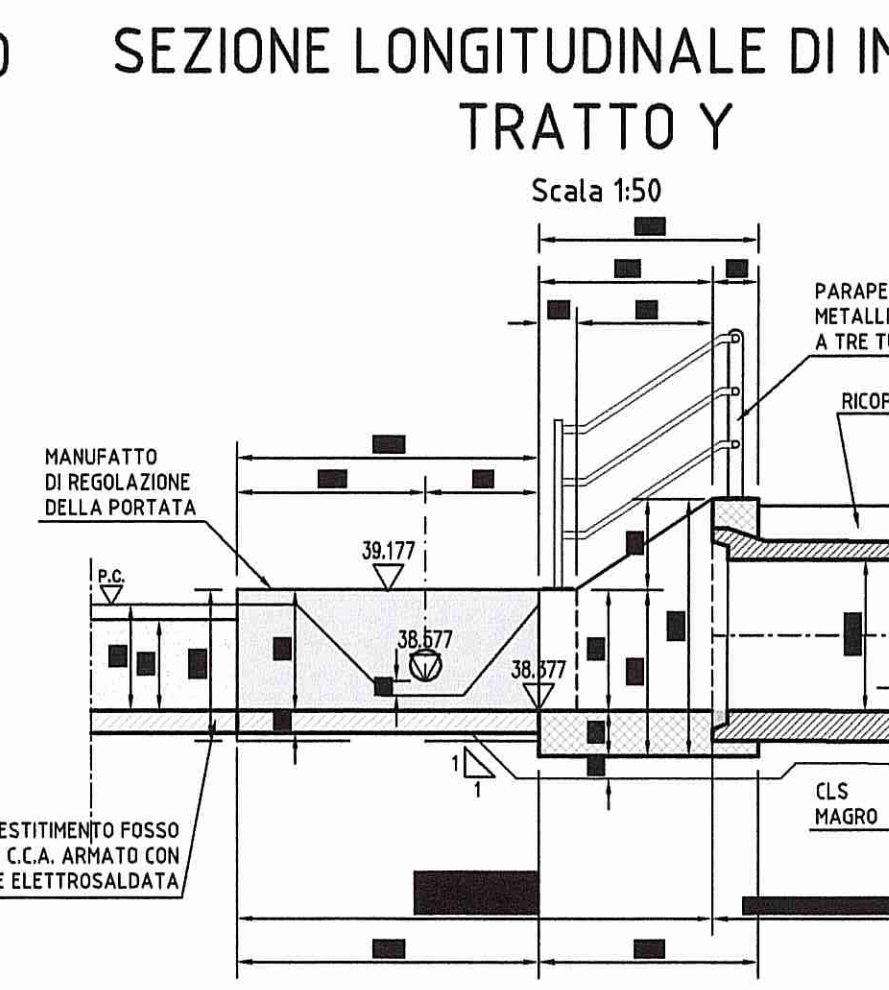
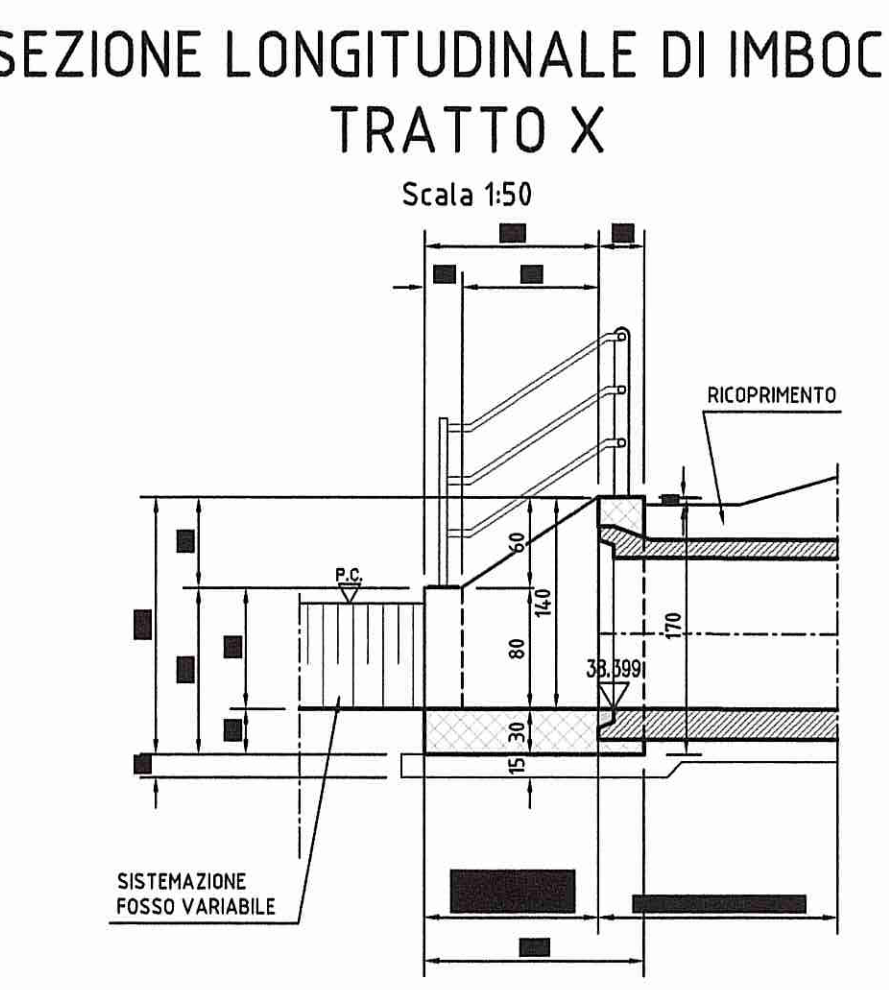
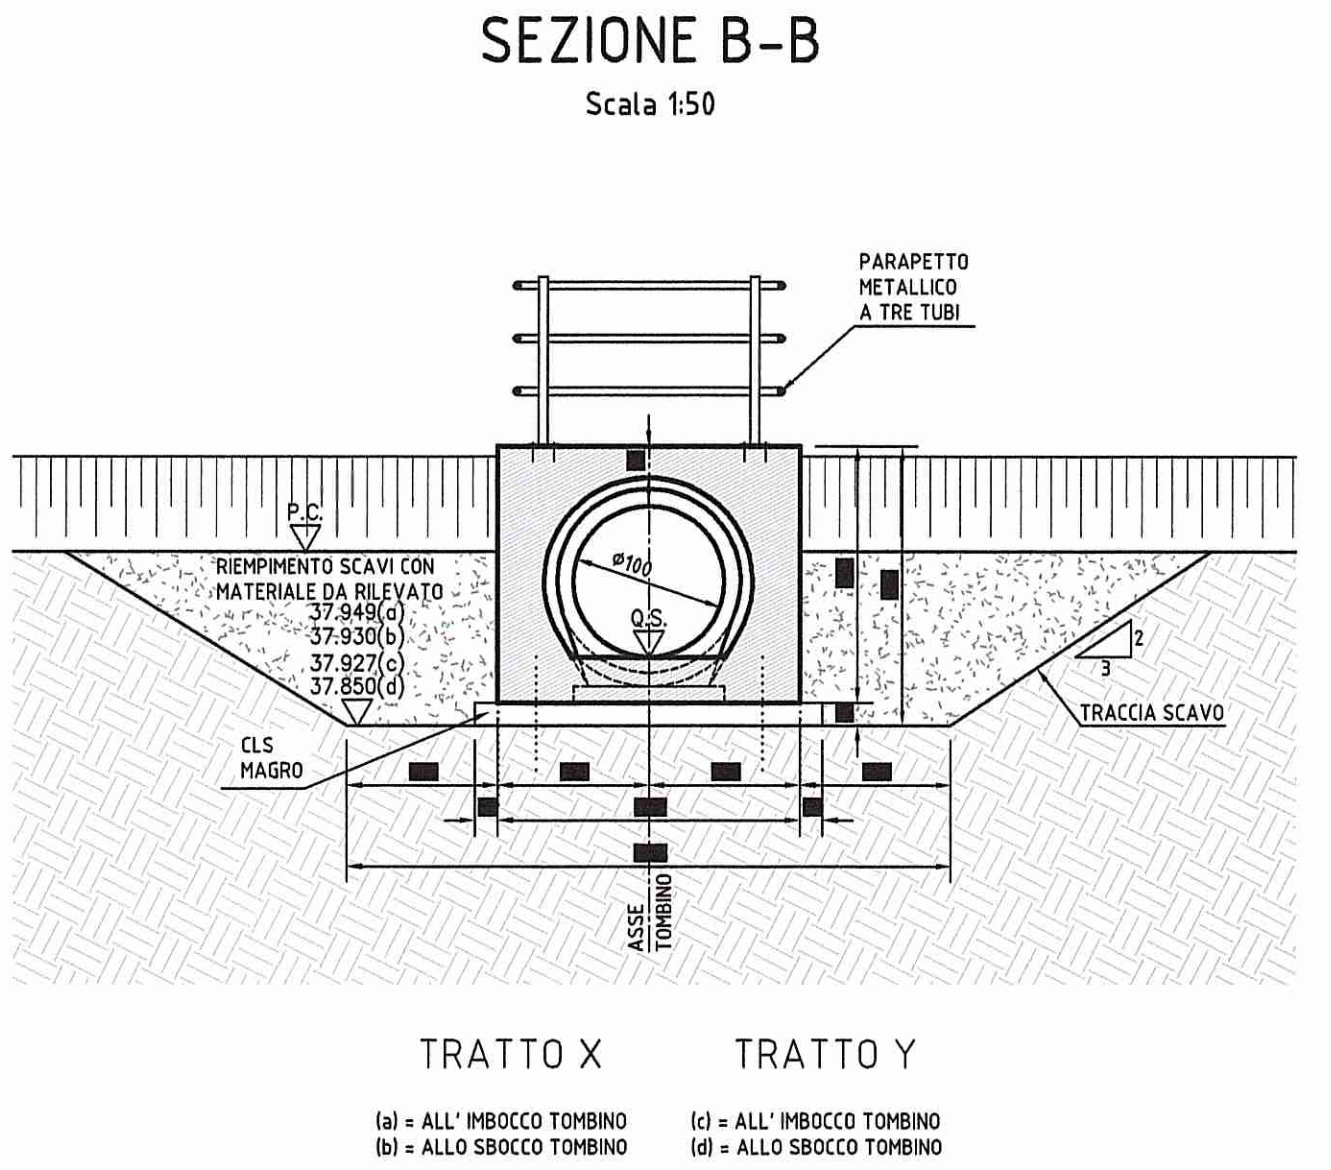
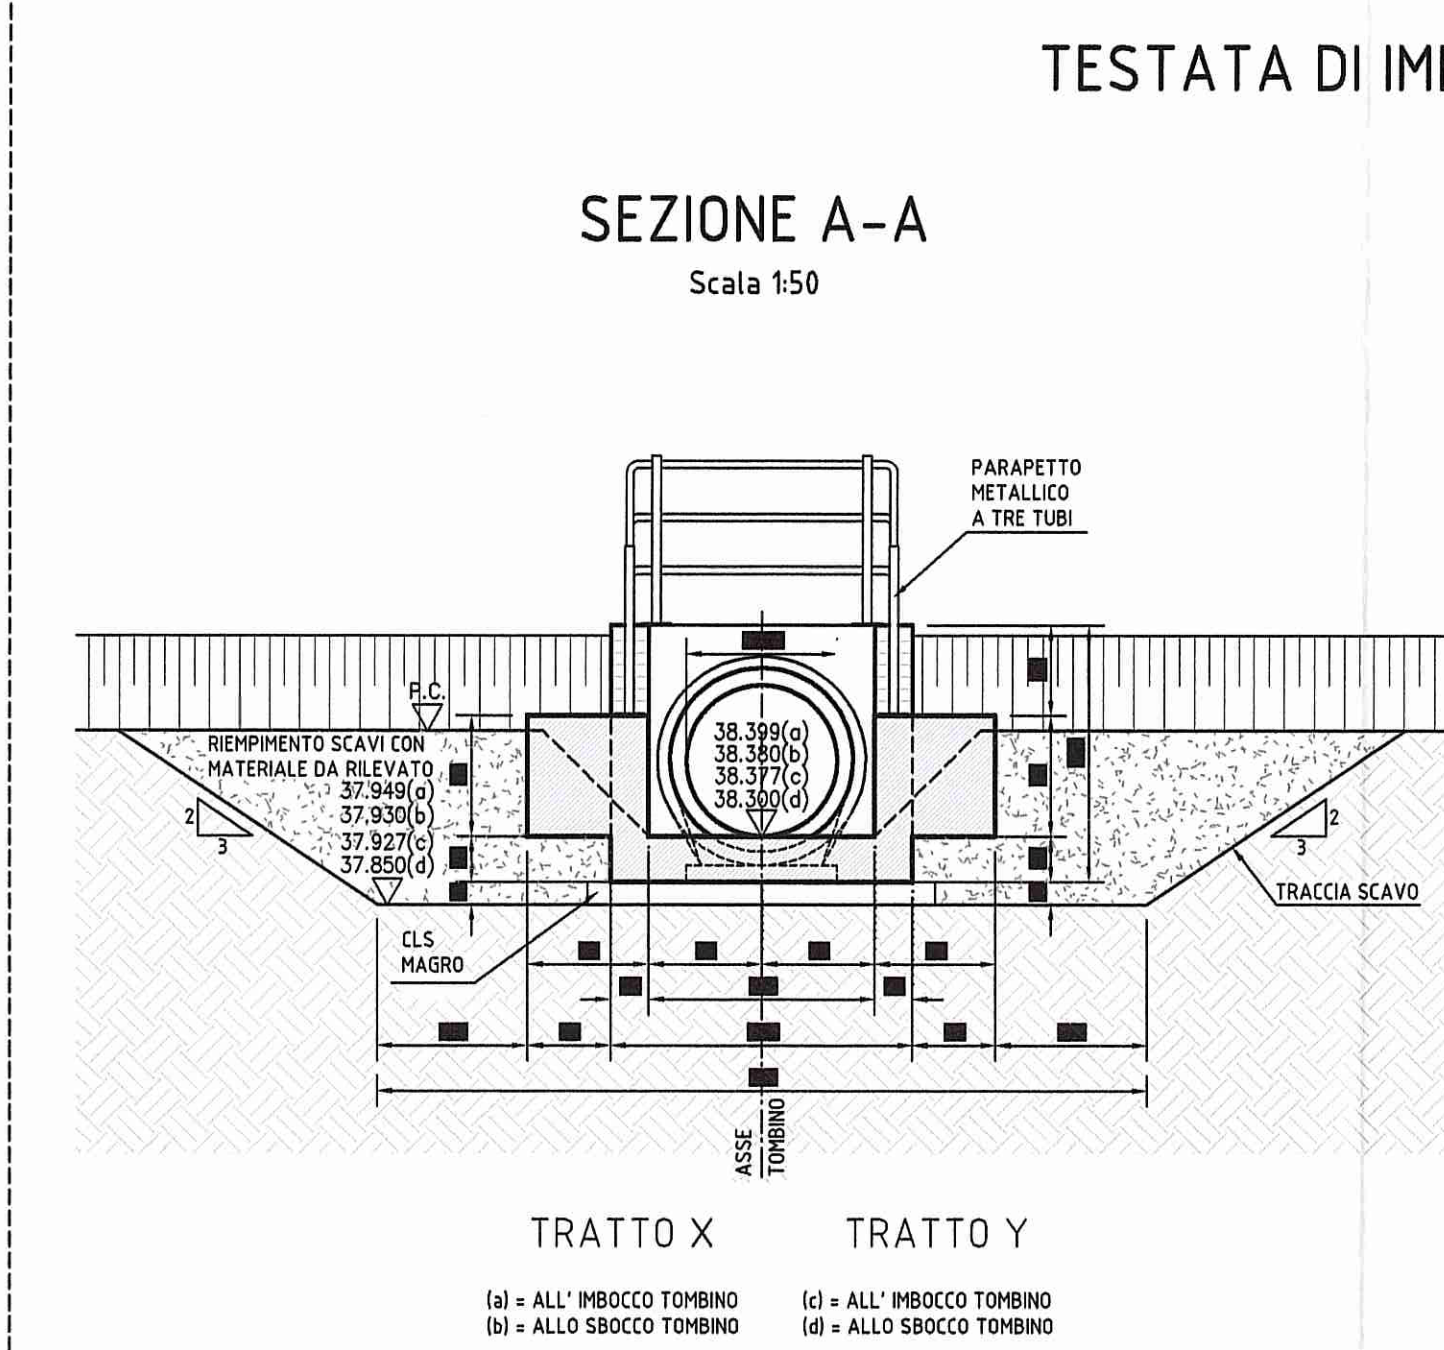
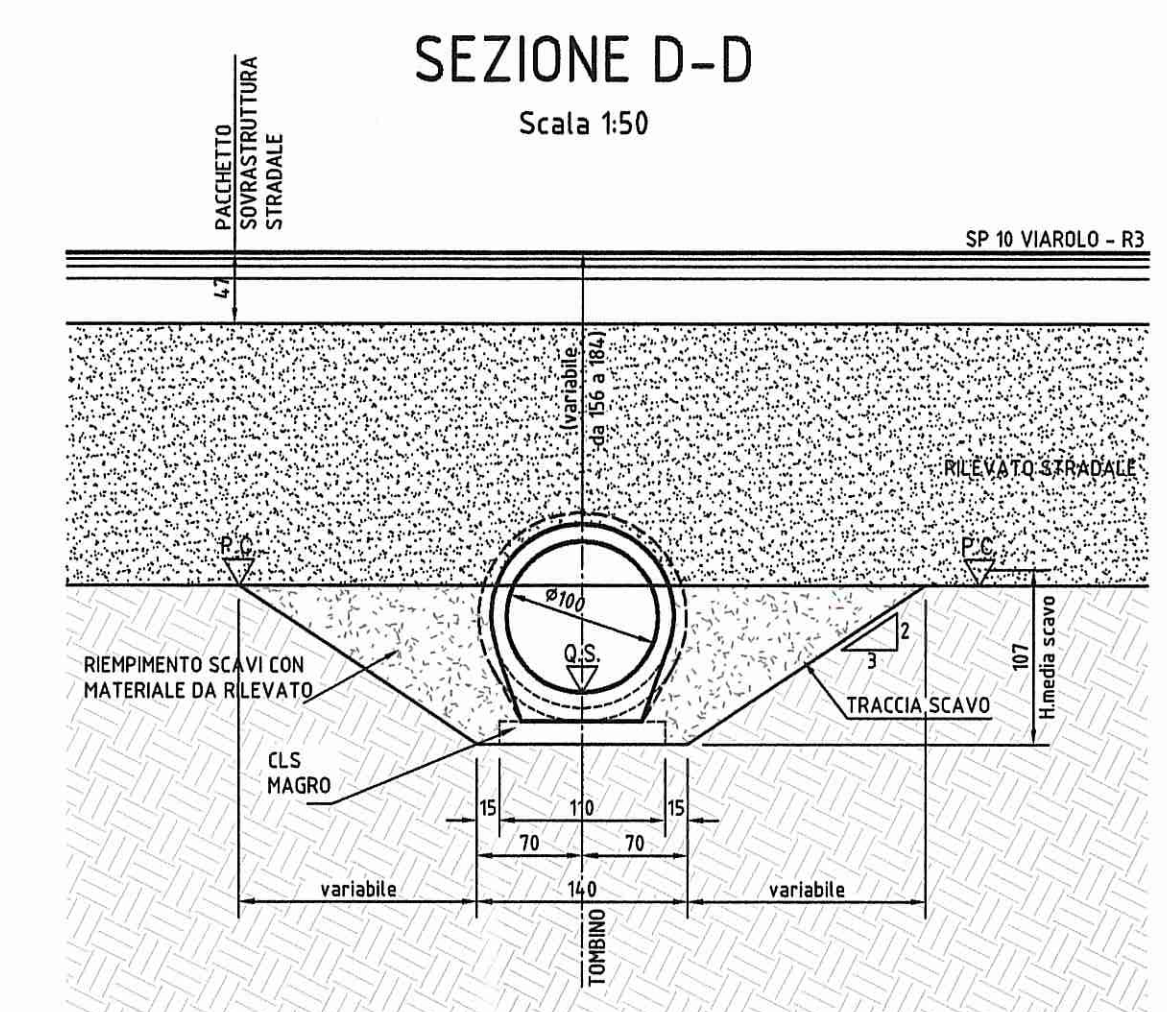
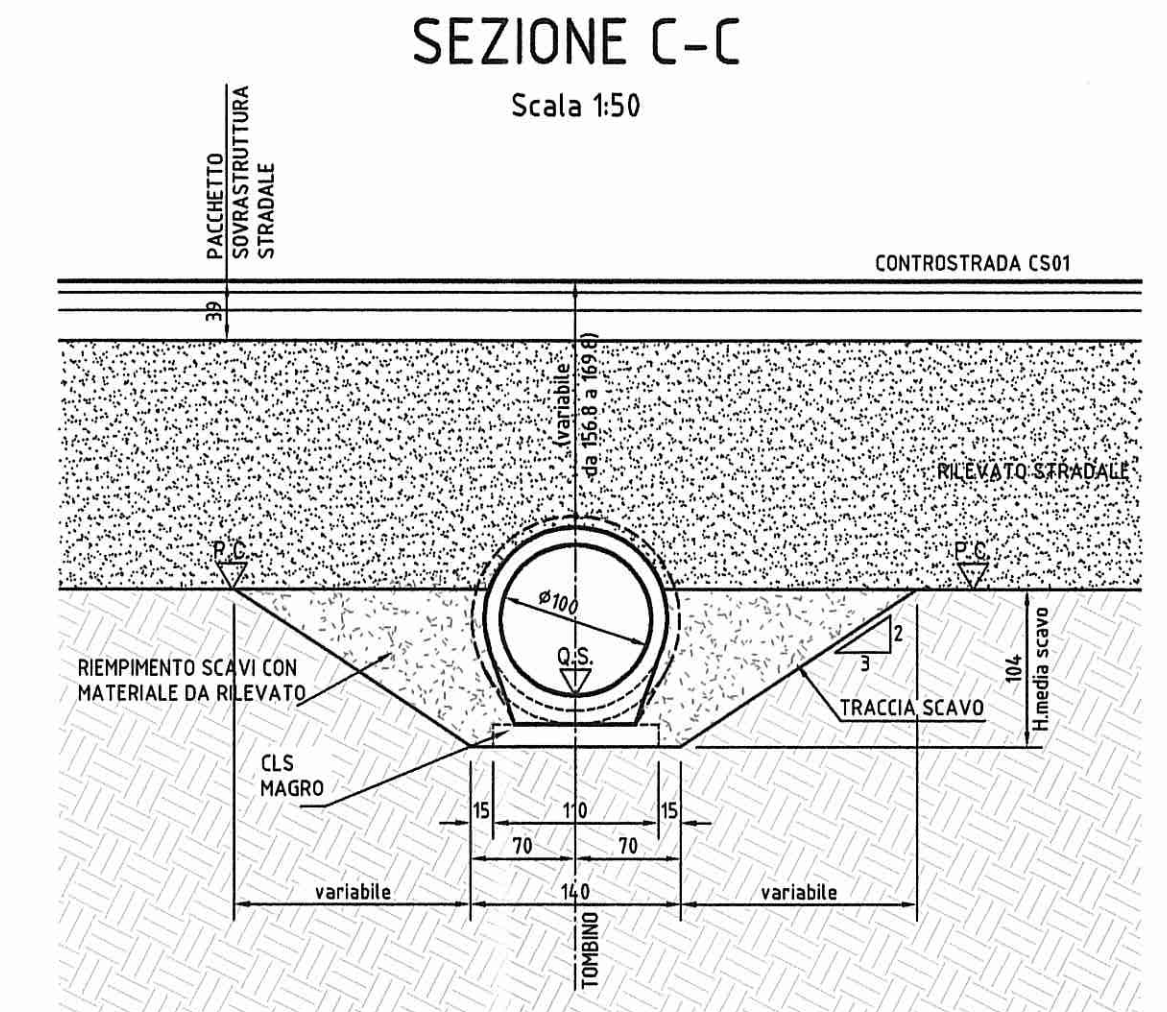
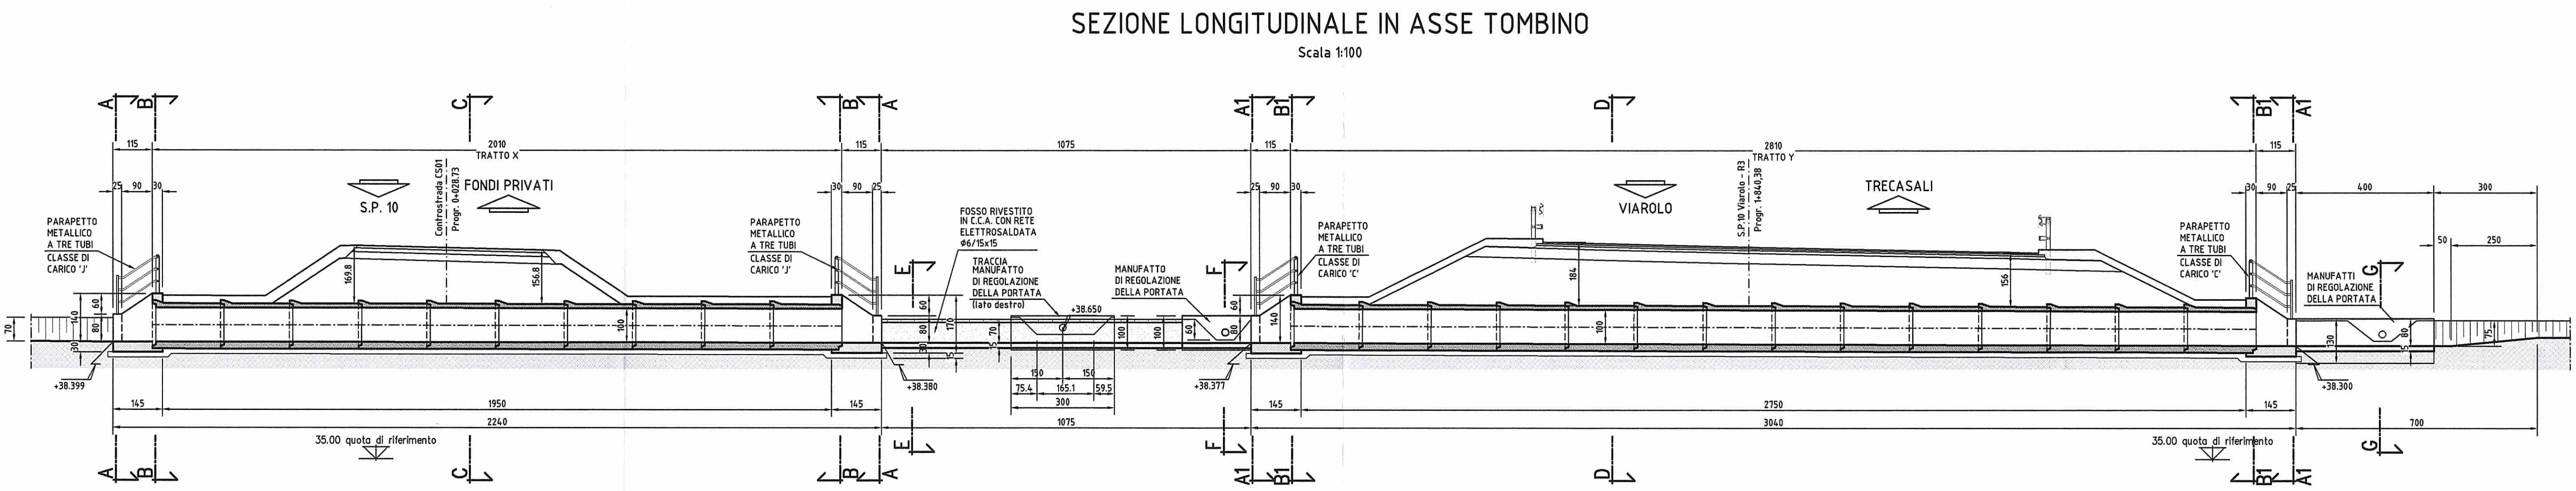
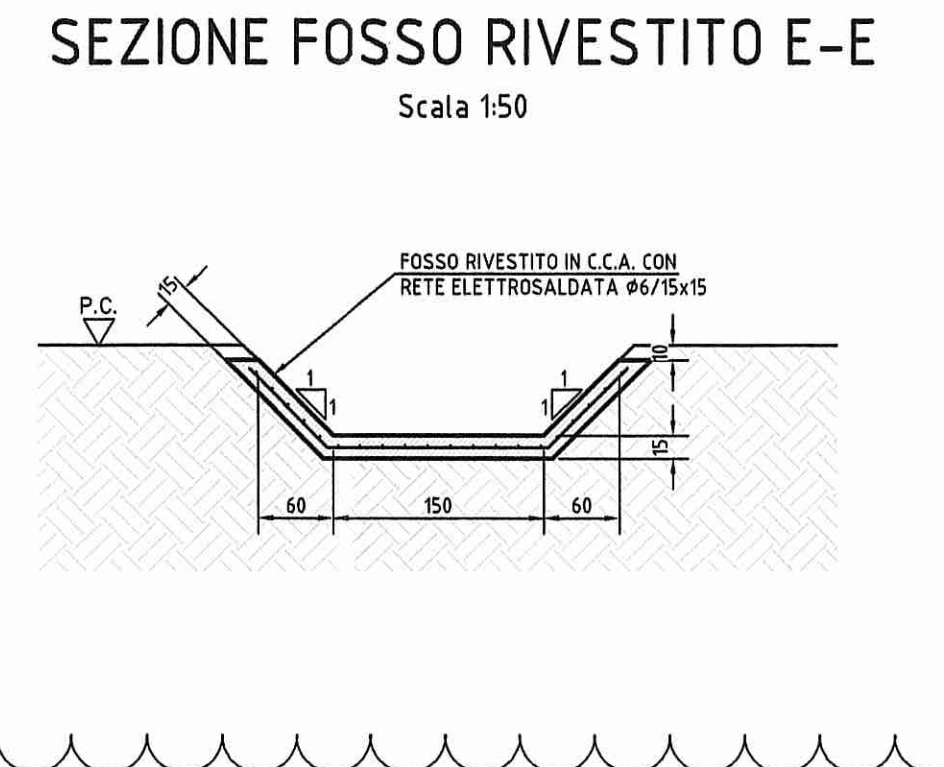


#### DATI TRACCIAMENTO

N.	X	Y
1	303378.370	106174.588
2	303379.471	106174.259
3	303398.729	106168.499
4	303399.830	106168.170
5	303410.129	106165.089
6	303411.231	106164.760
7	303438.153	106156.708
8	303439.255	106156.378
9	303443.087	106155.232
10	303445.961	106154.373

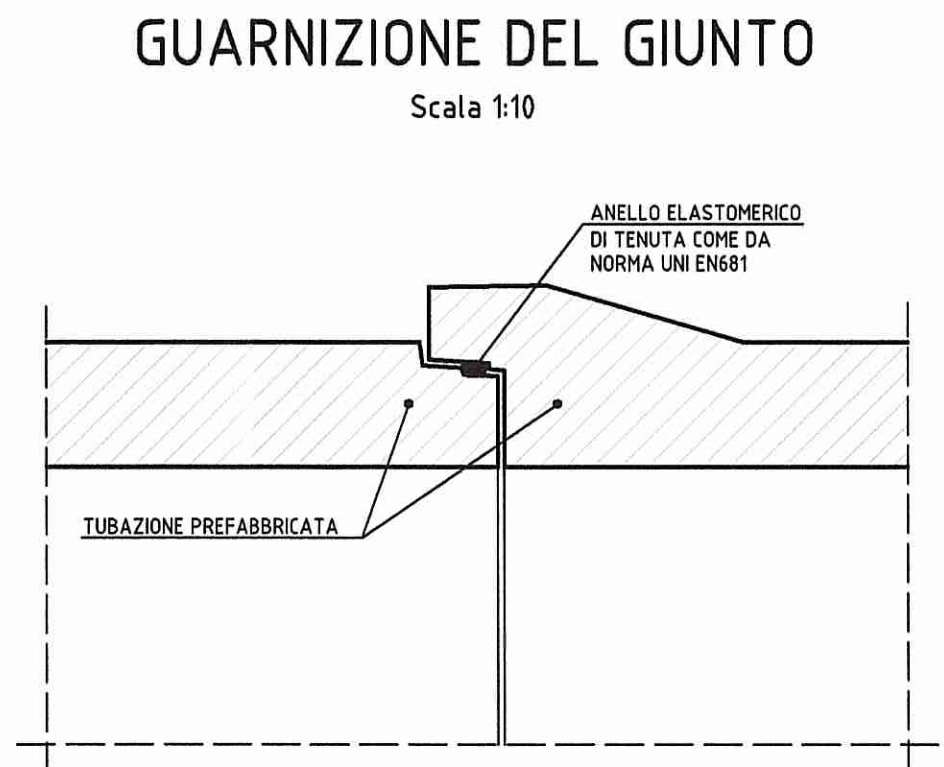

ELABORATI DI RIFERIMENTO	
DESCRIZIONE	CODICE
TOMBINI DIAM. 100cm - RELAZIONE TECNICA E DI CALCOLO	RAAAIEVOTT00GRE001
TOMBINI DIAM. 100cm - ARMATURE	RAAAIEVOTT00SAR001
PRESCRIZIONI MATERIALI E NOTE GENERALI	RAAAIEAP1500GSP001
PARAPETTI E GRIGLIATI	RAAAIEAP1500GPC001
MANUFATTO DI REGOLAZIONE DELLA PORTATA	RAAAIEAP1500GCA001

NOTE	
- QUOTE ALTIMETRICHE ESPRESSE IN METRI S.L.M. - COORDINATE ESPRESSE IN METRI - DIMENSIONI DELLA CARPENTERIA ESPRESSE IN CENTIMETRI - ANGOLI ESPRESSE IN GRADI CENTESIMALI	
<b>DESCRIZIONE DELLA MODIFICA:</b> Inserimento di sezioni trasversali, quote e indicazioni	

#### KEY-PLAN

<b>COMMITTENTE:</b> <b>AUTOCAMIONALE DELLA CISA S.p.A.</b> Via Cambaora 26/A - Frazione Ponte Taro - 43015 NOCETO (PR)	
<b>IMPRESA ESECUTRICE:</b> <b>PIZZAROTTI</b> FONDATA NEL 1910	
<b>PROGETTO ESECUTIVO</b> AUTOSTRADA DELLA CISA A15 RACCORDO AUTOSTRADALE A15/A22 CORRIDOIO PLURIMODALE TIRRENO-BRENNERO RACCORDO AUTOSTRADALE FRA L'AUTOSTRADA DELLA CISA-FONTEVIVO (PR) E L'AUTOSTRADA DEL BRENNERO-NOGAROLE ROCCA (VR). I LOTTO. C.U.P. G61804000060008 C.I.G. 307068161E	
<b>AUTOCAMIONALE DELLA CISA S.p.A.</b> Il Direttore TIRRE:	<b>PIZZAROTTI</b> Il Responsabile del Procedimento:
<b>PIZZAROTTI</b> Il Direttore Tecnico:	<b>PIZZAROTTI</b> Il Geologo:
<b>PROGETTAZIONE DI:</b> <b>PIZZAROTTI</b> FONDATA NEL 1910	
<b>A.T.I.:</b> <b>idroses</b> , <b>rocksoil</b> , <b>VIA</b>	
<b>Consulenza specialistica a cura di:</b> <b>MAZZOLI</b>	
<b>Titolo Elaborato:</b> Viabilità ordinaria e di adduzione all'Autostazione Treccasali-Terre Verdiane Tombino PV-8 - diam. 100 cm - viabilità S.P.10 Viarolo - R3 progr. 1+840,38 Carpenterie	
<b>Data Emisione Progetto:</b> 18/03/2014	
<b>Scale:</b> VARIE	

Identif. Elaborato:											
N.RO DISEGNO	CODICE CONSEGNA	LOTTO	FOCE	ENTE	NUMERO	CAV. OPERA	N.RO OPERA	FOCE OPERA	SP. DOC.	N.RO PROC. DOC.	REVISIONE
	RAAA	1	E	1	VO	TT	45	S	CA	001	B
A. T. TORRE B. BORRACCI C. MARRAS D. MARRAS E. MARRAS F. MARRAS G. MARRAS H. MARRAS I. MARRAS J. MARRAS K. MARRAS L. MARRAS M. MARRAS N. MARRAS O. MARRAS P. MARRAS Q. MARRAS R. MARRAS S. MARRAS T. MARRAS U. MARRAS V. MARRAS W. MARRAS X. MARRAS Y. MARRAS Z. MARRAS AA. MARRAS AB. MARRAS AC. MARRAS AD. MARRAS AE. MARRAS AF. MARRAS AG. MARRAS AH. MARRAS AI. MARRAS AJ. MARRAS AK. MARRAS AL. MARRAS AM. MARRAS AN. MARRAS AO. MARRAS AP. MARRAS AQ. MARRAS AR. MARRAS AS. MARRAS AT. MARRAS AU. MARRAS AV. MARRAS AW. MARRAS AX. MARRAS AY. MARRAS AZ. MARRAS BA. MARRAS BB. MARRAS BC. MARRAS BD. MARRAS BE. MARRAS BF. MARRAS BG. MARRAS BH. MARRAS BI. MARRAS BJ. MARRAS BK. MARRAS BL. MARRAS BM. MARRAS BN. MARRAS BO. MARRAS BP. MARRAS BQ. MARRAS BR. MARRAS BS. MARRAS BT. MARRAS BU. MARRAS BV. MARRAS BV. MARRAS BW. MARRAS BX. MARRAS BY. MARRAS BZ. MARRAS CA. MARRAS CB. MARRAS CC. MARRAS CD. MARRAS CE. MARRAS CF. MARRAS CG. MARRAS CH. MARRAS CI. MARRAS CJ. MARRAS CK. MARRAS CL. MARRAS CM. MARRAS CN. MARRAS CO. MARRAS CP. MARRAS CQ. MARRAS CR. MARRAS CS. MARRAS CT. MARRAS CU. MARRAS CV. MARRAS CV. MARRAS CW. MARRAS CX. MARRAS CY. MARRAS CZ. MARRAS DA. MARRAS DB. MARRAS DC. MARRAS DD. MARRAS DE. MARRAS DF. MARRAS DG. MARRAS DH. MARRAS DI. MARRAS DJ. MARRAS DK. MARRAS DL. MARRAS DM. MARRAS DN. MARRAS DO. MARRAS DP. MARRAS DQ. MARRAS DR. MARRAS DS. MARRAS DT. MARRAS ZM. MARRAS ZN. MARRAS ZO. MARRAS ZP. MARRAS ZQ. MARRAS ZR. MARRAS ZS. MARRAS ZT. MARRAS ZU. MARRAS ZV. MARRAS ZV. MARRAS ZW. MARRAS ZX. MARRAS ZY. MARRAS ZZ. MARRAS											