



PLANIMETRIA GENERALE INDIVIDUAZIONE DELL'OPERA
Scala 1:500

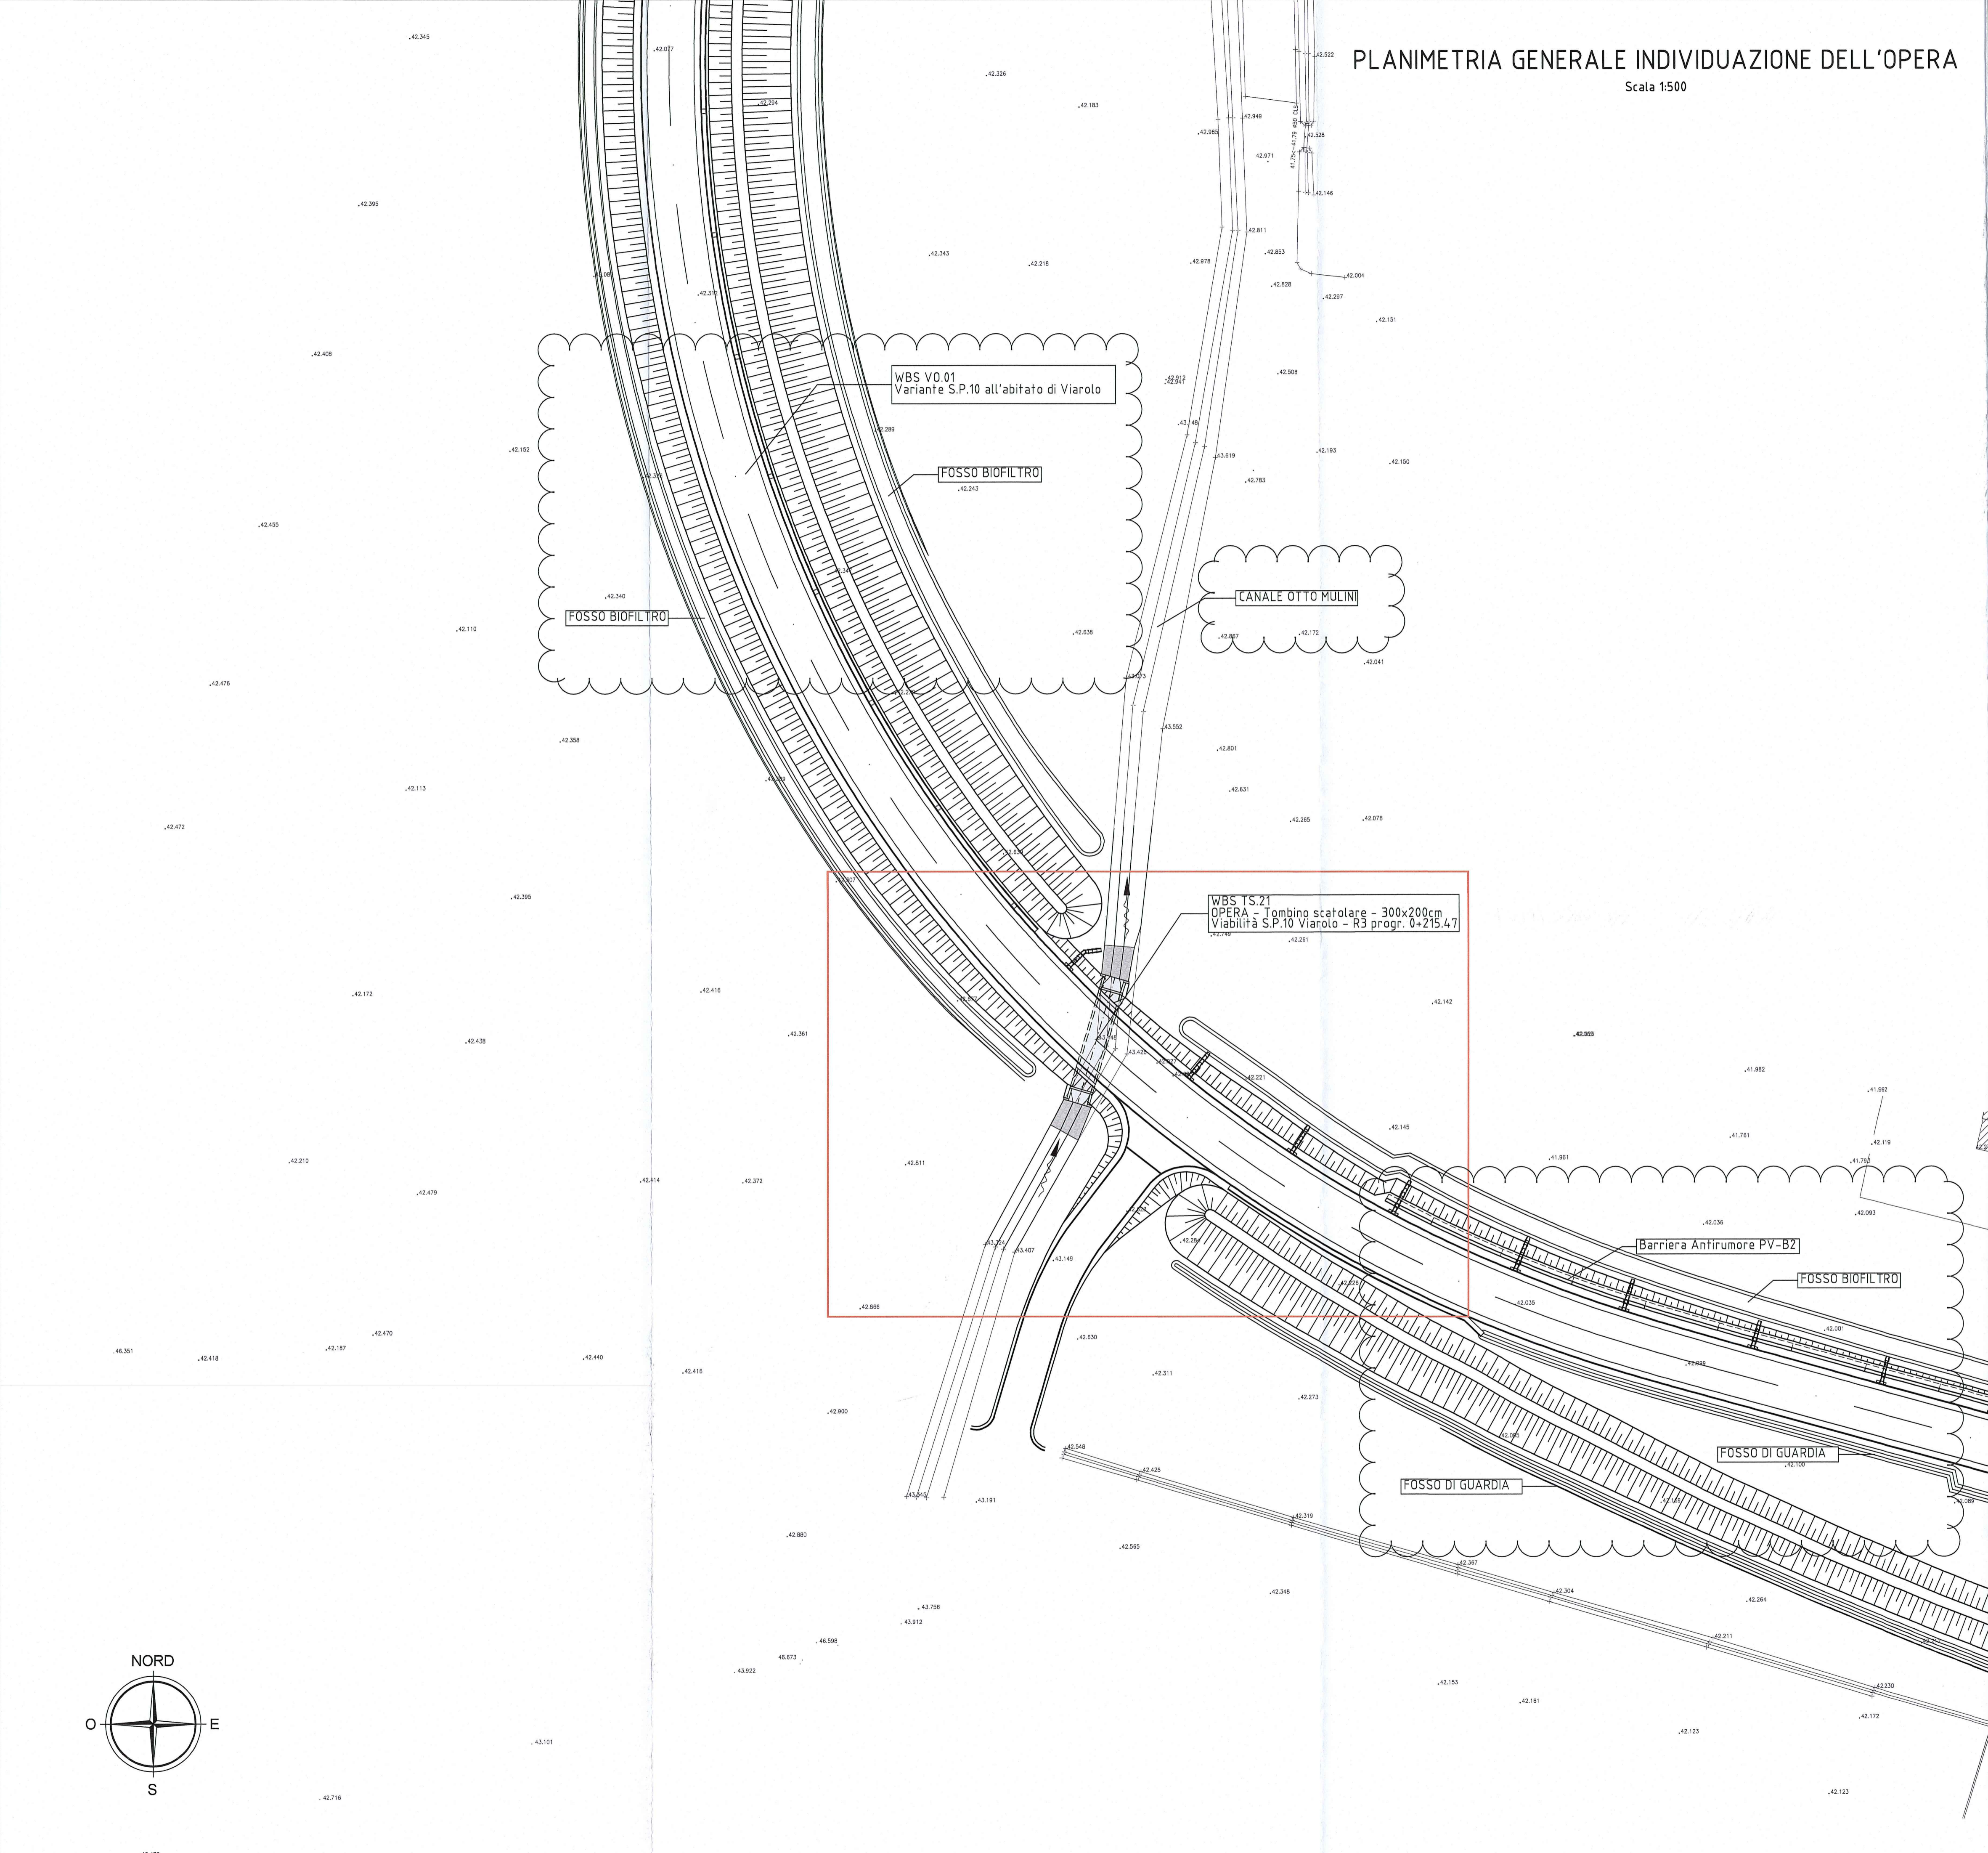

DESCRIZIONE DELLA MODIFICA:
Inserimento dei nomi delle viabilità, opere e fossi vicine

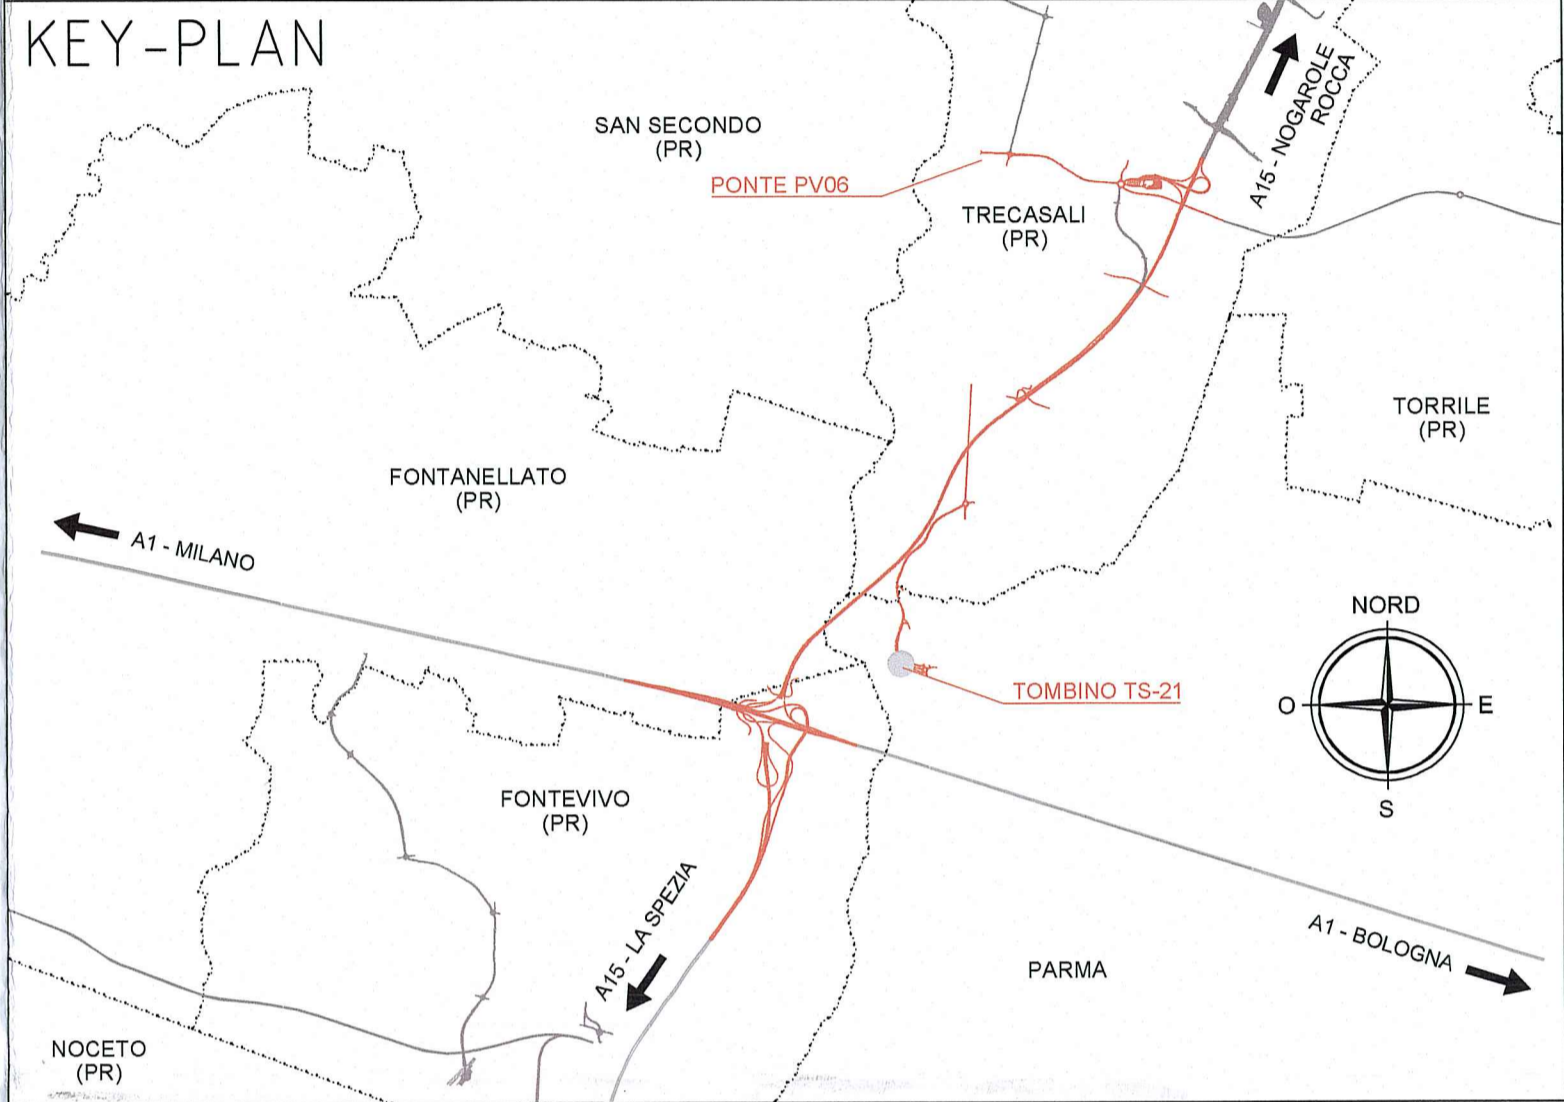

Committente:
AUTOCAMIONALE DELLA CISA S.p.A.
Via Camboara 26/A - Frazione Ponte Taro - 43015 NOCETO (PR)

Impresa Esecutrice:
PIZZAROTTI
FONDATA NEL 1910

**AUTOSTRADA DELLA CISA A15
RACCORDO AUTOSTRADALE A15/A22
CORRIDOIO PLURIMODALE TIRRENO-BRENNERO
RACCORDO AUTOSTRADALE FRA L'AUTOSTRADA DELLA CISA-FONTEVIVO (PR)
E L'AUTOSTRADA DEL BRENNERO-NOGAROLE ROCCA (VR). I LOTTO.**
C.U.P. G61B04000060008 C.I.G. 307068161E

PROGETTO ESECUTIVO

AUTOCAMIONALE DELLA CISA S.p.A.
Il Direttore TIRE: _____ Il Responsabile del Procedimento: _____ Il Presidente: _____

IMPRESA PIZZAROTTI PIZZAROTTI & C. S.p.A.
Il Direttore Tecnico: *Don. Ing. Nicola Bandanelli*
Il Geologo: NA

PROGETTAZIONE DI:
PIZZAROTTI
FONDATA NEL 1910
Il Progettista: **F. NIGRELLI**
Ordine degli Ingegneri della Provincia di Palermo n. 3581

A.T.I. **idroesse engineering** **ROKSOUL S.p.A.** **VIA SISTEMI S.p.A.**
Il Coordinatore per la Sicurezza in fase di Progettazione:
Ing. Giovanni Maria Cepparotti
Ordine degli Ingegneri della Provincia di Viterbo n. 392

Consulenza specialistica a cura di:
NA
Progettista Responsabile Integrazione Prestazioni Specialistiche:
Impresa Pizzarotti & C. S.p.A.
Ing. Pietro Mazzoli
Ordine degli Ingegneri della Provincia di Parma n. 821

Titolo Elaborato:
**Viabilità ordinaria e di adduzione all'Autostazione TreCasali-Terre Verdiane
Tombini scotolari
Tombino scotolare - 300x200 cm - viabilità S.P.10 Viarolo - R3 progr. 0+215,47
Planimetria Generale individuazione dell'opera**
Data Emissione Progetto: 18/03/2014
Scala: 1:500

Identif. Elaborato:											
N.RO IDENTIFICATIVO	CODICE COMMESSA	LOTTO	FASE	ENTE	AMBITO	OT. OPERA	N.RO OPERA	PARTI OPERA	TIPO DOC.	N.RO PROC. DOC.	REVISIONE
	RAAA	1	E	I	VO	TS	21	G	PL	001	B
B	30/01/2015	ISTRUTTORIA A15 NOVEMBRE 2014				BORRACCI	NIGRELLI	MAZZOLI			
A	06/08/2014	RIEMMISSIONE PROGETTO ESECUTIVO				A. TARGA	NIGRELLI	MAZZOLI			
Rev.	Data	DESCRIZIONE REVISIONE				Redatto	Controllato	Approvato			

