



PLANIMETRIA GENERALE INDIVIDUAZIONE DELL'OPERA

Scala 1:500

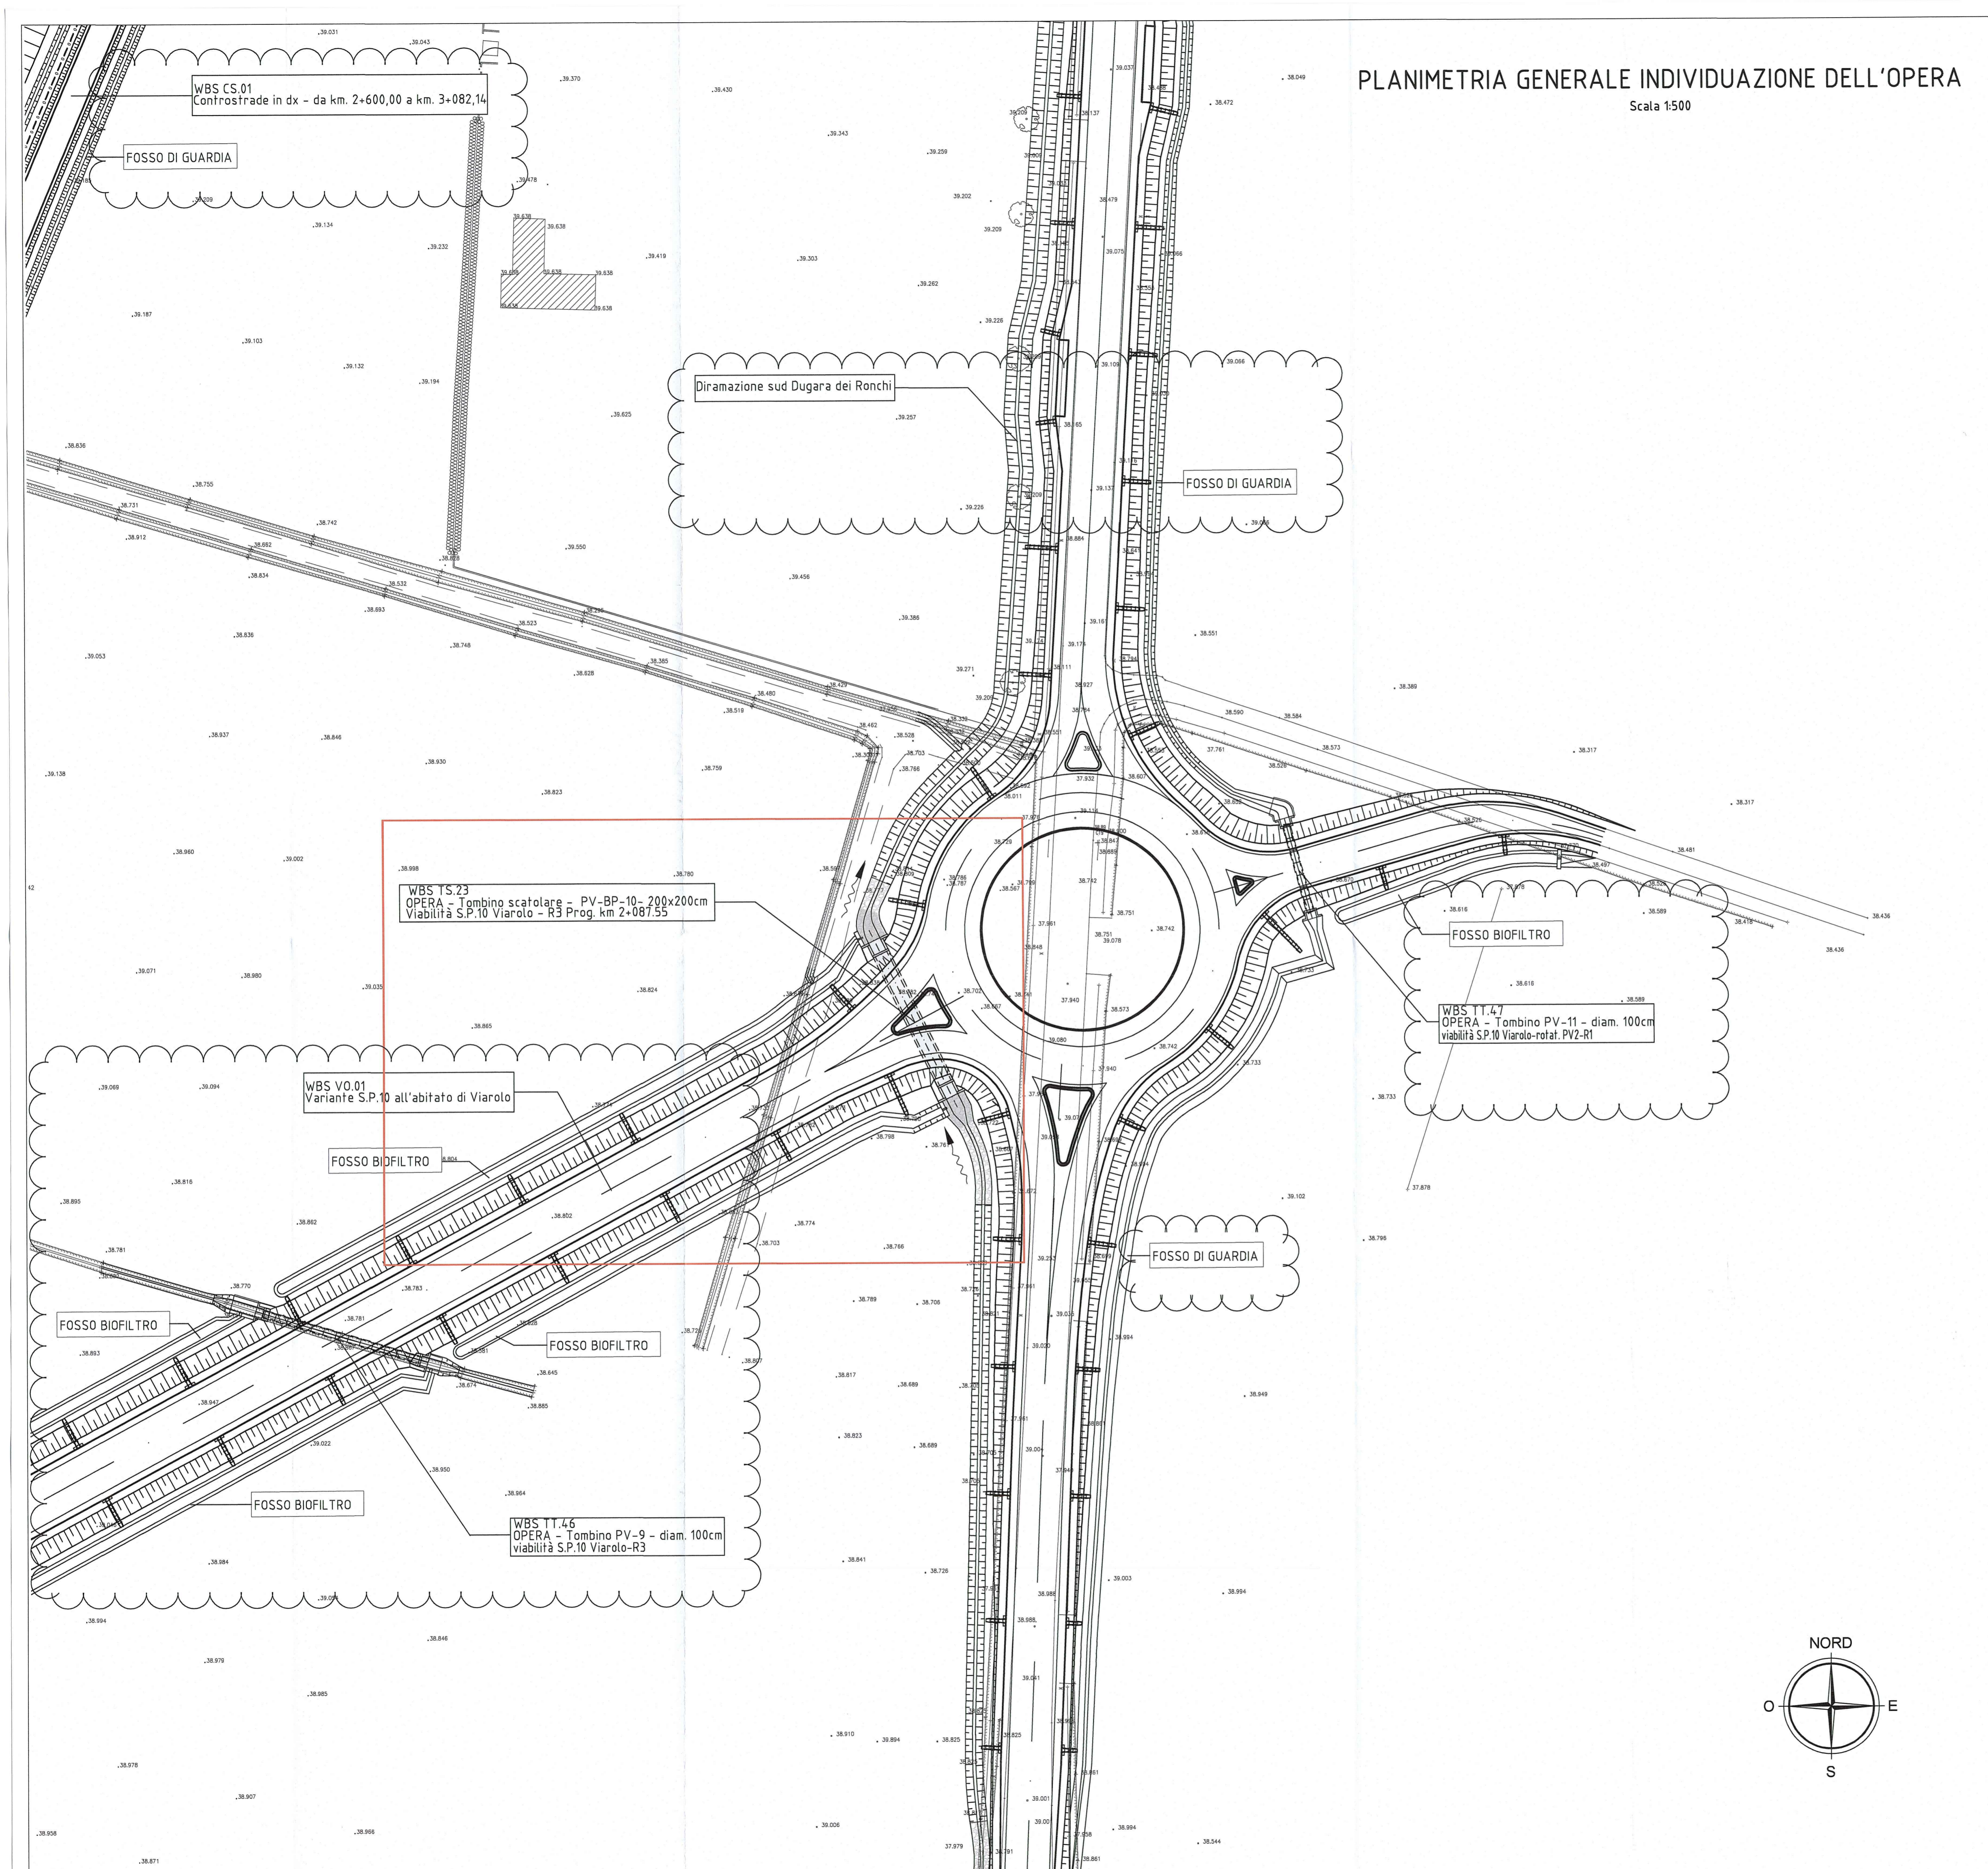

DESCRIZIONE DELLA MODIFICA:
Inserimento dei nomi delle viabilità, opere e fossi vicine

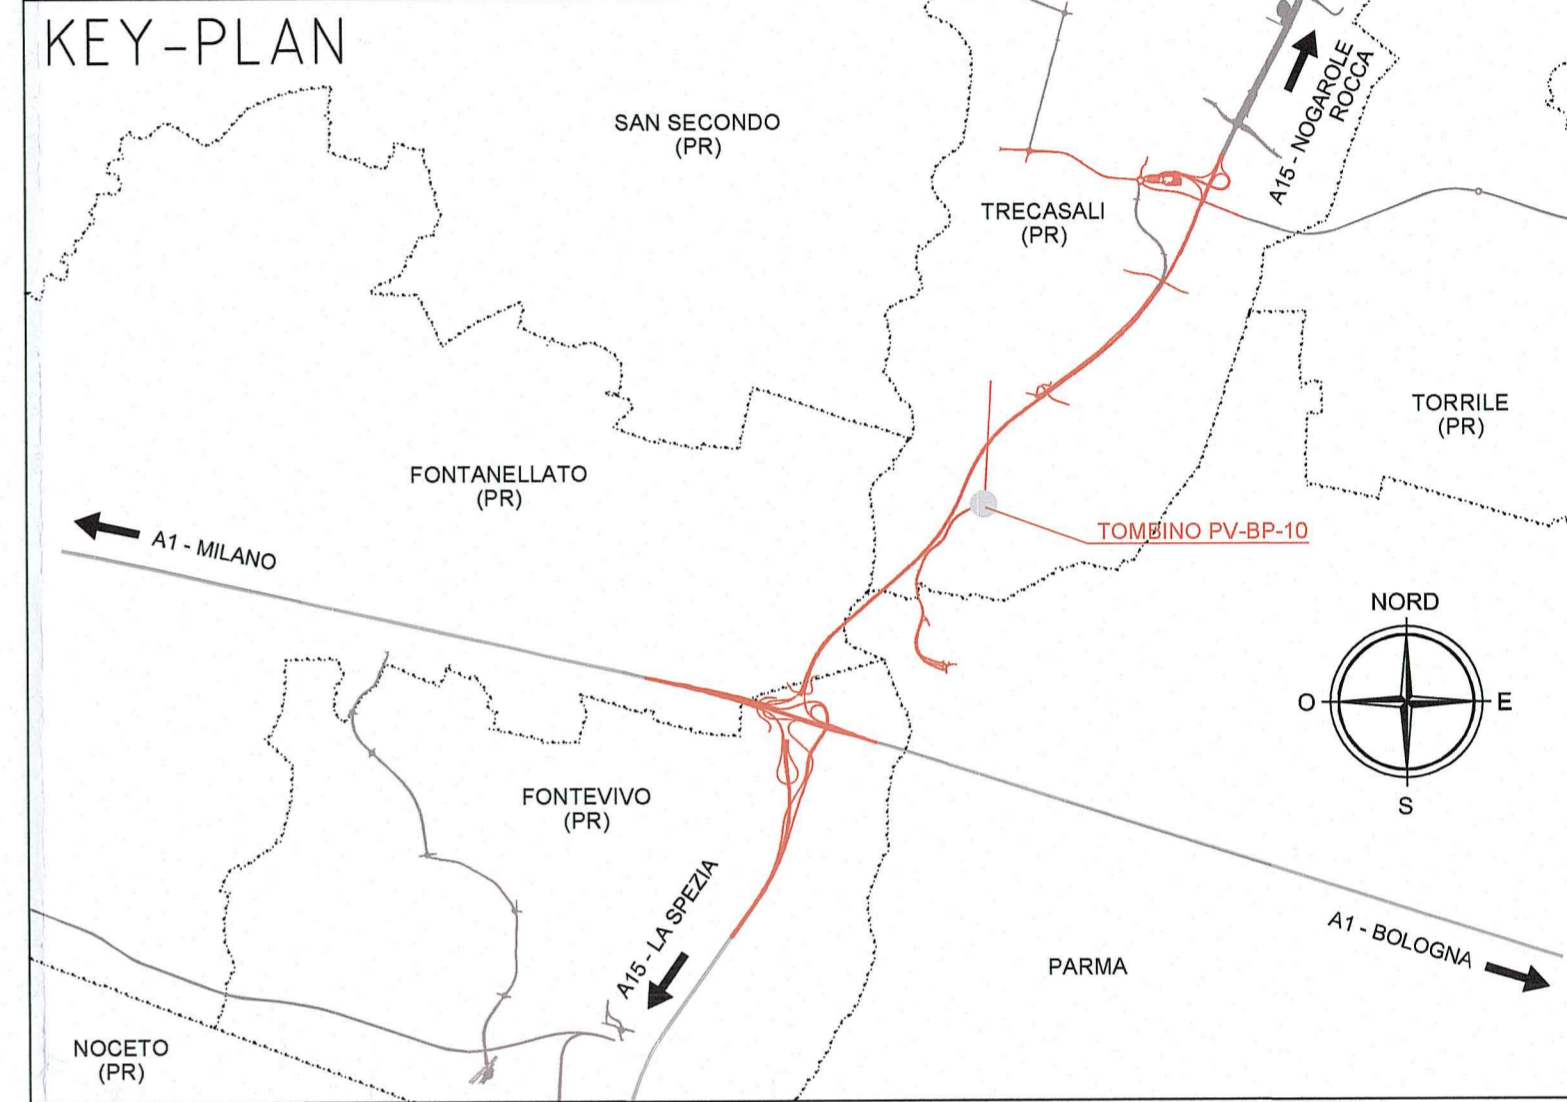

Committente:
AUTOCAMIONALE DELLA CISA S.p.A.
Via Camboara 26/A - Frazione Ponte Taro - 43015 NOCETO (PR)

Impresa Esecutrice:
PIZZAROTTI
FONDATA NEL 1910

**AUTOSTRADA DELLA CISA A15
RACCORDO AUTOSTRADALE A15/A22
CORRIDOIO PLURIMODALE TIRRENO-BRENNERO
RACCORDO AUTOSTRADALE FRA L'AUTOSTRADA DELLA CISA-FONTEVIVO (PR)
E L'AUTOSTRADA DEL BRENNERO-NOGAROLE ROCCA (VR). I LOTTO.**
C.U.P. G61B04000060008 C.I.G. 307068161E

PROGETTO ESECUTIVO

AUTOCAMIONALE DELLA CISA S.p.A.
Il Direttore TBRE: *[Signature]* Il Responsabile del Procedimento: *[Signature]* Il Presidente: *[Signature]*

IMPRESA PIZZAROTTI & C. S.p.A.
Il Direttore Tecnico: **IMPRESA PIZZAROTTI & C. S.p.A.**
Il Responsabile di Progetto
Dot. Ing. Luca Bondanelli

PROGETTAZIONE DI:
PIZZAROTTI
FONDATA NEL 1910

A.T.I.: **idrosse engineering** **RAKSOIL S.p.A.** **VIA**
MANTOVANA MANTOVANA MANTOVANA

Consulenza specialistica a cura di:
NA

Titolo Elaborato:
**Viabilità ordinaria e di adduzione all'Autostazione Trecasali-Terre Verdiane
Tombini scatoari
Tombino scatolare PV-BP-10 - 200x200 cm - viabilità S.P.10 Viarolo - R3 progr. 2+087,55
Planimetria Generale individuazione dell'opera**

Data Emisione Progetto:
18/03/2014

Scala:
1:500

Identif. Elaborato:		REVISIONE										
N.RO IDENTIFICATIVO	CO.DICE COMMESSA	LOTTO	FASE	ENTE	AMBITO	CAT. OPERA	N.RO OPERA	PARTE OPERA	TIPO DOC.	N.RO PROG. DOC.	REVISIONE	
	RAAA	1	E	I	VO	TS	23	G	PL	001	B	
B	30/01/2015	ISTRUTTORIA A15	NOVEMBRE	2014					BORACCI	NIGRELLI	MAZZOLI	
A	08/09/2014	RIEMMISSIONE PROGETTO	ESECUTIVO						A. TARGA	NIGRELLI	MAZZOLI	
Rev.	Data	DESCRIZIONE REVISIONE								Redatto	Controllato	Approvato