

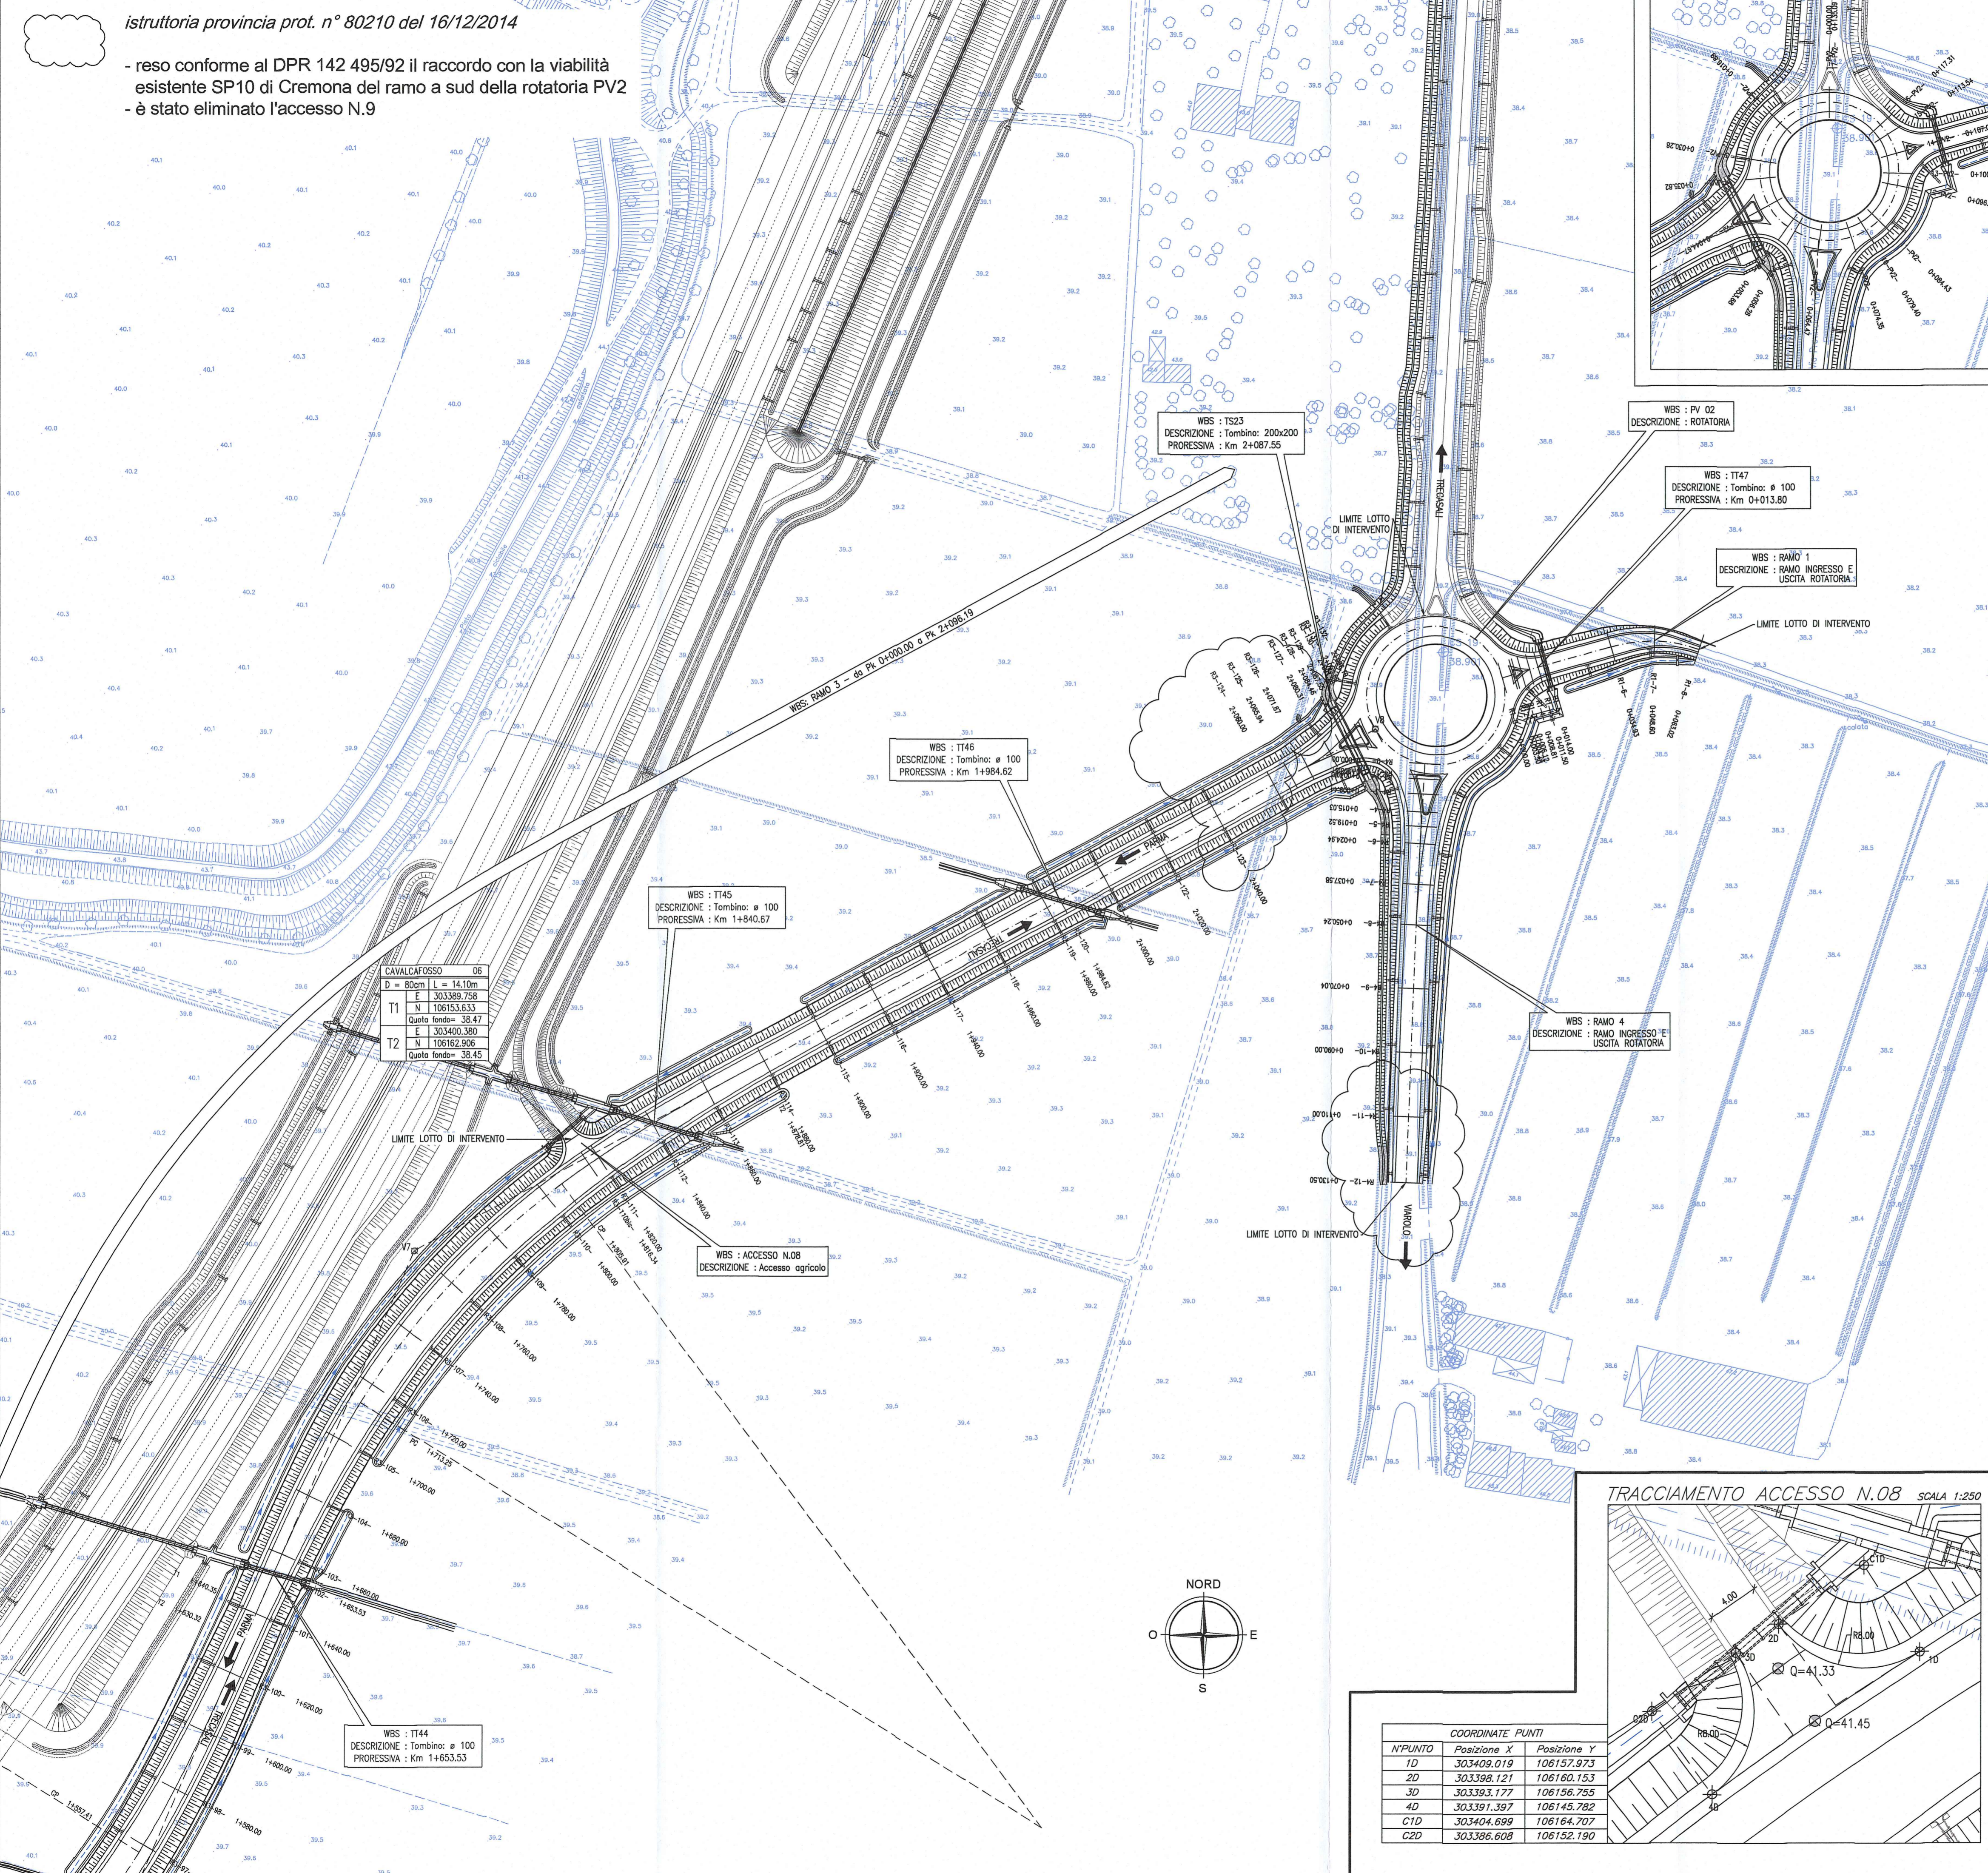


- reso conforme al DPR 142 495/92 il raccordo con la viabilità esistente SP10 di Cremona del ramo a sud della rotatoria PV2
- è stato eliminato l'accesso N.9

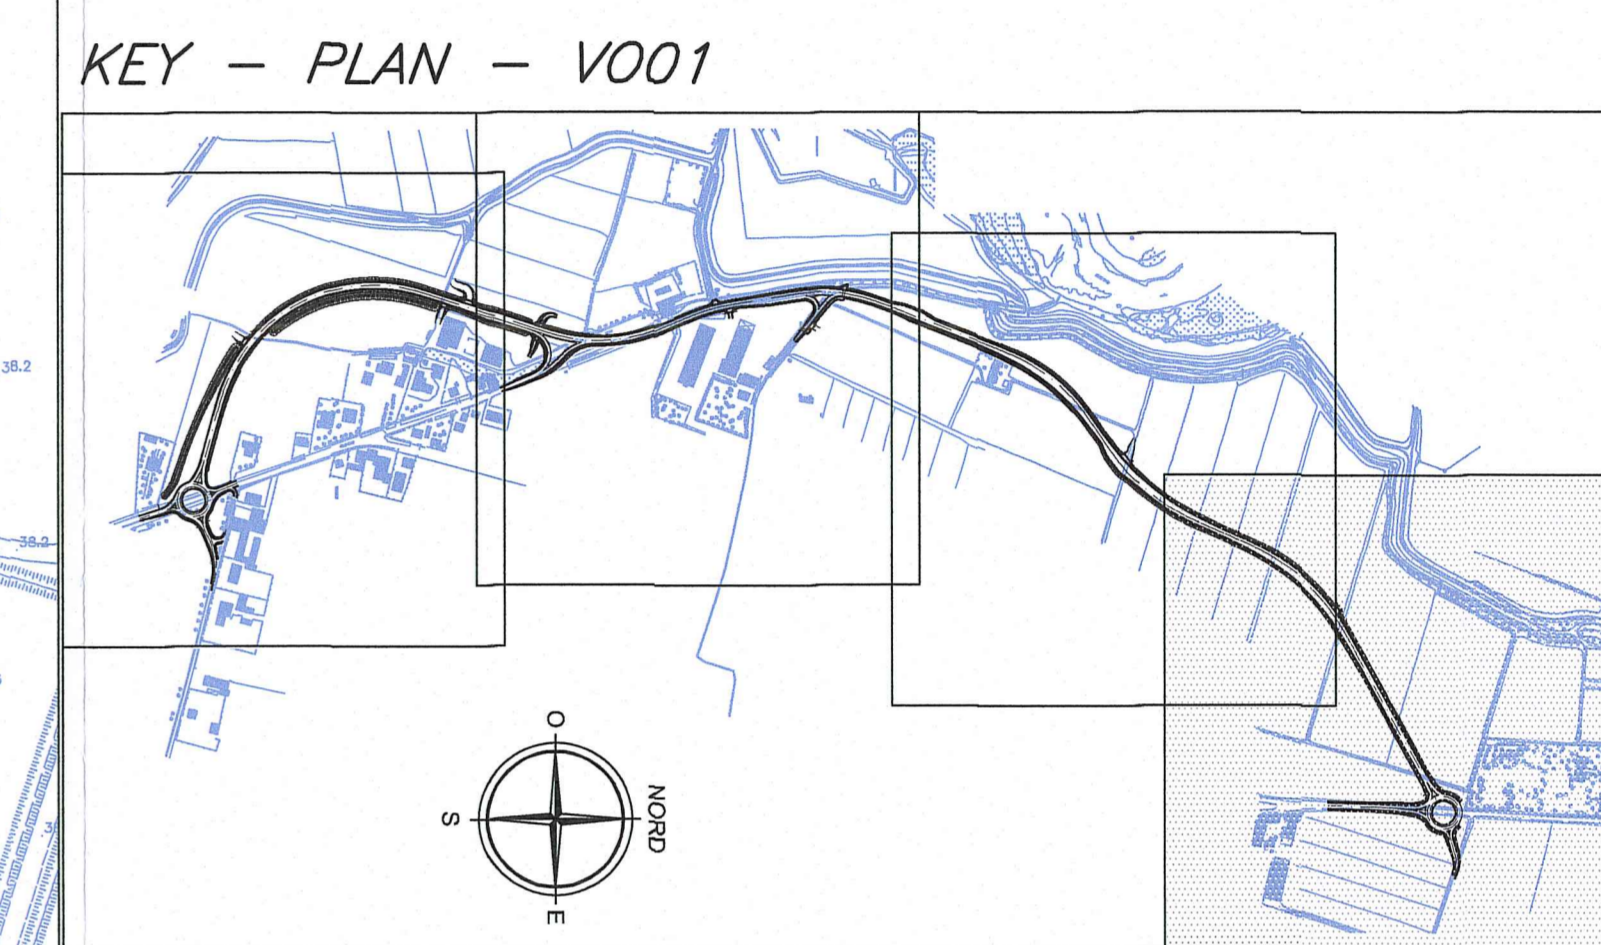

CAVALCAFOSSO DG	
D	L
800m	14.10m
T1	
E	303389.758
N	106153.533
Quota fondo: 38.47	
T2	
E	303400.380
N	106162.906
Quota fondo: 38.45	

COORDINATE PUNTI		
N°PUNTO	Posizione X	Posizione Y
1D	303409.019	106157.973
2D	303398.121	106160.153
3D	303393.177	106156.755
4D	303391.397	106145.782
C1D	303404.699	106164.707
C2D	303386.608	106152.190

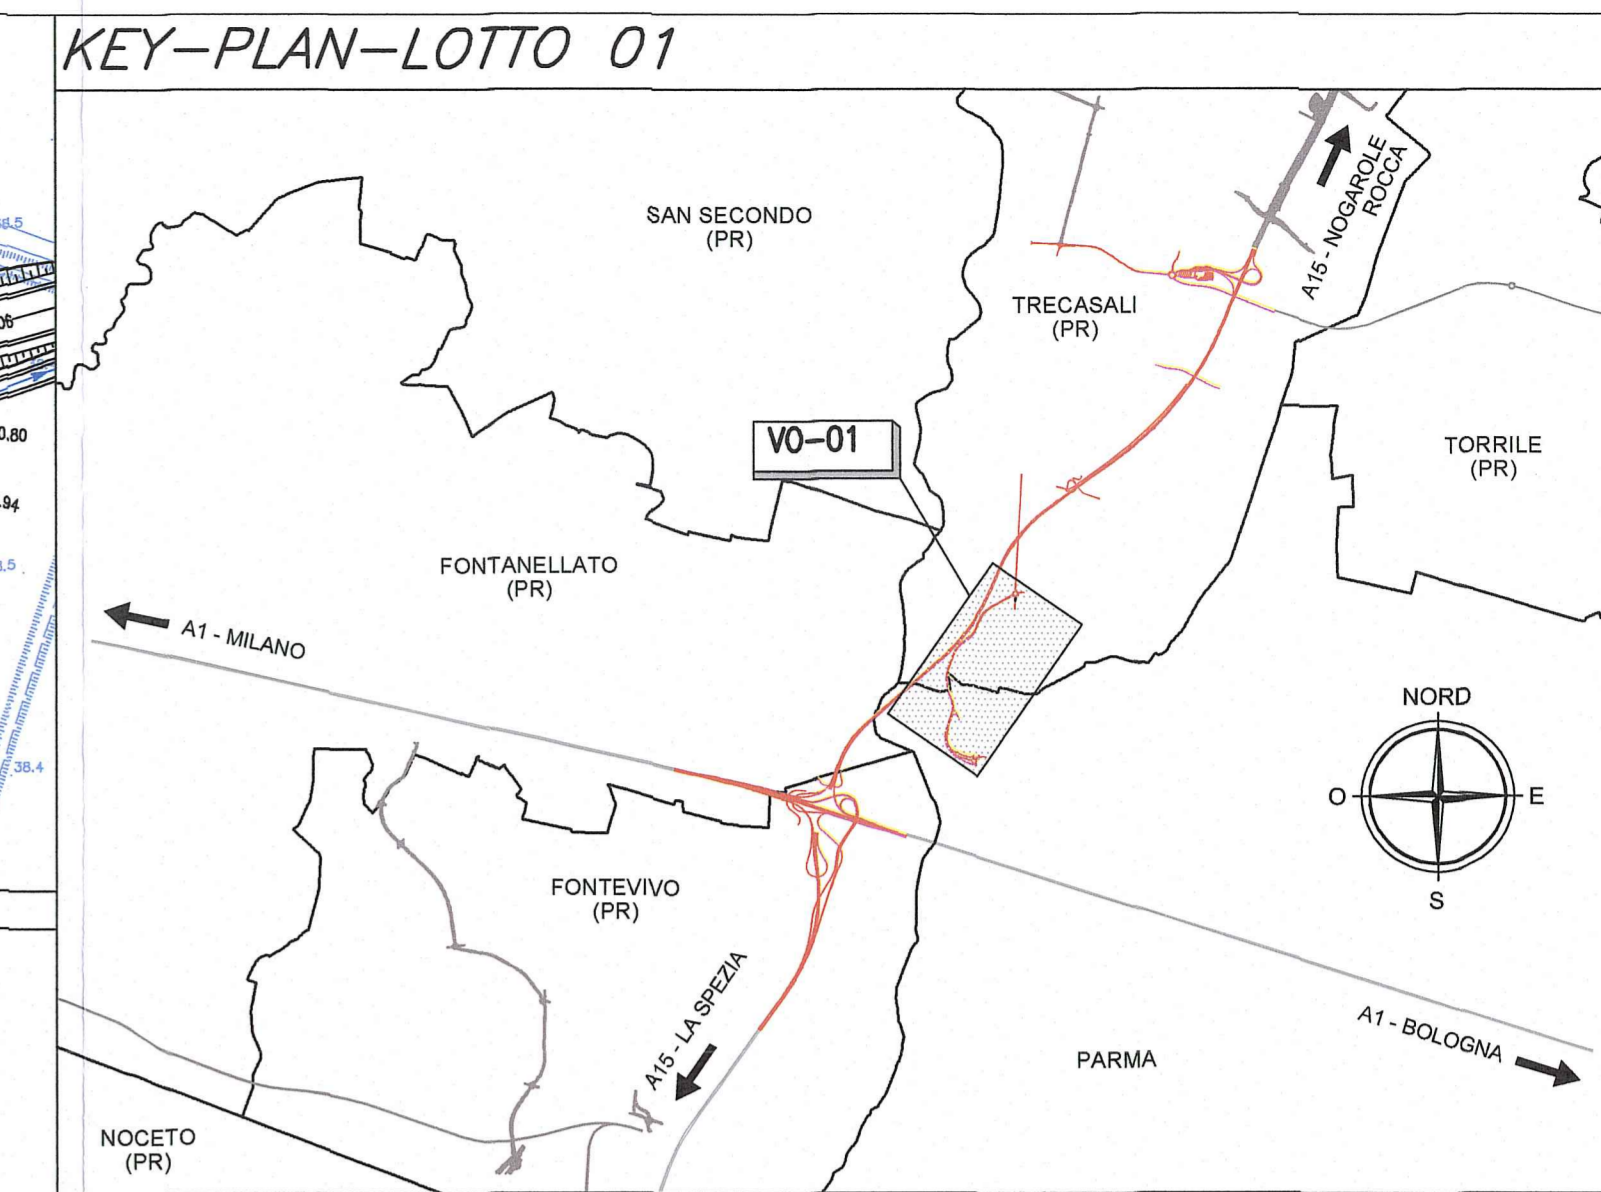

Committente:

AUTOCAMIONALE DELLA CISA S.P.A.
Via Camboara 26/A - Frazione Ponte Taro - 43015 NOCETO (PR)

Impresa Esecutrice:

PIZZAROTTI
FONDATA NEL 1910

**AUTOSTRADA DELLA CISA A15
RACCORDO AUTOSTRADALE A15/A22
CORRIDOIO PLURIMODALE TIRRENO-BRENNERO
RACCORDO AUTOSTRADALE FRA L' AUTOSTRADA DELLA CISA-FONTEVIVO (PR)
E L' AUTOSTRADA DEL BRENNERO-NOGAROLE ROCCA (VR). I LOTTO.**
C.U.P. G61B0400060008 C.I.G. 307068161E

PROGETTO ESECUTIVO

AUTOCAMIONALE DELLA CISA S.p.A. Il Direttore TIBRE: *[Signature]* Il Responsabile del Procedimento: *[Signature]* Il Presidente: *[Signature]*

IMPRESA PIZZAROTTI & C. S.p.A. PIZZAROTTI & C. S.p.A. Il Direttore Tecnico: *[Signature]* Il Geologo: NA

PROGETTAZIONE DI: **PIZZAROTTI** Il Progettista: Ing. Fabio Nigrelli
A.T.I.: **idroresse engineering** **ROCKSOIL** **VIA** Ordine degli Ingegneri della Provincia di Piacenza, 3581
Consulenza specialistica a cura di: NA Il Coordinatore per la Sicurezza in fase di Progettazione: Ing. Giovanni Maria Cepparotti
Titolo Elaborato: Viabilità ordinaria e di adduzione all' Autostazione Trecasali - Terre Verdiane Variante S.P.10 all' abitato di Viarolo Planimetria di progetto - Tav. 4/4 Data Emisione Progetto: 18/03/2014
Scala: 1:1000

NRO IDENTIFICATIVO	COOCE COMMESSA	LOTTO	FASE	ENTE	AMBITO	OUT. OPERA	NRO OPERA	PARTE OPERA	TIPO DOC.	NRO PROG. DOC.	REVISIONE
	RAAA	1	E	I	VO	VO	01	C	PL	004	B

Rev.	Data	DESCRIZIONE REVISIONE	TIF	Redatto	Controllo	Approvato
B	27/01/2015	istruttoria provincia prot. n° 80210 del 16/12/2014			NIGRELLI	MAZZOLI
A	30/06/2014	RIEMMISSIONE PROGETTO ESECUTIVO		F. LANDO	NIGRELLI	MAZZOLI