


NELLA POSA IN OPERA DELLA SEGNALETICA VERTICALE, SI DEVE RISPETTARE QUANTO PRESCRITTO DAL D.P.R. n. 495 dd. 16.12.1992 e s.m.i. "REGOLAMENTO DI ESECUZIONE DEL CODICE DELLA STRADA" RELATIVAMENTE ALLA "VISIBILITA' DEI SEGNALE" (SPAZIO DI AVVISTAMENTO TRA IL CONDUCENTE ED IL SEGNALE STESSO LIBERO DA OSTACOLI).


LE TIPOLOGIE DELLE STRUTTURE (CAVARETTI, PORTALI ALTI, PORTALI LATERALI E FARFALLE), SONO PURAMENTE INDICATIVE. PER LE LUCI DELLE STESSO SI VEDANO LE TAVOLE SPECIFICHE DI CARPENTERIA CON L'ABACO DEI CARTELLI.

LA SEGNALETICA PREVISTA DEVE ESSERE CONFORME AI MODELLI E TIPI DI CUI AL DECRETO DEL PRESIDENTE DELLA REPUBBLICA DEL 16.12.1992 - n. 495, MODIFICATO ED INTEGRATO DAL DECRETO DEL PRESIDENTE DELLA REPUBBLICA DEL 16.09.1996 - n. 610 ED EVENTUALI SUCCESSIVE MODIFICHE E / O INTEGRAZIONI.

Segnaletica verticale - art. 39 Codice della Strada
 Segnaletica orizzontale - art. 40 Codice della Strada
 Segnali luminosi - art. 41 Codice della Strada
 Segnali complementari - art. 42 Codice della Strada

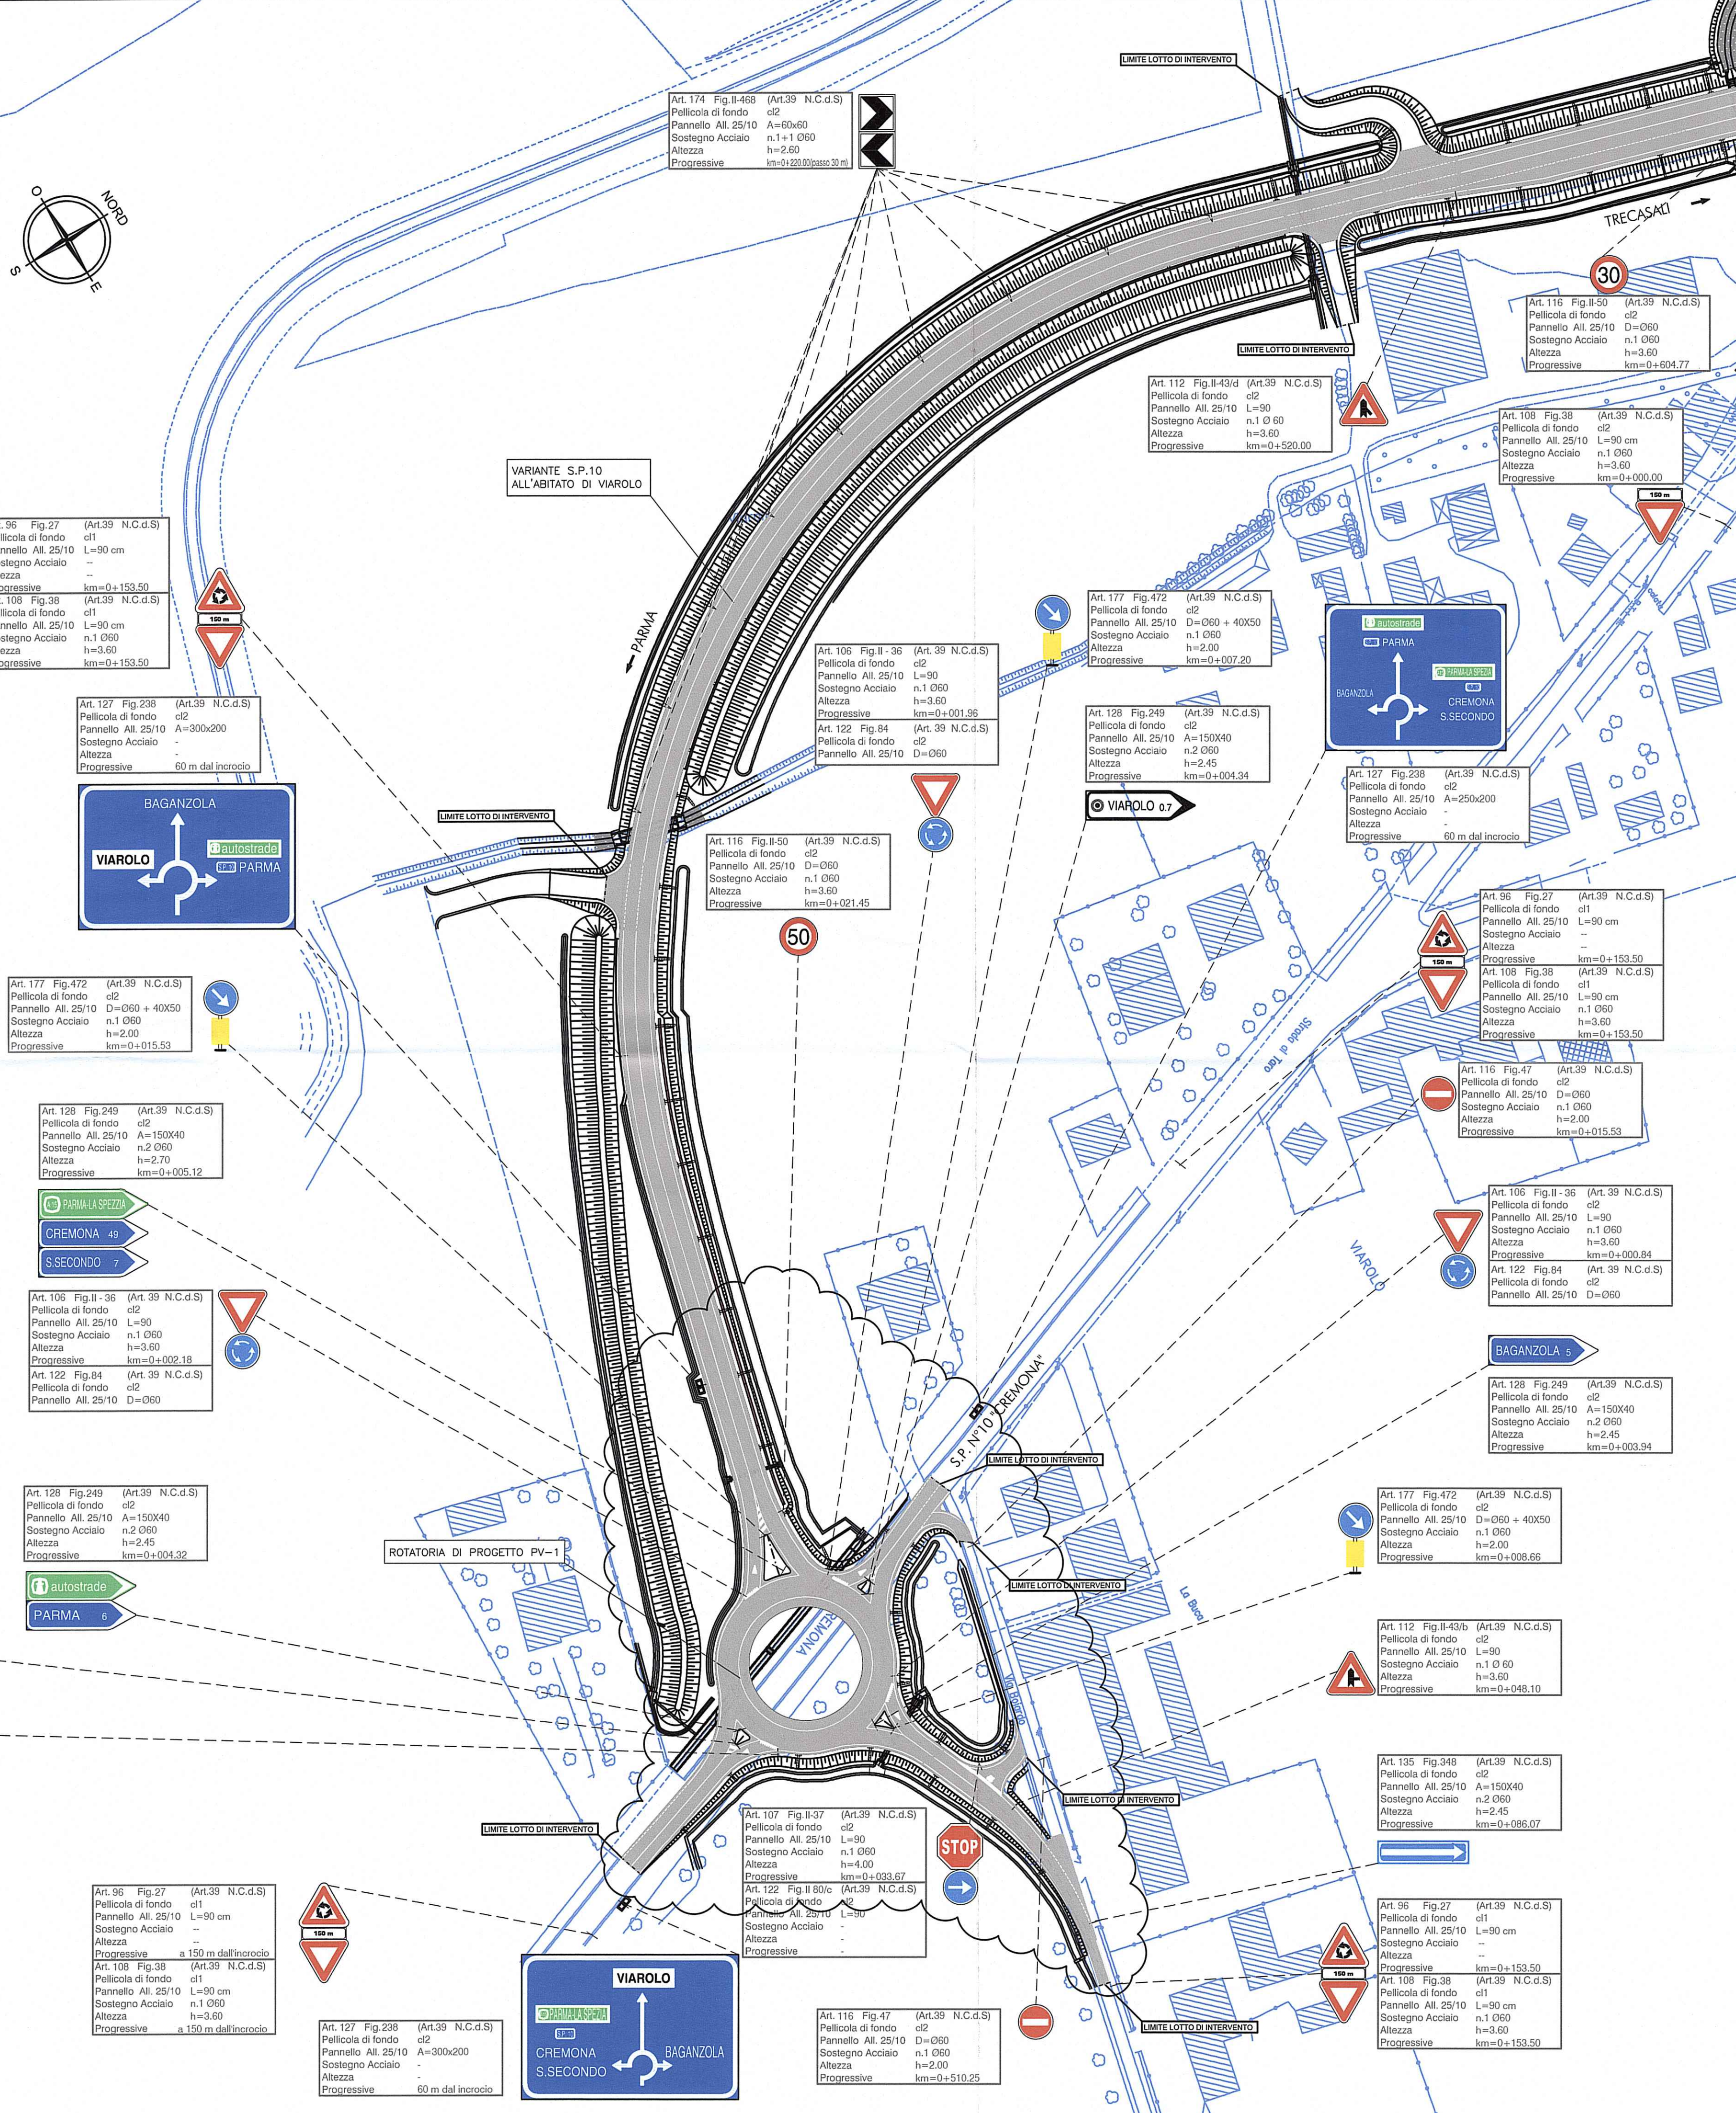

KEY - PLAN - VO01

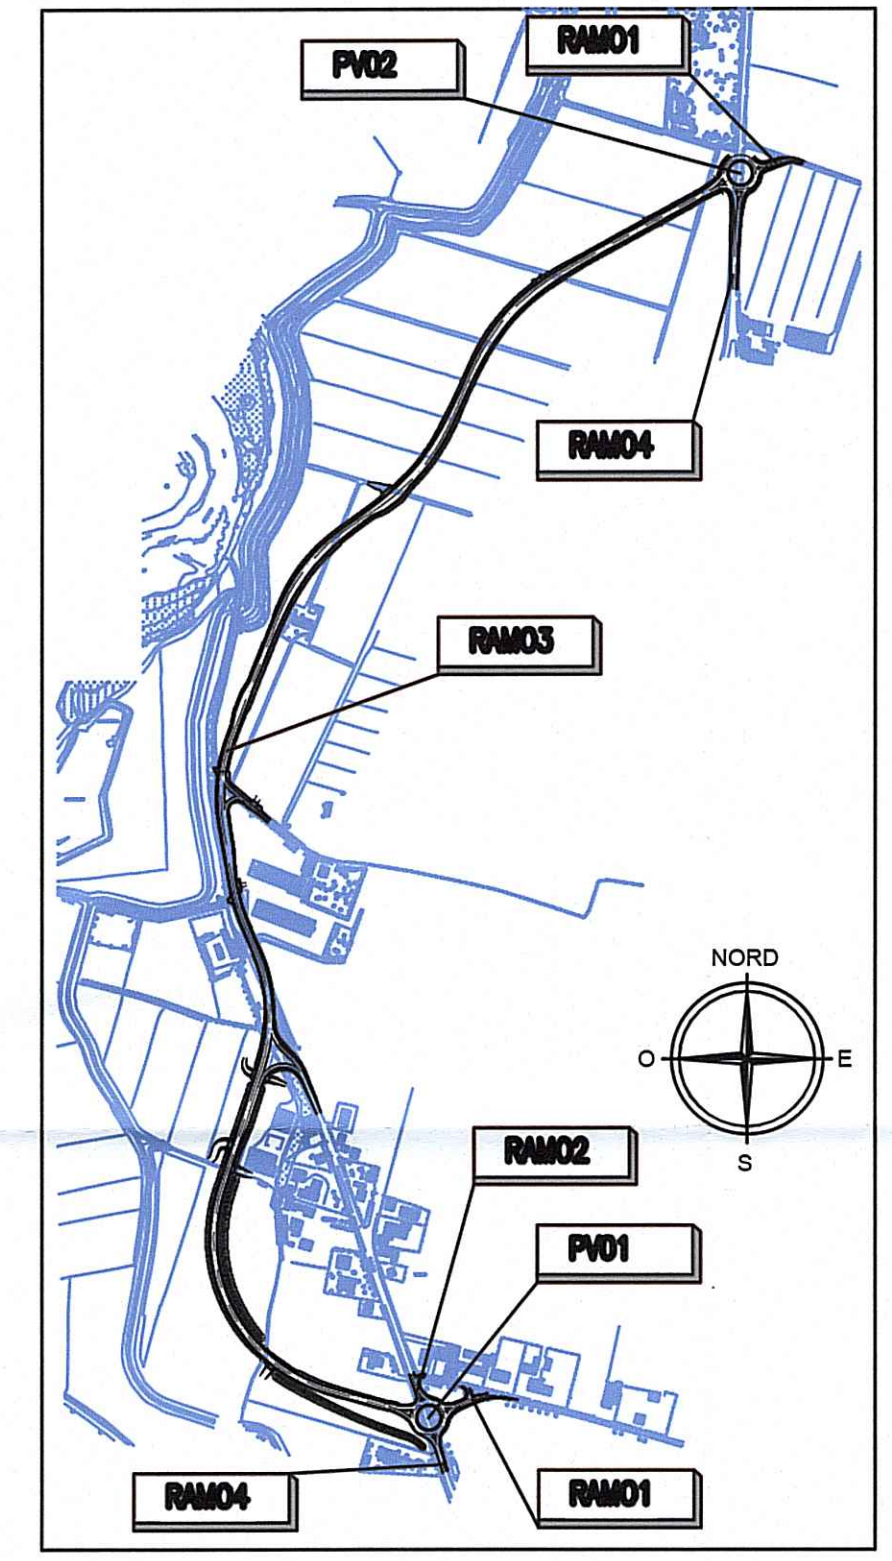


LEGENDA

ELEMENTI DI CARATTERE GENERALE

- INDICAZIONE COMUNI (PROVINCIA)
- INDICAZIONE AUTOSTRADE ESISTENTI
- CONFINI COMUNALI
- INDICAZIONE DIREZIONE AMBITO AUTOSTRADALE
- CONFINI PROVINCIALI
- TRE CASALI
- INDICAZIONE DIREZIONE AMBITO EXTRAURBANO

Modifica opera TS27 a seguito richieste Consorzio di Bonifica

KEY-PLAN-LOTTO 01

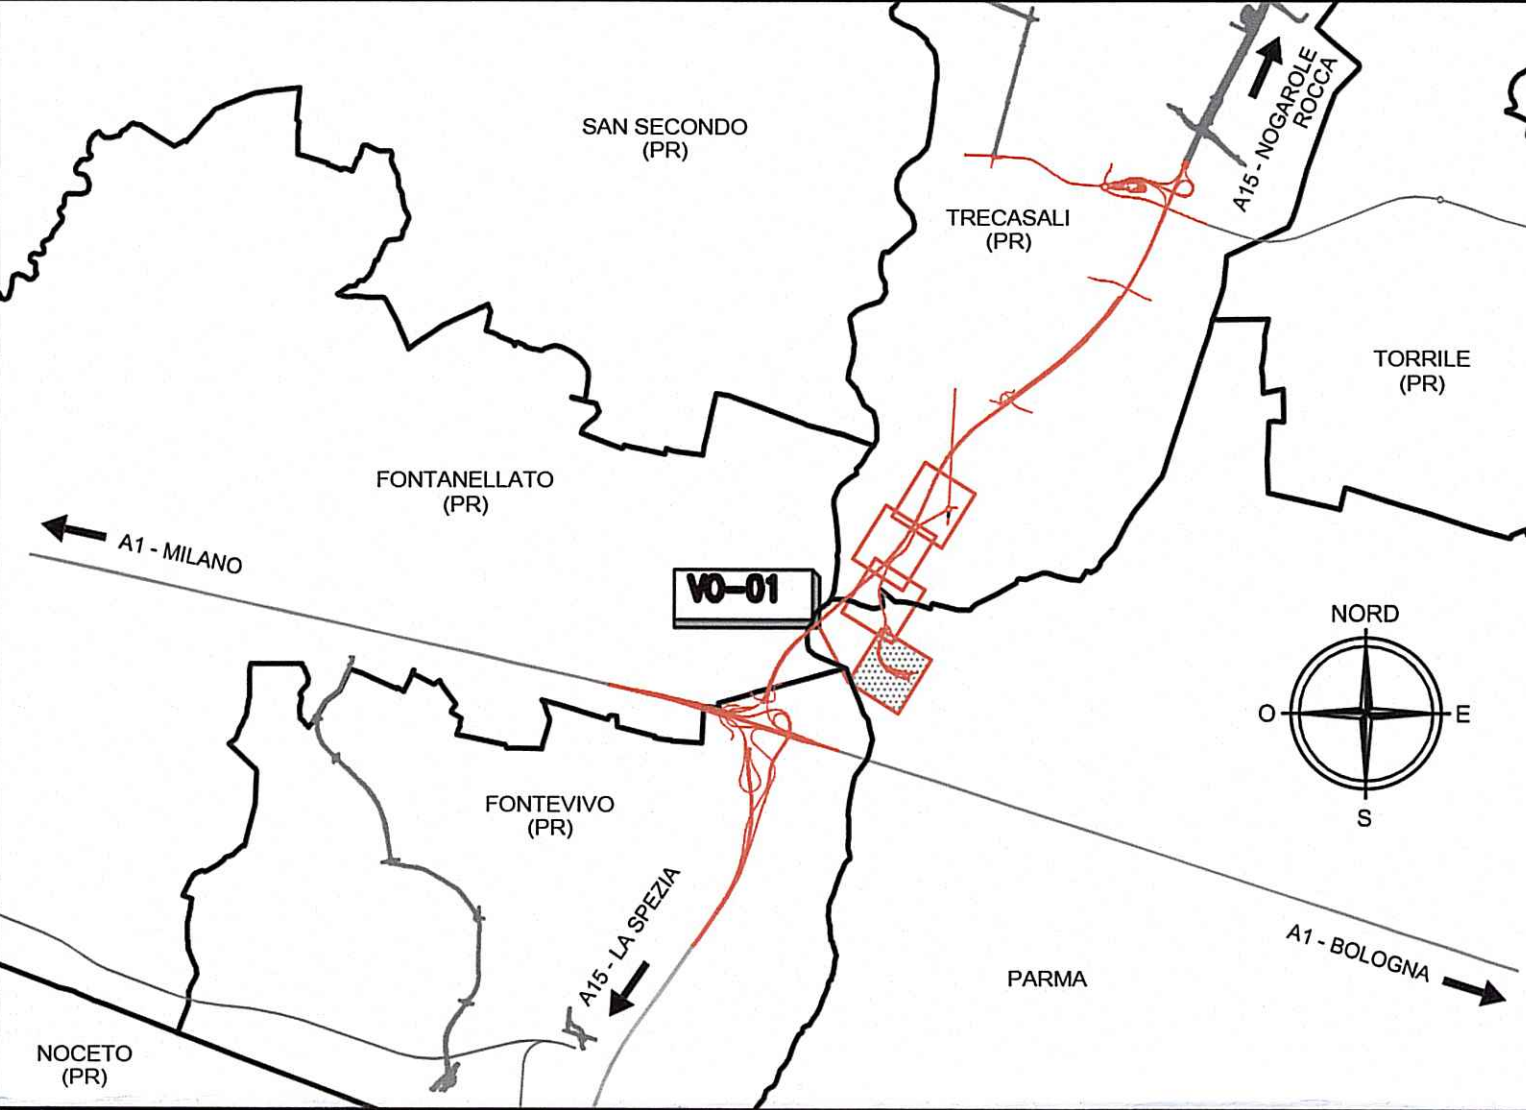

Committente:

AUTOCAMIONALE DELLA CISA S.P.A.
 Via Camboara 26/A - Frazione Ponte Taro - 43015 NOCETO (PR)

Impresa Esecutrice:

PIZZAROTTI
 FONDATA NEL 1910

**AUTOSTRADA DELLA CISA A15
 RACCORDO AUTOSTRADALE A15/A22
 CORRIDOIO PLURIMODALE TIRRENO-BRENNERO
 RACCORDO AUTOSTRADALE FRA L'AUTOSTRADA DELLA CISA-FONTEVIVO (PR)
 E L'AUTOSTRADA DEL BRENNERO-NOGAROLE ROCCA (VR). I LOTTO.**

C.U.P. G61B0400060008 C.I.G. 307068161E

PROGETTO ESECUTIVO

AUTOCAMIONALE DELLA CISA S.p.A.
 Il Direttore TIERE: _____ Il Responsabile del Procedimento: _____ Il Presidente: _____

IMPRESA PIZZAROTTI & C. S.p.A.
 Il Direttore Tecnico: **Dot. Ing. Leo Bardelli**

PROGETTAZIONE DI:

PIZZAROTTI
 FONDATA NEL 1910

Il Progettista:
 Ing. Fabio Nigrelli
 Ordine degli Ingegneri della Provincia di Palermo, 3581

Coordinatore per la Sicurezza in fase di Progettazione:
 Ing. Giovanni Maria Cepparotti
 Ordine degli Ingegneri della Provincia di Viterbo n. 392

Consulenza specialistica a cura di:
 NA **Dot. Ing. Pietro MAZZOLI**
 IMPRESA PIZZAROTTI
 ISCRITTO ORDINE
 Ordine degli Ingegneri della Provincia di Parma n. 3581

TITOLO ELABORATO: Viabilità ordinaria e di addezione all'Autostazione TreCasali - Terre Verdiane Variante S.P. 10 all'abitato di Viarolo Planimetria segnaletica orizzontale e verticale - Tav. 1/4

Data Emissione Progetto: 18/03/2014
 Scala: 1:1000

NOV. IDENTIFICAZIONE	CODICE COMESISA	LOTTO	FINE	DATE	AMBITO	QUANT. OPERA	VALORE OPERA	PARTE OPERA	TIPO DOC.	NOV. PROGR. DOC.	REVISIONE		
E	RAAA	1	E	1	VO	VO	01	L	PL	001	D		
D	28/04/2015	Modifica opera TS27 a seguito richieste Consorzio di Bonifica									TBF	NIGRELLI MAZZOLI	
C	27/01/2015	Istituzione provincia prot. n° 80210 del 16/12/2014 e correzione retumi									TBF	NIGRELLI MAZZOLI	
B	10/10/2014	Istituzione RINA prot. n° 730 del 08/09/2014									TBF	NIGRELLI MAZZOLI	
A	30/09/2014	REMISSIONE PROGETTO ESECUTIVO									F. LANDO	NIGRELLI MAZZOLI	
Rev.	Data	DESCRIZIONE REVISIONE									Redatto	Controllato	Approvato