


COLORAZIONI PIANO PARTICELLARE

- VIOLA - per le superfici oggetto di occupazione temporanea per lavori e cantieri
- GIALLO - per le strade pubbliche
- CIANO - per i corsi d'acqua

LEGENDA

- CONFINI DI FOGLIO
- CONFINI DI COMUNE
- CONFINI DI PROVINCIA
- CONFINI DI REGIONE
- 10/D
NUMERO DI PIANO/Codice Comune
(per i beni immobili alienabili oggetto di occupazione temporanea)
- 11/D
NUMERO DI PIANO/Codice Comune
(per i beni immobili non alienabili oggetto di occup. temporanea)
- ASSE AUTOSTRADA (CARR.NORD) con progressiva KM
- AREE DI ESPROPRIO RAPPRESENTATE SU ALTRO ELABORATO

DESCRIZIONE DELLA MODIFICA:
Modifica tracciato planimetrico a seguito interferenza SNAM

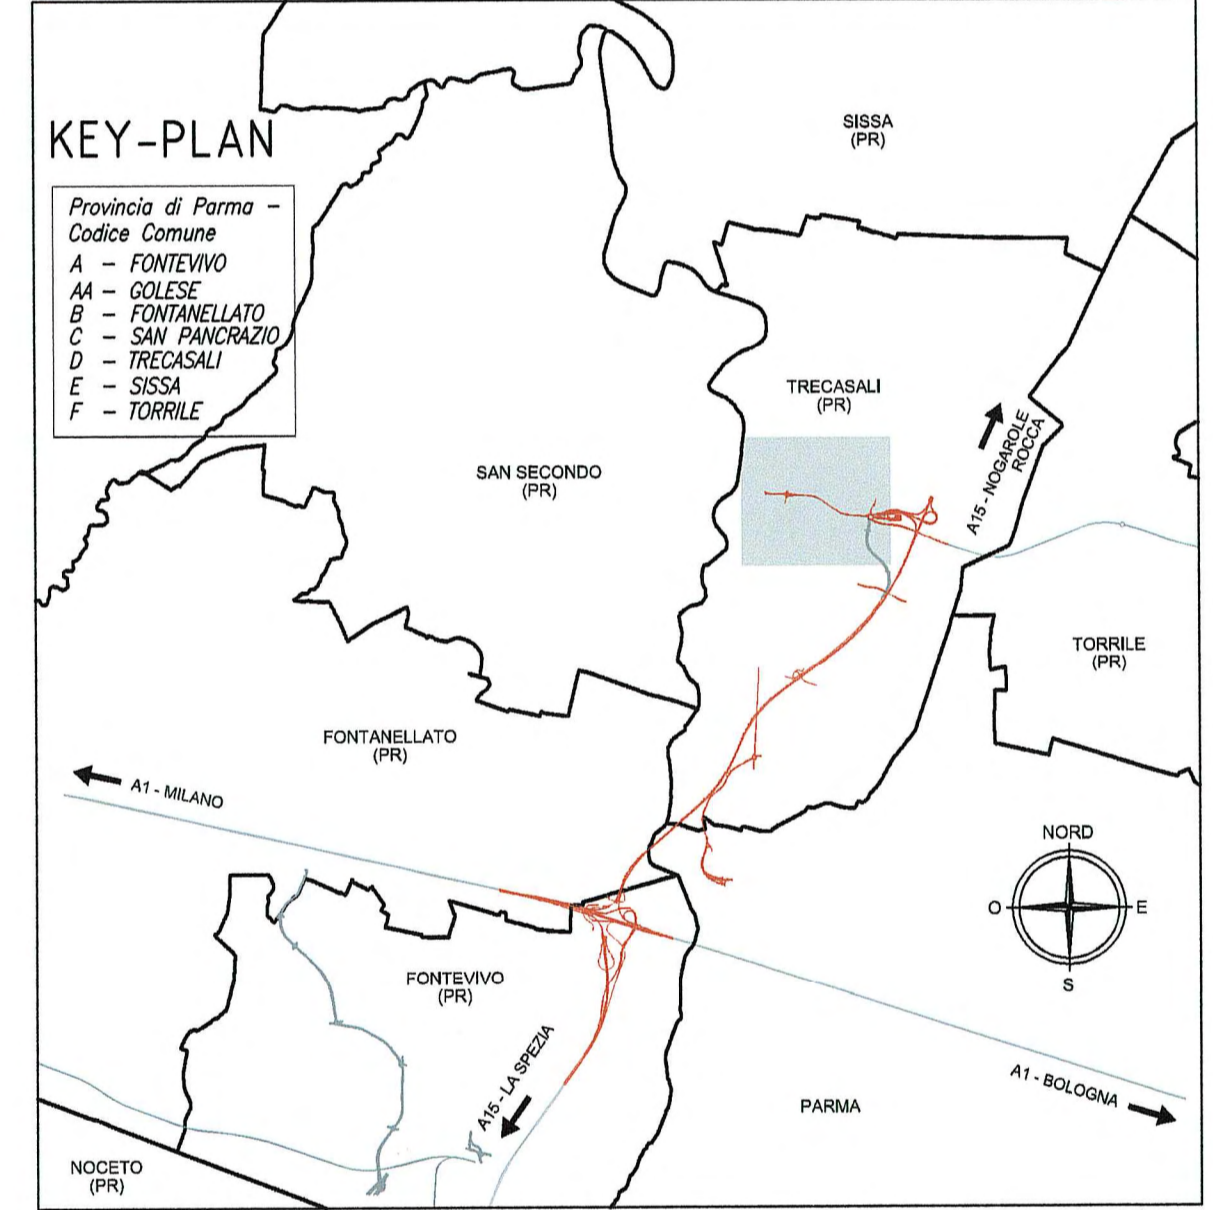

Autocamionale della CISA S.p.A.
Via Combaora 26/A - Frazione Ponte Taro - 43015 NOCETO (PR)

PIZZAROTTI
FONDATA NEL 1910

ACCORDO AUTOSTRADALE A15/A22
CORRIDOIO AUTOSTRADALE TIRRENO-BRENNERO
RACCORDO AUTOSTRADALE FRA L'AUTOSTRADA DELLA CISA-FONTEVIVO (PR)
E L'AUTOSTRADA DEL BRENNERO-NOGAROLE ROCCA (VR), I LOTTO.

C.U.P. G61B0400060008 C.I.G. 307068161E

PROGETTO ESECUTIVO

Autocamionale della CISA S.p.A. Il Responsabile di Procedimento: Il Presidente:

IMPRESA PIZZAROTTI & C. S.p.A. Il Direttore Tecnico: **IMPRESA PIZZAROTTI & C. S.p.A.** Il Responsabile di Progetto: **Dott. Ing. Luca Bonanelli**

Il Progettista: **Ing. Fabio Nigrelli**
Ordine degli Ingegneri della Provincia di Parma n. 3581
Coordinatore per la Stesura in fase di Progettazione:

A.T.A.: **idrosse** **ROCKSOL** **VIA**
Consulente specialista e cura di:

Consulente specialista e cura di: **Ing. PIETRO MAZZOLI**
Impresa Pizzarotti & C. **Ing. PIETRO MAZZOLI**
Ing. PIETRO MAZZOLI
Ordine degli Ingegneri della Provincia di Parma n. 821

Tipologia Progetto: **Viabilità ordinaria e di adduzione all'Autostazione Treccasali-Terre Verdiane**
Espropri
Raccordo autostazione Treccasali-Terre Verdiane rotondiera S.P.10
Piano particolare d'esproprio cantierizzazione

Data Emisione Progetto: 18/03/2014
Scale: 1:2'000

Identif. Elaborato:	DATA	OPERAZIONE	PRODOTTORE	REVISIONE
01	14/03/2014	PROGETTO PRELIMINARE	PIZZAROTTI	01
02	20/03/2014	PROGETTO ESECUTIVO	PIZZAROTTI	01