


**COLORAZIONI PIANO PARTICELLARE**

- VERDE - per le superfici che si espropriano per la sede autostradale e sue dipendenze
- GIALLO - per le strade pubbliche
- ARANCIONE - per le superfici che si espropriano per deviazione di strade e corsi d'acqua
- CIANO - per i corsi d'acqua
- VERDE SCURO - per le superfici che si espropriano per mitigazioni ambientali
- VERDE OLIVA - per gli stralci che si presume possono essere acquisiti ai sensi dell'art. 16 comma 11 del D.P.R. n.327 del 08.06.2001 e successive modifiche ed integrazioni.

**LEGENDA**

- CONFINI DI FOGLIO
- CONFINI DI COMUNE
- CONFINI DI PROVINCIA
- CONFINI DI REGIONE
- 10/D NUMERO DI PIANO/Codice Comune (per i beni immobili espropriati)
- II/D NUMERO DI PIANO/Codice Comune (per i beni immobili non espropriati)
- ASSE AUTOSTRADA (CARR.NORD) con progressiva KM
- AREE DI ESPROPRIO RAPPRESENTATE SU ALTRO ELABORATO

**DESCRIZIONE DELLA MODIFICA:**  
Modifiche a seguito cambiamenti progettuali.

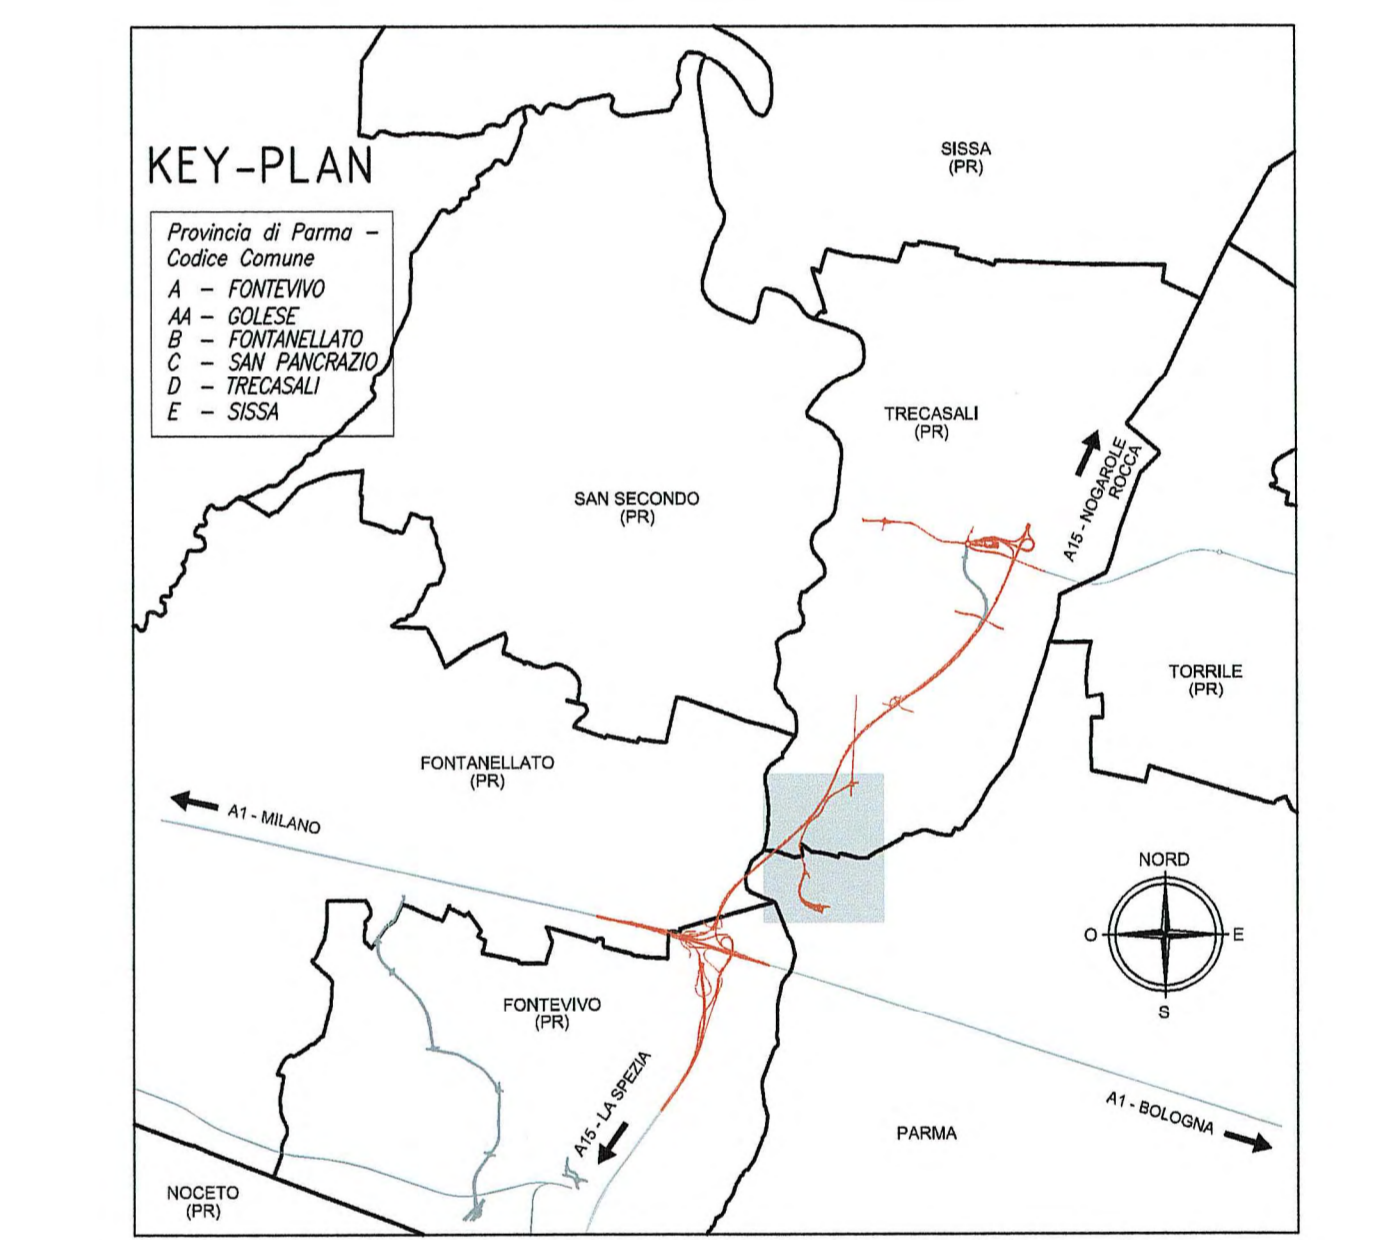

 <b>AUTOCAMIONALE DELLA CISA S.p.A.</b> Via Combaoro 26/A - Frazione Ponte Taro - 43015 NOCETO (PR)											
 <b>PIZZAROTTI</b> FONDATA NEL 1910											
<b>AUTOSTRADA DELLA CISA A15</b> <b>RACCORDO AUTOSTRADALE A15/A22</b> <b>CORRIDOIO PLURIMODALE TIRRENO-BRENNERO</b> <b>RACCORDO AUTOSTRADALE FRA L'AUTOSTRADA DELLA CISA-FONTEVIVO (PR)</b> <b>E L'AUTOSTRADA DEL BRENNERO-NOGARELO ROCCA (VR). I LOTTO.</b> C.U.P. G6180400060008      C.I.G. 307068161E											
<b>PROGETTO ESECUTIVO</b>											
AUTOCAMIONALE DELLA CISA S.p.A.      Il Direttore: IMPRESA PIZZAROTTI & C. S.p.A.      Il Responsabile di Progetto: Dott. Ing. Luca Bondanelli											
Il Geologo: NA	Il Progettista:  Ing. Fabio Nigrelli Ordine degli Ingegneri della Provincia di Parma n. 3581 Coordinatore per la Sicurezza in fase di Progettazione:										
A.T.I.: <b>idroesse</b> <b>rocksoil</b> <b>VIA</b>	Ing. Giovanni Maria Cepparotti Ordine degli Ingegneri della Provincia di Modena n. 392										
Consulenza specialistica e cure di: NA	Progettata e Responsabile Interpretazione Progettistica:  Impresa Pizzarotti Ing. Pietro Mazzoli Ordine degli Ingegneri della Provincia di Parma n. 3581										
Tipo Espropr.: Viabilità ordinaria e di adduzione all'Autostazione Treccasali-Terre Verdiane Espropr.: Espropri Variante S.P.10 all'abitato di Viarolo Piano particolare d'esproprio											
Data Emisione Progetto: 18/03/2014 Scala: 1:2'000											
<table border="1" style="width: 100%; border-collapse: collapse;"> <tr> <th>Identif. Elaborato:</th> <th>DATA</th> <th>OPERAZIONE</th> <th>PRODOTTORE</th> <th>REVISIONE</th> </tr> <tr> <td>10/D</td> <td>18/03/2014</td> <td>PROGETTO ESECUTIVO</td> <td>NA</td> <td>NA</td> </tr> </table>		Identif. Elaborato:	DATA	OPERAZIONE	PRODOTTORE	REVISIONE	10/D	18/03/2014	PROGETTO ESECUTIVO	NA	NA
Identif. Elaborato:	DATA	OPERAZIONE	PRODOTTORE	REVISIONE							
10/D	18/03/2014	PROGETTO ESECUTIVO	NA	NA							