



# PLANIMETRIA GENERALE INDIVIDUAZIONE DELL'OPERA

Scala 1:500

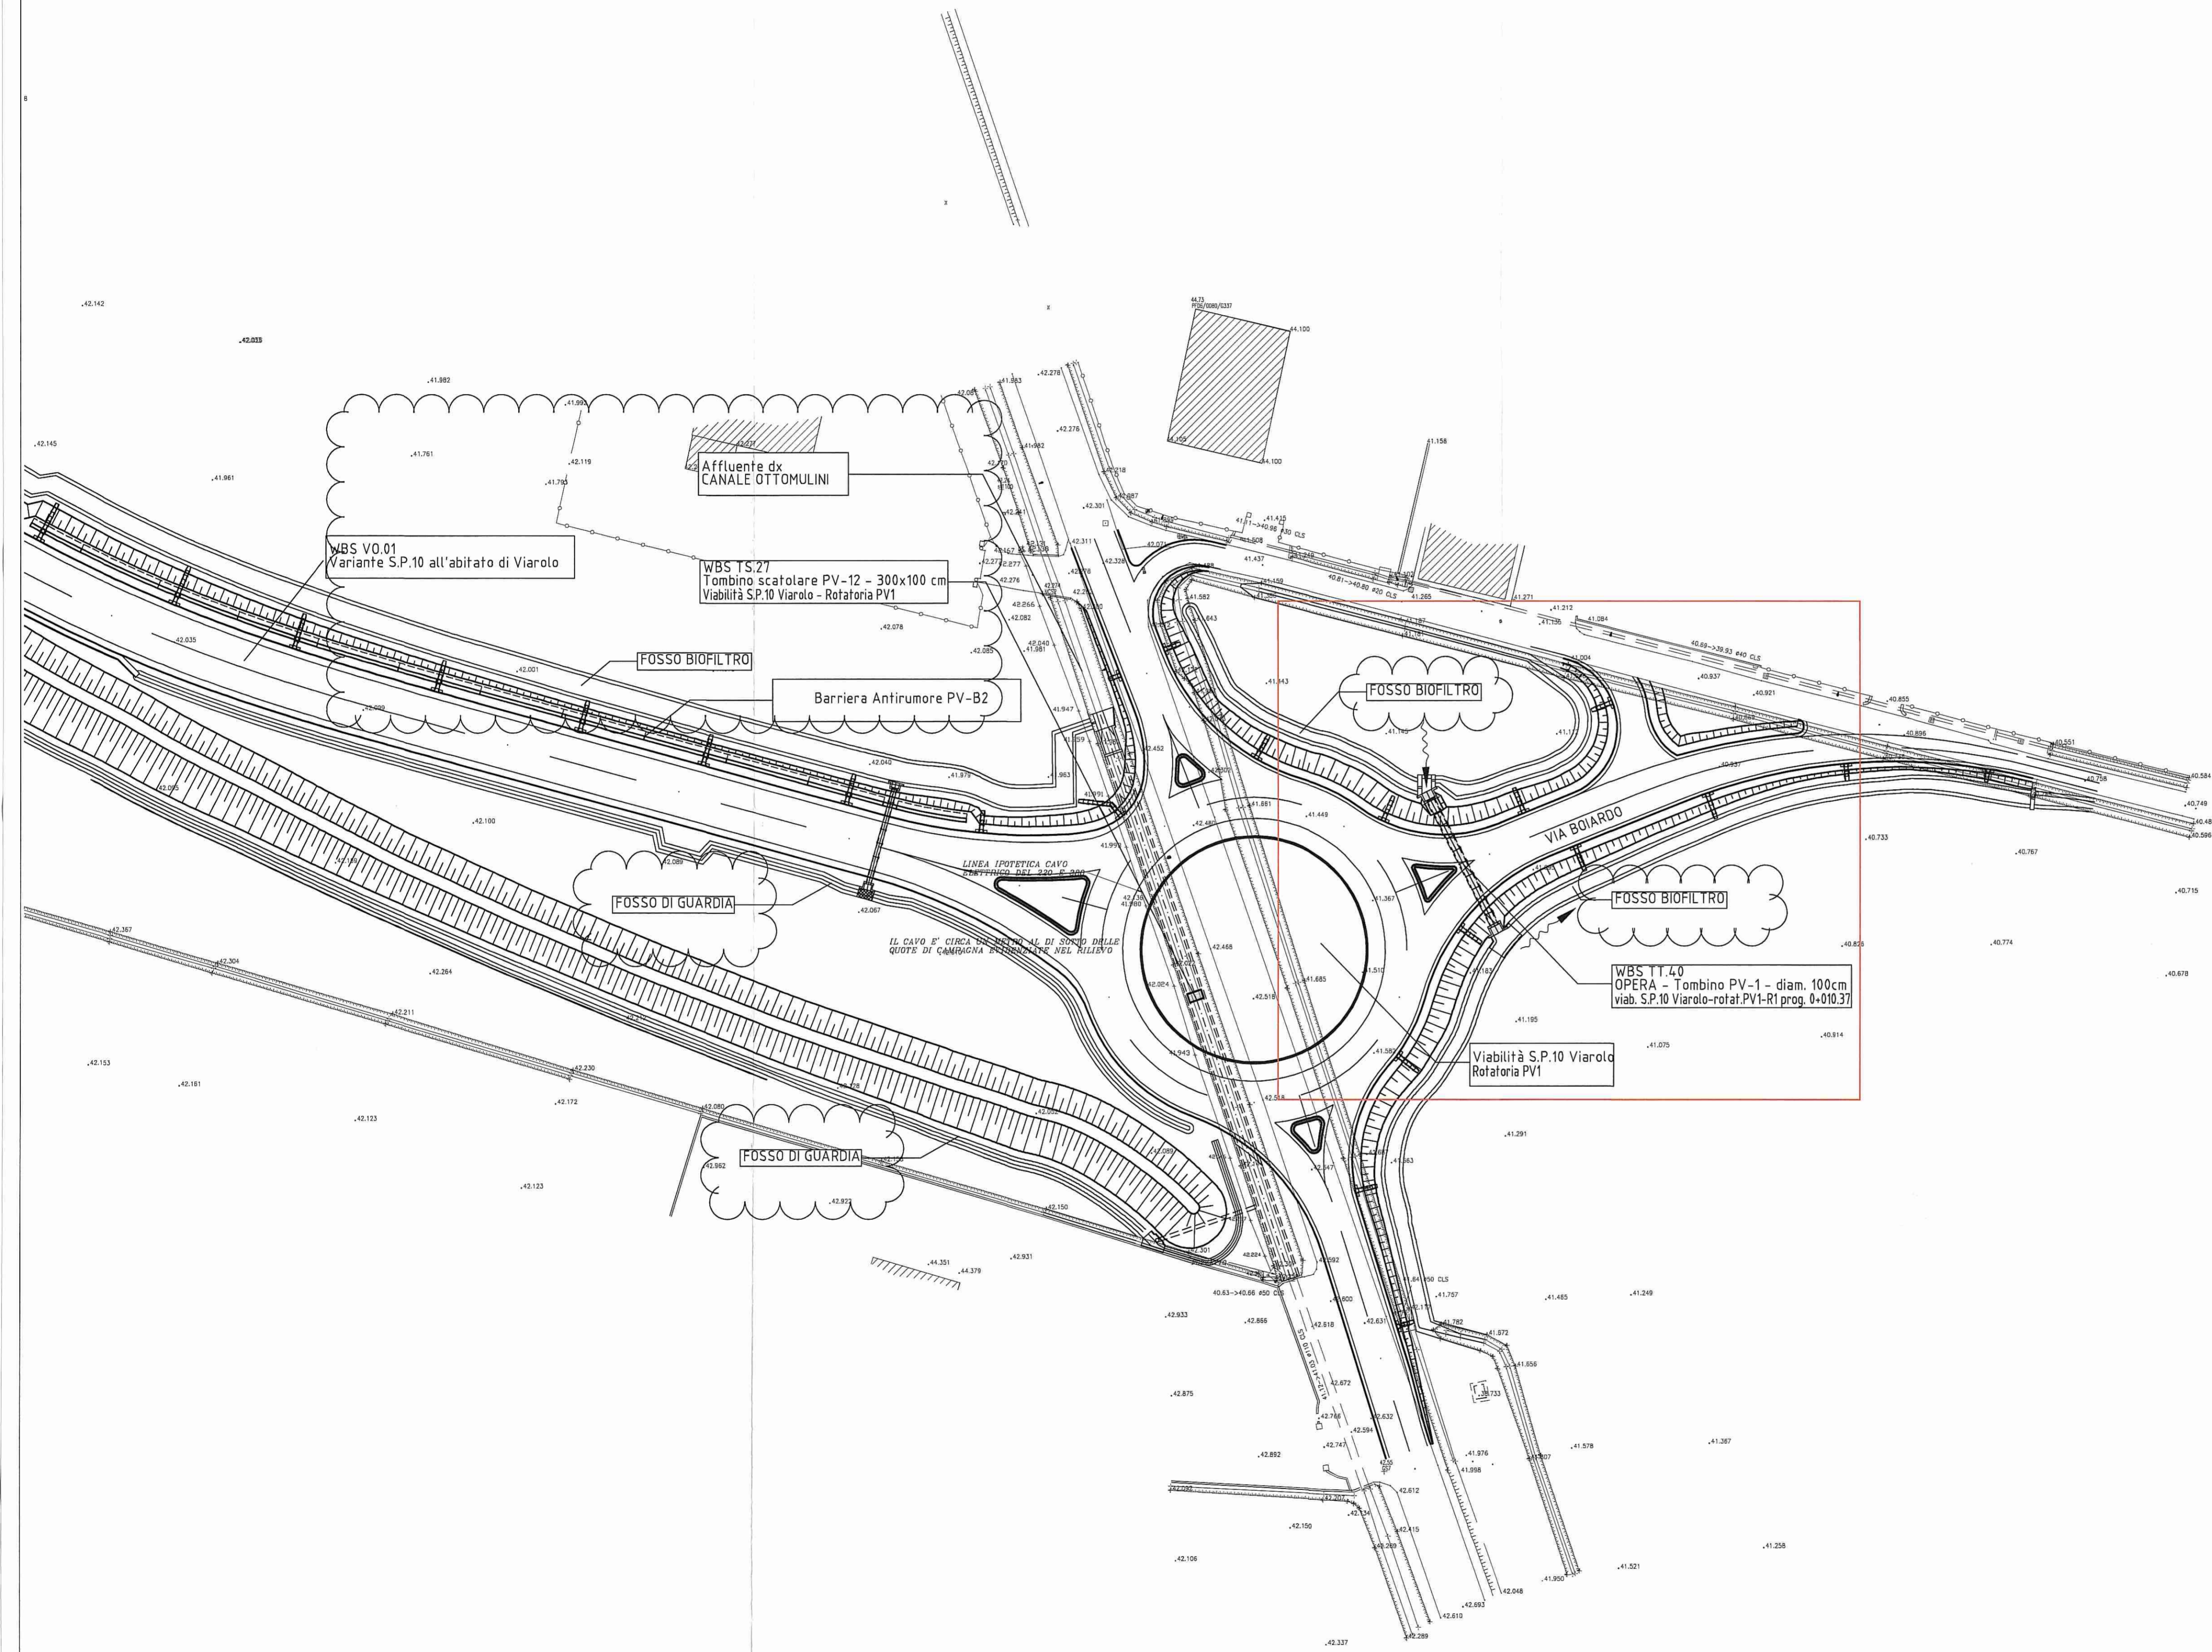

DESCRIZIONE DELLA MODIFICA:  
Inserimento dei nomi delle viabilità, opere e fossi vicine

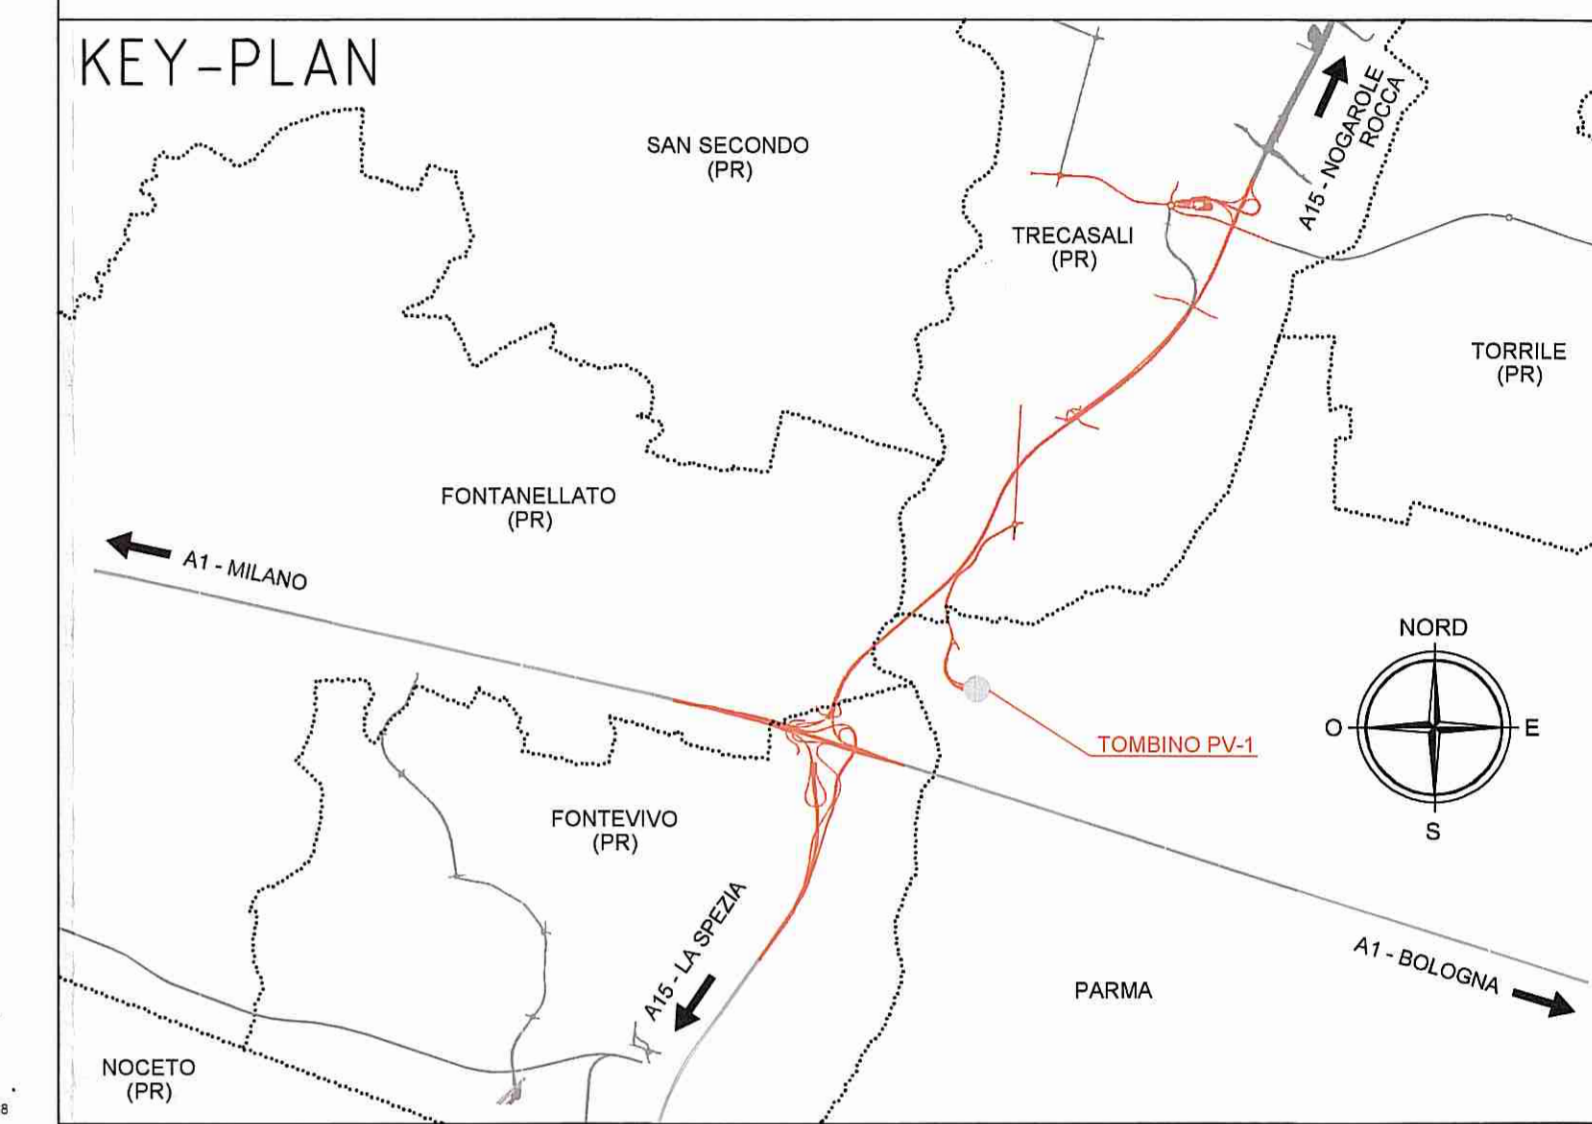

Comittente:  
**AUTOCAMIONALE DELLA CISA S.p.A.**  
Via Camboara 26/A - Frazione Ponte Taro - 43015 NOCETO (PR)

Impresa Esecutrice:  
**PIZZAROTTI**  
FONDATA NEL 1910

**AUTOSTRADA DELLA CISA A15  
RACCORDO AUTOSTRADALE A15/A22  
CORRIDOIO PLURIMODALE TIRRENO-BRENNERO  
RACCORDO AUTOSTRADALE FRA L' AUTOSTRADA DELLA CISA-FONTEVIVO (PR)  
E L' AUTOSTRADA DEL BRENNERO-NOGAROLE ROCCA (VR). I LOTTO.**  
C.U.P. G6180400060008 C.I.G. 307068161E

## PROGETTO ESECUTIVO

AUTOCAMIONALE DELLA CISA S.p.A.  
Il Direttore TIRE: \_\_\_\_\_ Il Responsabile del Procedimento: \_\_\_\_\_ Il Presidente: \_\_\_\_\_

IMPRESA PIZZAROTTI & C. S.p.A.  
Il Direttore Tecnico: \_\_\_\_\_ Il Geologo: NA

PROGETTAZIONE DI:  
**PIZZAROTTI**  
FONDATA NEL 1910  
Il Progettista:  
Ing. Fabio Nigrelli  
Ordine degli Ingegneri della Provincia di Terni n. 3581

A.T.I.: **idresse** **ROCKSOIL** **VIA**  
engineering MANIFATTURA S.p.A. MANIFATTURE  
Coordinatore per la Sicurezza: \_\_\_\_\_  
Ing. Giovanni Maria Cappatotti  
Ordine degli Ingegneri della Provincia di Viterbo n. 358

Consulenza specialistica a cura di:  
NA  
Progettista Responsabile Interventi Specialistiche:  
Dot. Ing. PIETRO MAZZOLI  
IMPRESA PIZZAROTTI  
Ing. Pietro MAZZOLI  
Ordine degli Ingegneri della Provincia di Parma n. 221

Titolo Elaborato:  
**Viabilità ordinaria e di adduzione all'Autostazione Trecasali - Terre Verdiane  
Tombini tubolari  
Tombino PV-1 - diam. 100 cm - viabilità S.P.10 Viarolo - Rotatoria PV1-R1 progr. 0+010,37  
Planimetria Generale individuazione dell'opera**  
Data Emissione Progetto: 18/03/2014  
Scala: 1:500

Identif. Elaborato:												
NRO IDENTIFICATIVO	COOGE COMMESSA	LOTTO	FASE	ENTE	AMBITO	DAT. OPERA	NRO OPERA	PARTE OPERA	TPO DOC.	NRO PROGR. DOC.	REVISIONE	
	RAAA	1	E	I	VO	TT	40	G	PL	001	B	
B	30/01/2015	ISTRUTTORIA A15 NOVEMBRE 2014								BORACCI	NIGRELLI	MAZZOLI
A	06/06/2014	RIEMMISSIONE PROGETTO ESECUTIVO								A. TARGA	NIGRELLI	MAZZOLI
Rev.	Data	DESCRIZIONE REVISIONE								Redatto	Controllato	Approvato