PLANIMETRIA DI TRACCIAMENTO RAMI DI INGRESSO E DI USCITA ROTATORIA "PV2" SCALA 1:500

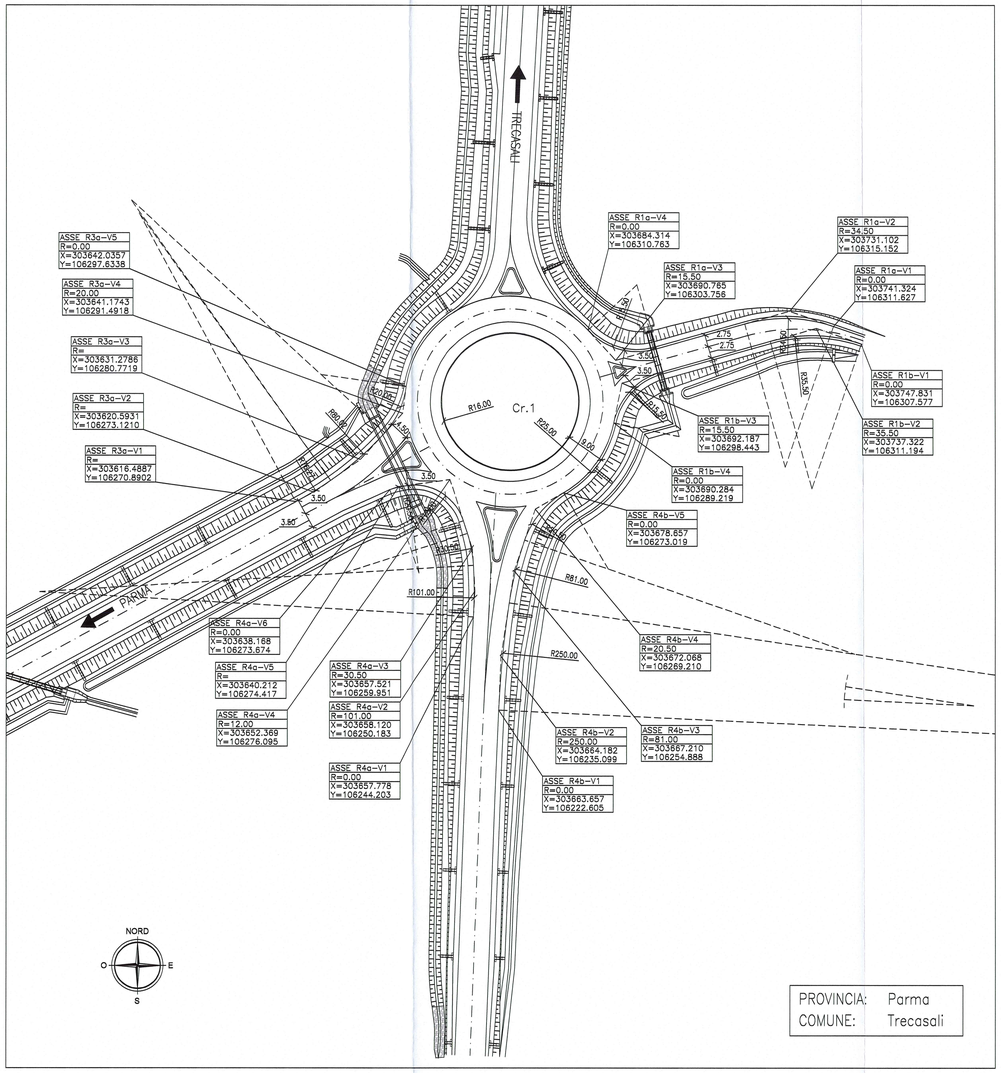

PROVINCIA: Parma
COMUNE: Trecasali

PLANIMETRIA DI TRACCIAMENTO ROTATORIA "PV2" SCALA 1:500

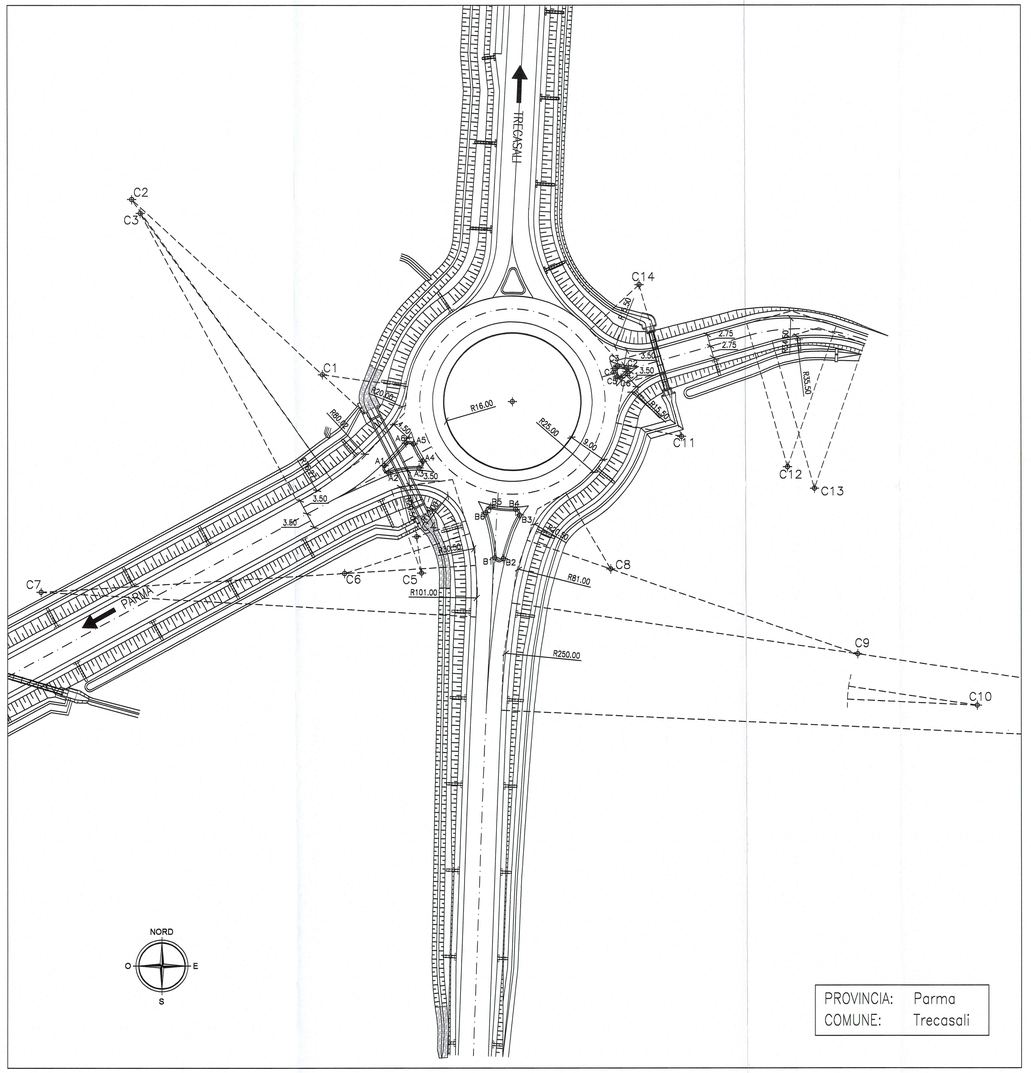

PROVINCIA: Parma
COMUNE: Trecasali

KEY-PLAN-LOTTO 01

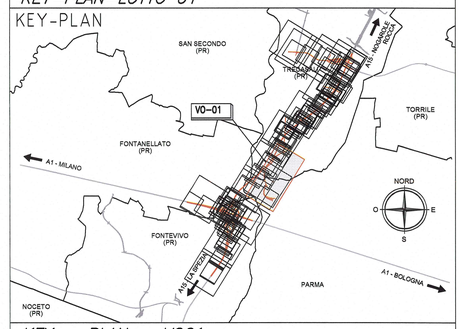

KEY - PLAN - VO01

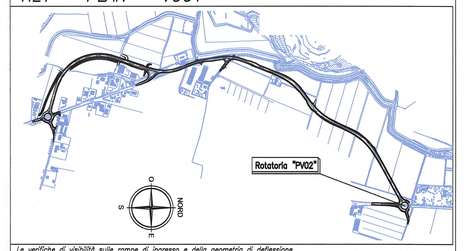

Le verifiche di visibilità sulle rampe di ingresso e dello geometria di deflessione delle traiettorie, in ingresso e uscita, sono state condotte secondo i dettami del paragrafo 3.A.5 – 3.A.6 dello delibera della regione Lombardia del 27 settembre 2006 --- N°8/3219.
Le verifiche di visibilità per i veicoli che percorrono le rotatorie con raggio maggiore di 30m sono state condotte in accordo alla norma FHWA-RD-00-67.
Le velocità di progetto di percorrenza delle rotatorie è fissata in 50km/h, da cui si calcola una distanza di arresto di d=55m, poiché le rotonde sono tutte in piano.

istruttoria provincia prot. n° 80210 del 16/12/2014

- è stato eliminato l'accesso N.9

VERIFICA VISIBILITA' ROTATORIA "PV2" SCALA 1:500

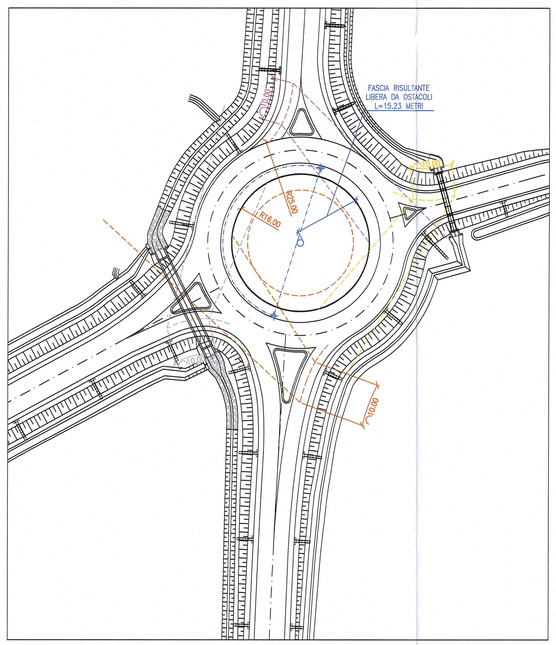

VERIFICA ANGOLO DI DEVIAZIONE ROTATORIA "PV2" SCALA 1:500

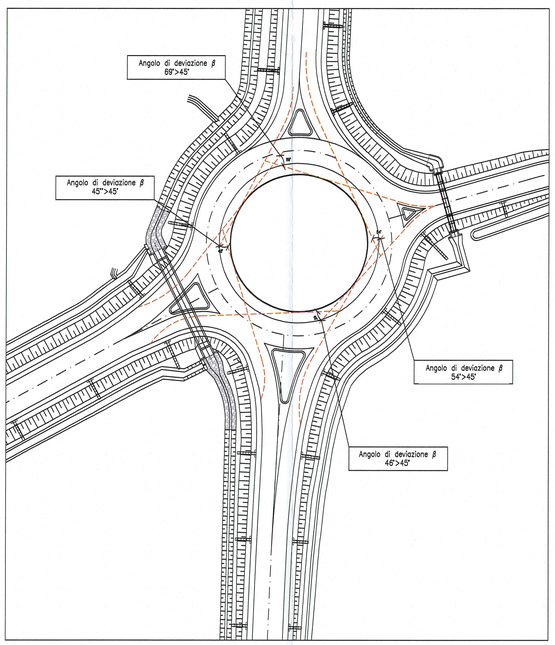

TABELLE COORDINATE


COORDINATE PUNTI		
N°PUNTO	Posizione X	Posizione Y
01	303642.036	106297.634
02	303636.967	106286.934
03	303624.412	106275.854
04	303616.415	106270.850
05	303638.168	106273.674
06	303642.366	106274.714
07	303655.439	106266.476
08	303656.367	106263.569
09	303657.754	106256.161
10	303657.778	106244.203
11	303663.657	106222.605
12	303666.074	106247.461
13	303669.624	106262.004
14	303678.657	106273.019
15	303690.284	106289.219
16	303701.250	106301.003
17	303726.627	106308.172
18	303747.831	106307.577
19	303741.324	106311.627
20	303720.697	106312.212
21	303699.931	106306.346
22	303684.314	106310.763

COORDINATE PUNTI		
N°PUNTO	Posizione X	Posizione Y
A1	303636.521	106279.359
A2	303637.522	106277.683
A3	303644.753	106278.827
A4	303645.443	106280.369
A5	303643.281	106284.391
A6	303641.587	106284.633
B1	303661.222	106269.688
B2	303660.074	106268.382
B3	303662.167	106257.920
B4	303664.130	106257.725
B5	303667.846	106267.674
B6	303666.956	106269.178
C1	303693.026	106301.105
C2	303692.782	106301.984
C3	303690.707	106302.416
C4	303690.102	106301.781
C5	303690.624	106299.899
C6	303691.469	106299.666

Committente:

AUTOCAMIONALE DELLA CISA S.P.A.
Via Camboara 26/A - Frazione Ponte Taro - 43015 NOCETO (PR)

Impresa Esecutrice:

PIZZAROTTI FONDATA NEL 1910

AUTOSTRADA DELLA CISA A15
RACCORDO AUTOSTRADALE A15/A22
CORRIDOIO PLURIMODALE TIRRENO-BRENNERO
RACCORDO AUTOSTRADALE FRA L' AUTOSTRADA DELLA CISA-FONTEVIVO (PR)
E L' AUTOSTRADA DEL BRENNERO-NOGAROLE ROCCA (VR). 1 LOTTO.

C.U.P. G61B04000060008 C.I.G. 307068161E

PROGETTO ESECUTIVO

AUTOCAMIONALE DELLA CISA S.p.A.
Il Direttore TIBRE
Il Responsabile del Procedimento:
Il Presidente:

IMPRESA PIZZAROTTI & C. S.p.A.
Il Direttore Tecnico: IMPRESA PIZZAROTTI & C. S.p.A. Il Responsabile di Progetto Dott. Ing. Luca Bracchetti

Il Geologo: NA

PROGETTAZIONE DI:
PIZZAROTTI FONDATA NEL 1910
A.T.I.: idroesse engineering, ROCKSOIL, ViA

Il Progettista: Ing. Fabio Nigrelli
Ordine degli Ingegneri della Provincia di Palermo n. 3587

Coordinatore per la Sicurezza in fase di Progettazione: Ing. Giovanni Maria Cepparotti
Ordine degli Ingegneri della Provincia di Viterbo n. 392

Consulenza specialistica a cura di: NA

Progettista Responsabile Integrazione Prestazioni Specialistiche: Impresa Pizzarotti & C. S.p.A. – Dott. Ing. PIETRO MAZZOLI
Ing. Pietro Mazzoli
Ordine degli Ingegneri della Provincia di PARMA n.821

Titolo Elaborato:
Viabilità ordinaria e di adduzione all' Autostazione Trecasali - Terre Verdiane
Variante S.P.10 all' abitato di Viarolo
Planimetria di progetto rotatoria PV-2

Data Emissione Progetto: 18/03/2014
Scala: 1:500

Identif. Elaborato:

N.RO IDENTIFICATIVO	CODICE COMMESSA	LOTTO	FASE	ENTE	AMBITO	CAT. OPERA	N.RO OPERA	PARTE OPERA	TIPO DOC.	N.RO PROGR. DOC.	REVISIONE
	RAAA	1	E	I	VO	VO	01	C	PL	006	B

Rev.	Data	DESCRIZIONE REVISIONE	Redatto	Controllato	Approvato
E					
D					
C					
B	27/01/2015	istruttoria provincia prot. n° 80210 del 16/12/2014	TIBF	NIGRELLI	MAZZOLI
A	30/09/2014	EMISSIONE PROGETTO ESECUTIVO	TIBF	NIGRELLI	MAZZOLI