


LEGENDA

Recupero Lott. Provincia di Parma prot. 80210 del 16/12/2014.
Eliminazione del tipologico E-5 (fossi Biotfitto).

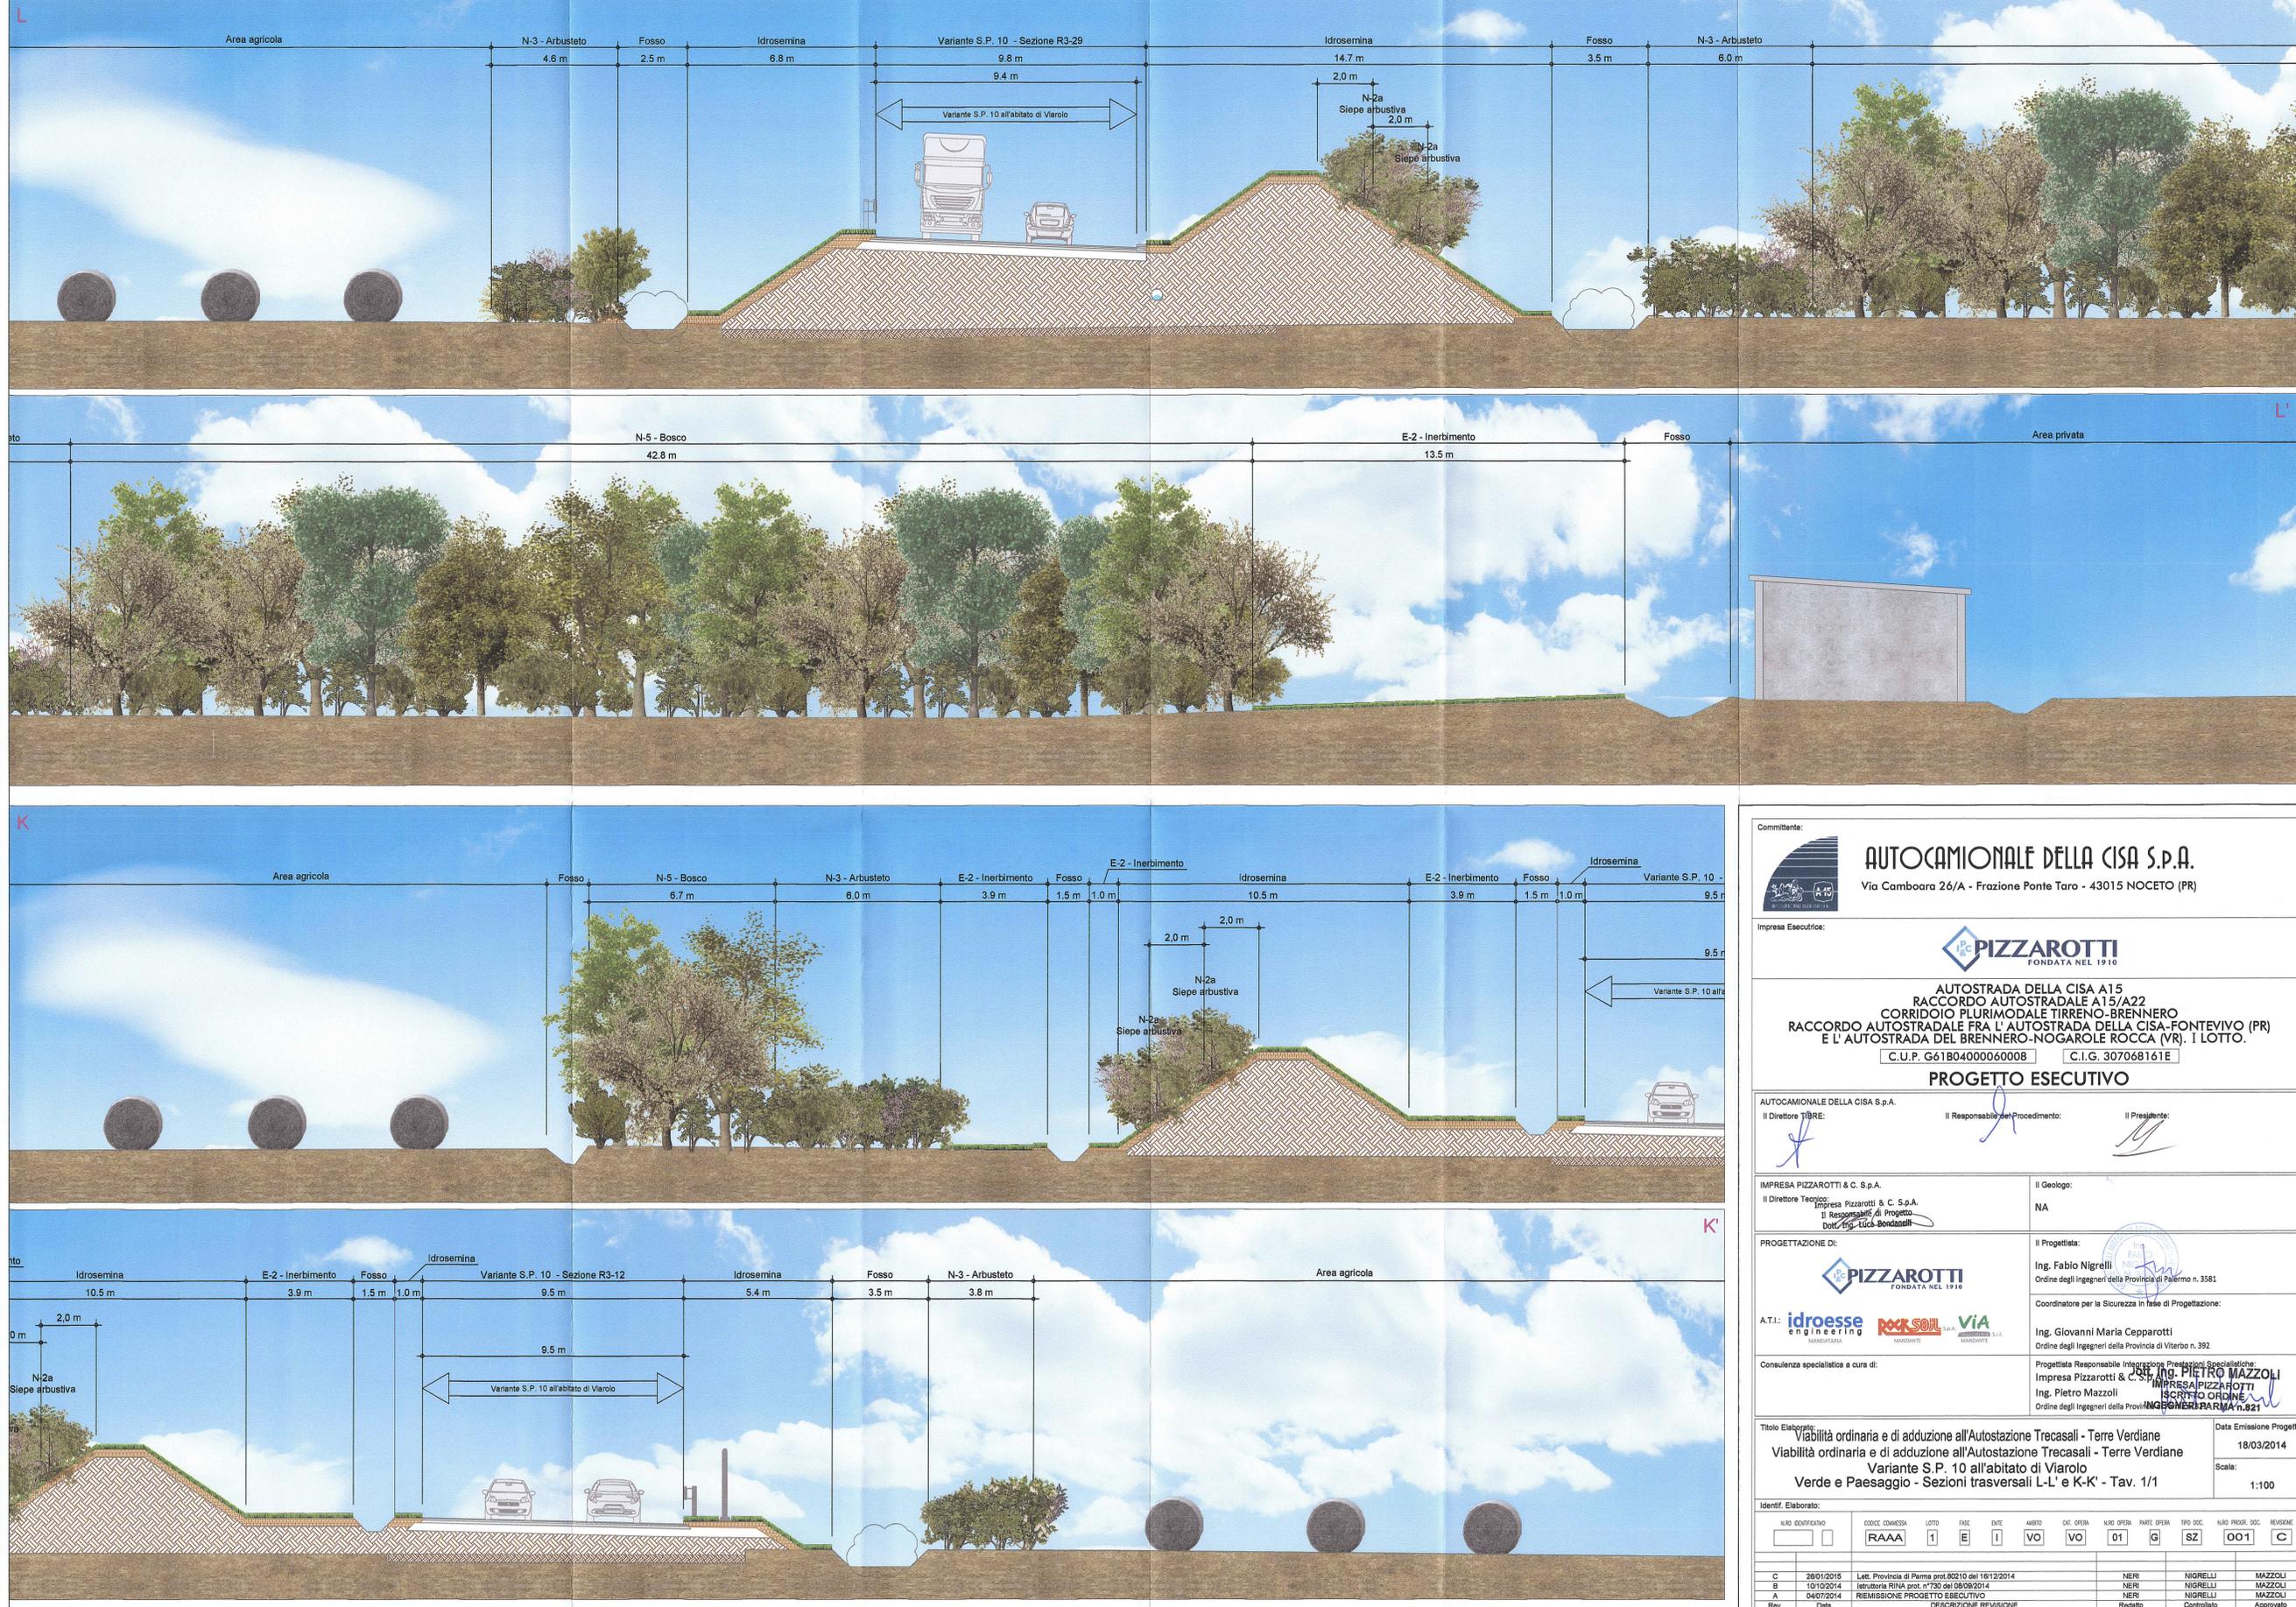

Comittente:

AUTOCAMIONALE DELLA CISA S.p.A.
 Via Camboara 26/A - Frazione Ponte Taro - 43015 NOCETO (PR)

Impresa Esecutrice:

PIZZAROTTI
 FONDATA NEL 1910

PROGETTO ESECUTIVO
 AUTOSTRADA DELLA CISA A15
 RACCORDO AUTOSTRADALE A15/A22
 CORRIDOIO PLURIMODALE TIRRENO-BRENNERO
 RACCORDO AUTOSTRADALE FRA L'AUTOSTRADA DELLA CISA-FONTEVIVO (PR)
 E L'AUTOSTRADA DEL BRENNERO-NOGAROLE ROCCA (VR). I LOTTO.
 C.U.P. G61B04000060008 C.I.G. 307068161E


Il Direttore TIRE: *[Signature]* **Il Responsabile del Procedimento:** *[Signature]* **Il Presidente:** *[Signature]*

IMPRESA PIZZAROTTI & C. S.p.A.
 Il Direttore Tecnico: *[Signature]* **Il Geologo:** NA
 Il Responsabile di Progetto: *[Signature]*
 Dott. Ing. Luca Bonadanni

PROGETTAZIONE DI:

PIZZAROTTI
 FONDATA NEL 1910
Il Progettista: Ing. Fabio Nigrelli
 Ordine degli Ingegneri della Provincia di Palermo n. 3581
Coordinatore per la Sicurezza in fase di Progettazione:
 Ing. Giovanni Maria Cepparotti
 Ordine degli Ingegneri della Provincia di Viterbo n. 392

Consulenza specialistica a cura di:

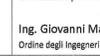idroessee engineering 
RKSOL 
VIA
Progettista Responsabile Intervento Progettazione Specialistica: *[Signature]*
 Impresa Pizzarotti & C. S.p.A. **Ing. PIETRO MAZZOLI**
 Ing. Pietro Mazzoli **SCRITTO ORDINE**
 Ordine degli Ingegneri della Provincia di Parma n. 821

Titolo Elaborato: Viabilità ordinaria e di adduzione all'Autostazione Treccasali - Terre Verdiane
Data Emissione Progetto: 18/03/2014
 Viabilità ordinaria e di adduzione all'Autostazione Treccasali - Terre Verdiane
 Variante S.P. 10 all'abitato di Viarolo
 Verde e Paesaggio - Sezioni trasversali L-L' e K-K' - Tav. 1/1
Scala: 1:100

Identif. Elaborato:

N.RO IDENTIFICATIVO	CODICE COMMESSA	LOTTO	FASE	ENTE	ABBITO	CAS. OPERA	ALSO OPERA	PARTE OPERA	TIPO DOC.	N.RO PROGR. DOC.	REVISIONE
	RAAA	1	EI	I	VO	VO	01	G	SZ	001	C

Rev. Data DESCRIZIONE REVISIONE Redatto Controllato Approvato

C	28/01/2015	Let. Provincia di Parma prot. 80210 del 16/12/2014							NERI	NIGRELLI	MAZZOLI
B	10/10/2014	Intervento RINA prot. n.750 del 08/09/2014							NERI	NIGRELLI	MAZZOLI
A	04/07/2014	REMISSIONE PROGETTO ESECUTIVO							NERI	NIGRELLI	MAZZOLI