


LEGENDA	
● PS1-PS14	PUNTI DI SCARICO MOBILI - FASE 1
● PSc1-PSc4	PUNTI DI SCARICO FISSI - FASE 2
— (Red line)	LINEE DI SCARICO MOBILI ATTIVATE PRIMA DEL COMPLETAMENTO DELLA PISTA DI CANTIERE DA REALIZZARSI TRA LE PILE
— (Green line)	LINEA DI SCARICO FISSA ATTIVATA IN SEGUITO AL COMPLETAMENTO DELLA PISTA DI CANTIERE DA REALIZZARSI TRA LE PILE

NOTA: SI PREVEDE CHE DURANTE LE FASI DI LAVORO SIANO PREVISTI PIU' SCARICHI CONTEMPORANEI CON PORTATA MASSIMA COMPLESSIVA PARI A 50 L/SEC

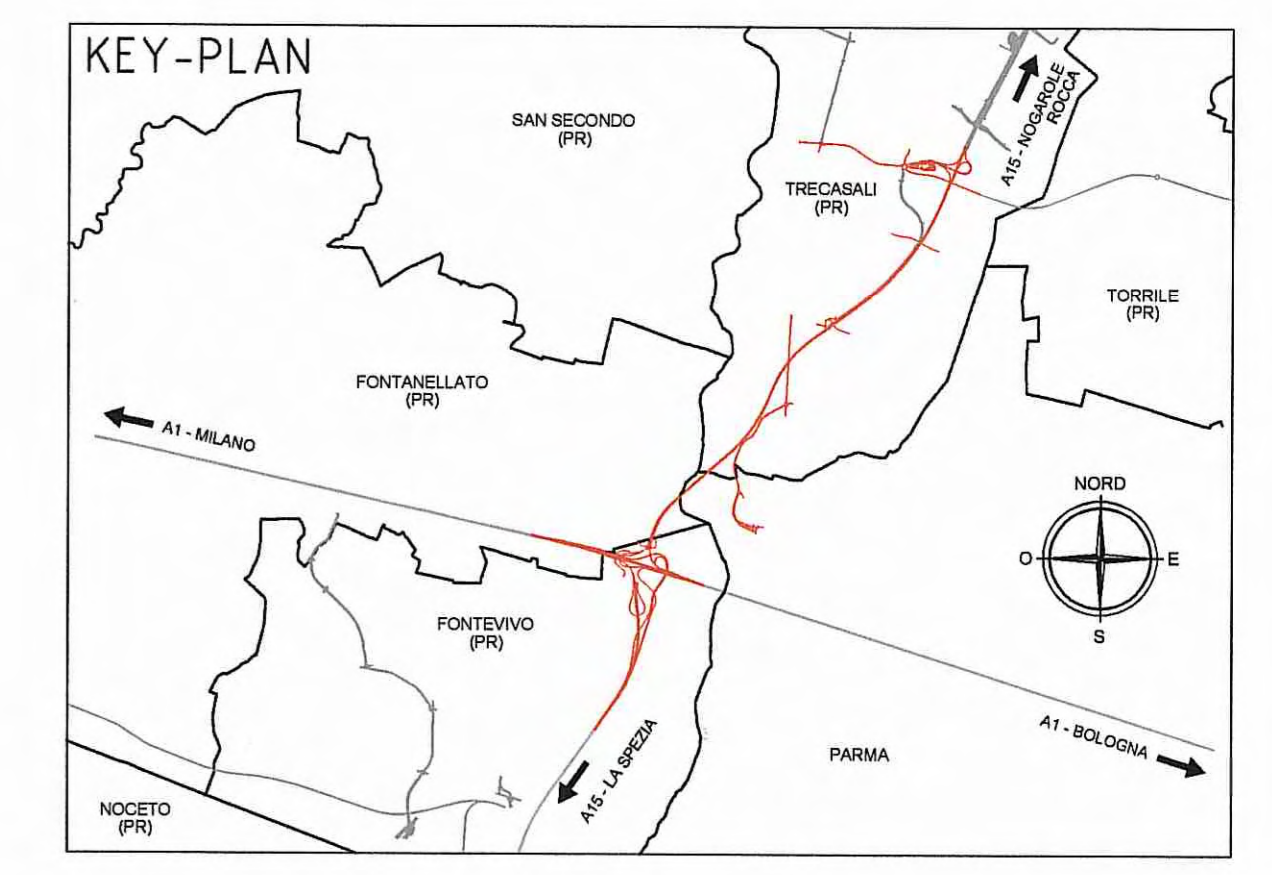

Comittente: **AUTOCAMIONALE DELLA CISA S.p.A.**  
Via Camboara 26/A - Frazione Ponte Taro - 43015 NOCETO (PR)

Impresa Esecutrice: **PIZZAROTTI** FONDATA NEL 1910

**AUTOSTRADA DELLA CISA A15 RACCORDO AUTOSTRADALE A15/A22 CORRIDOIO PLURIMODALE TIRRENO-BRENNERO RACCORDO AUTOSTRADALE FRA L'AUTOSTRADA DELLA CISA-FONTEVIVO (PR) E L'AUTOSTRADA DEL BRENNERO-NOGAROLE ROCCA (VR). I LOTTO.**  
C.U.P. G61B0400060008 C.I.G. 307068161E

**PROGETTO ESECUTIVO**

AUTOCAMIONALE DELLA CISA S.p.A.  
Il Direttore TIBRE: *[Signature]* Il Responsabile del Procedimento: *[Signature]* Il Presidente: *[Signature]*

IMPRESA PIZZAROTTI & C. S.p.A.  
Il Direttore Tecnico: **IMPRESA PIZZAROTTI & C. S.p.A.**  
Il Responsabile di Progetto: **Dot. Ing. Luca Bondanelli**

PROGETTAZIONE DI: **PIZZAROTTI** FONDATA NEL 1910  
Il Progettista: **Ing. Fabio Nigrelli**  
Ordine degli Ingegneri della Provincia di Palermo n° 3581  
Coordinatore per la Sicurezza in fase di Progettazione: **Ing. Giovanni Maria Cepparotti**  
Ordine degli Ingegneri della Provincia di Viterbo n. 392

A.T.I. **idroresse** **ROX SOL** **VIA**  
Consulenza specialistica a cura di: **Ing. Giovanni Maria Cepparotti**  
Progettista Responsabile Integrazione Progettazione Sicurezza: **Ing. Pietro Mazzoli**  
Impresa PIZZAROTTI  
Ing. Pietro Mazzoli  
Ordine degli Ingegneri della Provincia di Parma n° 521

Titolo Elaborato: **Cantierizzazione Cantierizzazione Planimetria su fotopiano Localizzazione scarichi acqua di falda durante scavo pozzi**  
Data Emissione Progetto: **18/03/2014**  
Scale: **1:2000**

NUM. IDENTIFICATIVO	CODICE COMPLESSIVO	LOTTO	FASE	ENTE	ANNO	CAL. OPERA	NUM. OPERA	PART. OPERA	TIPO DOC.	NUM. PROJ. DOC.	REVISIONE
1	RAAA	1	E	I	CN	CN	02	S	PL	019	A