DOCUMENTI DI RIFERIMENTO	
DESCRIZIONE	CODIFICA
CARATTERISTICHE DEI MATERIALI E SPECIFICHE TECNICHE	RAAA1EVAPCA04GSP001.dwg

PIANTA FONDAZIONI E SPICCATI

SCALA 1:50

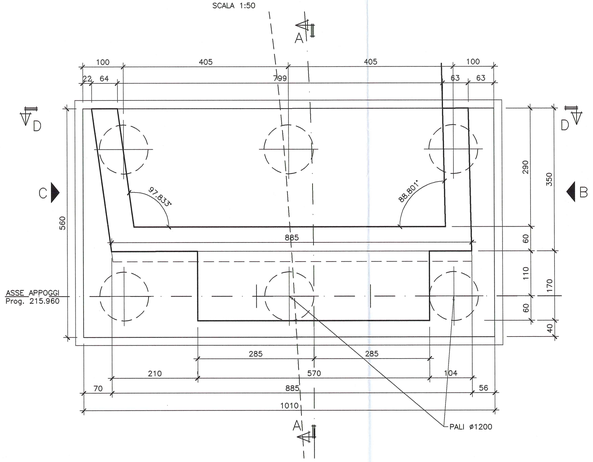

PIANTA VISTA DALL'ALTO

SCALA 1:50

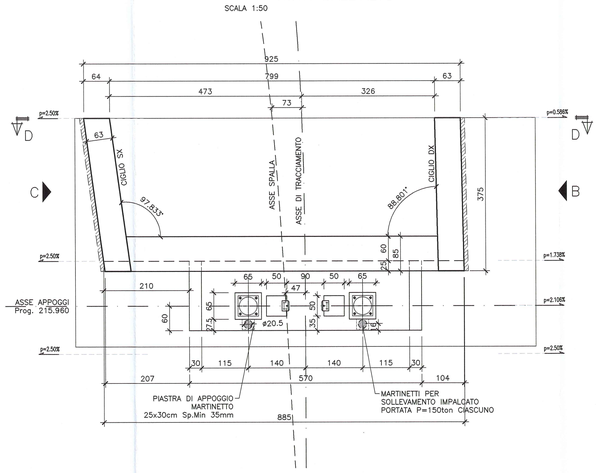

SEZIONE A–A

SCALA 1:50

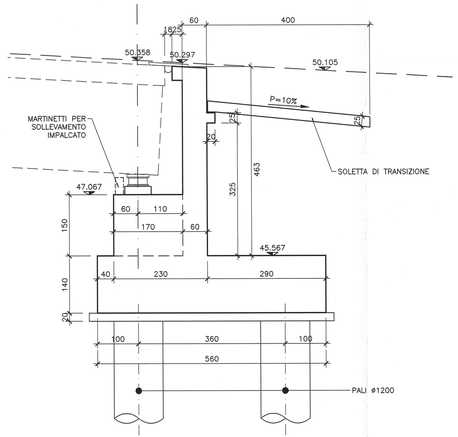

DETTAGLIO "A"

Scala 1:10

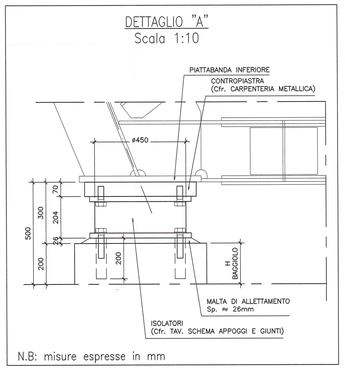

N.B: misure espresse in mm

VISTA FRONTALE (filo paraghiaia)

SCALA 1:50

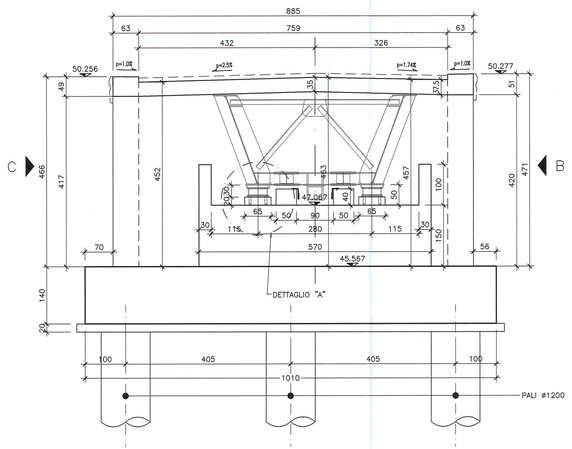

VISTA D–D

SCALA 1:50

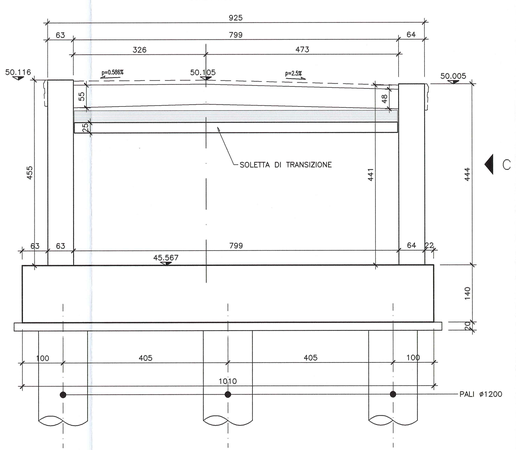

VISTA B

SCALA 1:50

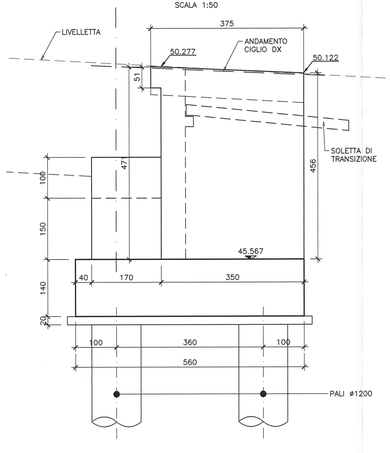

VISTA C

SCALA 1:50

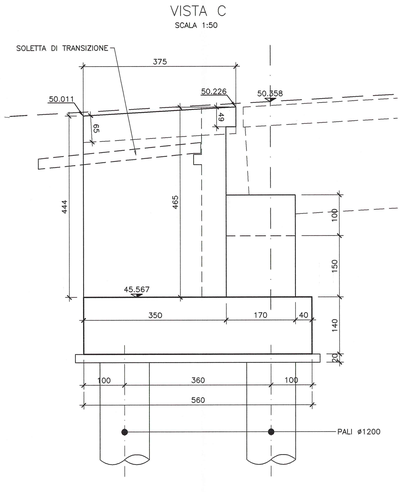

Committente:

AUTOCAMIONALE DELLA CISA S.P.A.

Via Camboara 26/A - Frazione Ponte Taro - 43015 NOCETO (PR)

Impresa Esecutrice:

PIZZAROTTI FONDATA NEL 1910

AUTOSTRADA DELLA CISA A15
RACCORDO AUTOSTRADALE A15/A22
CORRIDOIO PLURIMODALE TIRRENO-BRENNERO
RACCORDO AUTOSTRADALE FRA L'AUTOSTRADA DELLA CISA (PONTEVIVO (PR)
E L'AUTOSTRADA DEL BRENNERO-NOGAROLE ROCCA (VR). I LOTTO.

C.U.P. G61B04000060008 | C.I.G. 3070681161E

PROGETTO ESECUTIVO

AUTOCAMIONALE DELLA CISA S.p.A.
Il Direttore TIBRE:

Il Responsabile del Procedimento:

Il Presidente:

IMPRESA PIZZAROTTI & C. S.p.A.
Il Direttore Tecnico: Ing. Laura Bondanelli

Il Geologo: NA

PROGETTAZIONE DI:

A.T.I.: idroesse engineering; ROCKSOIL S.p.A.; VIA

Il Progettista: Ing. Giovanni Maria Cepparotti
Ordine degli Ingegneri della Provincia di Roma n. A-27296

Coordinatore per la Sicurezza in fase di Progettazione: Ing. Giovanni Maria Cepparotti
Ordine degli Ingegneri della Provincia di Viterbo n. 392

Consulenza specialistica a cura di: NA

Progettista delle opere strutturali: Impresa Pizzarotti & C. S.p.A. – Ufficio Ordine – Ing. Pietro Mazzoli
Ordine degli Ingegneri della Provincia di Parma n. 821

Lott. Ing. PIETRO MAZZOLI

Titolo Elaborato:

Asse principale
Cavalcavia
Cavalcavia P1 svincolo A1 su A15 (strada di accesso Synthesis)
Carpenteria Spalla B

Data Emissione Progetto: 18/03/2014

Scala: 1:50

Identif. Elaborato:												
N.RO IDENTIFICATIVO		CODICE COMMESSA	LOTTO	FASE	ENTE	AMBITO	CAT. OPERA	N.RO OPERA	PARTE OPERA	TIPO DOC.	N.RO PROGR. DOC.	REVISIONE
		RAAA	1	E	V	AP	CA	04	G	CA	003	A

Rev.	Data	DESCRIZIONE REVISIONE	Redatto	Controllato	Approvato
A	18/06/2014	RIEMISSIONE PROGETTO ESECUTIVO	A. CANTARELLA	G. PIAZZA	MAZZOLI

IL PRESENTE DISEGNO NE' NON' QUESTE COPIE, INTERAMENTE O PARZIALMENTE, IN TUTTO O IN PARTE, NON E' CONSENTITO SENZA QUELLA AUTORIZZAZIONE SCRITTA DELLA AUTOCAMIONALE DELLA CISA S.p.A., CHE PUO'ESSERE NON AUTORIZZATO E PERSEGUITO A TERMINI DI LEGGE.
THIS DOCUMENT MAY NOT BE COPIED, REPRODUCED OR PUBLISHED, EITHER IN PART OR IN ITS ENTIRETY, WITHOUT THE WRITTEN PERMISSION OF AUTOCAMIONALE DELLA CISA S.p.A. UNAUTHORIZED USE WILL BE PROSECUTED BY LAW.