


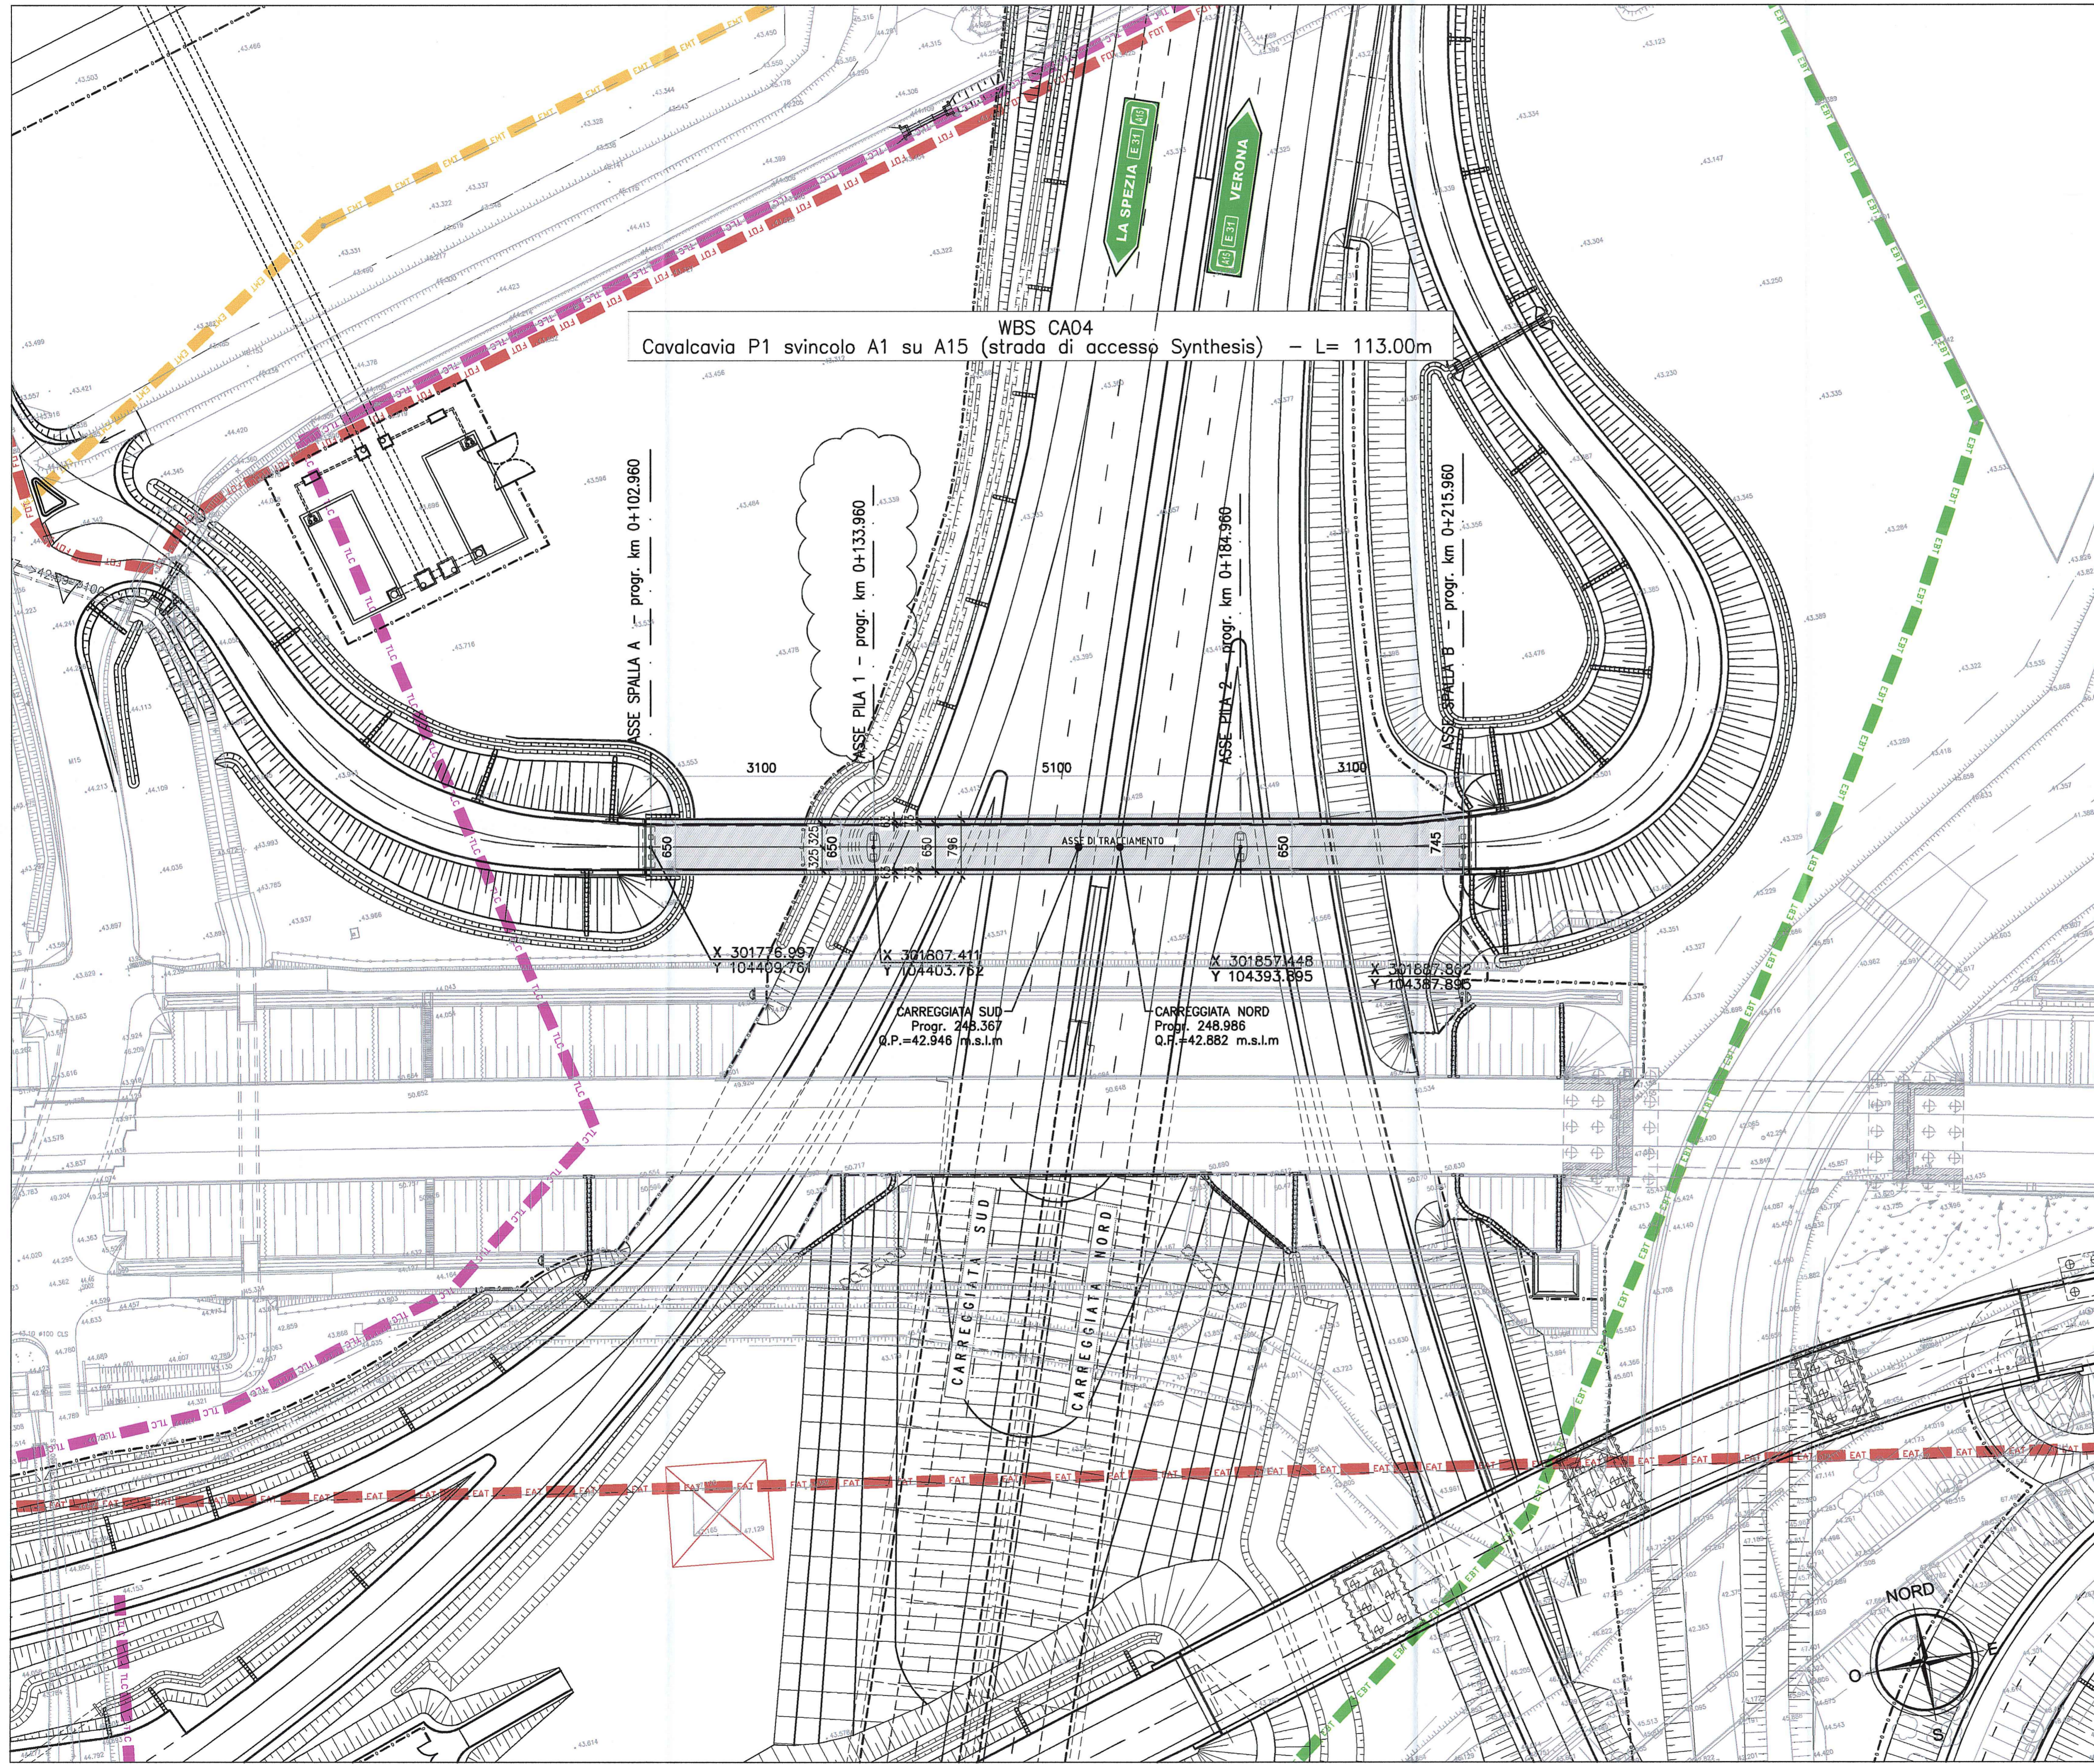

DESCRIZIONE DELLA MODIFICA:
Corretta progressiva Pila 1



LEGENDA SOTTOSERVIZI STATO DI FATTO

- CONFINI COMUNALI
- VIABILITA' IN PROGETTO

INTERFERENZE LINEARI

- EAT - LINEA ELETTRICA AT
- EMT - LINEA ELETTRICA MT
- EBT - LINEA ELETTRICA BT
- TLC - LINEA TELEFONICA
- FOT - FIBRE OTTICHE
- GAP - GASDOTTO AP
- GMP - GASDOTTO MP
- GBP - GASDOTTO BP
- FOP - FOGNATURA IN PRESSIONE
- FOG - FOGNATURA A GRAVITA'
- ACP - ACQUEDOTTO IN PRESSIONE
- ACQ - ACQUEDOTTO A GRAVITA'
- OLE - OLEODOTTO
- ILL - ILLUMINAZIONE PUBBLICA
- EBP - LINEA ELETTRICA BT

INTERFERENZE PUNTUALI

- ETR - TRALICCIO LINEA ELETTRICA
- ECB - NUOVA CABINA ELETTRICA
- RIP - RIPETITORE TELEFONIA MOBILE
- SOL - STAZIONE DI SOLLEVAMENTO

Committente:

AUTOCAMIONALE DELLA CISA S.p.A.
Via Camboara 26/A - Frazione Ponte Taro - 43015 NOCETO (PR)

Impresa Esecutrice:

PIZZAROTTI
FONDATA NEL 1910

AUTOSTRADA DELLA CISA A15
RACCORDO AUTOSTRADALE A15/A22
CORRIDOIO PLURIMODALE TIRRENO-BRENNERO
RACCORDO AUTOSTRADALE FRA L' AUTOSTRADA DELLA CISA-FONTEVIVO (PR)
E L' AUTOSTRADA DEL BRENNERO-NOGAROLE ROCCA (VR). I LOTTO.
C.U.P. G61B0400060008 C.I.G. 307068161E

PROGETTO ESECUTIVO

AUTOCAMIONALE DELLA CISA S.p.A.
Il Direttore TIBRE: _____ Il Responsabile del Procedimento: _____ Il Presidente: _____

IMPRESA PIZZAROTTI & C. S.p.A.
Il Direttore Tecnico: **PIZZAROTTI & C. S.p.A.**
Dot. Ing. Luca Bondanelli

Il Geologo: NA

PROGETTAZIONE DI:

PIZZAROTTI
FONDATA NEL 1910

Il Progettista: Ing. Giovanni Piazza
Ordine degli Ingegneri della Provincia di Roma n. A.7296

Coordinatore per la Sicurezza in fase di Progettazione: _____

A.T.I.: **idroesse engineering** **ROCKSOIL** **VIA**

Ing. Giovanni Maria Cepparotti
Ordine degli Ingegneri della Provincia di Viterbo n. 392

Consulenza specialistica a cura di: _____

Progettazione Specialistica: **PIZZAROTTI & C. S.p.A.**
Impresa **PIZZAROTTI & C. S.p.A.**
Ing. Pietro Maffei
Ordine degli Ingegneri della Provincia di Parma n. 821

Titolo Elaborato: **Asse principale Cavalcavia Cavalcavia P1 svincolo A1 su A15 (strada di accesso Synthesis) Planimetria con individuazione dell'opera**

Data Emisione Progetto: 18/03/2014

Scala: 1:500

Identif. Elaborato:

ALTO IDENTIFICATIVO	CONCESSIONARIA	LOTTO	FASE	ENTE	AMBITO	CAL. OPERA	NUO. OPERA	PARTE OPERA	TIPO DOC.	NUO. PROC.	DOC.	REVISIONE
	RAAA	1	E	V	AP	CA	04	G	PL	001	B	

Rev.	Data	DESCRIZIONE REVISIONE	Redatto	Controllato	Approvato
B	08/02/2015	REVISIONE A SIEGLITO ISTRUTTORIA A15	A. CANTARELLA	G. PIAZZA	MAZZOLI
A	18/03/2014	RIEMMISSIONE PROGETTO ESECUTIVO	A. CANTARELLA	G. PIAZZA	MAZZOLI