




WBS CA07
CAVALCAVIA P4 SULLA SC EDUGARA DEI RONCHI - L= 106.00m
SEZIONE LONGITUDINALE

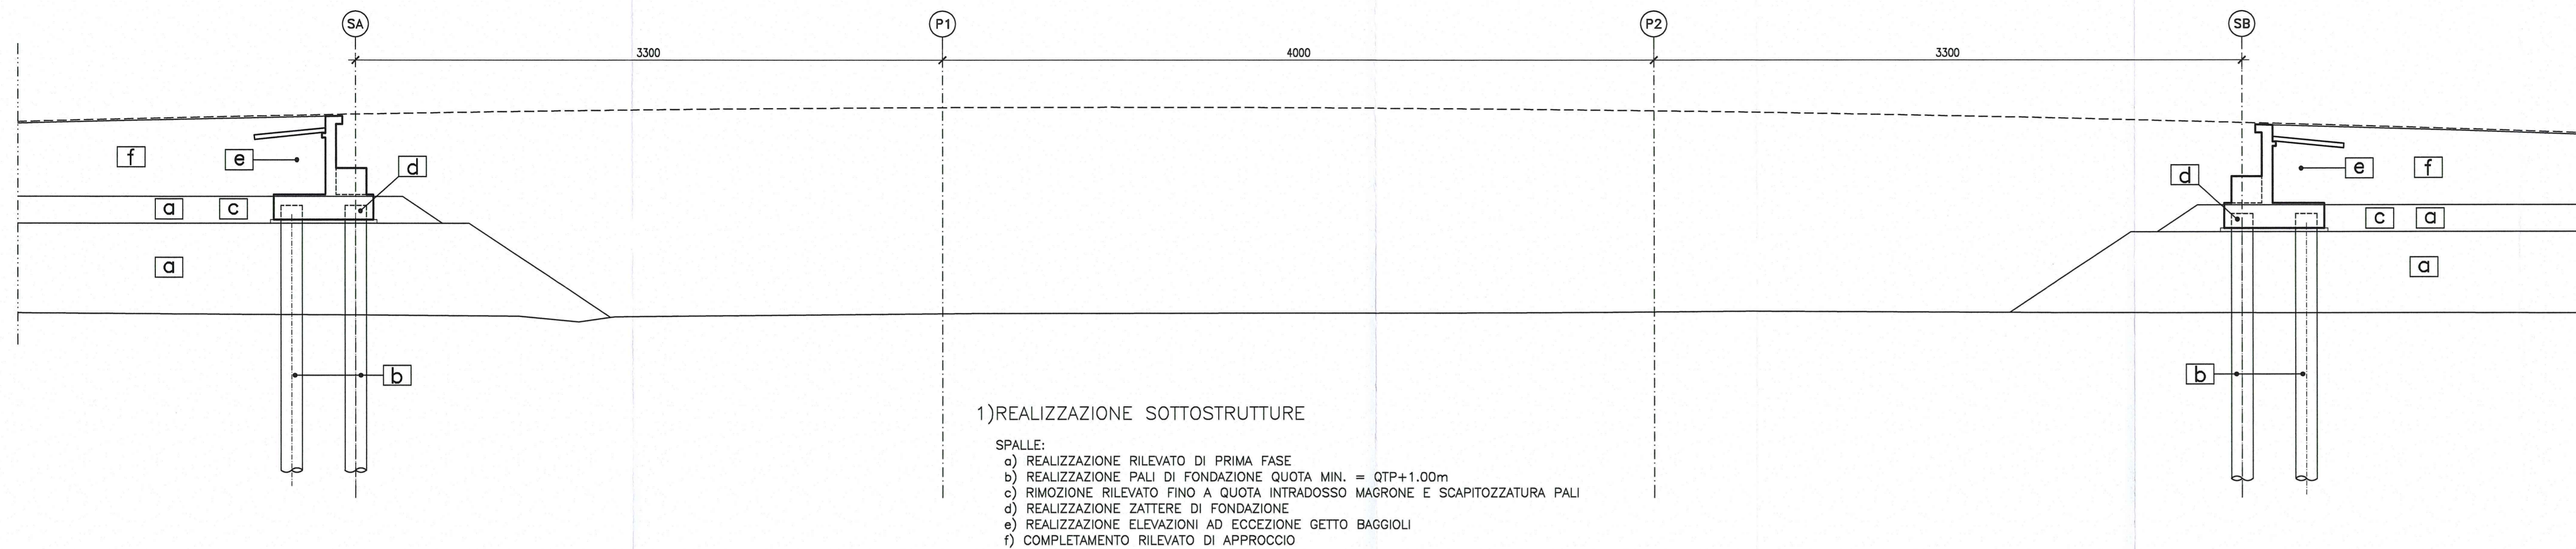

FASE -1

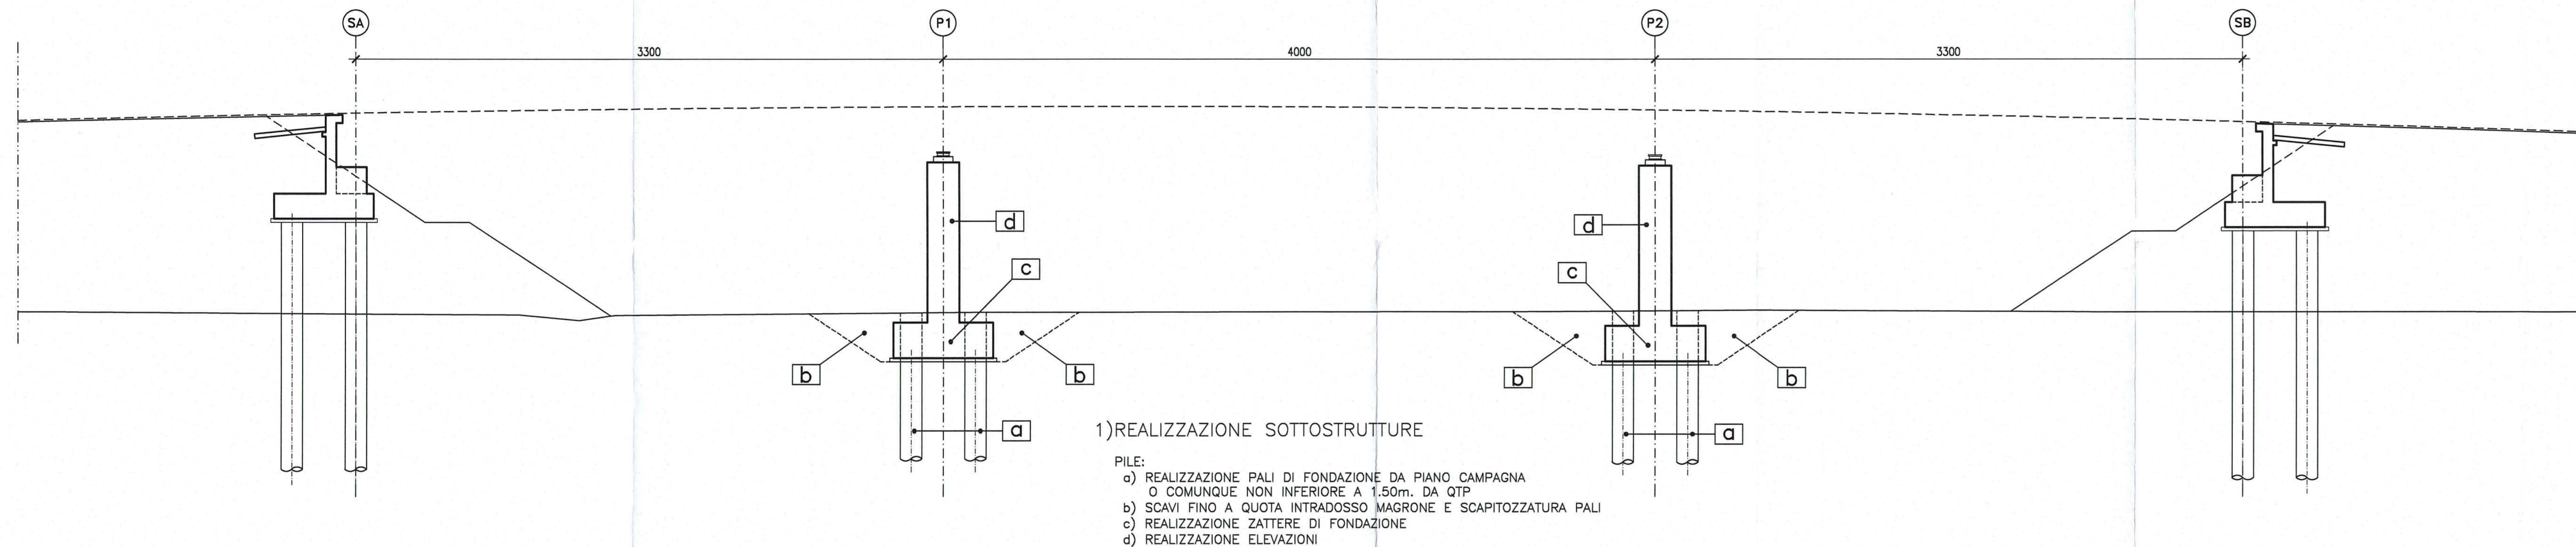

FASE -2

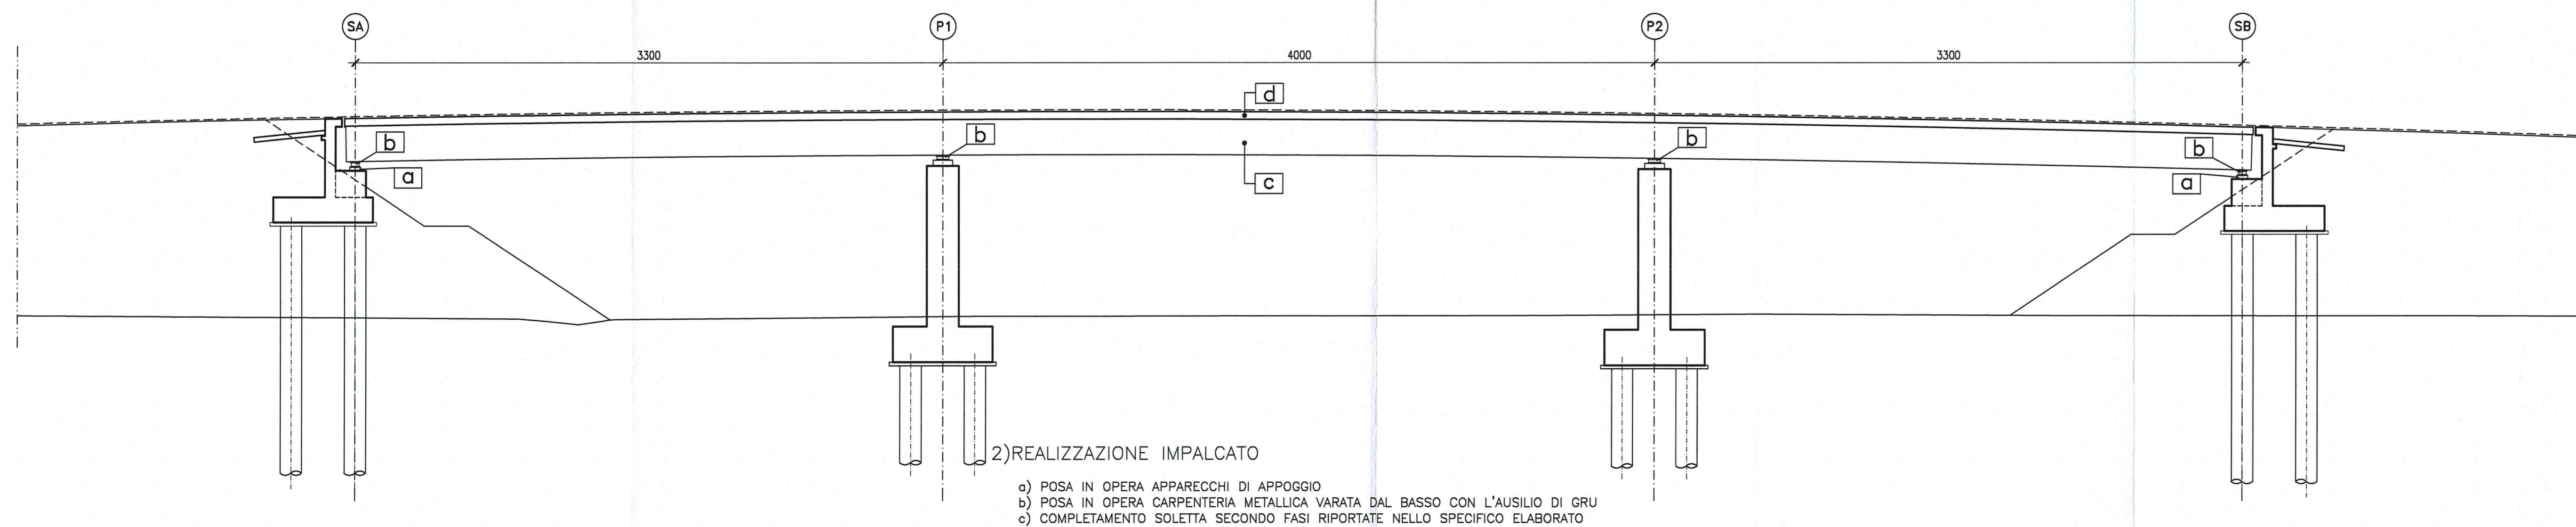

FASE -3

Committente:  AUTOCAMIONALE DELLA CISA S.p.A. Via Camboara 26/A - Frazione Ponte Taro - 43015 NOCETE (PR)																									
Impresa Esecutrice:  PIZZAROTTI FONDATA NEL 1910																									
AUTOSTRADA DELLA CISA A15 RACCORDO AUTOSTRADALE A15/A22 CORRIDOIO PLURIMODALE TIRRENO-BRENNERO RACCORDO AUTOSTRADALE FRA L'AUTOSTRADA DELLA CISA-FONTEVIVO (PR) E L'AUTOSTRADA DEL BRENNERO-NOGAROLE ROCCA (VR). I LOTTO. C.U.P. G61B04000060008 C.I.G. 307068161E																									
PROGETTO ESECUTIVO																									
AUTOCAMIONALE DELLA CISA S.p.A. Il Direttore TIBRE:  Il Responsabile del Procedimento:  Il Presidente: 																									
IMPRESA PIZZAROTTI & C. S.p.A. Il Direttore Tecnico: 	Il Geologo: NA																								
PROGETTAZIONE DI:  PIZZAROTTI FONDATA NEL 1910	Il Progettista: Ing. Giovanni Piazza Ordine degli Ingegneri della Provincia di Viterbo n. 392 Coordinatore per la Sicurezza in fase di Progettazione: Ing. Giovanni Maria Cepparotti Ordine degli Ingegneri della Provincia di Viterbo n. 392																								
A.T.I.:  idroesse engineering  rocksoil s.r.l.  Via s.r.l.	Consapevolezza specialistica a cura di: NA																								
Titolo Elaborato: Asse principale Cavalcavia Cavalcavia P4 sulla S.C. Edugara dei Ronchi (Via Fienil Bruciato) Fasi costruttive																									
Data Emissione Progetto: 18/03/2014																									
Identif. Elaborato: <table border="1"> <thead> <tr> <th>ALTO IDENTIFICAZIONE</th> <th>CODICE COMESSA</th> <th>LIVELLO</th> <th>FASE</th> <th>ENTE</th> <th>AMBITO</th> <th>DATA OPERA</th> <th>ALTO OPERA</th> <th>PARTE OPERA</th> <th>TIPO DOC.</th> <th>ALTO PROGR. DOC.</th> <th>REVISIONE</th> </tr> </thead> <tbody> <tr> <td></td> <td>RAAA</td> <td>1</td> <td>E</td> <td>V</td> <td>AP</td> <td>CA</td> <td>07</td> <td>H</td> <td>PL</td> <td>001</td> <td>A</td> </tr> </tbody> </table>		ALTO IDENTIFICAZIONE	CODICE COMESSA	LIVELLO	FASE	ENTE	AMBITO	DATA OPERA	ALTO OPERA	PARTE OPERA	TIPO DOC.	ALTO PROGR. DOC.	REVISIONE		RAAA	1	E	V	AP	CA	07	H	PL	001	A
ALTO IDENTIFICAZIONE	CODICE COMESSA	LIVELLO	FASE	ENTE	AMBITO	DATA OPERA	ALTO OPERA	PARTE OPERA	TIPO DOC.	ALTO PROGR. DOC.	REVISIONE														
	RAAA	1	E	V	AP	CA	07	H	PL	001	A														
A. 13/09/2014 R. 18/03/2014 Redatto: A. CANTARELLA G. PIAZZA M. MAZZOLI Descritto: Controllato: Approvato:																									